

г. Уфа
 Здание павильон
 8x10
 02.18 – АС
 г. Уфа, 2018 г.

Ведомость рабочих чертежей основного комплекта		
Лист	Наименование	Примечание
1	Заглавный лист. Ведомость рабочих чертежей основного комплекта, ведомость документов	
2	План на отм 0,000	
3	Фасады, Схема расположения панелей	
4	Узлы крепления панелей	
5	Устройство крепления оконных блоков	


Ведомость основных комплектов рабочих чертежей		
Обозначение	Наименование	Примечание
06.15-АС	Архитектурно строительный	
06.15-КЖ	Конструкции железобетонные	
06.15-КМ	Конструкции металлические	

Ведомость ссылочных и прилагаемых документов		
Обозначение	Наименование	Примечание
СНиП 2.01.07-85*	Строительные нормы и правила Нагрузки и воздействия	
СНиП 3.03.01-87*	Несущие и ограждающие конструкции.	

По состоянию на 02.2018

02.18 – АС						
Изм.	Коллч.	Лист	№ док.	Подп.	Дата	
Разраб		Зайнцллин			02.01.2018	
Здание павильон 8x10						Стадия
						Лист
						Листов
Заглавный лист. Ведомость рабочих чертежей основного комплекта, ведомость документов						1
						УМЗ

ПЛАН НА ОТМ, 0.000

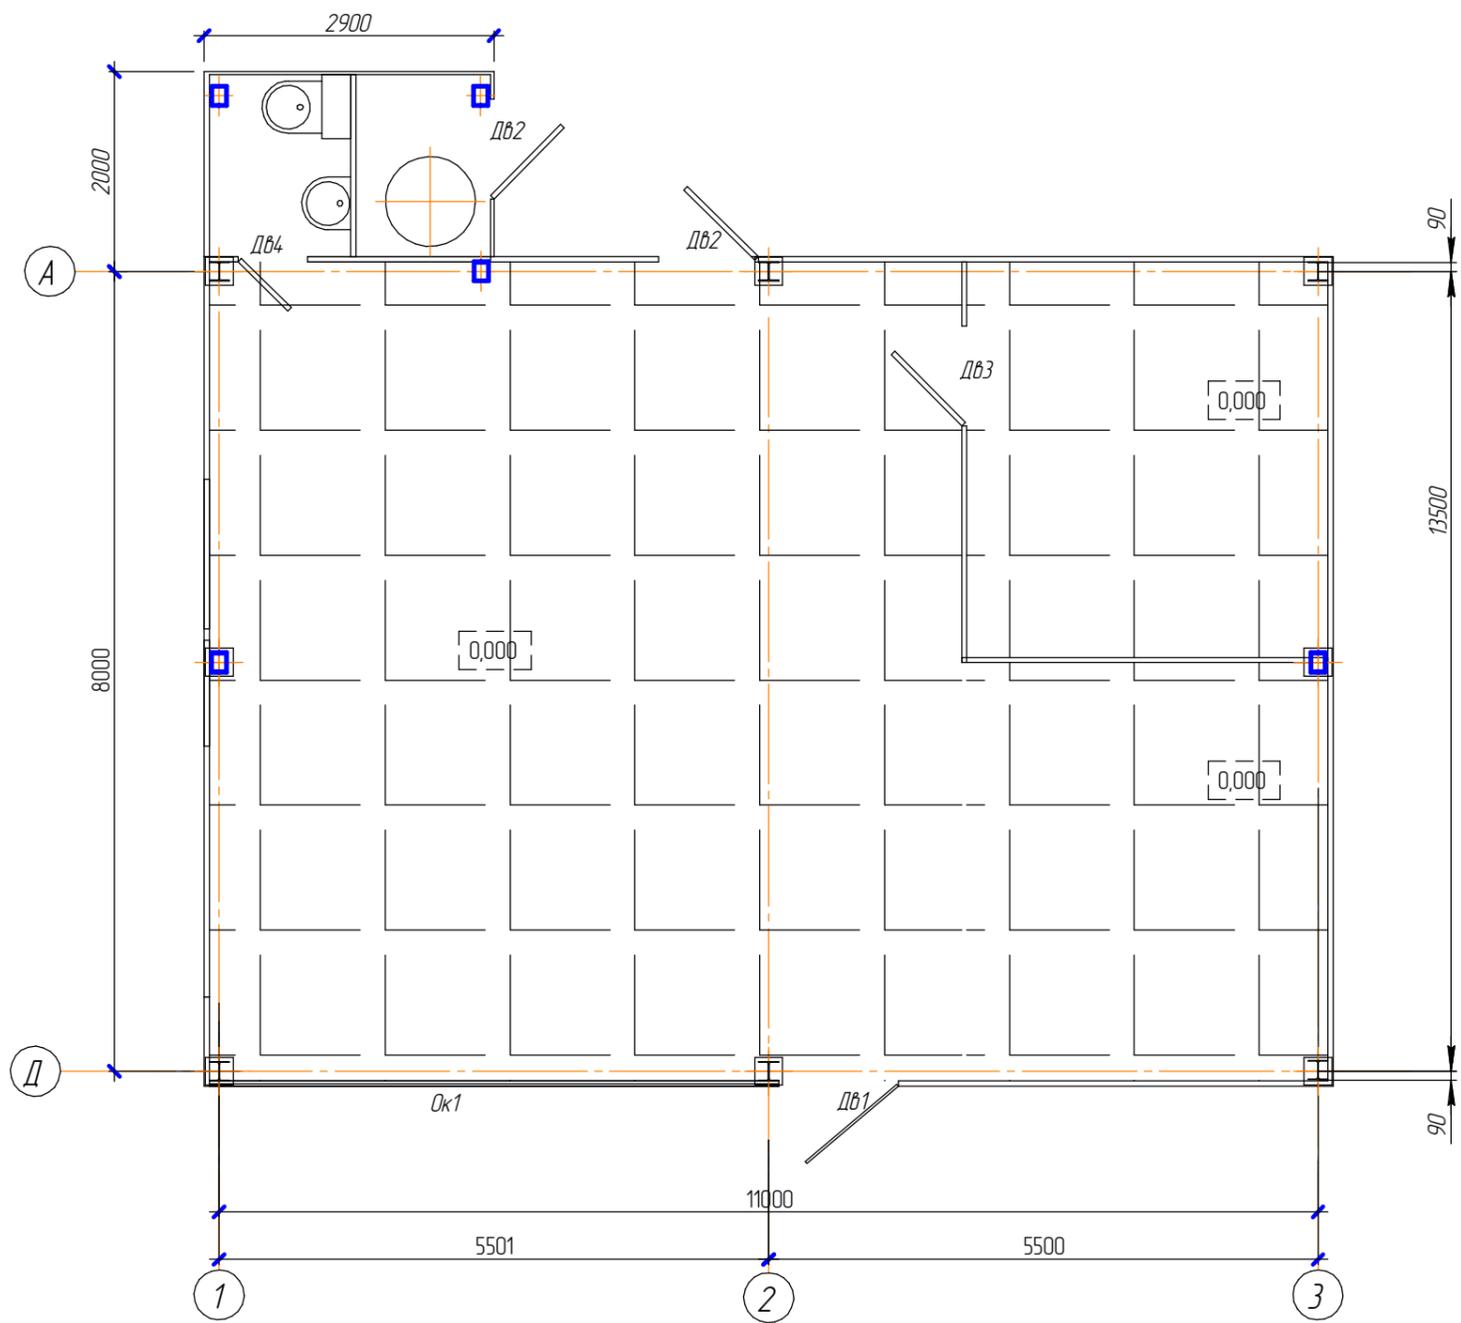

Спецификация


Поз.	Обозначение	Наименование	Кол.	Масса ед, кг.	Примечание
Ок1	Окно ПВХ глух, 1600x6000		1		
Дв1	Дверь вход. ПВХ Двух створ. стекло 4-16-4 1200x2050		1		
Дв2	Дверь вход. металл 900x2000		2		
Дв3	Дверь меж. комнатная 900x2000		1		
Дв4	Дверь меж. комнатная 700x2000		1		

1. Панели крепить к прогонам ветровым ригелям самонарезающими болтами через 6 гофр.
2. Длину панели покрытия подбирать таким образом, чтобы она работала по неразрезной четырёхпролётной схеме. Для стенового ограждения – по двухпролётной схеме.
3. Конфигурацию доборных элементов уточнить после выполнения монтажа стеновых панелей и профнастила.
4. Количество саморезов принять равным 1.5 количеству квадратных метров стеновых панелей, профнастила и доборных элементов.


Инв. № подл. Подп. и дата. Взам. инв. №. Согласовано.

					02.18 – АС					
Изм.	Кол-во	Лист	№ док.	Подп.	Дата	Здание павильон 8x10		Стадия	Лист	Листов
Разраб			Зайнцллин		14.01.2015				2	
						План на отм.		УМЗ		

ФАСАД В ОСЯХ А-Д

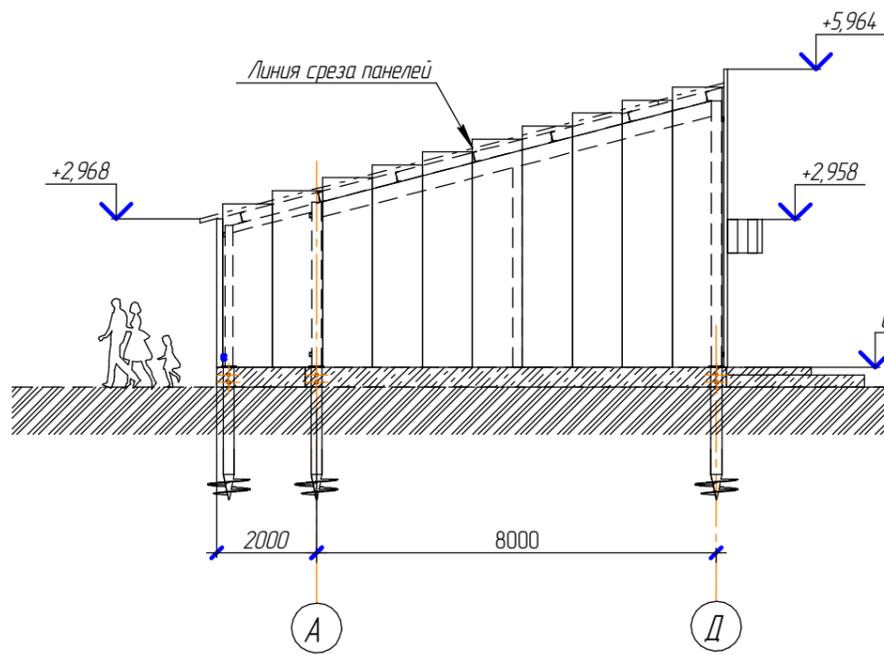


ФАСАД В ОСЯХ 1-3

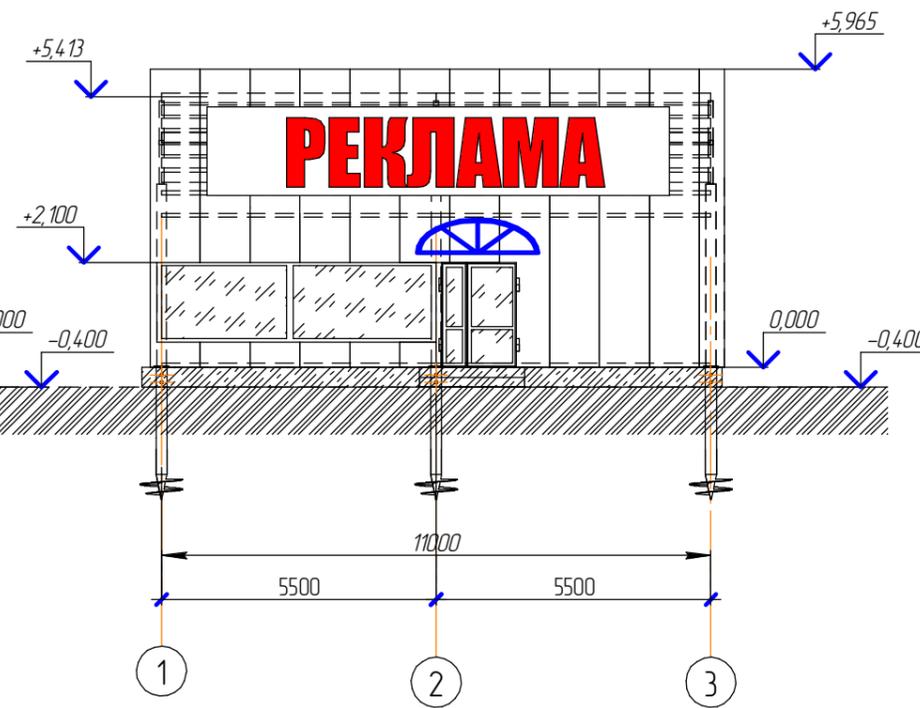


Спецификация

Поз.	Обозначение	Наименование	Кол.	Масса ед, кг.	Примечание
		Стеновое ограждение			
		Панель стеновая S100 базальт			180 м2
		Панель стеновая S100 базальт			114,12 м2
		Элемент доборный			95 м2

ФАСАД В ОСЯХ 3-1

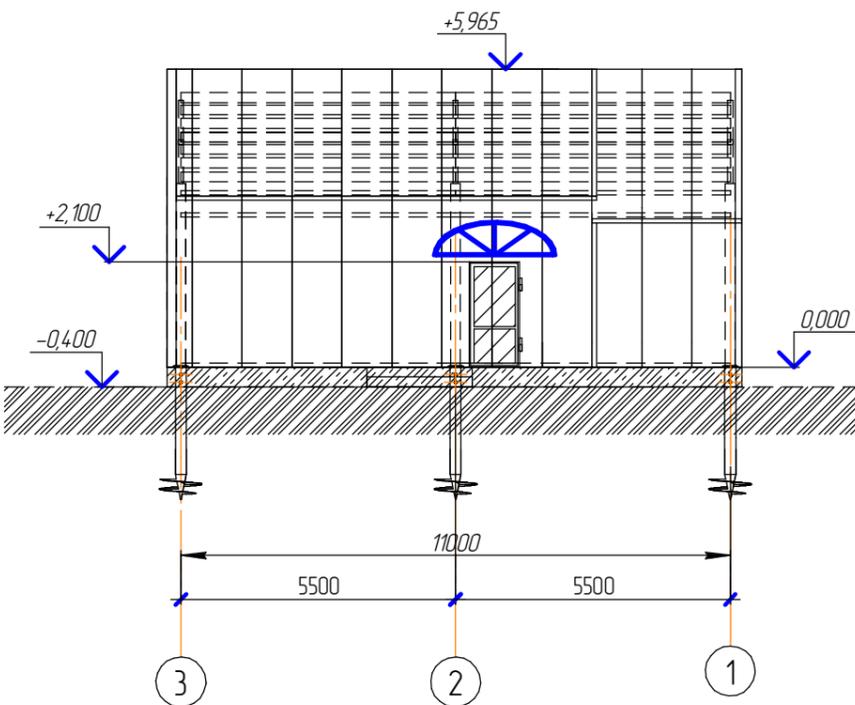





ФАСАД В ОСЯХ Д-А

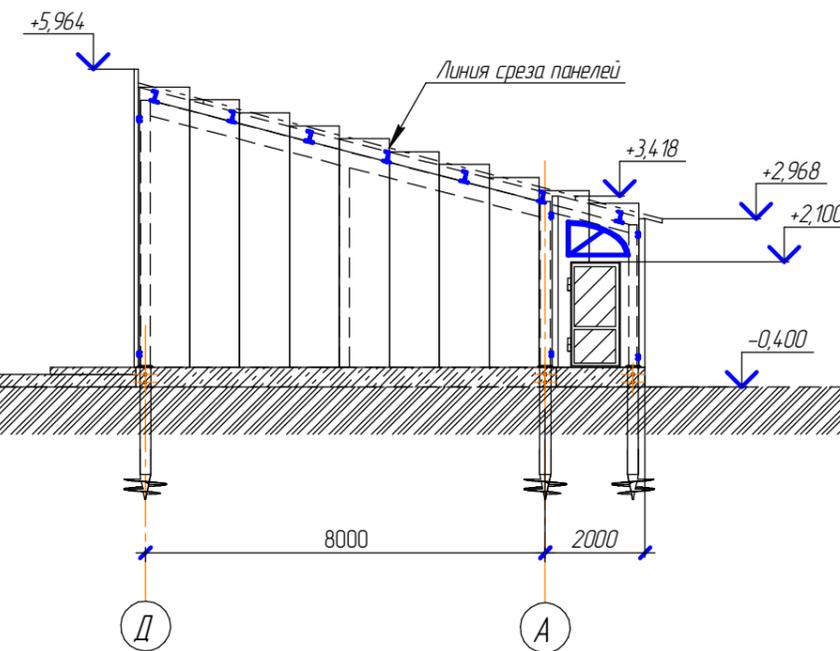

1. Панели крепить к прознами ветровым ригелям самонарезающими болтами через 6 гофр.
2. Длину панели покрытия подбирать таким образом, чтобы она работала по неразрезной четырёхпролётной схеме. Для стенового ограждения – по двухпролётной схеме.
3. Конфигурацию доборных элементов уточнить после выполнения монтажа стеновых панелей и профнастила.
4. Количество саморезов принять равным 1,5 количеству квадратных метров стеновых панелей, профнастила и доборных элементов.

					02.18 – АС				
Изм.	Кол-во	Лист	№ док.	Подп.	Дата	Здание павильон 8x10	Стадия	Лист	Листов
Разраб			Зайнцллин		14.01.2015				
Фасады							УМЗ		



Узлы крепления панелей

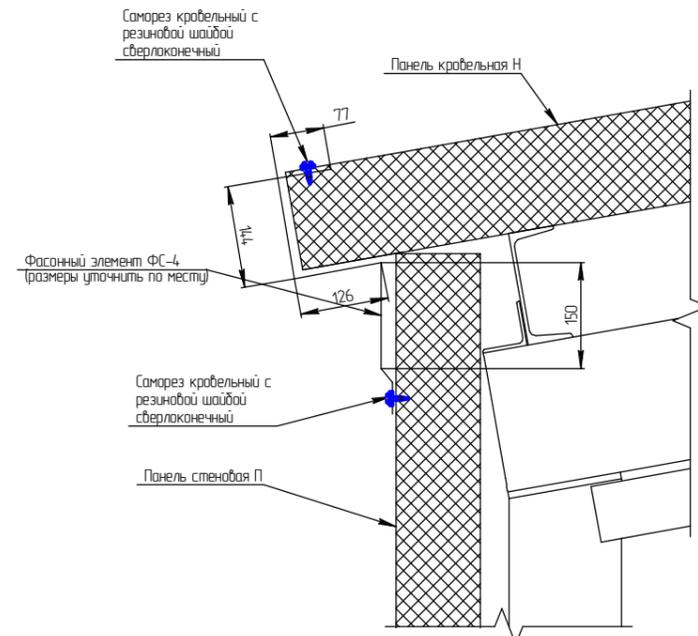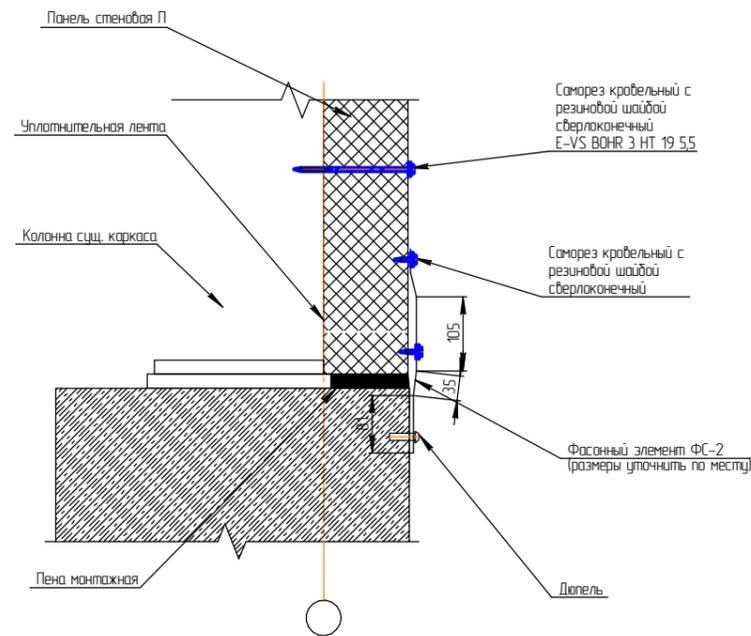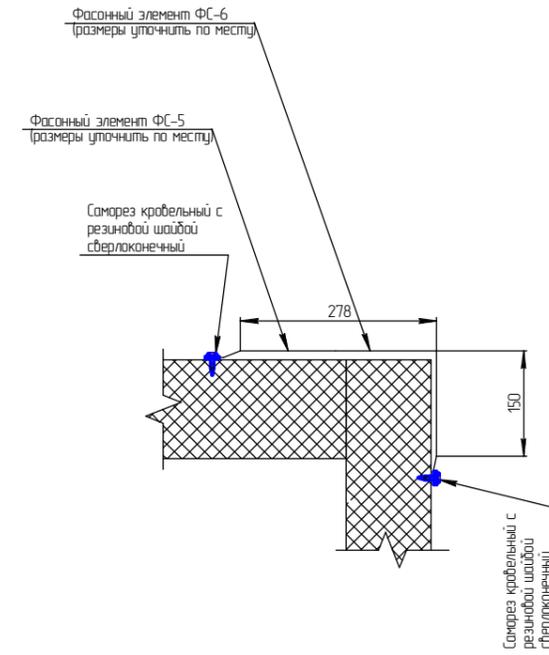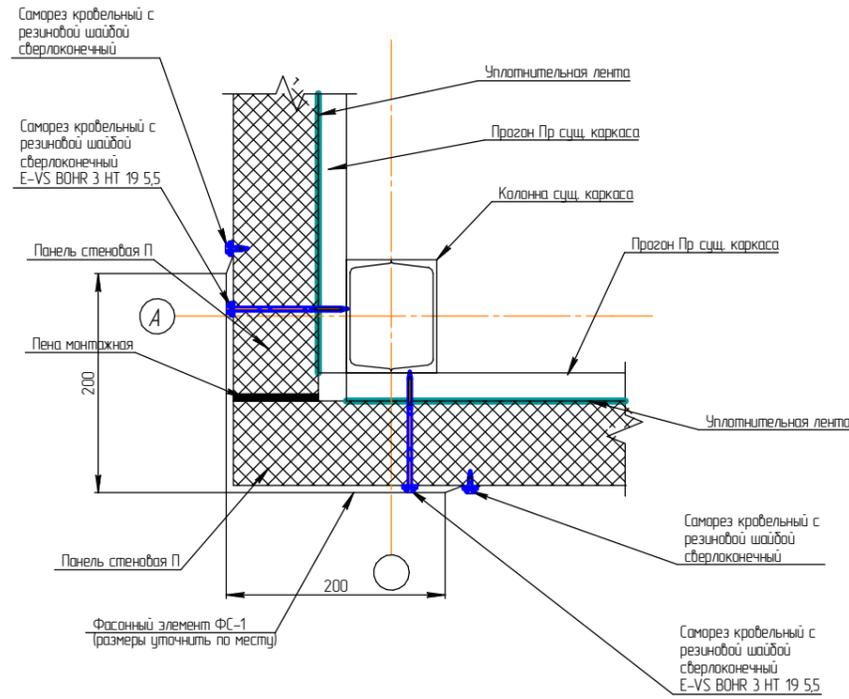

1. Панели крепить к прогонам ветровым ригелям самонарезающими болтами через 6 гофр.
2. Длину панели покрытия подбирать таким образом, чтобы она работала по неразрезной четырехпролетной схеме. Для стенового ограждения – по двухпролетной схеме.
3. Конфигурация доборных элементов уточнить после выполнения монтажа стеновых панелей и профнастила.
4. Количество саморезов принять равным 15 количеству квадратных метров стеновых панелей, профнастила и доборных элементов.

				02.18 – АС		
Изм.	Копия	Лист	Число	Подп.	Дата	
Здание павильон 8x10				Стация	Лист	Листов
Узлы крепления панелей					4	
						УМЗ
						Формат А1

Устройство крепления оконных блоков

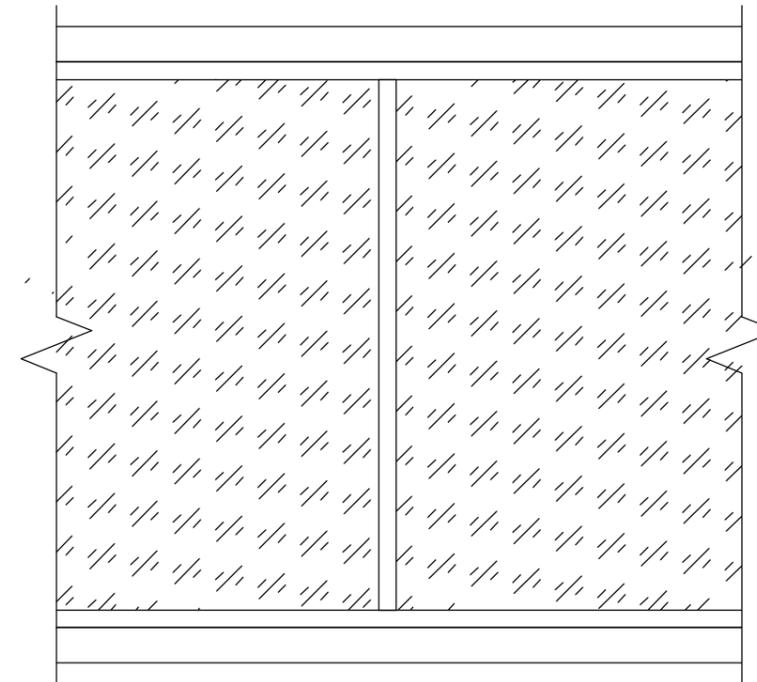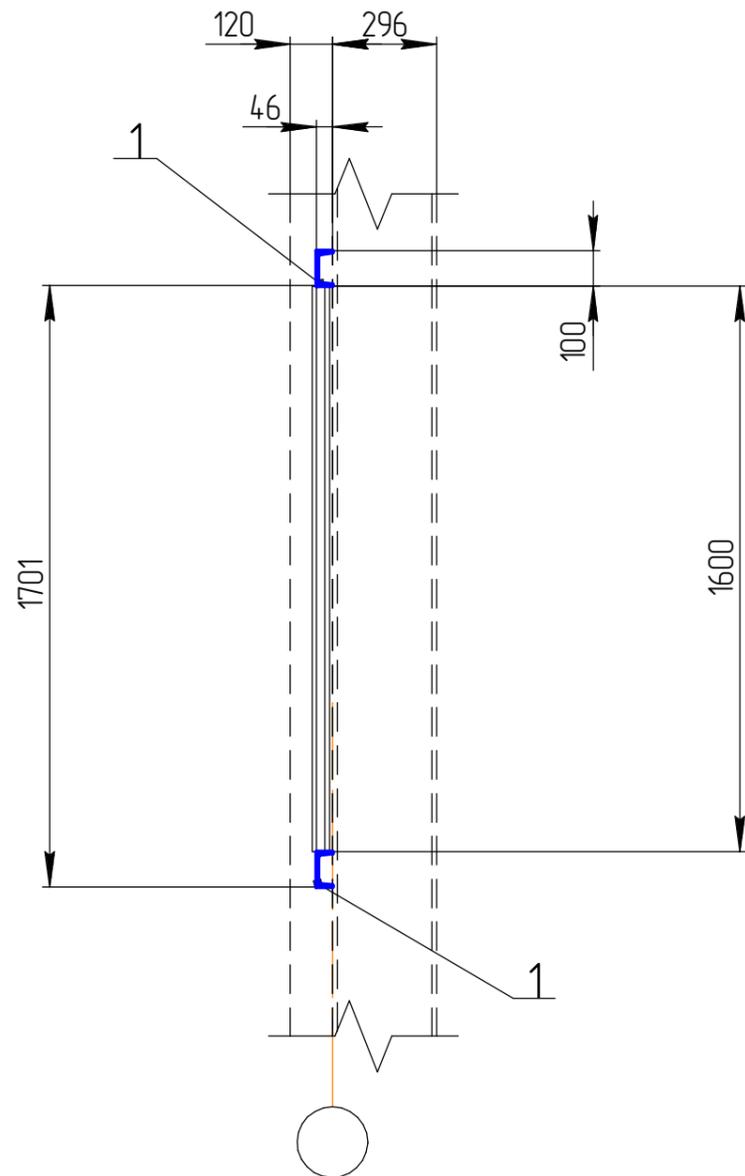

Примечания:

1. Данное крепление оконного блока применяется для всех оконных и дверных блоков.
2. Катет угловых швов $k=4\text{мм}$.
3. Изготовление и монтаж конструкций производить в соответствии со СНиП III-18-75* "Металлические конструкции. Правила производства и приемки работ" и СНиП 3.03.01-87 "Несущие ограждающие конструкции".
4. Выполнить антикоррозийную обработку.

Согласовано

Инв. № подл.	Подп. и дата	Взам. инв. №

						02.18 – АС			
Изм.	Колуч	Лист	№ док.	Подп.	Дата	Здание павильон 8x10	Стадия	Лист	Листов
								5	
						Устройство крепления оконных блоков	УМЗ		