

Склад
металла
06.2016-АС
г. Уфа, 2016 г.

Ведомость основных комплектов рабочих чертежей		
Обозначение	Наименование	Примечание
06.2016-КЖ	Конструкции железобетонные	
06.2016-КМ	Конструкции металлические	
06.2016-АС	Архитектурно строительное решение	

Ведомость рабочих чертежей основного комплекта		
Лист	Наименование	Примечание
1	Заглавный лист. Ведомость рабочих чертежей основного комплекта, ведомость документов	
2	План на отм 0,000	
3	Фасады, Схема расположения панелей	
4	Узлы крепления панелей	


Ведомость ссылочных и прилагаемых документов		
Обозначение	Наименование	Примечание
СНиП 2.01.07-85*	Строительные нормы и правила Нагрузки и воздействия	
СНиП 3.03.01-87*	Несущие и ограждающие конструкции.	

По состоянию на 06.2017

06.2016-АС						
Изм.	Коллч.	Лист	№ док.	Подп.	Дата	
						Склад металла
						Заглавный лист. Ведомость рабочих чертежей основного комплекта, ведомость документов
						Стадия
						Лист
						Листов
						1
						4

Инв. № подл.
 Подп. и дата
 Взам. инв. №
 Согласовано

План на отм. 0,00

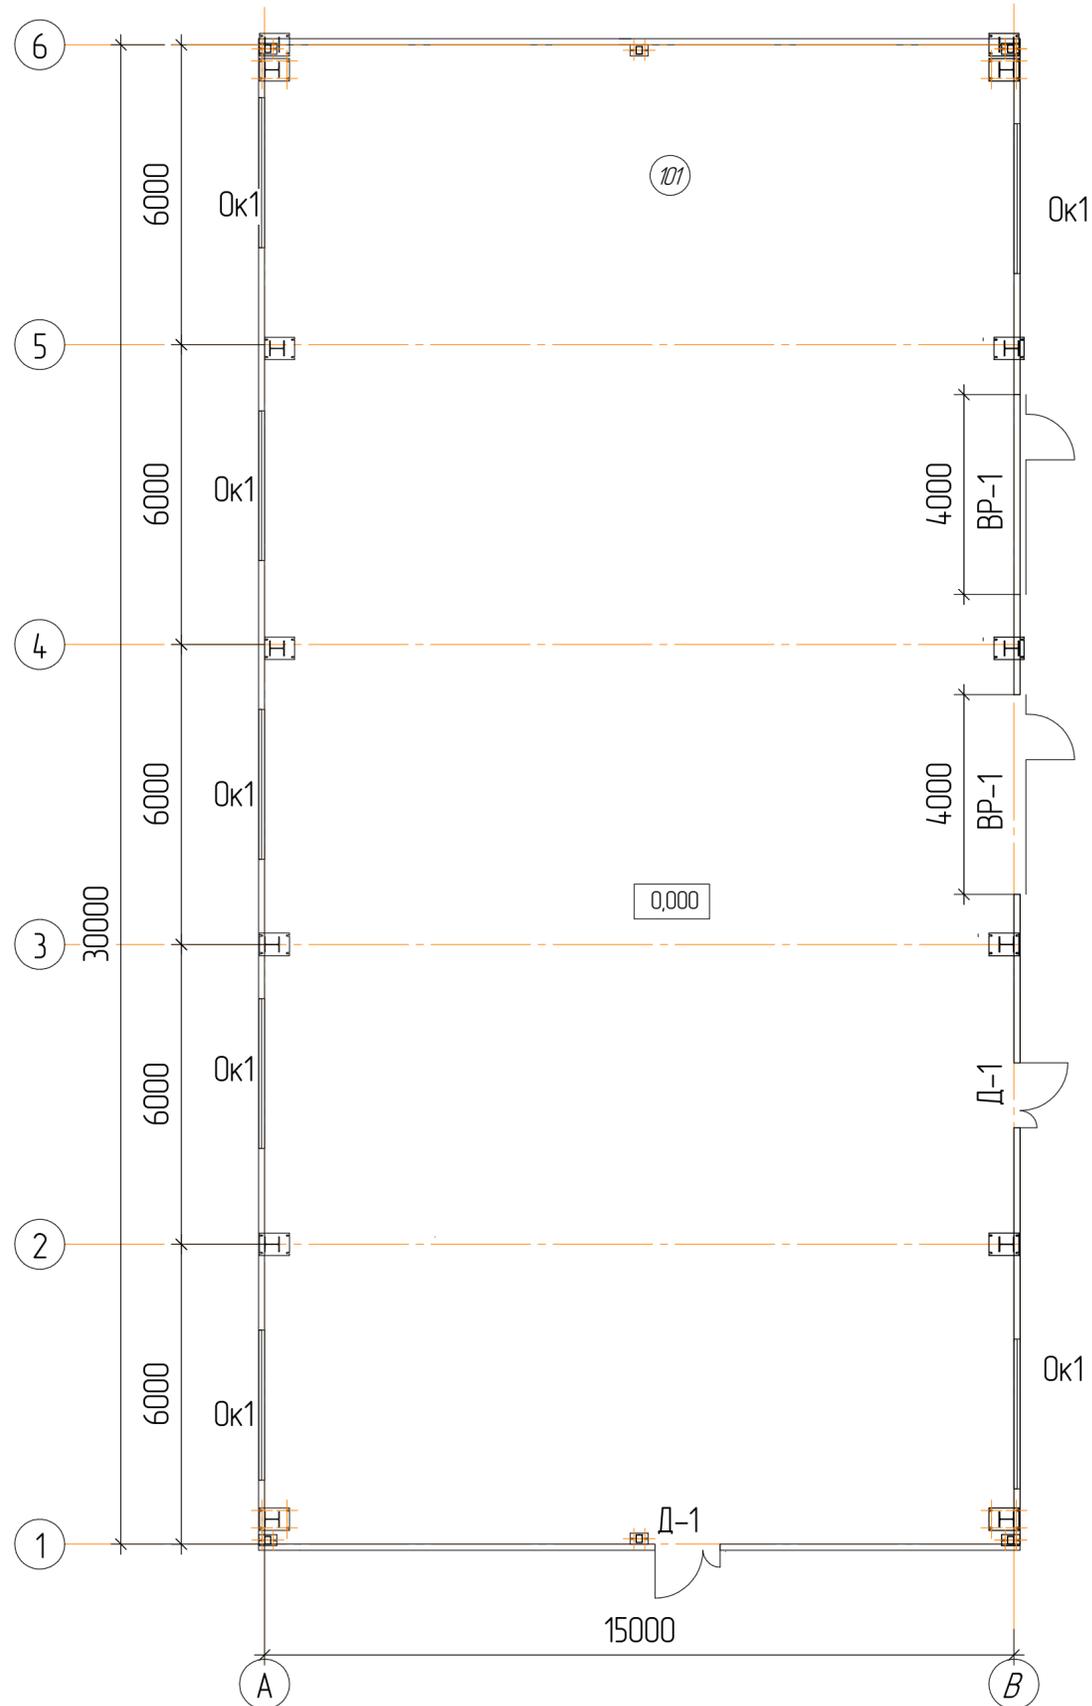

Экспликация помещений

№ поз.	Наименование	Площадь м2	Категория
101	Склад	580,0	
	Всего	580,0 м2	

Спецификация элементов заполнения проемов

Поз.	Обозначение	Кол.	ед. изм	Примечание
	Входная группа метал.			
Д1	1500x2050	2		
	Ворота ролл.			
BP1	4000x4200	2		
	Окна ПВХ 4-16-4			
OK1	1000x3000	10		

Все внутренние перегородки помещений АБК согласовать с планировкой и выполнить из гипсокартонного листа.

06.2016-АС

Изм.	Колуч.	Лист	№рек.	Подп.	Дата	Склад металла	Стадия	Лист	Листов
Разарб.			Зайнуллин		24.10.2011				
						План на отм.			

Склад металла

План на отм.

Стадия Лист Листов

2

4


Согласовано

Взам. инв. №


Лист и дата

Инв. № подл.


Фасад в осях 7-1

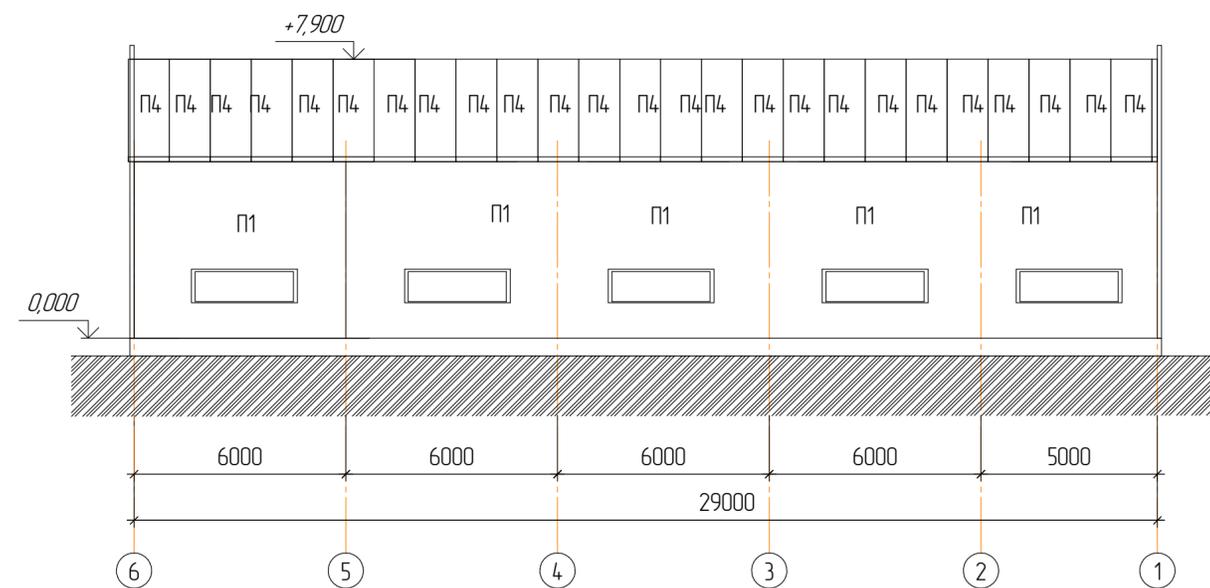


Фасад в осях 1-7

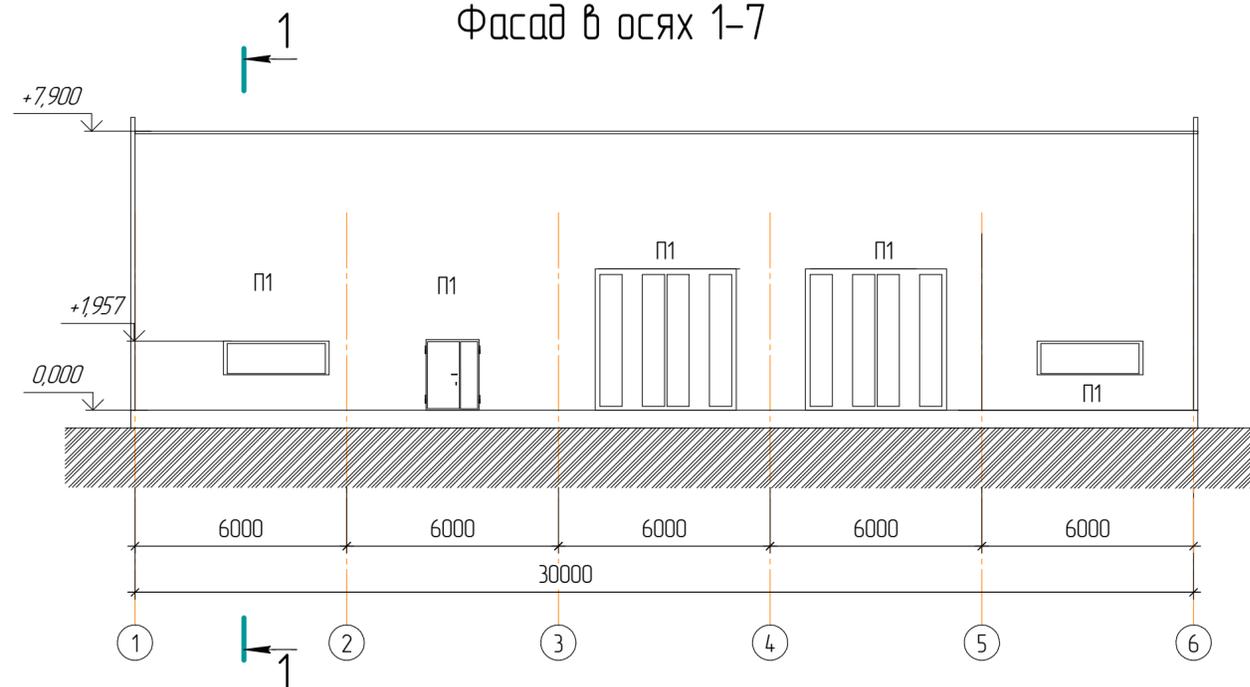


Фасад в осях Б-А

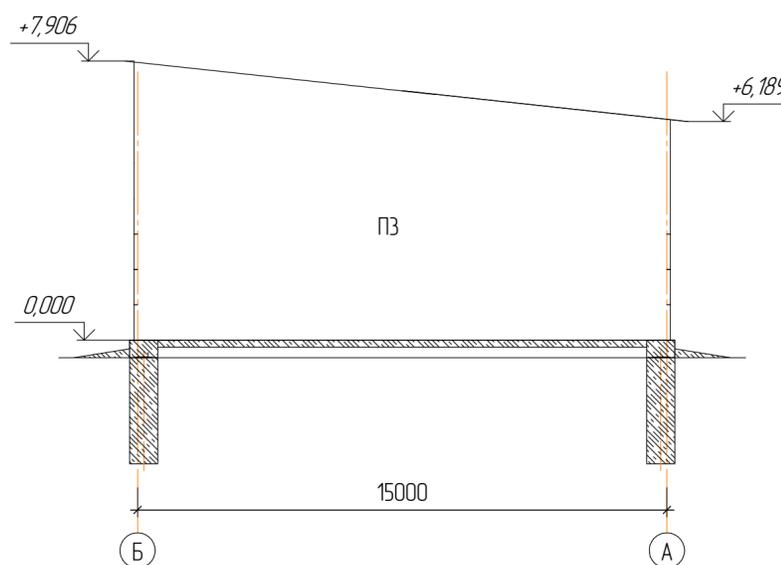

Фасад в осях А-Б

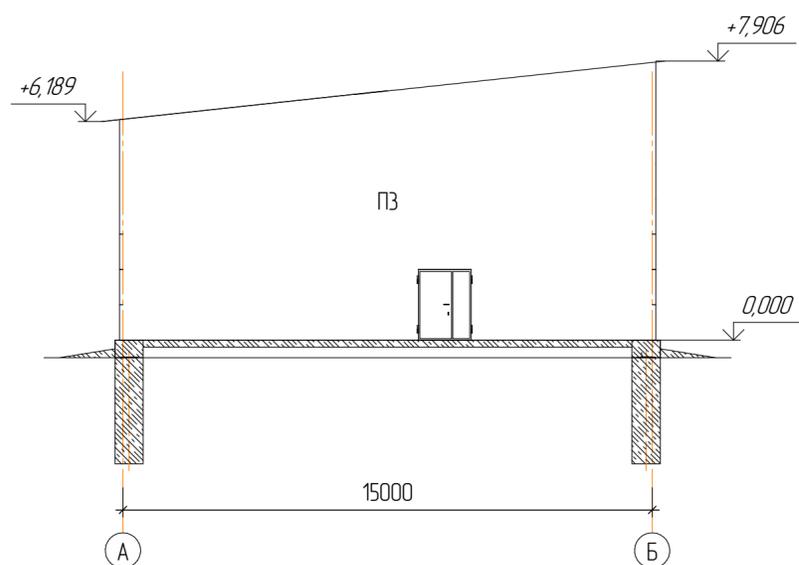

1-1

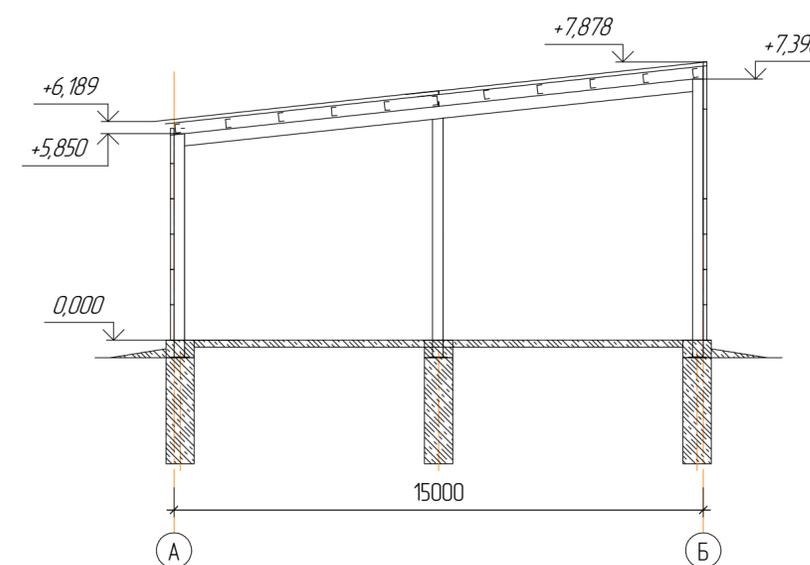

Спецификация на ограждающие материалы

Поз.	Обозначение	Наименование	Кол.	Масса ед. кз	Примечание	Итого м2
		Профлист стеновой С				
П1		Профнастил С44-1190-6000 ТУ 1122-004-96378884-2009	78			
П3		Профнастил С44-1190-7500 ТУ 1122-004-96378884-2009	26			
		Профлист кровельный				
П4	Панель	Профнастил Н75-1190-8500 ТУ 1122-004-96378884-2009	60			
		Крепление				
		Саморез 5,5/6,3x50 НМШ	3000			

1. Панели крепить к прогонам ветровым ригелям самонарезающими болтами через 6 гофр.
2. Длину панели покрытия подбирать таким образом, чтобы она работала по неразрезной четырёхпролётной схеме. Для стенового ограждения - по двухпролётной схеме.
3. Конфигурацию доборных элементов уточнить после выполнения монтажа профнастила.
4. Количество саморезов принять равным 15 количеству квадратных метров стеновых панелей, профнастила и доборных элементов.

06.2016-АС

Изм.	Кол.	Лист	Испол.	Подп.	Дата	Статус	Лист	Листов
Разраб.	Зайнцвильн				24.10.2016	Склад металла	3	4
						Фасады, Схема расположения панелей		

