

г. Уфа
 МНИ – цех переработки
 молока
 Изглинский район с. ЧувашКубово
 04–2019–АС
 г. Уфа, 2019 г.

Ведомость основных комплектов рабочих чертежей	
Обозначение	Наименование Примечание
04–2019–АС	Архитектурно строительный
04–2019–КМ	Конструкции металлические

Ведомость ссылочных и прилагаемых документов	
Обозначение	Наименование Примечание
СНиП 2.01.07–85*	Строительные нормы и правила Нагрузки и воздействия
СНиП 3.03.01–87*	Несущие и ограждающие конструкции.

Ведомость рабочих чертежей основного комплекта	
Лист	Наименование Примечание
1	Заглавный лист. Ведомость рабочих чертежей основного комплекта, ведомость документов
2	План на опм 0,000
3–6	Фасады, Схема расположения панелей
7	Устройство крепления оконных блоков
8	Узлы крепления панелей

По состоянию на 02.04.2019

04–2019–АС	
Изглинский район с. ЧувашКубово	
МНИ – цех переработки молока	Лист 1
Заглавный лист. Ведомость рабочих чертежей основного комплекта, ведомость документов	Листов 8
000 "УМЗ"	


Составлено

Взам. инв. №

Лист и дата

Инв. № подл.

ПЛАН НА ОТМ, 0.000

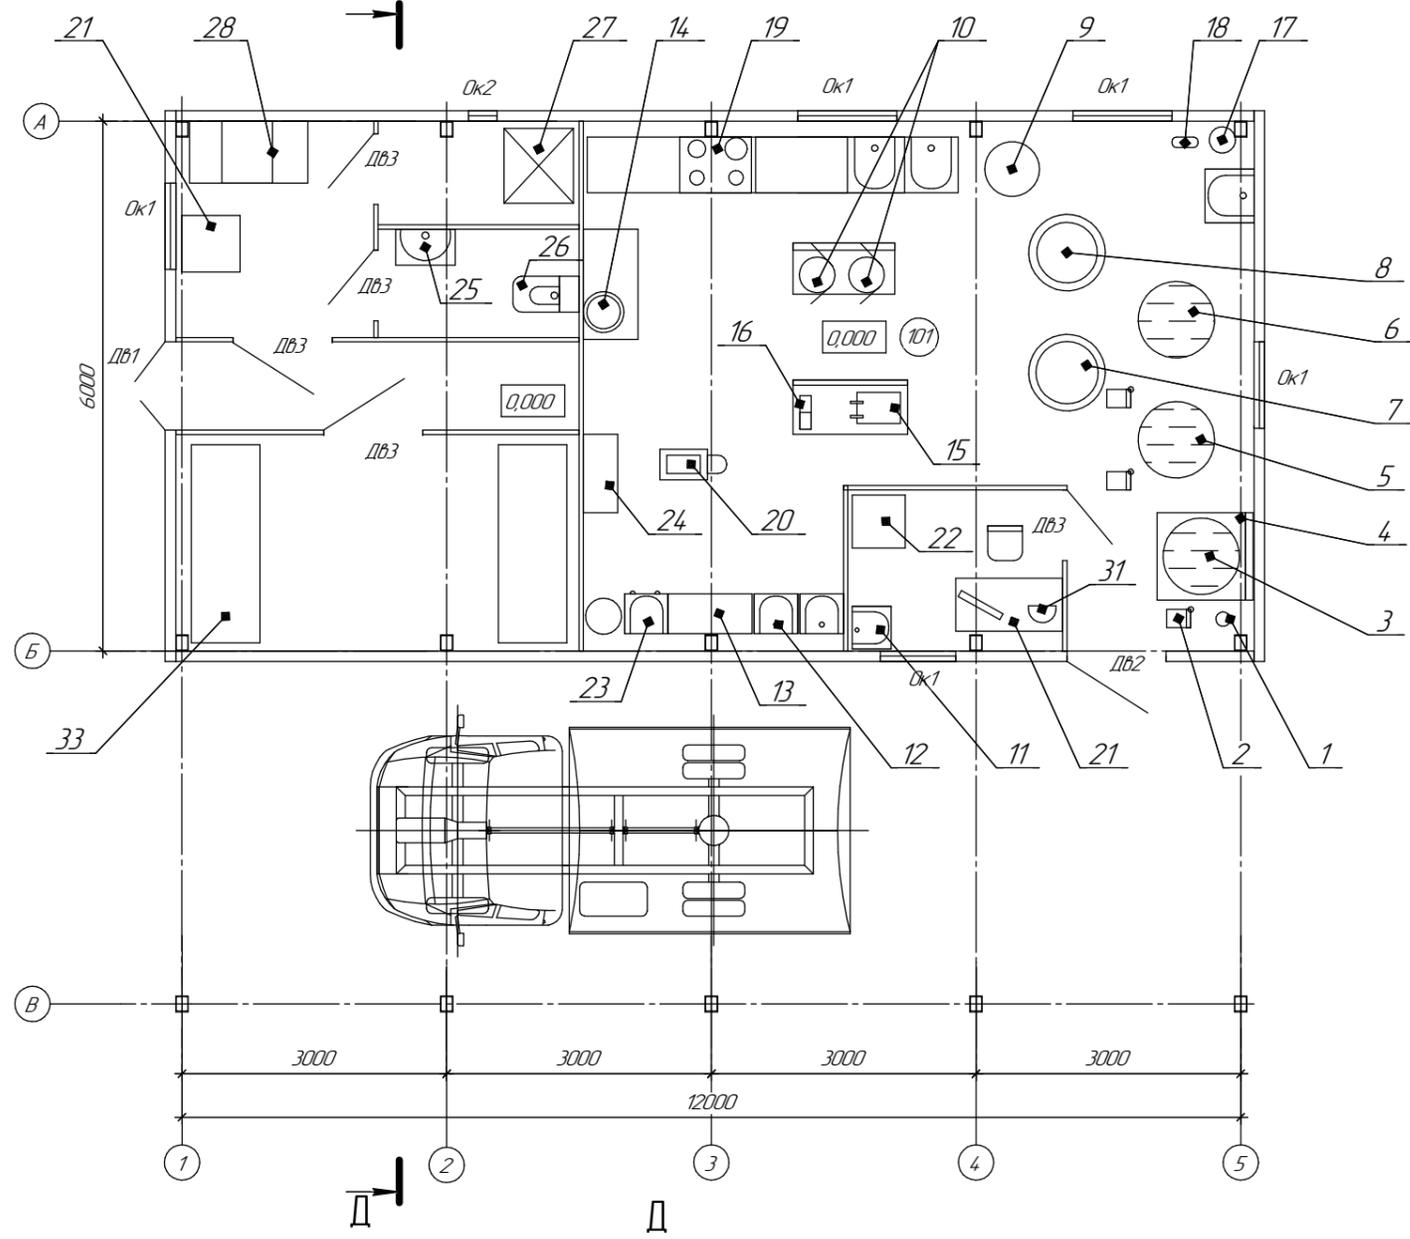


Экспликация помещений

№ поз.	Наименование	Площадь м2	Категор.
101	Помещение цеха	72,0 м2	
	Всего	72,0 м2	

Спецификация элементов заполнения проемов

Поз.	Обозначение	Кол.	ед. изм	Примечание
	Окна ПВХ 4-16-4			
ОК1	1000x1200 одноствор.	5		
ОК2	300x500 одноствор.	1		
	Дверь входн. метал.			
ДВ1	1200x2050 двуствор. метал. вход.	4		
ДВ2	900x2050 метал. вход.	3		
ДВ3	800x2050 метал. меж./комн.	5		


1. Фильтр грубой очистки
2. Самобсаживающий насос НМУ-10Н – 3шт
3. Емкость для приема молока 100л с рубашкой охл
4. Весы
5. Охладитель молока Шайба МОУ-300
6. Емкость для охл молока 200л с рубашкой охлаждения
7. ВДП-200 ванна длительной пастеризации
8. Ванна длительной пастеризации ВДП-100
9. Ванна (технолог пищевая емкость – резервуар) ИПКС-053-200(Н)
10. Сепаратор-сливковыделитель "Коробка"
11. Ванна моечная сварная ВМСб-530-1
12. Ванна моечная сварная ВМСб-530-2
13. Столы технические разделочные 1000*600
14. Маслабойка эл МЭ12/200-1
15. Дозатор ЧД-2
16. Устройство укупорки бутылок ЧУ-3М
17. Водонагревательный котел Haier ES-100
18. Насосная станция АВД-60
19. Плита Gefest 4x комфорочная
20. Пресс-тележка ПТ-100
21. Столы
22. Холодильник бытовой для реагентов "Атлант"
23. Ополаскиватель тары ОТ-2
24. Стеллаж
25. Раковина
26. Унитаз
27. Котел КСГ-12,5 Лемакс Патриот
28. Шкафы
29. Холодильная камера Капри 15м
30. Холодильная камера КХН-2,94
31. "Клеввер" анализатор молока
32. Компьютер АМСV
33. Холодильная камера Капри 15м
34. Мобильный мини-газгольдер ГНР-0,6/1-16-2-1,1

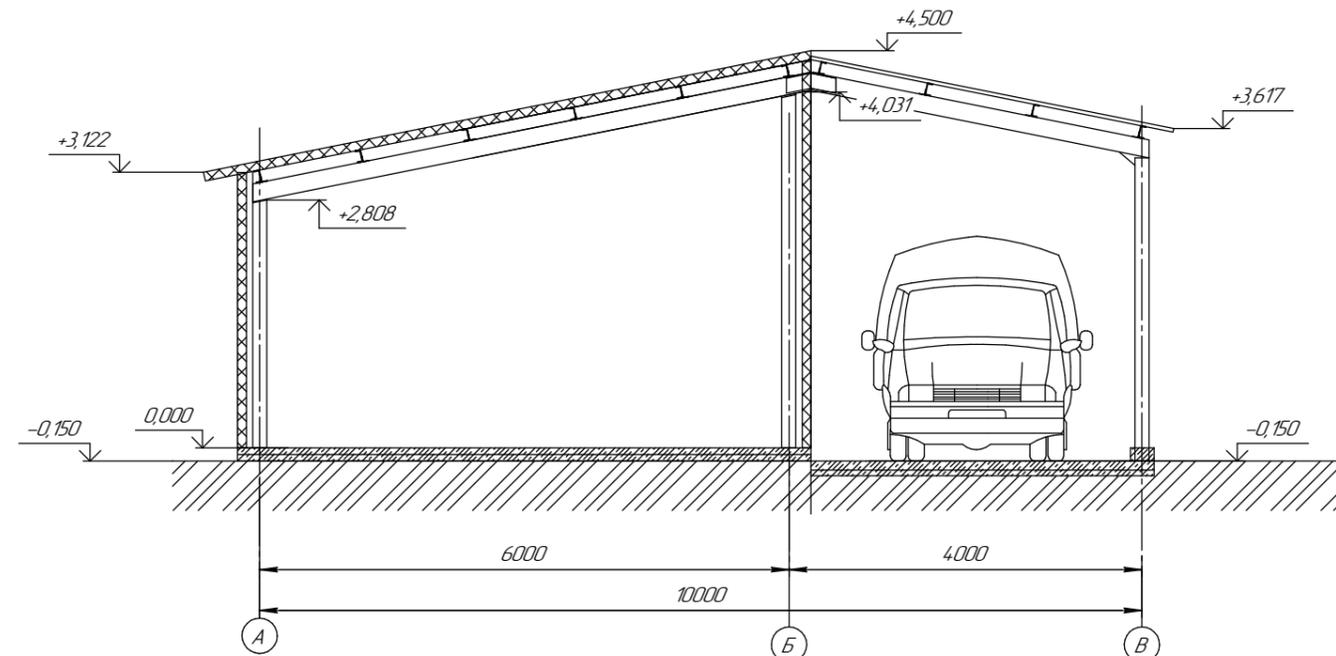

Все внутренние перегородки помещений АБК согласовать с планировкой и выполнить из гипсокартонного листа.

О4-2019-АС					
Иглинский район с. Чувашкудово					
Изм.	Кол.	Лист	ЛРЭЖ	Лист	Листов
Разраб.	Вайнцлин			2	8
Мини – цех переработки молока				План на отм.	
				ООО "УМЗ"	

ФАСАД В ОСЯХ А-В

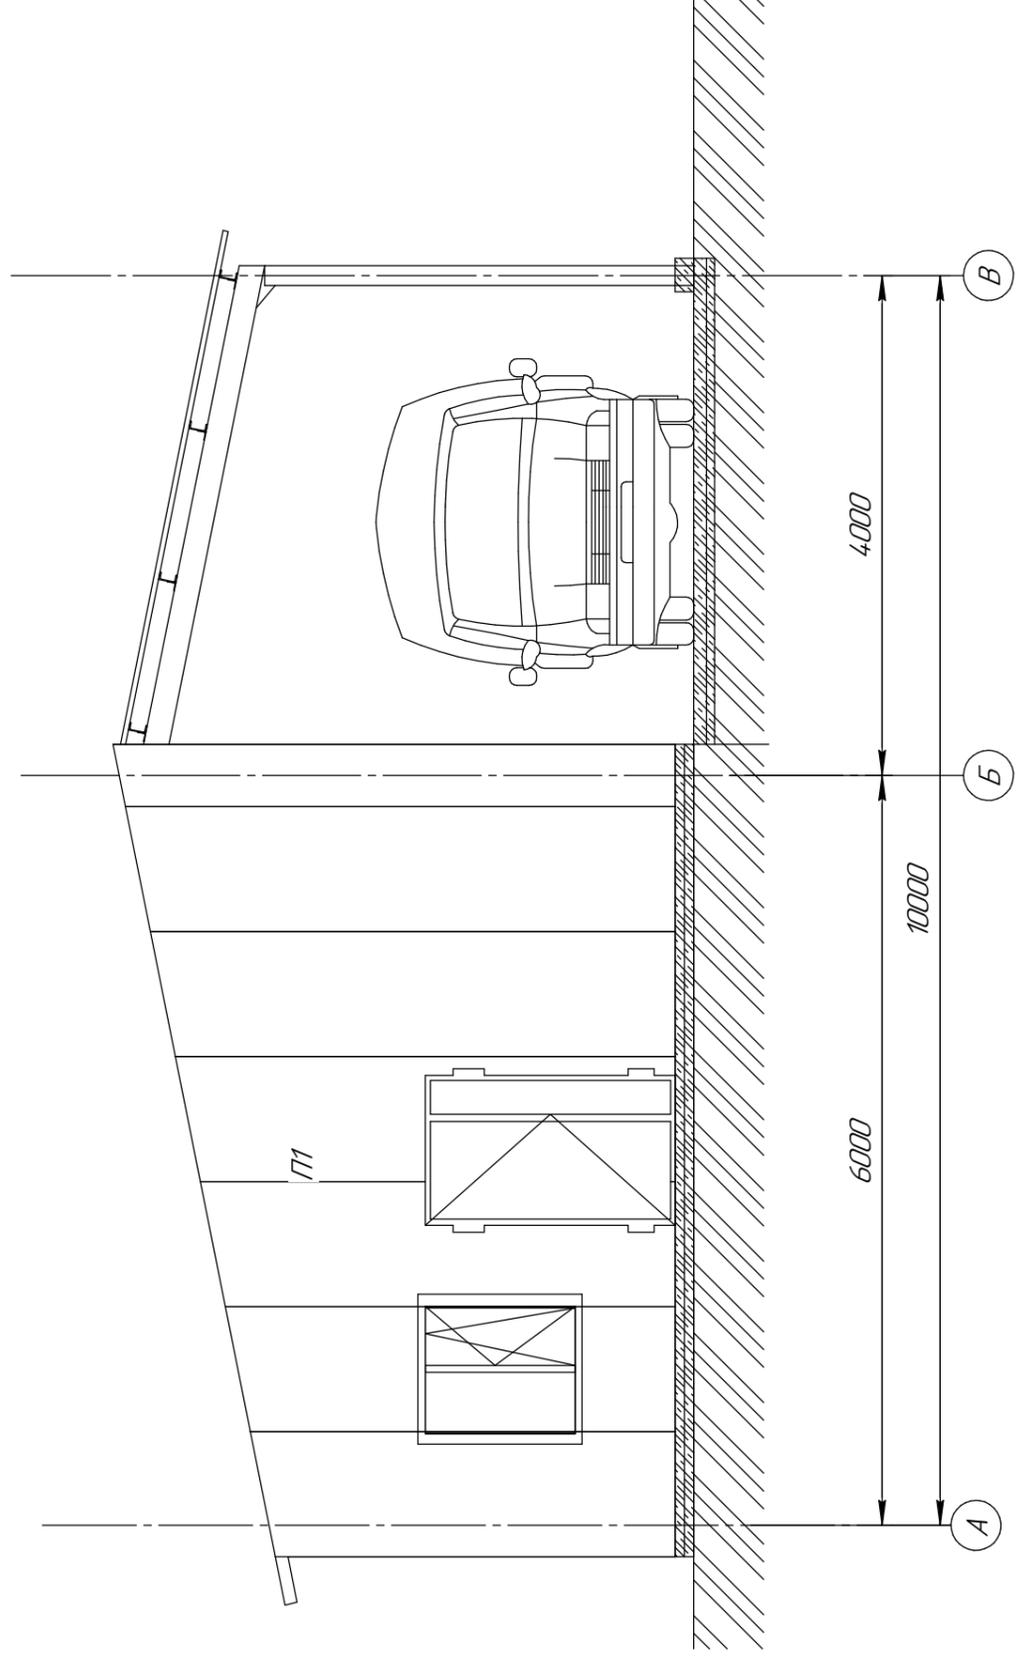

Спецификация на ограждающие материалы

Поз.	Обозначение	Наименование	Кол.	Примечание	Итого м2
П1	Панель стеновая	Сэндвич панели ПТС 100x1000-4500x3; 800x5; 2500x2; 3100x10; 1100x2; 3400x2; 3600x1; 3800x2; 4200x2; 4400x2; 4600x1; 2000x2		РА1 9003/9003	
П2	Панель кровельная	ПКБ 100x1000-7050	13	РА1 9003/9003	
П3	Профлист	НС-44-4190	13		
		Крепление			
	Саморез	Е-VS BOHR 3 НТ 19 5,5 x150	500		
	Саморез	Е-VS BOHR 3 НТ 19 5,5 x40	500		

Составлено

Взам. инв. №

Лист в дано

Илл. № подл.


04-2019-АС

ИЗЛИНСКИЙ РАЙОН С. ЧУВАШКУДОБО

Мини - цех переработки молока	Лист	Листов
	3	8

000 "УМЗ"
Фасады, Схема расположения панелей


ФАСАД В ОСЯХ 1-5

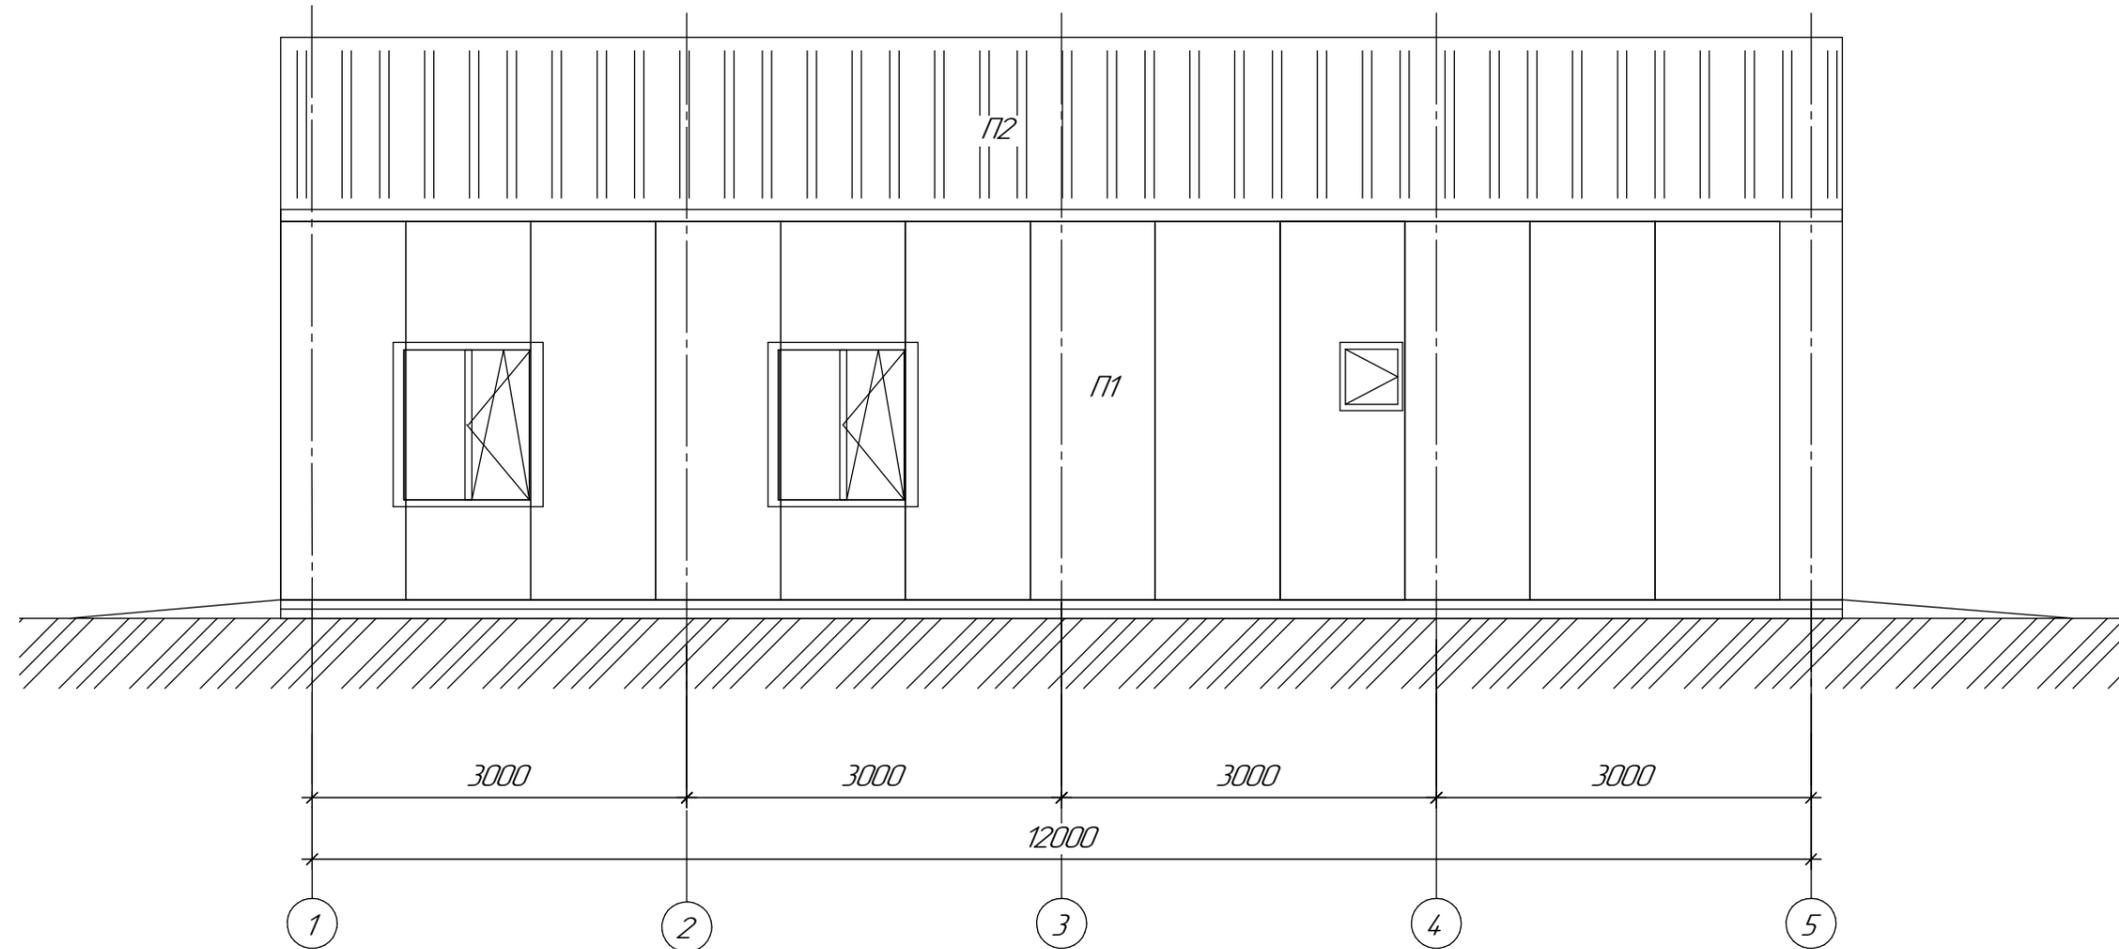

Согласовано	
Взам инв. №	
Подп. и дата	
Ив. № подл.	

04-2019-АС							
Иглинский район с. ЧувашКудово							
Изм.	Кол-во	Лист	№зак	Подп.	Дата		
Разраб.	Зайнуллин				02.04.2019		
Мини - цех переработки молока					Стадия	Лист	Листов
Фасады, Схема расположения панелей						4	8
					ООО "УМЗ"		


ФАСАД В ОСЯХ В-А

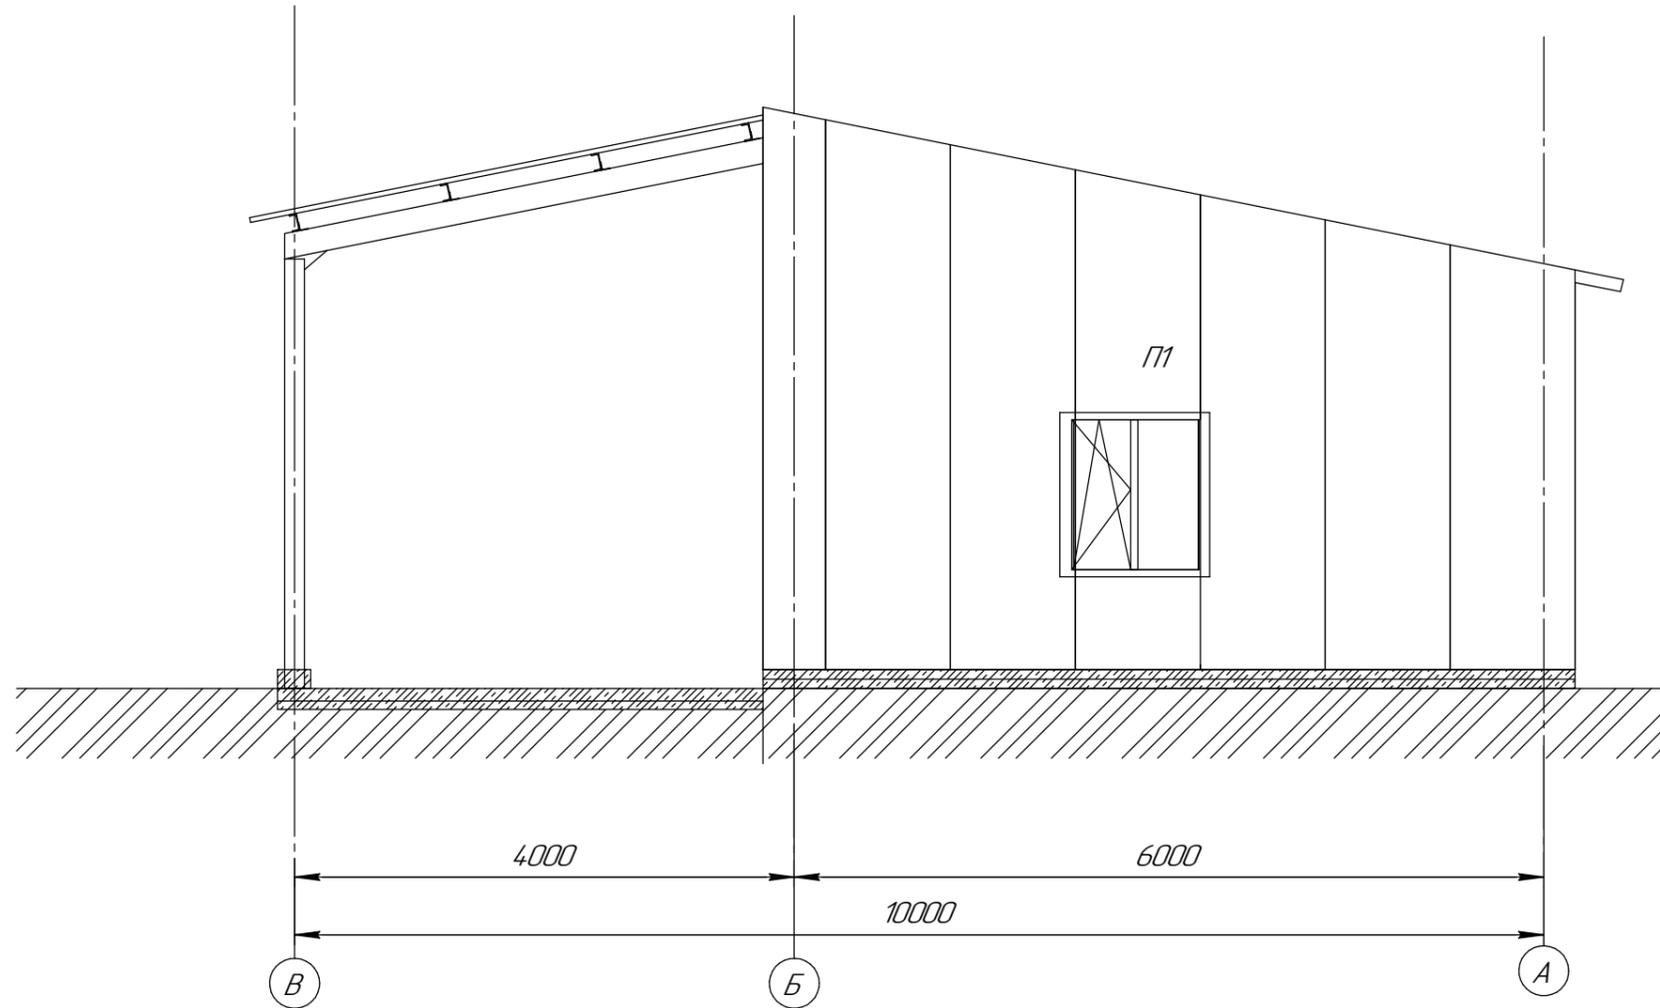

Согласовано	
Взам инв. №	
Подп. и дата	
Ив. № подл.	

					04-2019-АС				
					Иглицкий район с. ЧувашКудово				
Изм.	Кол-во	Лист	№ док.	Подп.	Дата	Мини - цех переработки	Стадия	Лист	Листов
Разраб.		Зайнуллин			02.04.2019	молока		5	8
Фасады,							000 "УМЗ"		
Схема расположения панелей									



ФАСАД В ОСЯХ 5-1

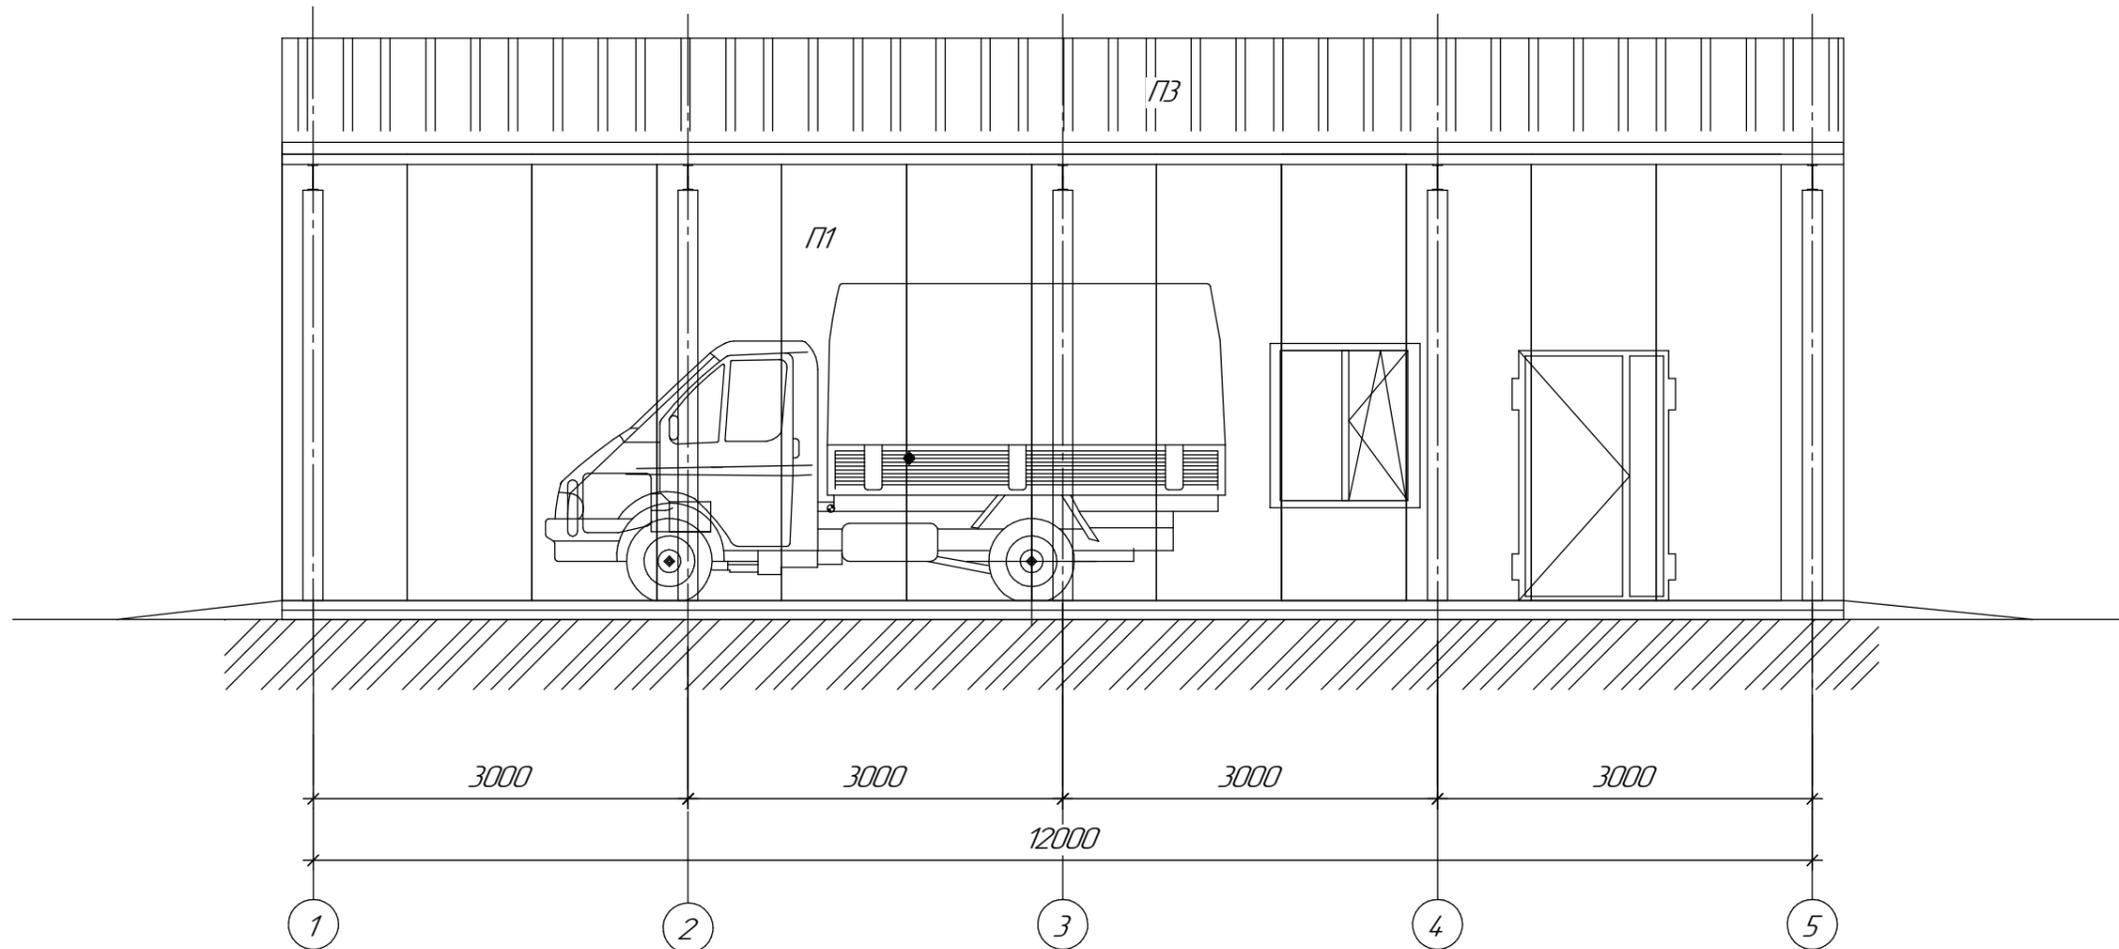

Согласовано	
Взам инв. №	
Подп. и дата	
Ив. № подл.	

					04-2019-АС				
					Иглицкий район с. ЧувашКудово				
Изм.	Кол-во	Лист	№зак	Подп.	Дата	Мини - цех переработки	Стадия	Лист	Листов
Разраб.		Зайнуллин			02.04.2019	молока		6	8
Фасады, Схема расположения панелей							000 "УМЗ"		

Устройство крепления оконных блоков

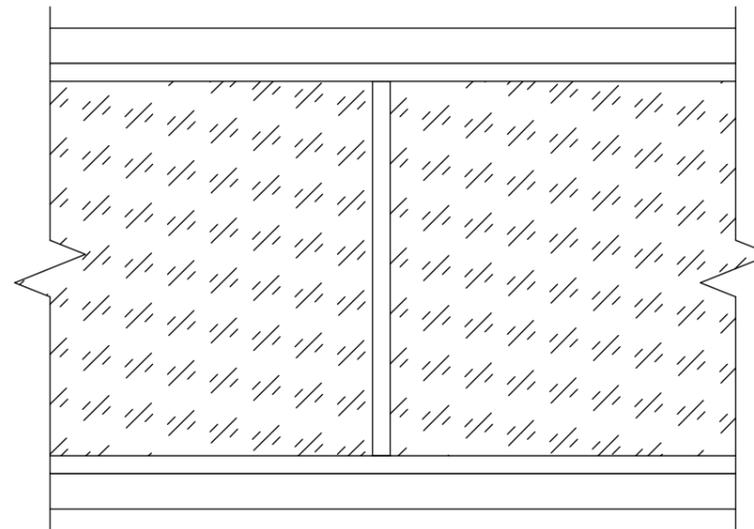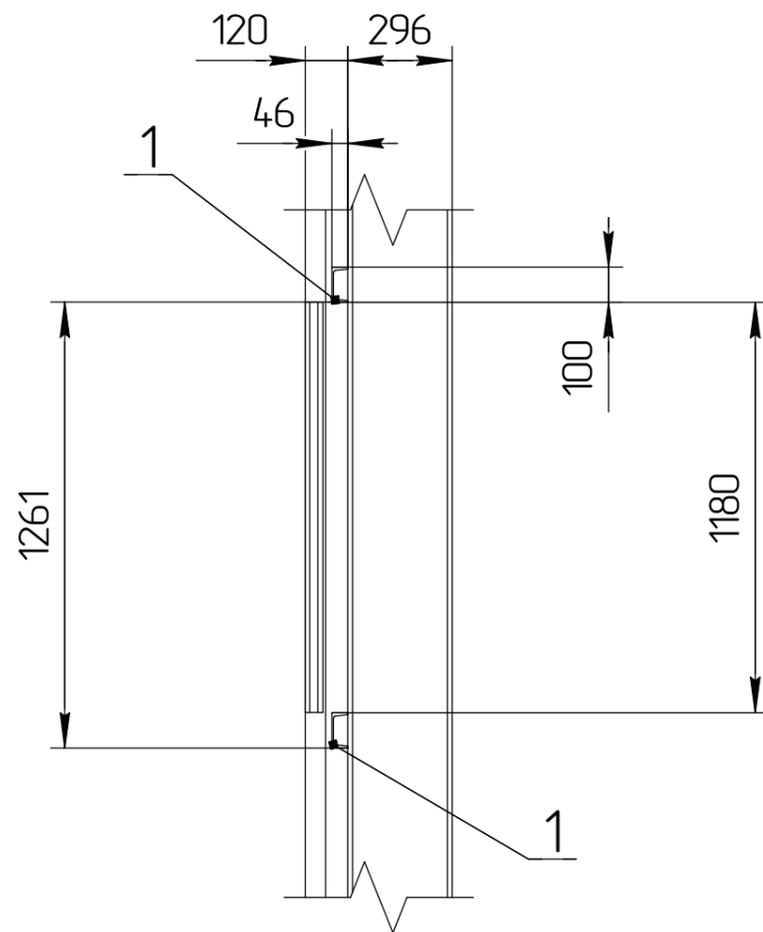

Примечания:

1. Данное крепление оконного блока применяется для всех оконных и дверных блоков.
2. Катет угловых швов $k=4$ мм.
3. Изготовление и монтаж конструкции производить в соответствии со СНиП III-18-75* "Металлические конструкции. Правила производства и приемки работ" и СНиП 3.03.01-87 "Несущие ограждающие конструкции".
4. Выполнить антикоррозийную обработку.

Спецификация материалов

Поз.	Обозначение	Наименование	Кол.	Масса ед., кг	Примечание
	ГОСТ ГОСТ 8278-83	СШвеллер №10 м	-	-	См. 04-2019 КМ

						04-2019-АС			
						Иглинский район с. ЧувашКудово			
Изм.	Колуч.	Лист	№ док.	Подп.	Дата	Мини - цех переработки молока	Стация	Лист	Листов
Разраб.	Зайнуллин				02.04.2019			7	8
						Устройство крепления оконных блоков		ООО "УМЗ"	





Согласовано

Взам. инв. №

Подп. и дата

Инв. № подл.

Узлы крепления панелей

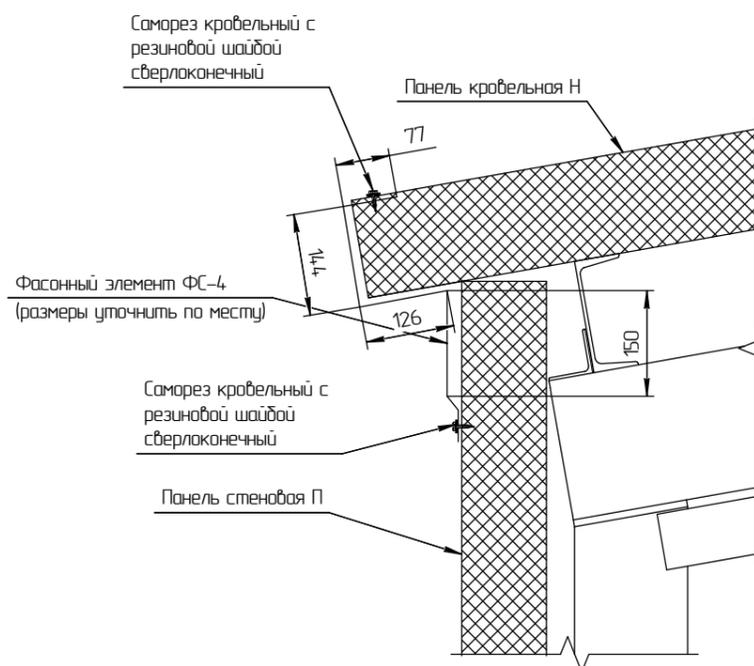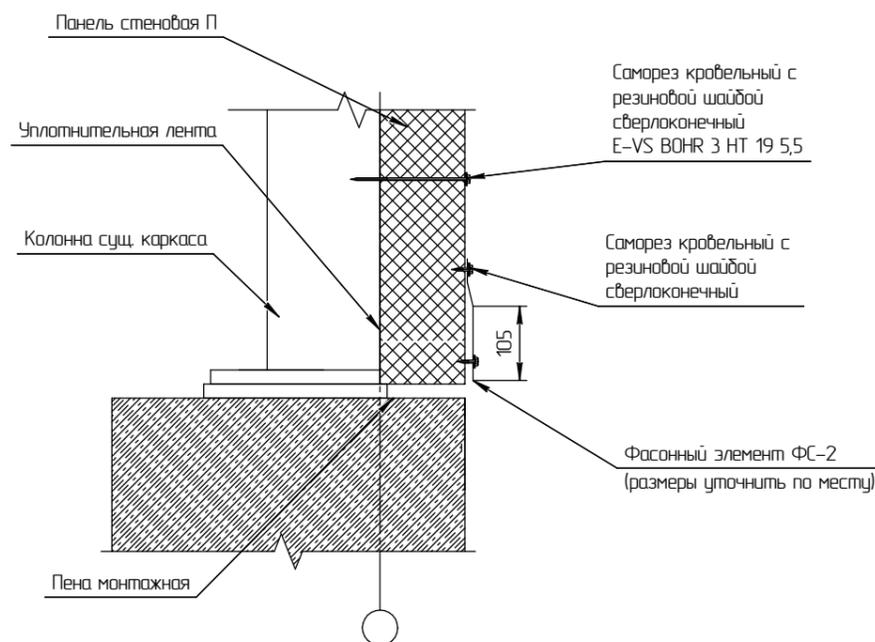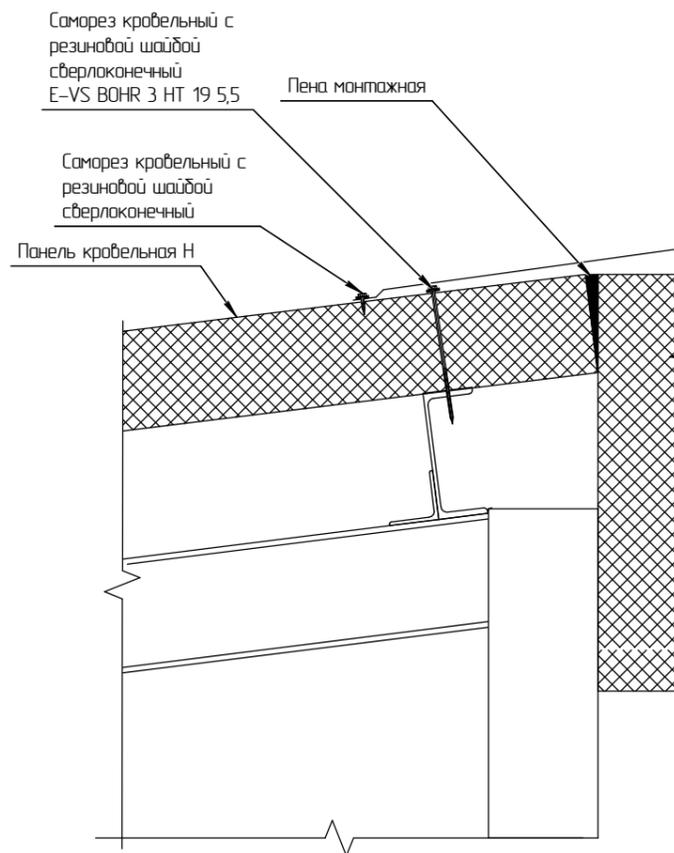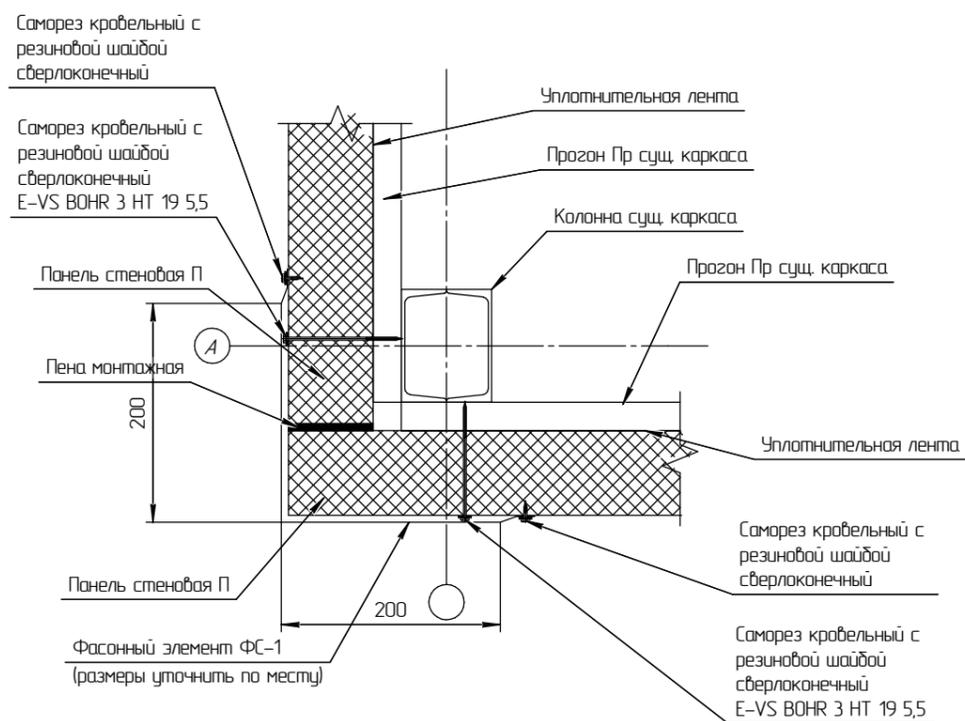

1. Панели крепить к прогонам ветровым ригелям самонарезающими болтами через 6 зафр.
2. Длину панели покрытия подбирать таким образом, чтобы она работала по неразрезной четырёхпролётной схеме. Для стенового ограждения – по двухпролётной схеме.
3. Конфигурацию доборных элементов уточнить после выполнения монтажа стеновых панелей и профнастила.
4. Количество саморезов принять равным 15 количеству квадратных метров стеновых панелей, профнастила и доборных элементов.

						04-2019-АС			
						Иглинский район с. ЧувашКудово			
Изм.	Кол.	Лист	Разр.	Дата	Лист	Мини – цех переработки	Стация	Лист	Листов
Разраб.	Зачинч.			09.09.2019	8	молока		8	8
						Узлы крепления панелей			
						ООО "УМЗ"			