



Фасад

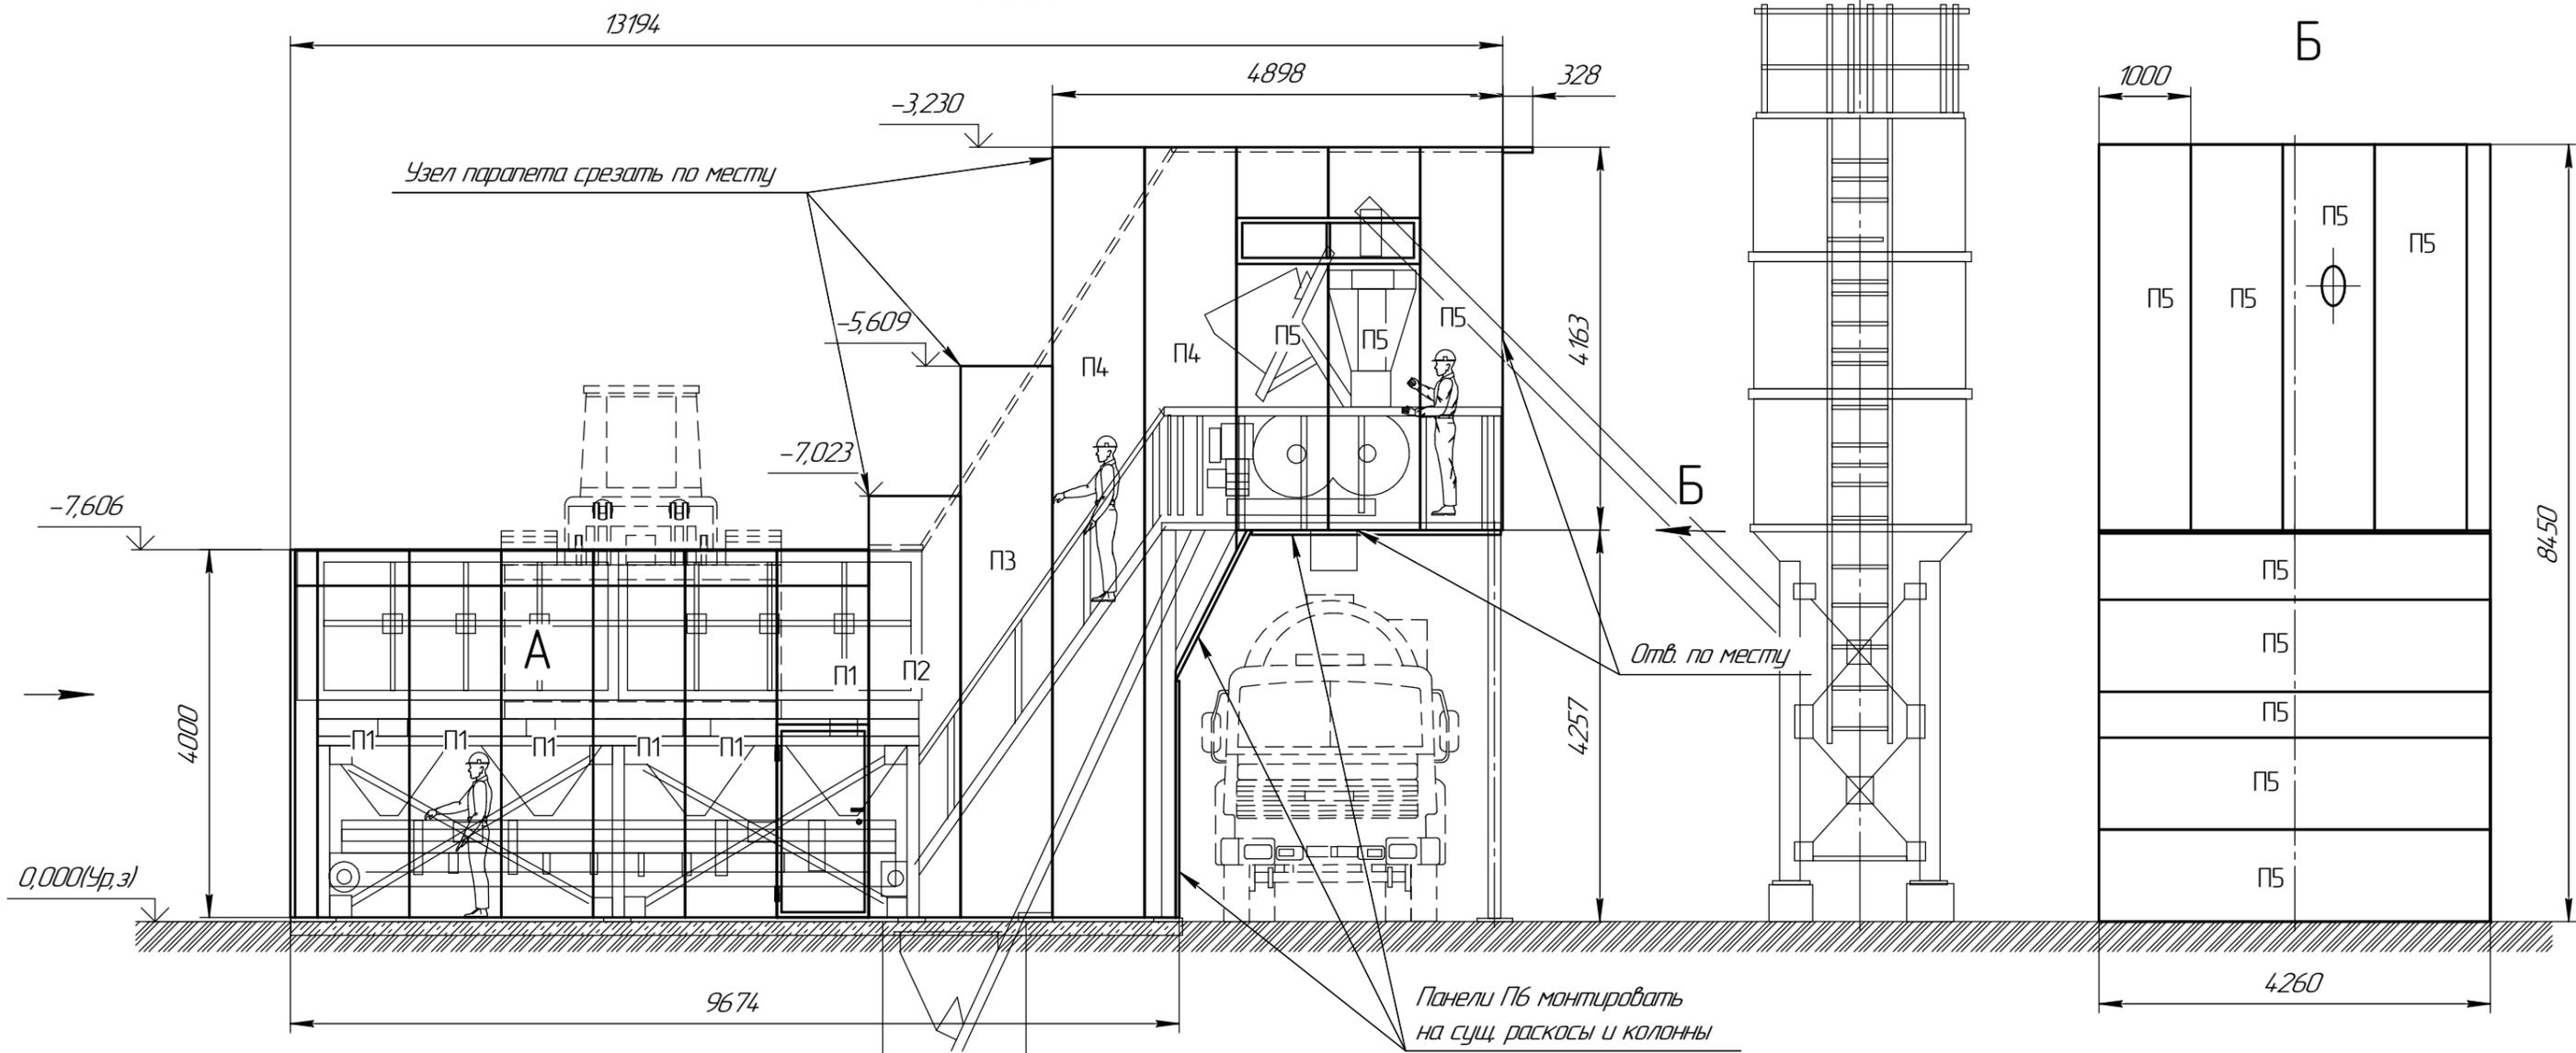

Спецификация на ограждающие материалы

А

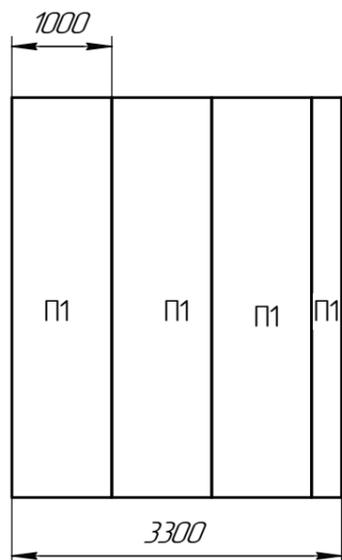

Поз.	Обозначение	Наименование	Кол.	Масса ед, кг	Примечание
		Сэндвич панели ПП			
П-1	Панель стеновая	Техносэндвич-С 50 L=4000 мм	10		
П-2	Панель стеновая	Техносэндвич-С 50 L=4600 мм	2		
П-3	Панель стеновая	Техносэндвич-С 50 L=6000 мм	2		
П-4	Панель стеновая	Техносэндвич-С 50 L=8400 мм	4		
П-5	Панель стеновая	Техносэндвич-С 50 L=4200 мм	10		
П-6	Панель стеновая	Техносэндвич-С 50 L=4300 мм	8		
П-7	Панель кровельная	Техносэндвич-К 50 L=4260мм.	4		
П-8	Панель кровельная	Техносэндвич-К 50 L=5200мм.	4		
П-9	Панель кровельная	Техносэндвич-К 50 L=1200мм.	7		
		Крепление			
		E-VS BOHR 3 HT 19 5,5 x80	250		

- 1 Панели крепить к прознами ветровым ригелям самонарезающими болтами через 6 гофр.
- 2 Длину панели покрытия подбирать таким образом, чтобы она работал по неразрезной четырёхпролётной схеме. Для стенового ограждения - по двухпролётной схеме.
- 3 Конфигурацию доборных элементов уточнить после выполнения монтажа стеновых панелей и профнастила.
- 4 Количество саморезов принять равному 15 количеству квадратных метров стеновых панелей, профнастила и доборных элементов.

					07-2015-АС				
					г. Уфа, 2015 г.				
Изм.	Кол-во	Лист	№зак	Подп.	Дата	Утепление РБУ-2Г-30АС	Стадия	Лист	Листов
Разраб.			Зайнуллин		24.10.2015				
						Фасады,			
						Схема расположения панелей			