


ЭКСПЛИКАЦИЯ ЗДАНИЙ И СООРУЖЕНИЙ

N по генпл.	Наименование	Примечание
1	Жилой дом	
2	Баня с гостевым домом	
3	Огород (парники)	
4	Парковка (на 3м/м) под навесом	
5	Септик	
6	Скважина на воду	
7	Компост (по желанию)	
8	Беседка	
9	Газгольдер подземный (V=10 м³)	
10	Свободный участок земли под картошку	

Основные технико-экономические показатели по генплану

Наименование	Ед. изм.	Кол-во	Примечание
Площадь земельного участка	м²	2730,57	два участка
Площадь застройки	м²	192,00	
Площадь щебеночного покрытия	м²	36,00	
Площадь покрытия из брусчатки	м²	549,00	435,00+114,00
Площадь озеленения (газоны)	м²	382,00	
Площадь огорода (грядки)	м²	244,00	
Площадь участка земли под картошку	м²	258,00	
Плотность застройки	%	7	
Длина бортового камня БР100.30.15	м.п	55,50	
Длина бортового камня БР100.20.8	м.п	165,00	
Длина ограждения участка	м.п	255,00	

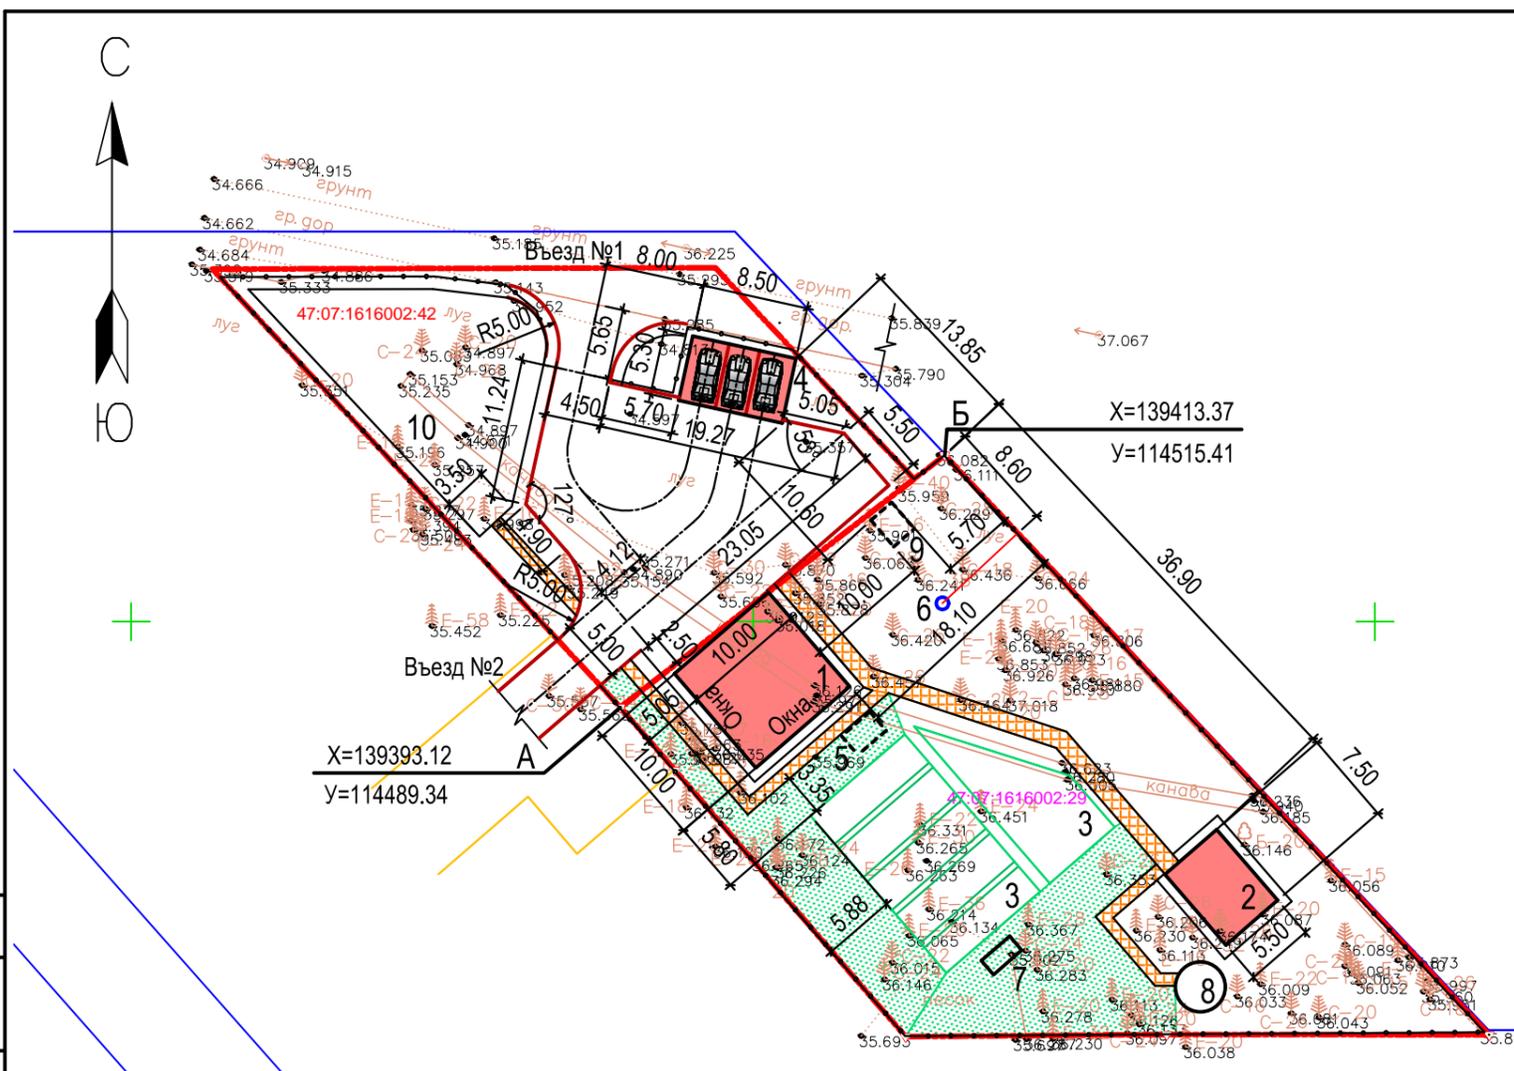

Условные обозначения:

- Граница земельного участка с кадастровыми номерами 47:07:1616002:29 и 47:07:1616002:42
- 1 Проектируемые здания и сооружения
- Дороги, площадки
- Пешеходные дорожки
- Ограждение участка

Примечания.

- 1 Система координат местная.
- 2 Система высот - Балтийская.
- 3 Разбивочным базисом является линия, проходящая через две закрепленные на участке точки А-Б, которые являются точками границы земельного участка.

ГП					
Ленинградская обл., Всеволожский район, Куйвозовская волость, Садоводство "Грузино-4", участки № 655, 656					
Изм.	Кол.уч.	Лист	N док	Подпись	Дата
Разработал	Смирнова				09.2016
Частный жилой участок				Стадия	Лист
				Р	2
Разбивочный план				ООО "Эдвайс Лэнд"	
М 1:500					

Согласовано

Взаим. инв. N

Подпись и дата

Инв. N подл.