


Стройгенплан М 1:500

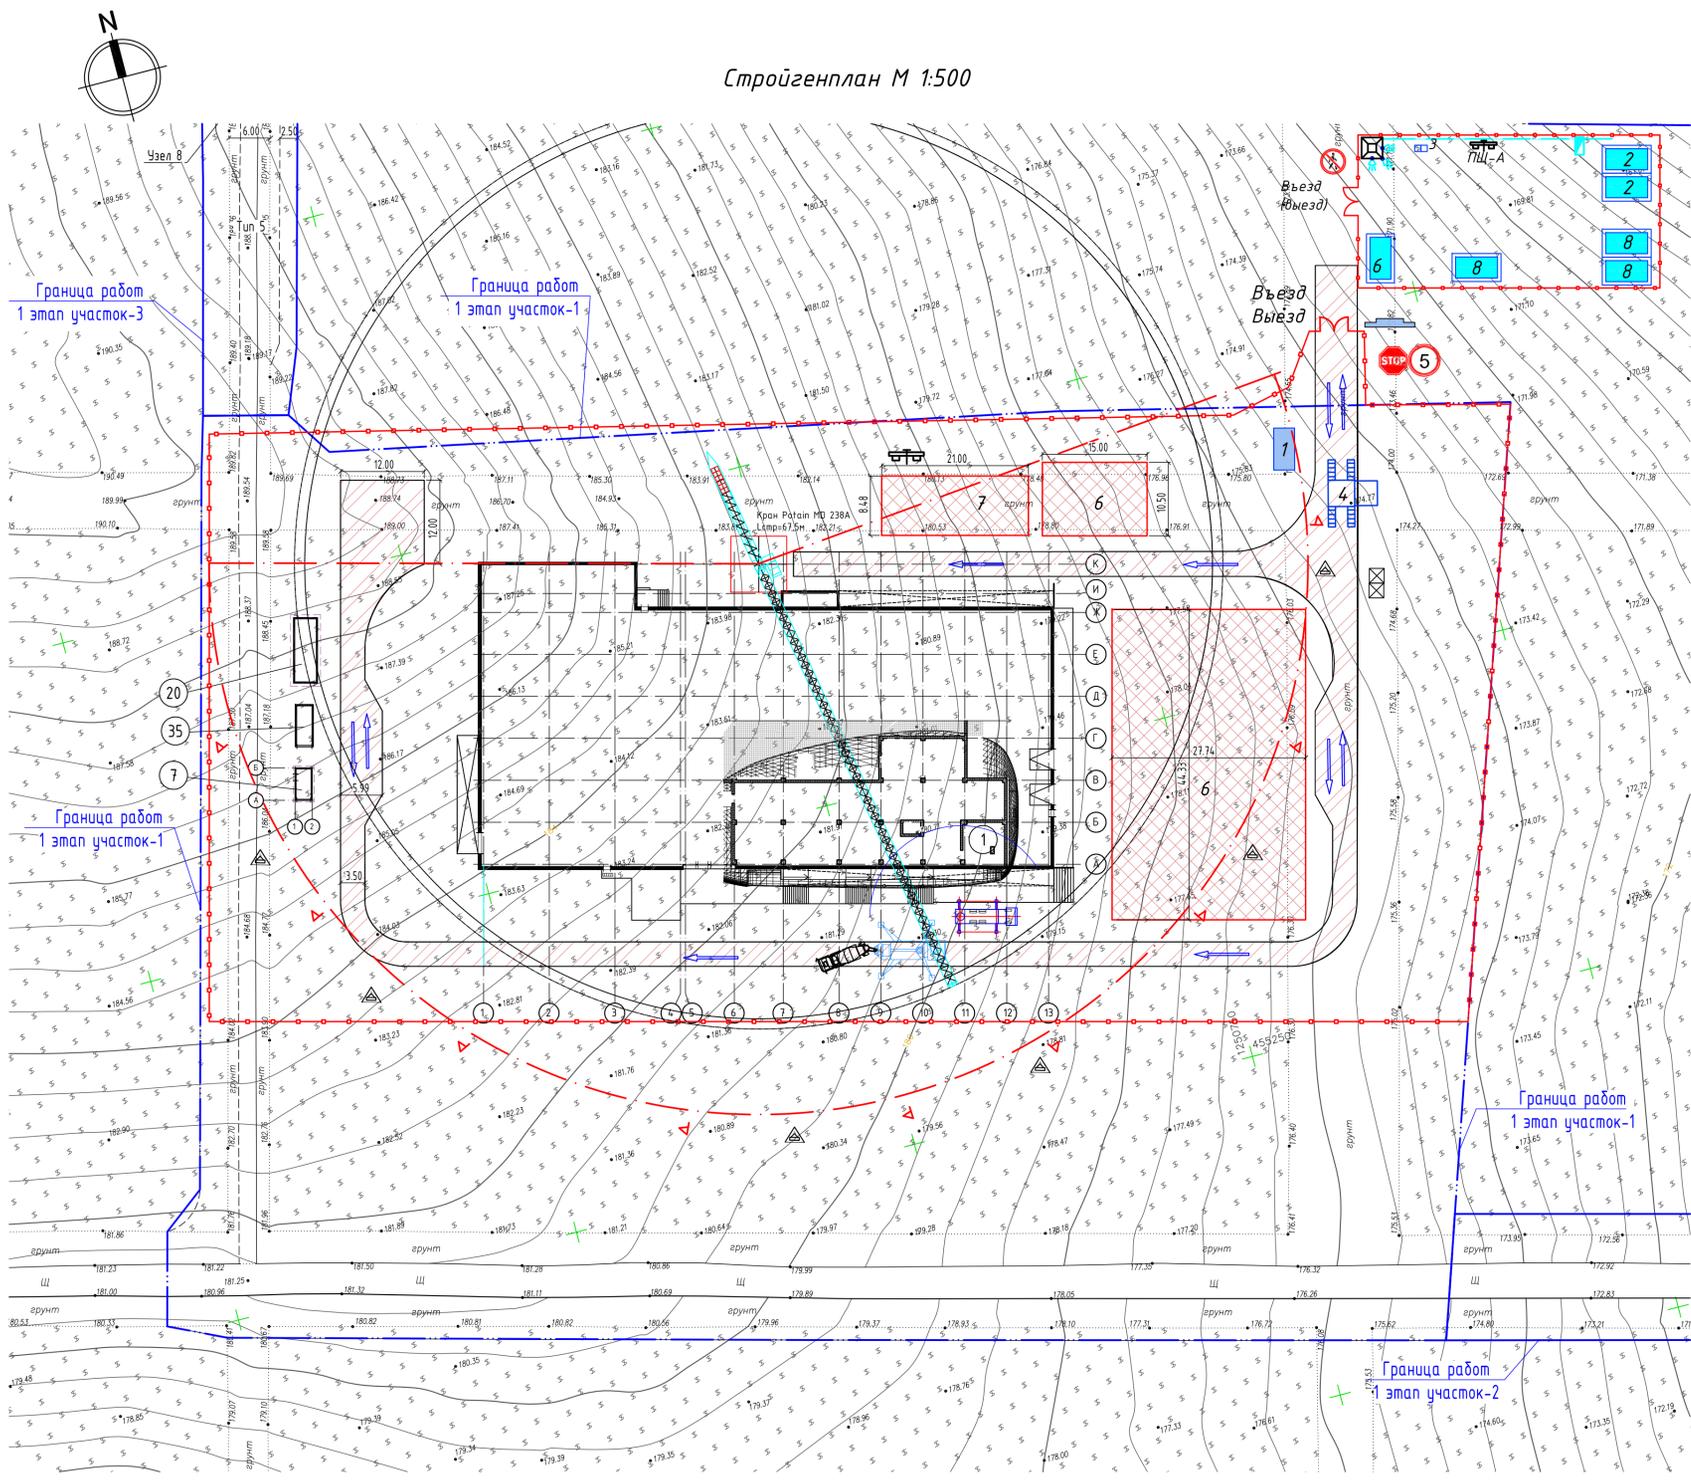


УСЛОВНЫЕ ОБОЗНАЧЕНИЯ

	Проектируемые здания
	Граница отвода территории под производство работ
	Временные склады и площадки для строительных конструкций используемых для работы
	Временные дороги для проезда и работы техники
	Направление движения а/транспорта
	Ограждение строительной площадки
	Пункт мойки колес
	Инвентарные здания
	Контейнер д/мусора
	Биотуалет
	Стенд с противопожарным инвентарем
	Выездной стенд с транспортной схемой


ЭКСПЛИКАЦИЯ ВРЕМЕННЫХ ЗДАНИЙ И СООРУЖЕНИЙ

Номер по генпл.	Наименование	Тип. проект (индивиду.)	Размер	Кол-во
1	Диспетчерская	1129-022	6 x 3,0	1 шт.
2	Контора	1129-022	6 x 3,0	2 шт.
3	Туалетные кабины	"Стандарт"	1,1x1,2x2,18	2 шт.
4	Мойка колес	"Каскад-Стандарт"		1 шт.
5	Гардеробная		6 x 3,0	3 шт.
6	Открытая площадка складирования		8 x 2,45	1 шт.
7	Площадка арматурных заготовок		8 x 6	2 шт.
8	Помещения для отдыха		6 x 3,0	3 шт.


ВРЕМЕННОЕ ОГРАЖДЕНИЕ из профилированного металлического листа

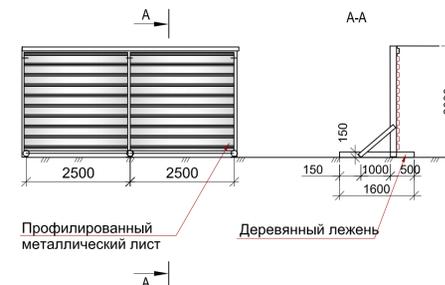


Ограждение зоны складирования

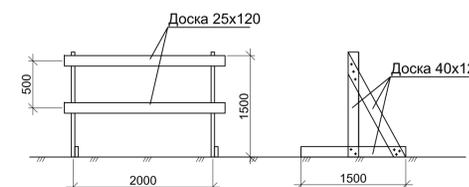

Конструкция временной дороги

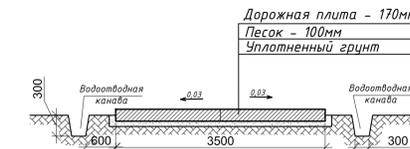

Конструкция площадок складирования

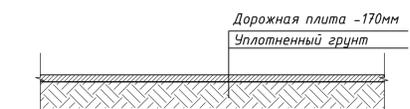

10-19-ПОС					
Винодельческое хозяйство на земельном участке по адресу: РФ, Краснодарский край, Анапский район, п.Варваровка, полевые земли АО "Скалистый берег", кадастровый номер земельного участка 23:37:1006000:357					
Изм.	Кол-ч	Лист	№ док.	Подпись	Дата
	Н.Контроль	Гоньшаков			10.19
	ГИП	Калачева			10.19
				Стадия	Лист
				Р	1
				Листов	2
Стройгенплан М 1:500				ООО ПЦ "Гранит"	
Разработал Косогов				10.19	