

ЭКСПЛИКАЦИЯ ЗДАНИЙ И СООРУЖЕНИЙ

NN	НАИМЕНОВАНИЕ	N типового проекта	ПРИМЕЧАНИЯ
1	Гостиничный комплекс	индивид.	проектируемый
2	ШРП	индивид.	проектируемый
3	ТП	индивид.	проектируемый
4	Территория предприятия общественного питания "KFC"	индивид.	ранее проек

ЭКСПЛИКАЦИЯ ПЛОЩАДОК


NN	НАИМЕНОВАНИЕ	N типового проекта	ПРИМЕЧАНИЯ
M	Площадка для сбора коммунальных отходов	индивид.	проектируемый
A	Автостоянки (20 м/мест)	индивид.	проектируемый

Условные обозначения:

-  - Границы благоустройства
-  - Границы земельных участков, находящихся в аренде у заказчика
-  - Вырубка существующих деревьев, снос существующих строений, покрытий
-  - Откос
-  - Подпорные стенки (П1, П2)
-  - Водоотводной лоток пластиковый усиленный DN 100 ЛВ-10.14,5.18,5 со стальной решеткой, N по каталогу "Евротрейдинг" 8024.
-  - Бетонный бортовой камень пониженного сечения, конструкцию см. в п. 7 табл. 1, лист 9-ГП.

БАЛАНС ТЕРРИТОРИИ В ГРАНИЦАХ БЛАГОУСТРОЙСТВА

NN	Наименование	Площадь, м2	%
1	Площадь территории в границах благоустройства	3700	100
2	Площадь застройки	1537	42
3	Площадь твердых покрытий (дороги, тротуары, площадки)	1841	50
4	Площадь газонов с насаждениями	322	8

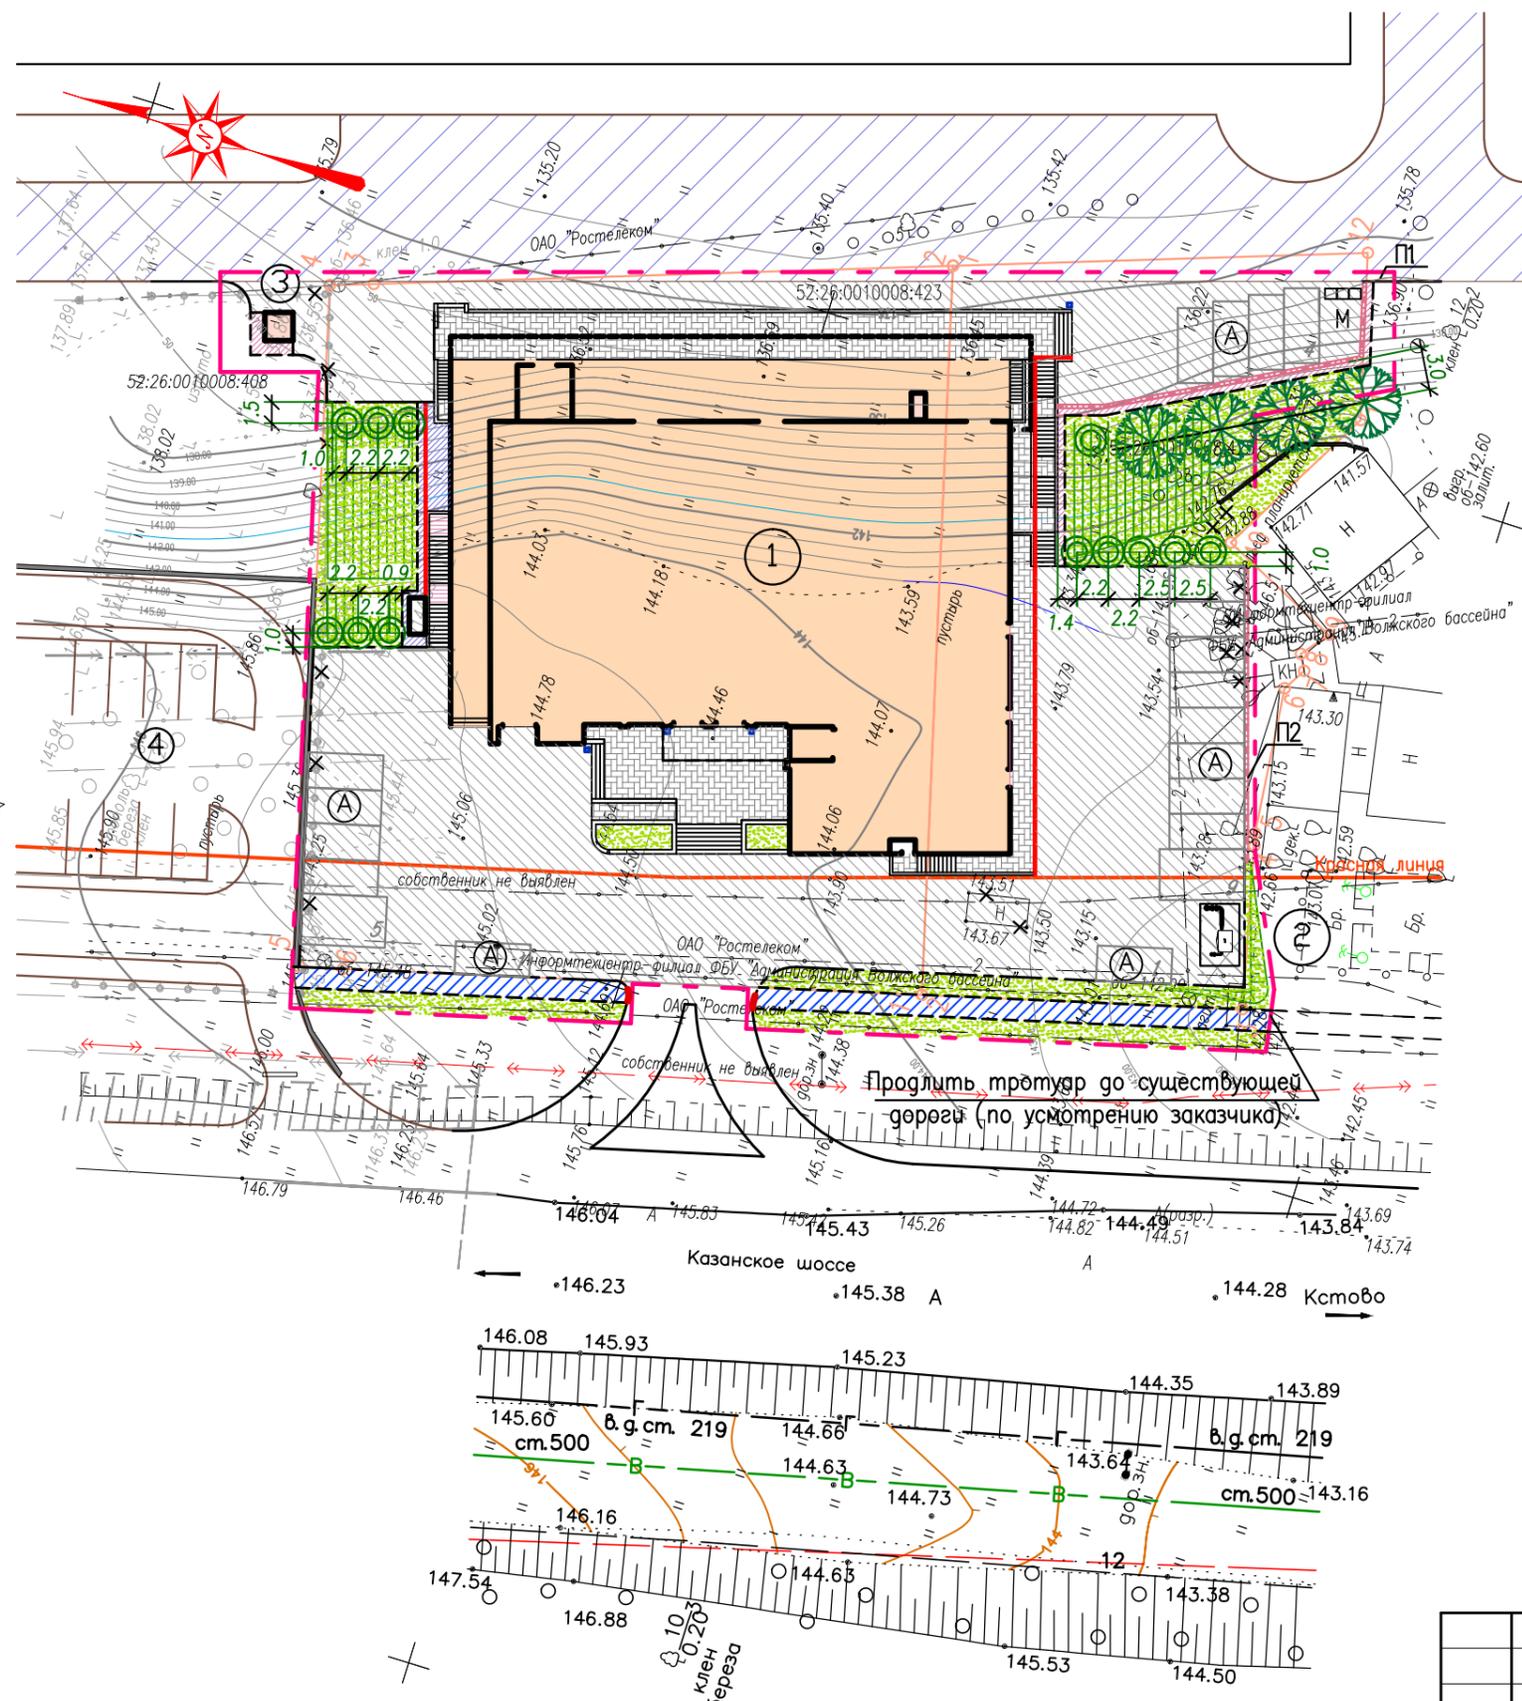

Примечание:
 1. Данный лист читать с листом 9-ГП.
 2. Наружные лестницы и подпорные стенки "П1,П2" разработаны в разделе "АС".

44-00-ПЗУ					
Гостиничный комплекс по адресу: Нижегородская область,					
Изм.	Кол.уч.	Лист	№подл.	Подп.	Дата
Директор					
ГАП					
ГИП					
Исполнитель	Боронкина				
Схема планировочной организации земельного участка. Генеральный план. М 1:500				Стадия	Лист
				П	
				Листов	

Согласовано:

Инв.№подл. Подпись Дата. Взаиминв.№