

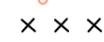
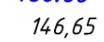
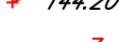
ЭКСПЛИКАЦИЯ ЗДАНИЙ И СООРУЖЕНИЙ

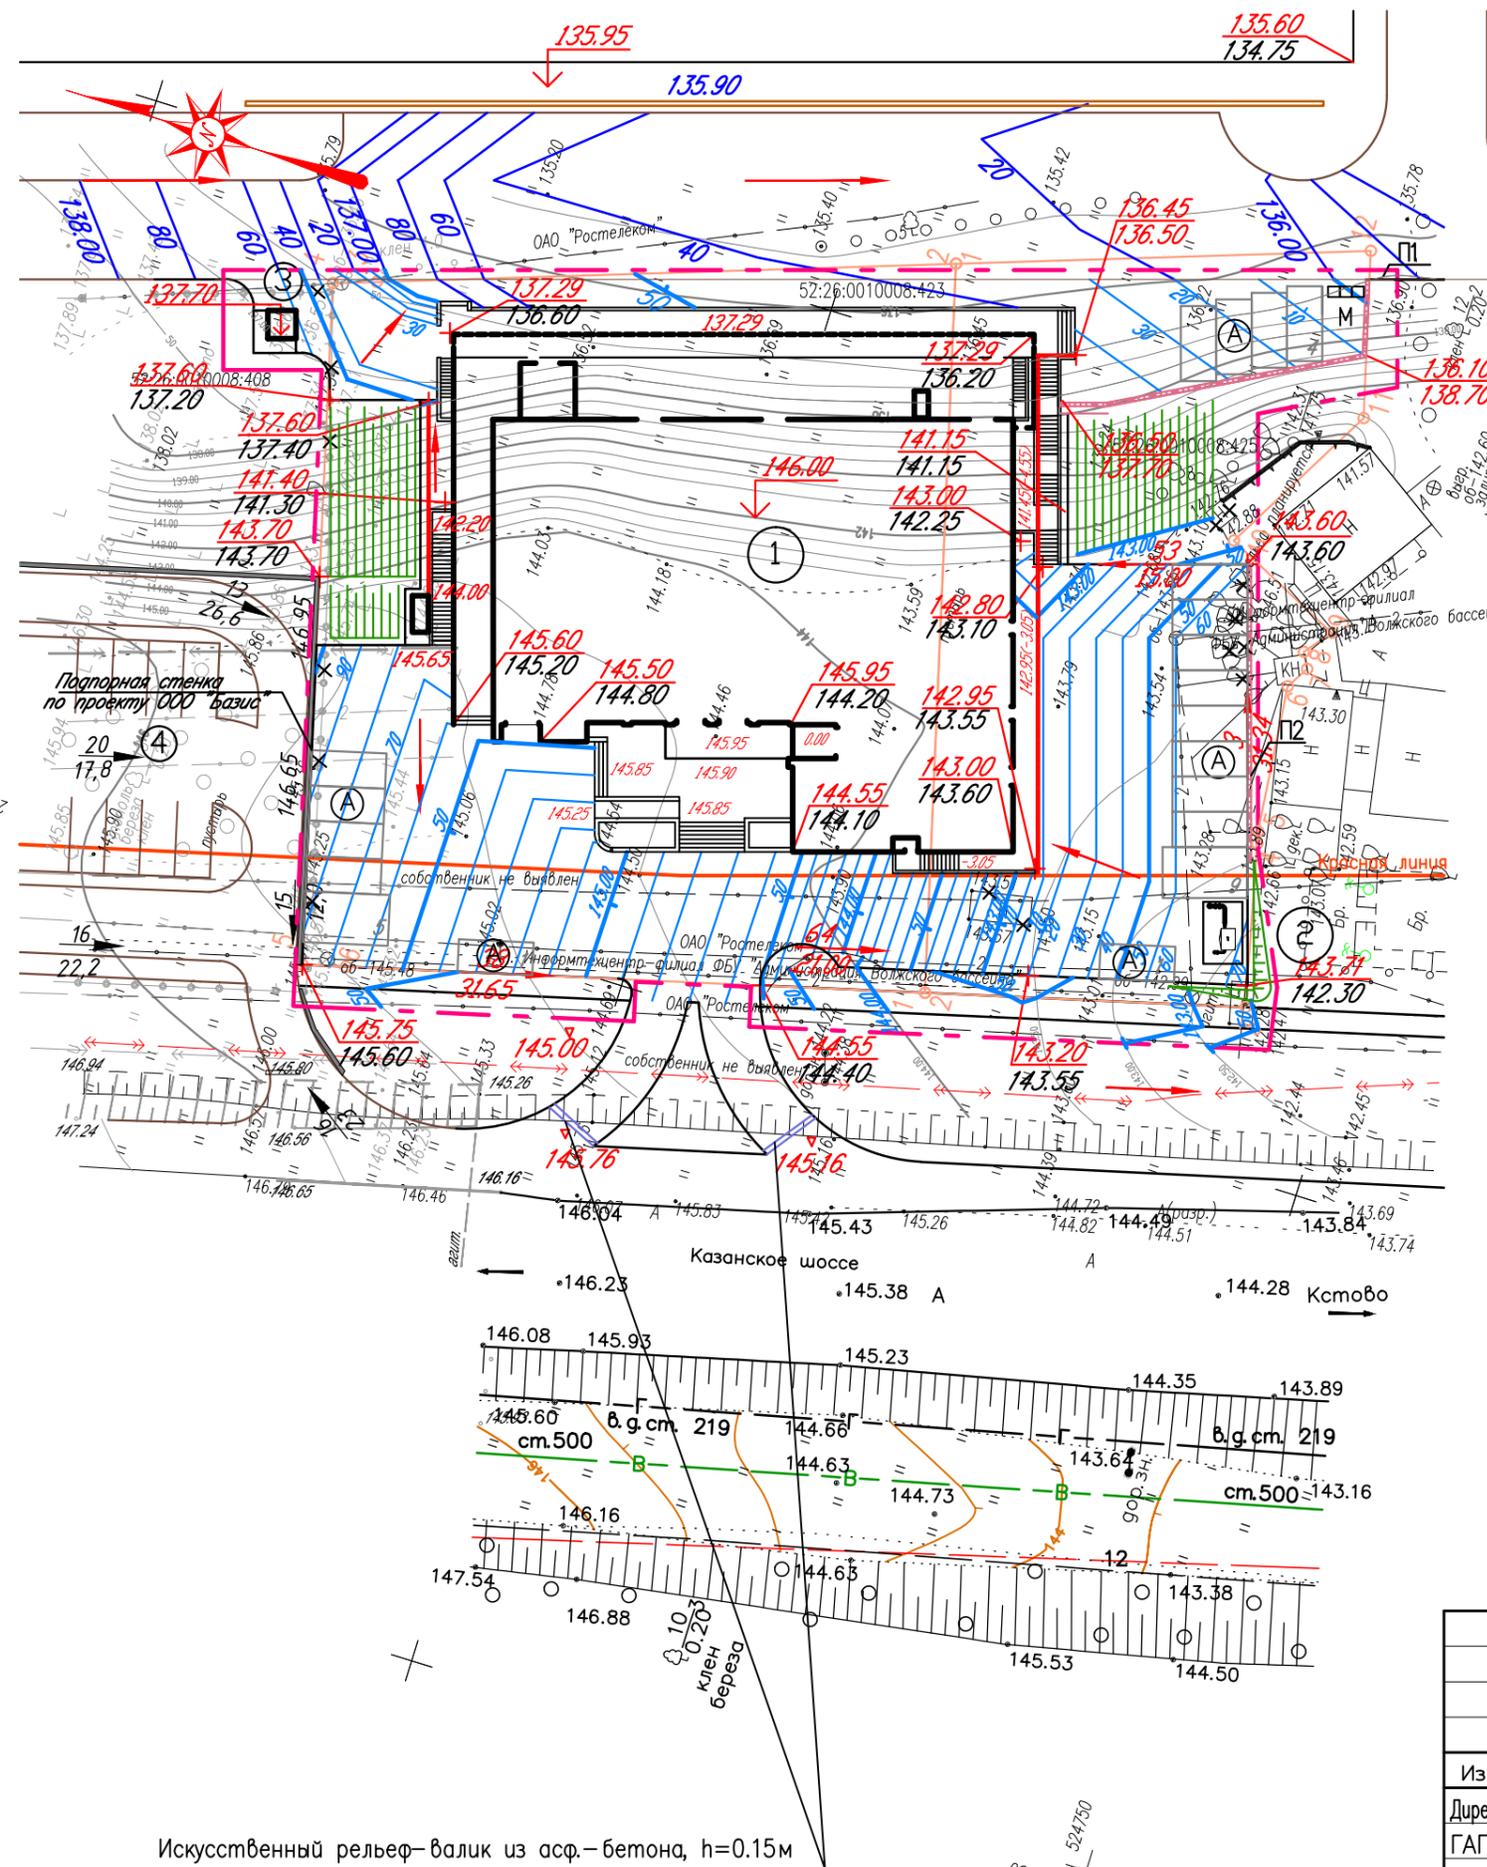
NN	НАИМЕНОВАНИЕ	N типового проекта	ПРИМЕЧАНИЯ
1	Гостиничный комплекс	индивид.	проектируемый
2	ШРП	индивид.	проектируемый
3	ТП	индивид.	проектируемый
4	Территория предприятия общественного питания "KFC"	индивид.	ранее проек

ЭКСПЛИКАЦИЯ ПЛОЩАДОК

NN	НАИМЕНОВАНИЕ	N типового проекта	ПРИМЕЧАНИЯ
M	Площадка для сбора коммунальных отходов	индивид.	проектируемый
A	Автостоянки (20 м/мест)	индивид.	проектируемый

Условные обозначения:

-  - Границы благоустройства
-  - Границы земельных участков, находящихся в аренде у заказчика
-  - Вырубка существующих деревьев, снос существующих строений, покрытий
-  - Откос
-  - Подпорные стенки (П1, П2)
-  - Водоотводной лоток пластиковый усиленный DN 100 ЛВ-10.14.5.18.5 со стальной решеткой, N по каталогу "Евротрейдинг" 8024.
-  - Планировочные отметки рельефа по проекту 000 "СС-Проект"
-  - Планировочные отметки рельефа по проекту 000 "Базис"
-  - Проектируемые отметки
-  - Существующие отметки
-  - Значение уклона, в промилле
-  - Направление уклона
-  - Расстояние



Искусственный рельеф-валик из асф.-бетона, h=0.15м

Согласовано:

Согласовано:

Инь.Подл. Подпись, Дата, Взаминв.И

						44-00-ПЗУ		
						Гостиничный комплекс по адресу: Нижегородская область,		
Изм.	Кол.уч.	Лист	№подл.	Погр.	Дата	Стадия	Лист	Листов
Директор						П		
ГАП								
ГИП								
Исполнитель	Боронкина					План организации рельефа		
						М 1:500		
						Копировал		
						ФОРМАТ А3		