

ЭКСПЛИКАЦИЯ ЗДАНИЙ И СООРУЖЕНИЙ

NN	НАИМЕНОВАНИЕ	N типового проекта	ПРИМЕЧАНИЯ
1	14-этажный жилой дом со встроенными помещениями общественного назначения	индивид.	проектируемый
2	14-этажный жилой дом со встроенно-пристоенными помещениями общественного назначения	индивид.	проектируемый
3	14-этажный жилой дом со встроенно-пристоенными помещениями общественного назначения	индивид.	проектируемый
4	Трансформаторная подстанция	индивид.	проектируемый

ЭКСПЛИКАЦИЯ ПЛОЩАДОК

NN	НАИМЕНОВАНИЕ	N типового проекта	ПРИМЕЧАНИЯ
ДИП1 ДИП2 ДИП3	Детские игровые площадки	индивид.	
ФП	Физкультурная площадка	индивид.	
ПО, ПО1 ПО2, ПО3	Площадка отдыха	индивид.	
М1, М2, М3	Площадки для сбора бытовых отходов (35м <sup>2</sup> )	индивид.	
К1, К2	Площадки для чистки ковров	индивид.	
А	Автостоянки	индивид.	

Условные обозначения:

- Красные линии
- Границы благоустройства
- Границы земельных участков, находящихся в аренде у заказчика
- Подпорные стенки "П1" и "П2", см. Заказ 32-2013, Том 5, лист 12-АС.
- Проектируемые откосы
- Вырубка существующих деревьев, снос существующих строения, покрытия
- Водоотводной лоток
- Декоративные стенки "ДС1" и "ДС2", см. Заказ 32-2013, Том 5, лист 8-АС(с изм.1)


- Проектируемые отметки  
 - Существующие отметки

- Отметка пола 1-ого этажа

- Значение уклона, в промилле  
 - Направление уклона  
 - Горизонтальное проложение (расстояние)

- Проектная горизонталь  
 - Отметка проектной горизонтали

- Опорные (существующие) отметки рельефа  
 - Колодцы ливневой канализации с дождеприемными решетками

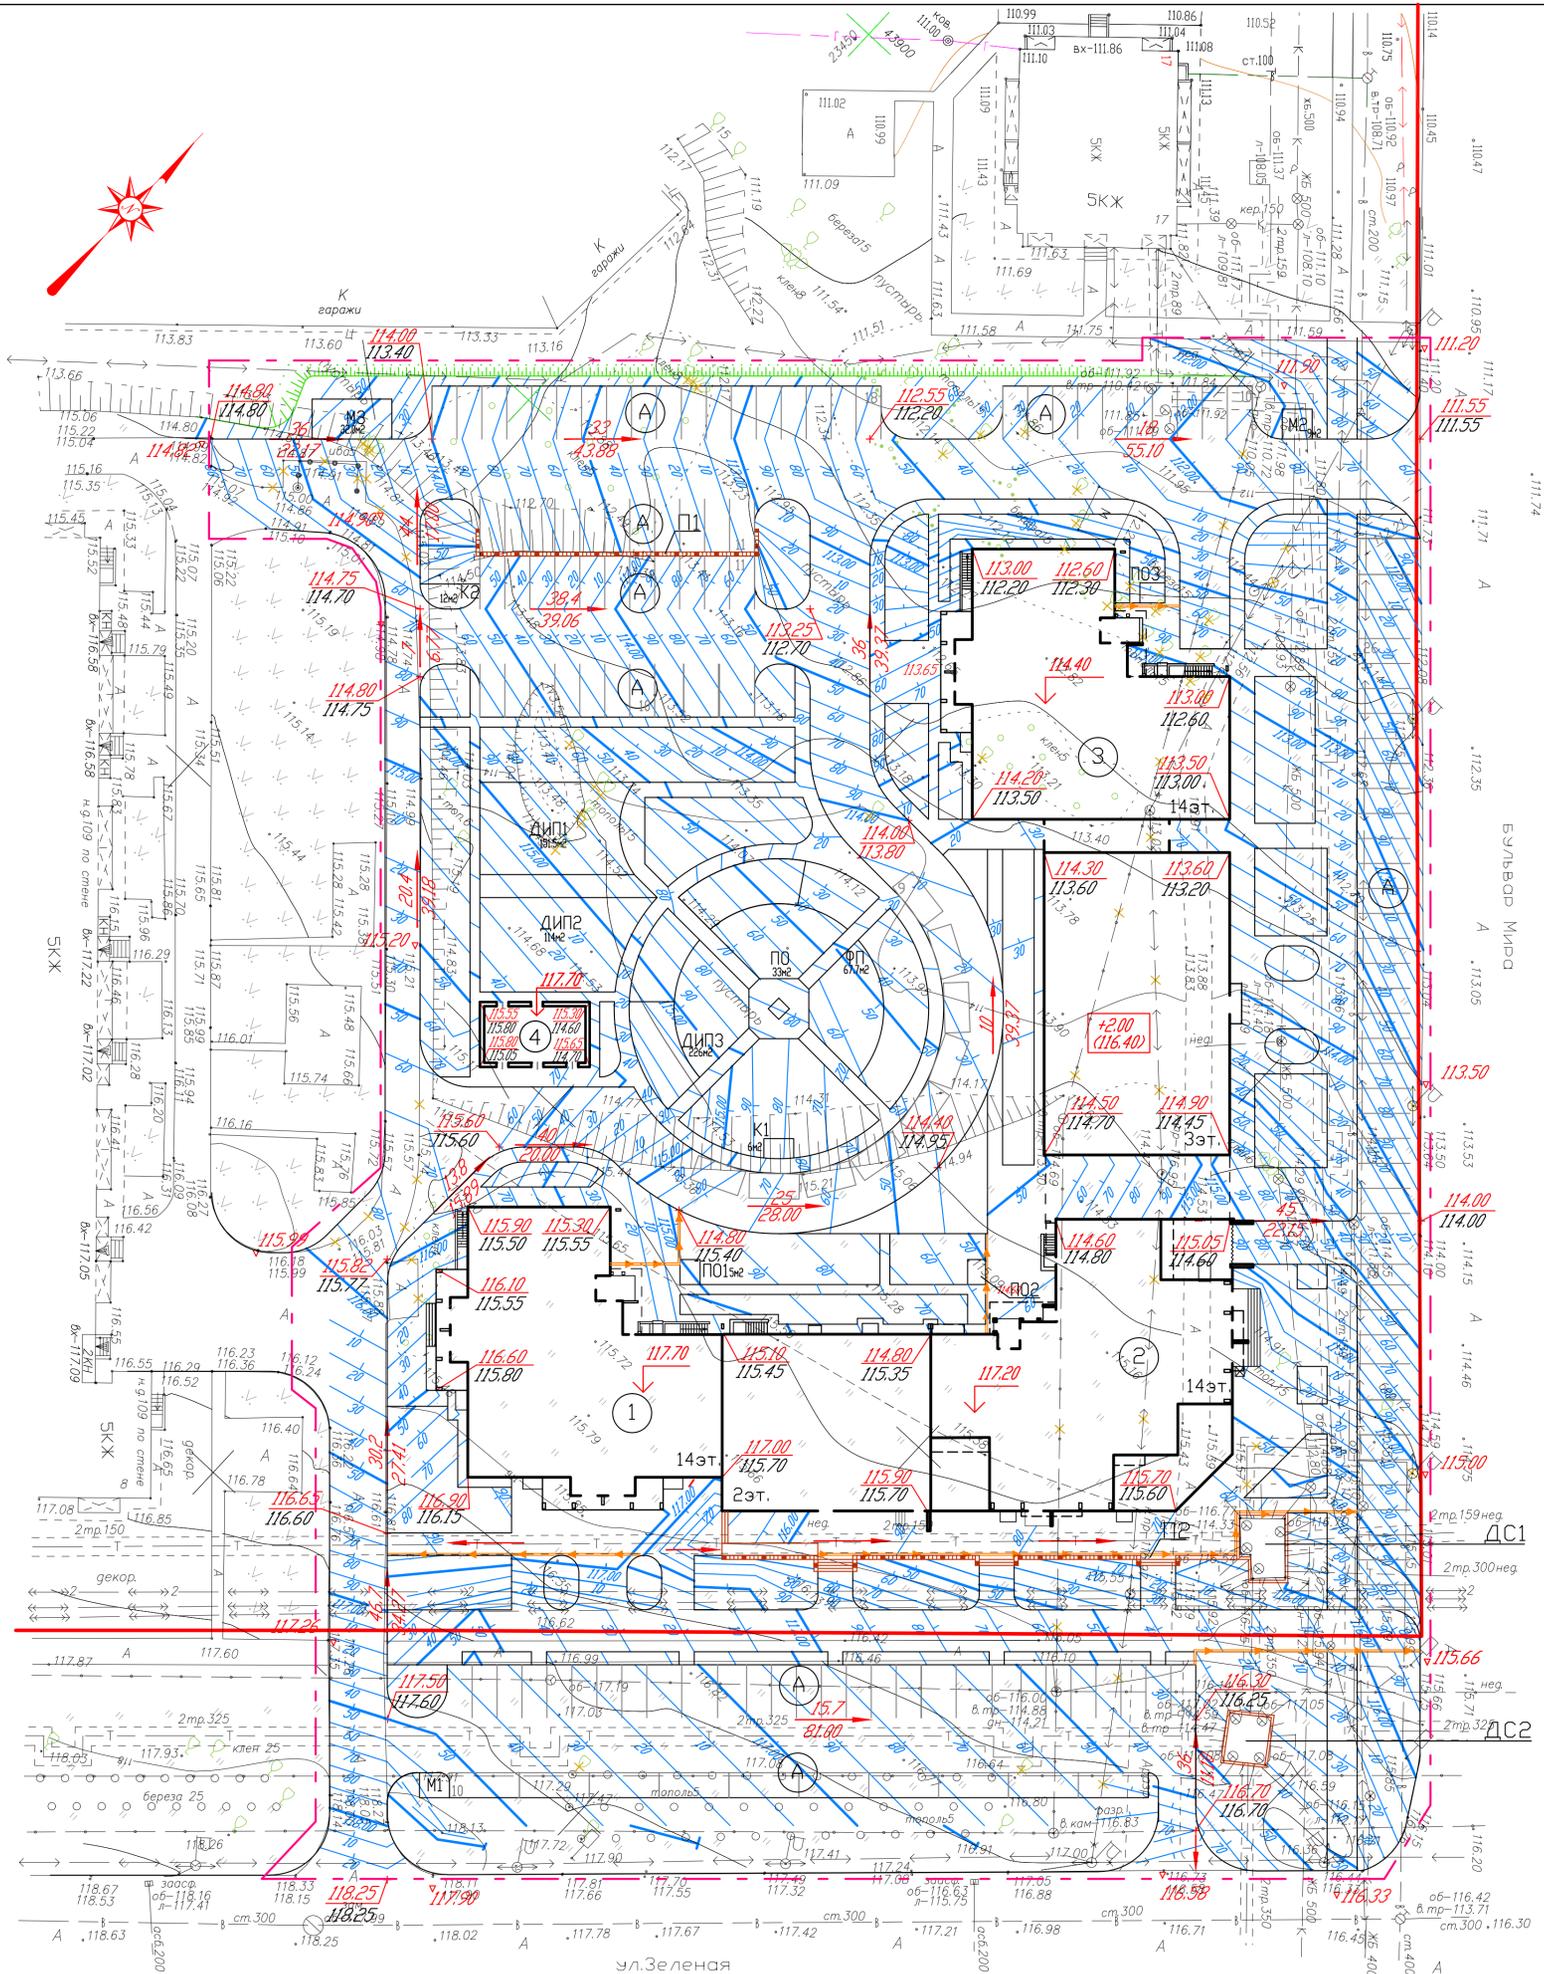

32-00-ГП					
Застройка группы жилых домов по ул. Зеленая					
Изм.	Колыч	Лист	№подл.	Подп.	Дата
Исполнитель	Боронкина				
Директор					
ГАП					
ГИП					
План организации рельефа				Стадия	Лист
М 1:500				Р	Листов

Согласовано:

Согласовано:

Имя, Подл. Дата, Взаиминв.