



Экспликация помещений		
№ п/ом	Наименование	Площадь м ²
1	Комната персонала	11,7
2	Умывальник	4,1
3	Туалет	1,8
4	Кладовая	1,9
5	Кладовая хранения тары	12
6	Кладовая стройматериалов	10,8
7	Тамбур	2,4
8	Коридор	19,7
9	Кабинет директора	7,6
10	Мастерская	7,5
11	Кладовая	29,6
12	Торговый зал	172,8
13	Тамбур	5,8
Итого		287,7

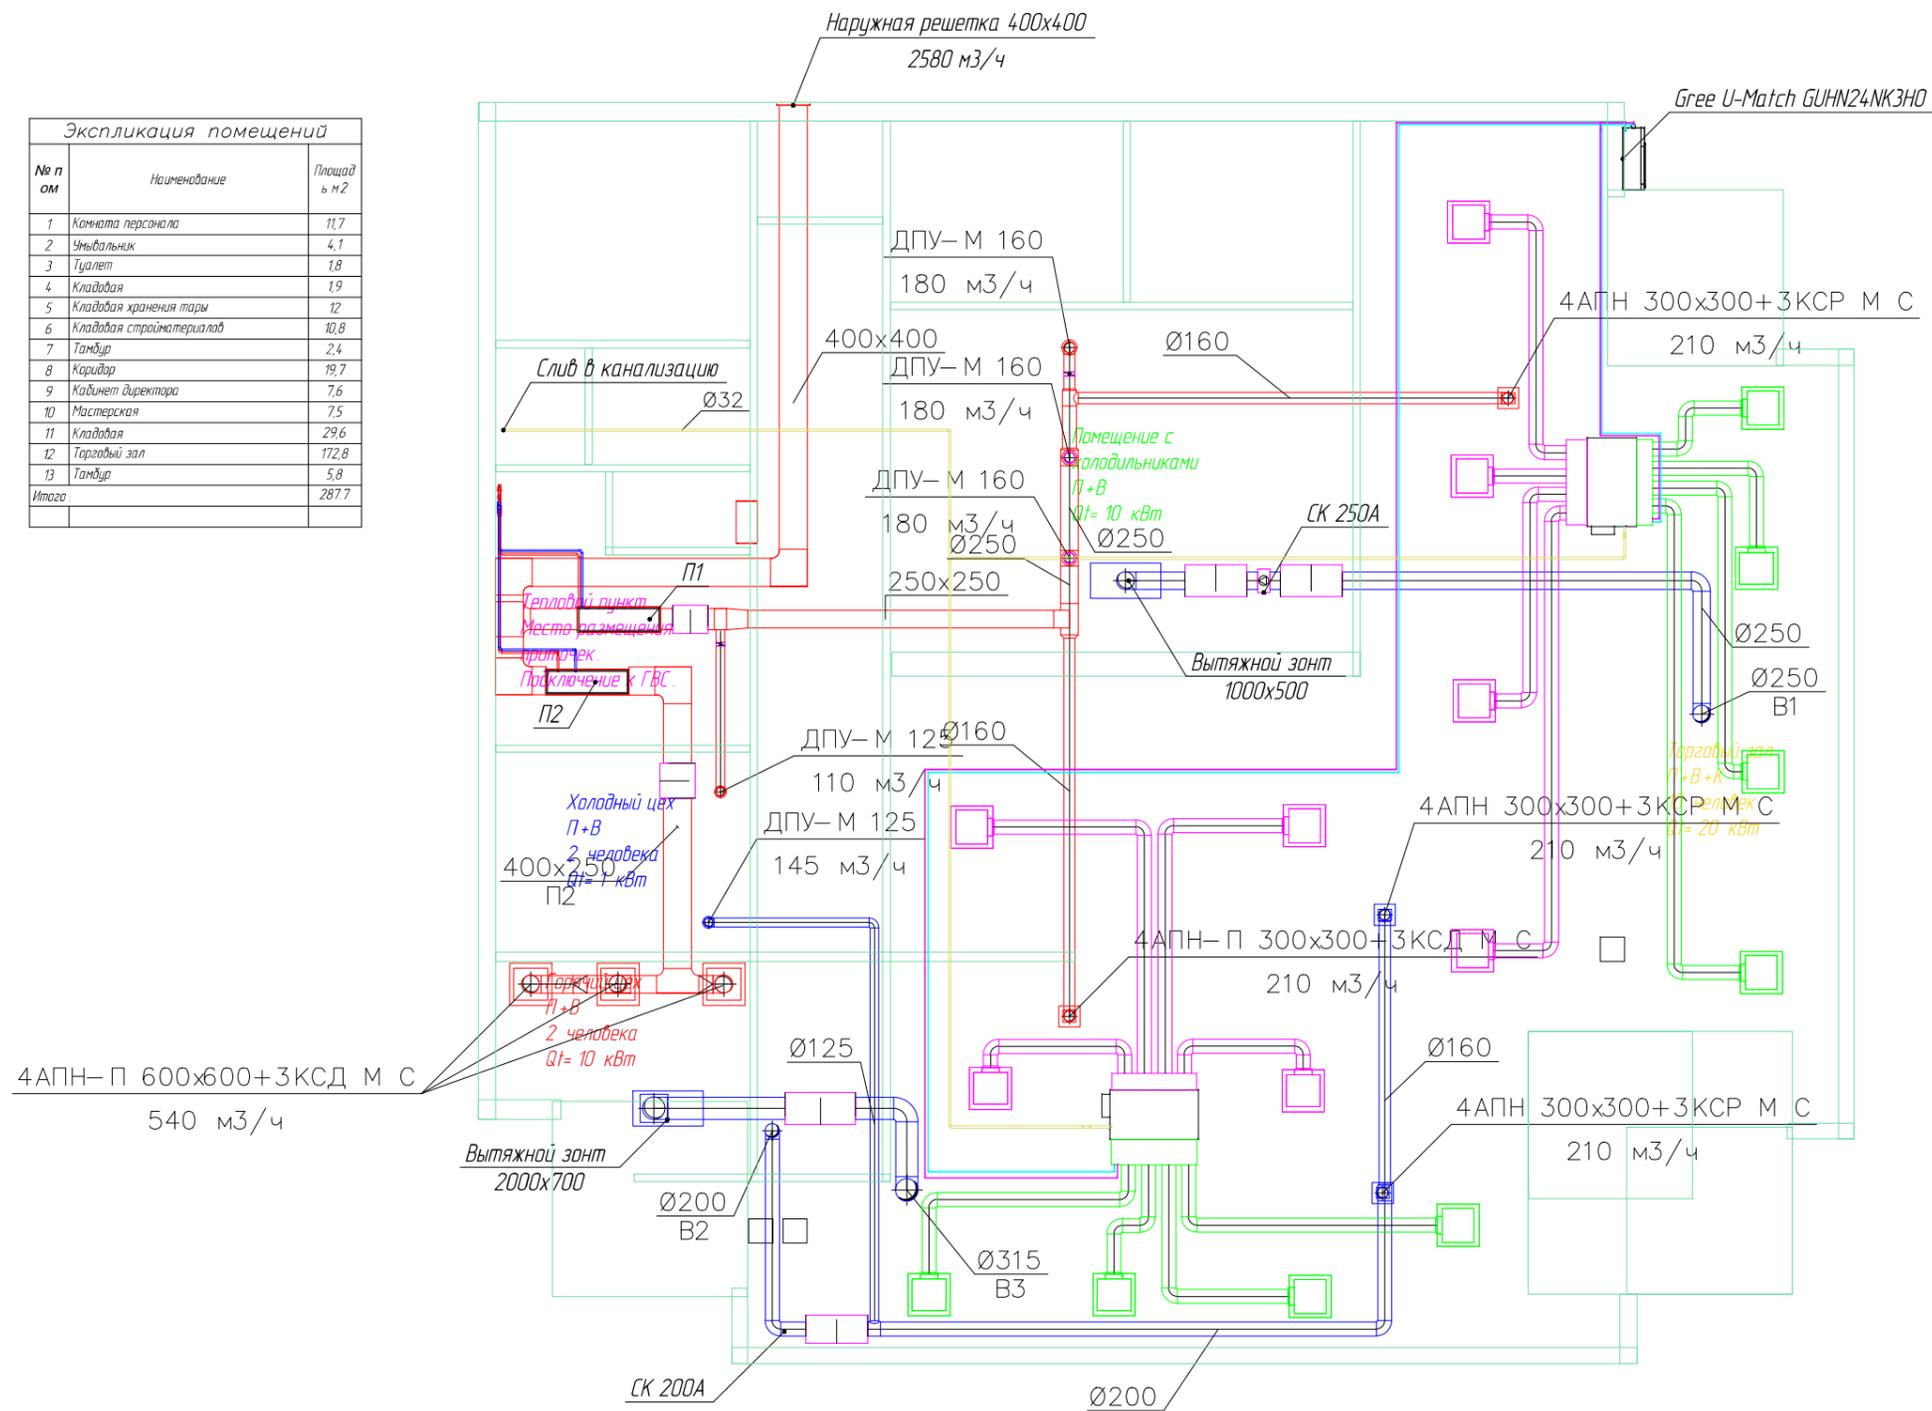

Согласовано

Инд. № подл. Взам. инв. № Подп. и дата

Изм.	Кол. уч.	Лист	№ док.	Подп.	Дата				
					05.07.19	Вентиляция и кондиционирование	Стадия	Лист	Листов
					05.07.19		РД		
					05.07.19				


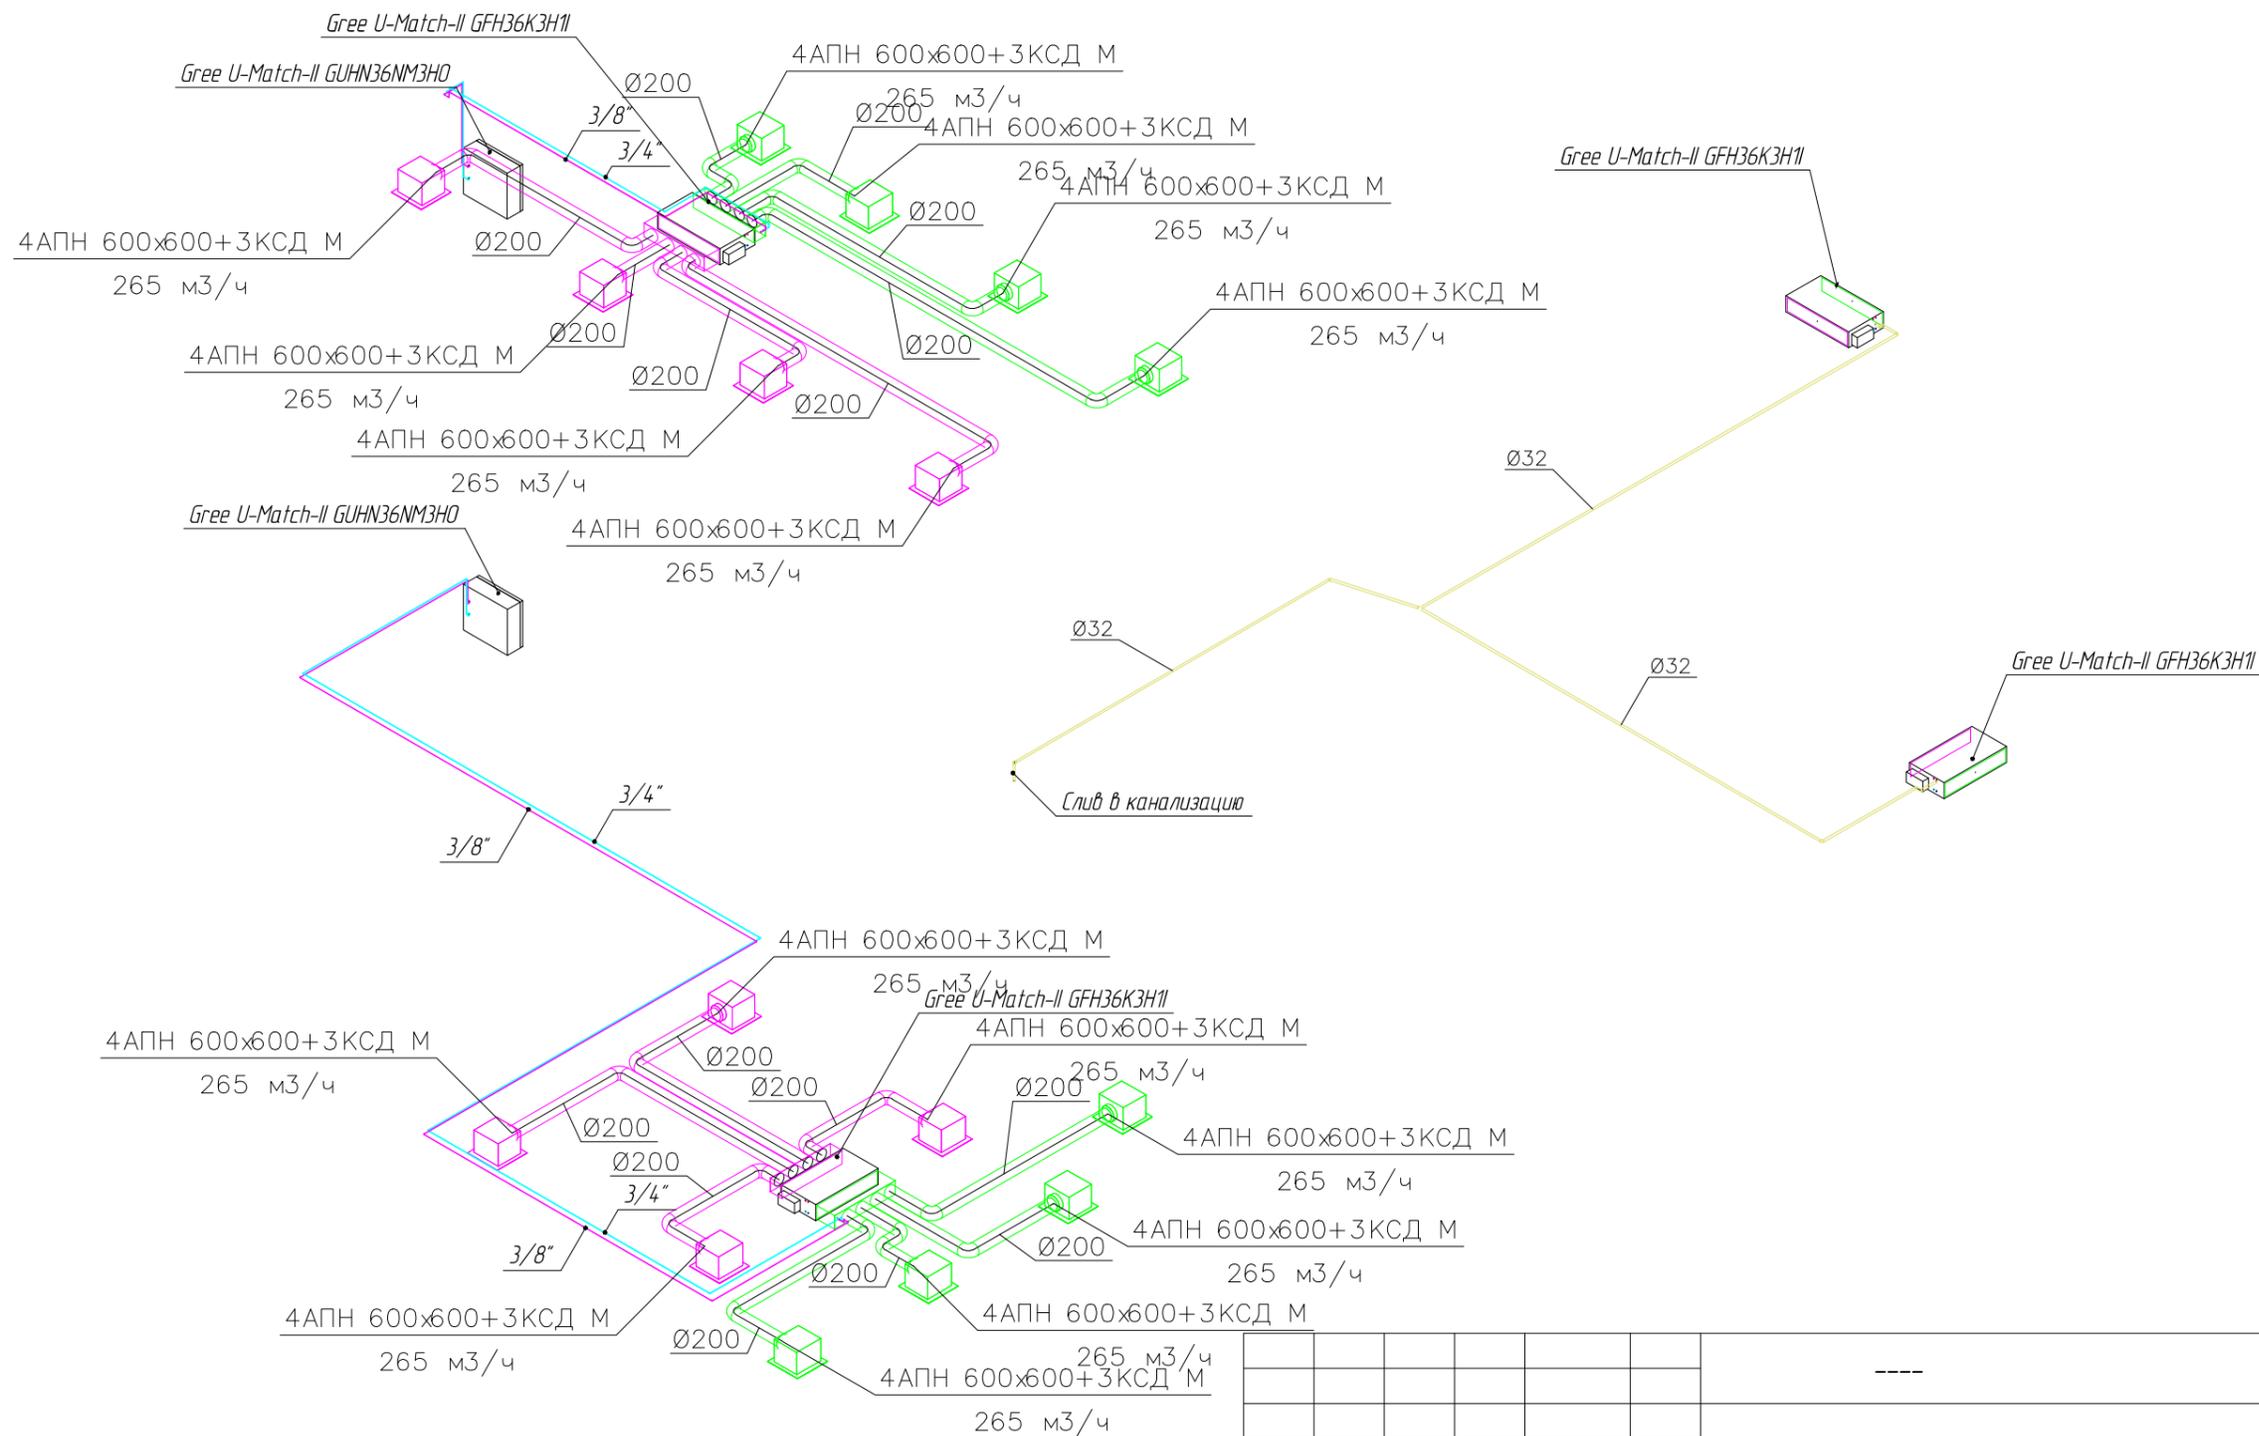


Согласовано

Инв. № подл.	Взам. инв. №	Подп. и дата

Изм.	Кол. уч.	Лист	№ док.	Подп.	Дата	Вентиляция и кондиционирование	Стадия	Лист	Листов			
					05.07.19					РД		
					05.07.19							
					05.07.19							

Согласовано

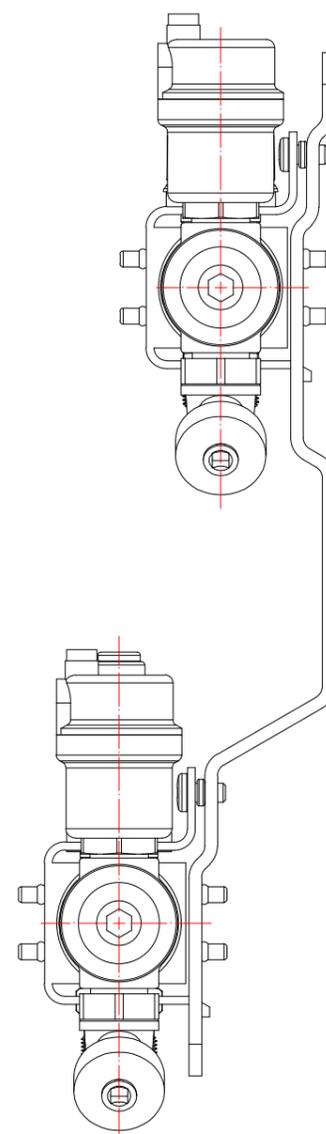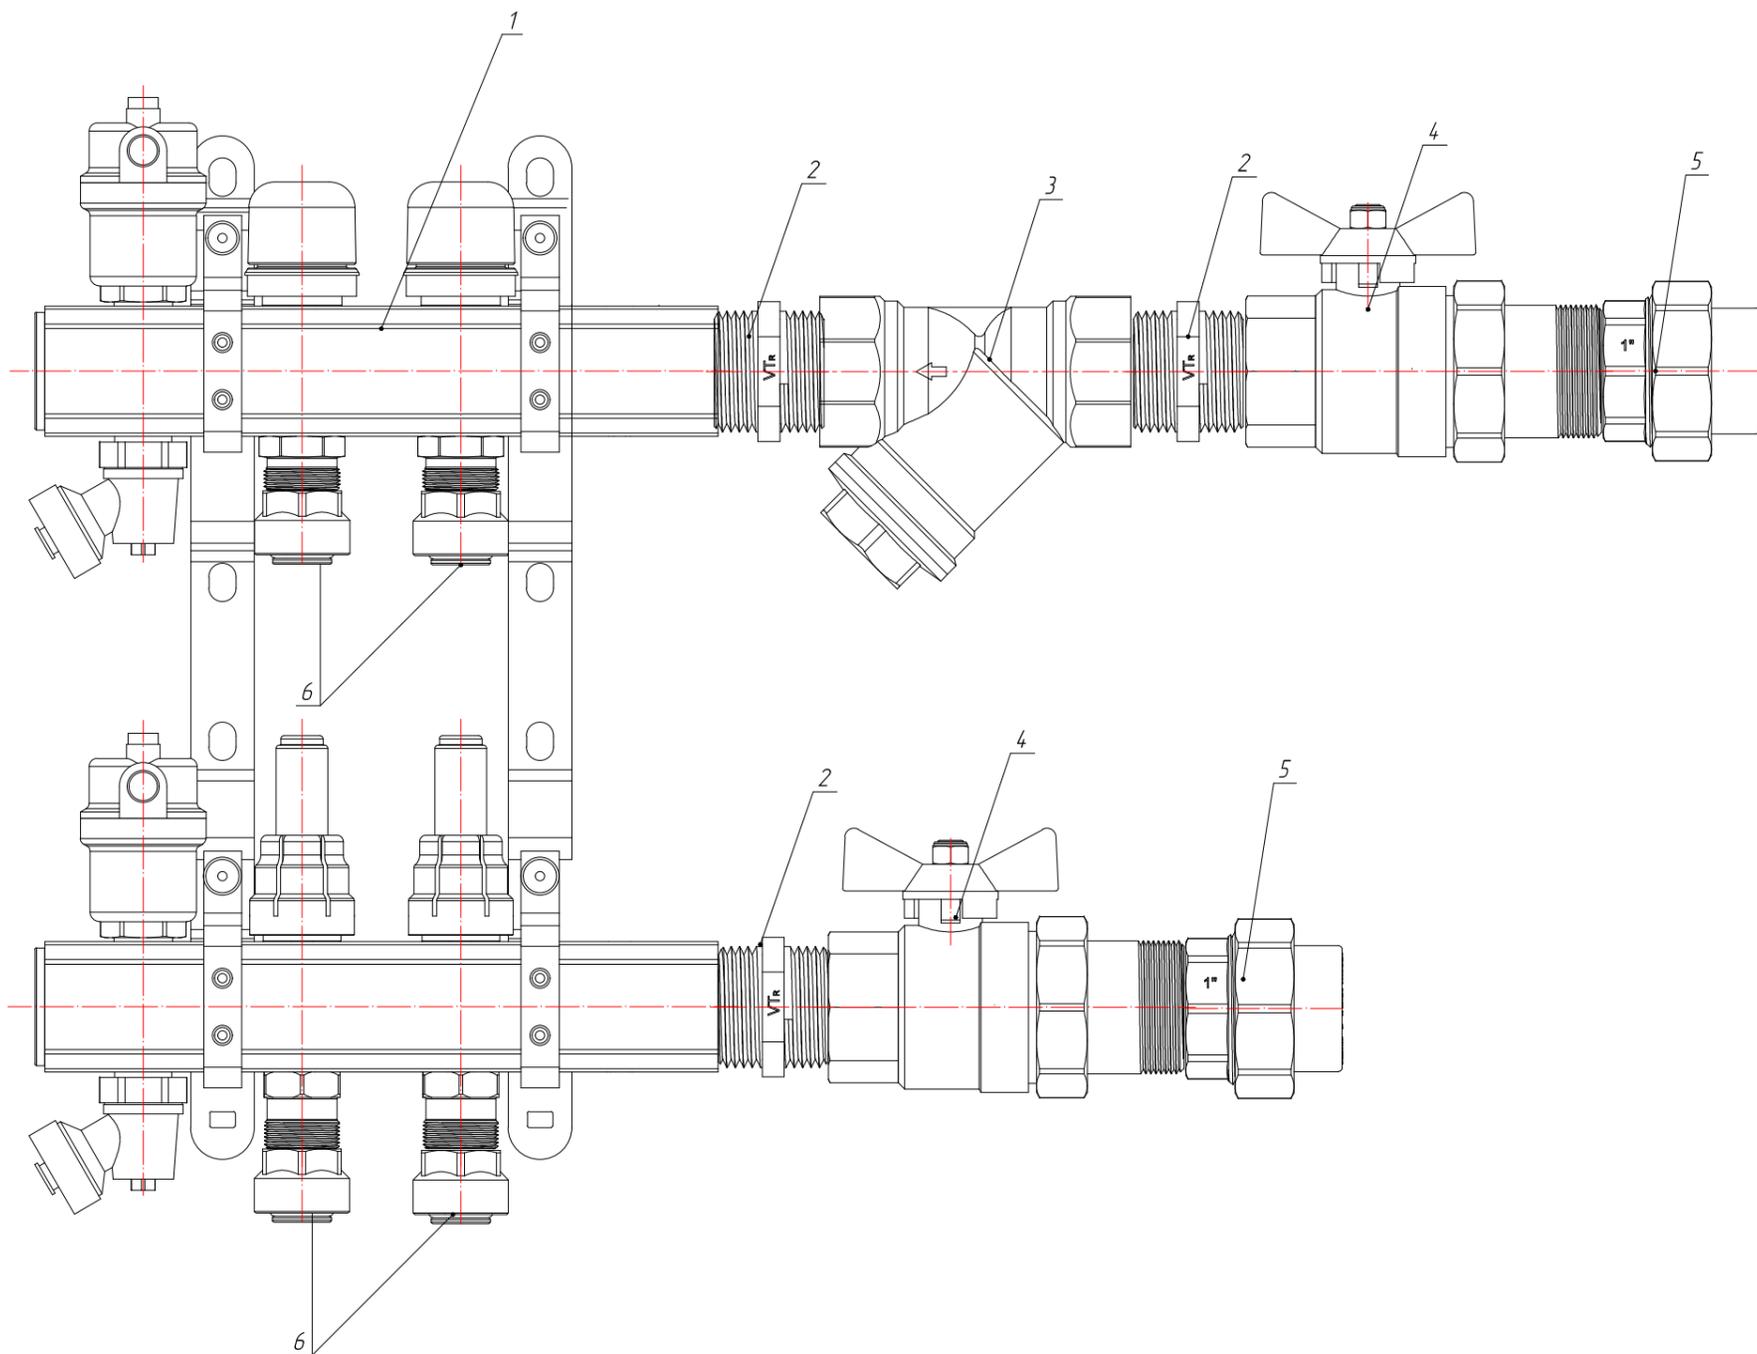

Список материалов

№ п/п	Наименование	Кол-во	Код
1	Коллектор для 2 контуров, с преднастройкой, в комплекте с двумя автоматическими воздухоотводчиками и кранштейнами	1,0	088U0702
2	Присоединительные штыцеры 1", комплект из 2 штук	2,0	088U0583
3	Фильтр сетчатый латунный FVR с прокладкой 1"	1,0	065B8237
4	Шаровой латунный кран НР-ВР полнопроходной, со сгоном, Ду 25 BVR-F	2,0	065B8205
5	Разъемное соединение с плоским уплотнением ВР / ВР 1"	2	к 6862
6	Зажимной резьбовой фитинг для металлопластиковых труб, «евроканус» 25 x 2,5 x 3/4 ВР	4	к 0551

Изм.	Кол. уч.	Лист	№ док.	Подп.	Дата	Вентиляция и кондиционирование	Стадия	Лист	Листов
					05.07.19		РД		
					05.07.19				
					05.07.19				

Инв. № подл. Взам. инв. № Подп. и дата

