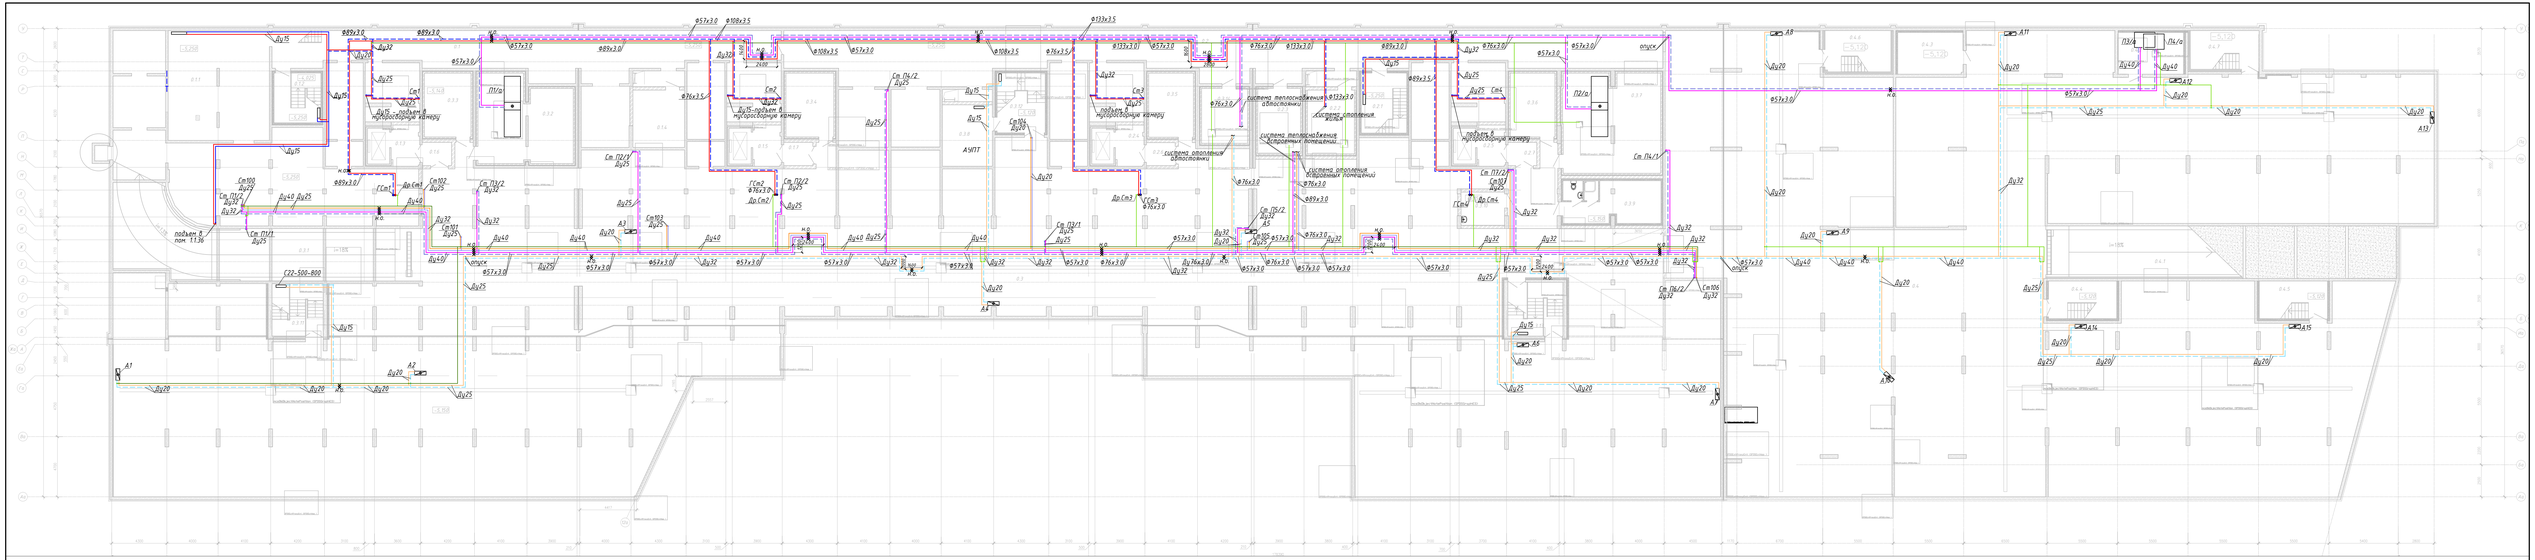

Экспликация помещений

Номер помещения	Наименование	Площадь, м²	Категория помещения
1	2	3	4
	Помещения жилого фонда		
0.1	Технический подвал	446,33	
0.1.1	Водомерный узел с насосной	62,33	
0.1.2	Лестница из подвала	16,12	
0.1.3	Тамбур-шлюз 1 типа	6,74	
0.1.4	Помещение кабельного ВВШЛ	18,06	В4
0.1.5	Тамбур-шлюз 1 типа	6,74	
0.1.6	Тамбур-шлюз 1 типа	6,79	
0.1.7	Тамбур-шлюз 1 типа	6,13	
0.2	Технический подвал	1313,42	
0.2.1	Лестница из подвала	16,12	
0.2.2	ИТП жилой части	18,23	
0.2.3	ИТП встроенных помещений	17,21	
0.2.4	Тамбур-шлюз 1 типа	6,74	
0.2.5	Тамбур-шлюз 1 типа	6,74	
0.2.6	Тамбур-шлюз 1 типа	6,07	
0.2.7	Тамбур-шлюз 1 типа	6,08	
	Итого:	1892,31	

Экспликация помещений

Номер помещения	Наименование	Площадь, м²	Категория помещения
1	2	3	4
	Гараж на 113 машиноместо		
0.3	Пом. хранения автомобилей на 1м/м	2388,84	В2
0.3.1	Рампа обводная	150,13	
0.3.2	Аппаратная	44,65	В2
0.3.3	Аппаратная	18,16	Д
0.3.4	Аппаратная	18,68	Д
0.3.5	Аппаратная	17,48	Д
0.3.6	Аппаратная	17,41	Д
0.3.7	Аппаратная	18,43	В2
0.3.8	АИТС	18,12	В4
0.3.9	Гардероб с с/у и душем	23,60	
0.3.10	Пом. хранения уборочного оборуд.	8,84	В4
0.3.11	Электрощитовая лестницы №1	12,78	
0.3.12	Электрощитовая лестницы №2	17,43	
0.3.13	Электрощитовая лестницы №3	15,15	
0.3.14	ИТП гаража	15,43	В4

Экспликация помещений

Номер помещения	Наименование	Площадь, м²	Категория помещения
1	2	3	4
	Гараж на 113 машиноместо		
0.4	Пом. хранения автомобилей на 1м/м	1893,84	В2
0.4.1	Рампа обводная	180,58	
0.4.2	Аппаратная	18,43	Д
0.4.3	Аппаратная	18,47	В2
0.4.4	Электрощитовая лестницы №4	16,53	
0.4.5	Электрощитовая лестницы №5	16,53	
0.4.6	Электрощитовая лестницы №6(пожарная)	16,72	
0.4.7	Электрощитовая лестницы №7(пожарная)	16,68	

Изм.	Кол.уч.	Лист	№ док.	Подп.	Дата	Многоквартирный дом со встроенными помещениями и встроенным подземным гаражом	Стадия	Лист	Листов
						План подвала (Масштаб 1:150)	Р	2	

Формат 1240х420

Секция 1, 2. План первого этажа

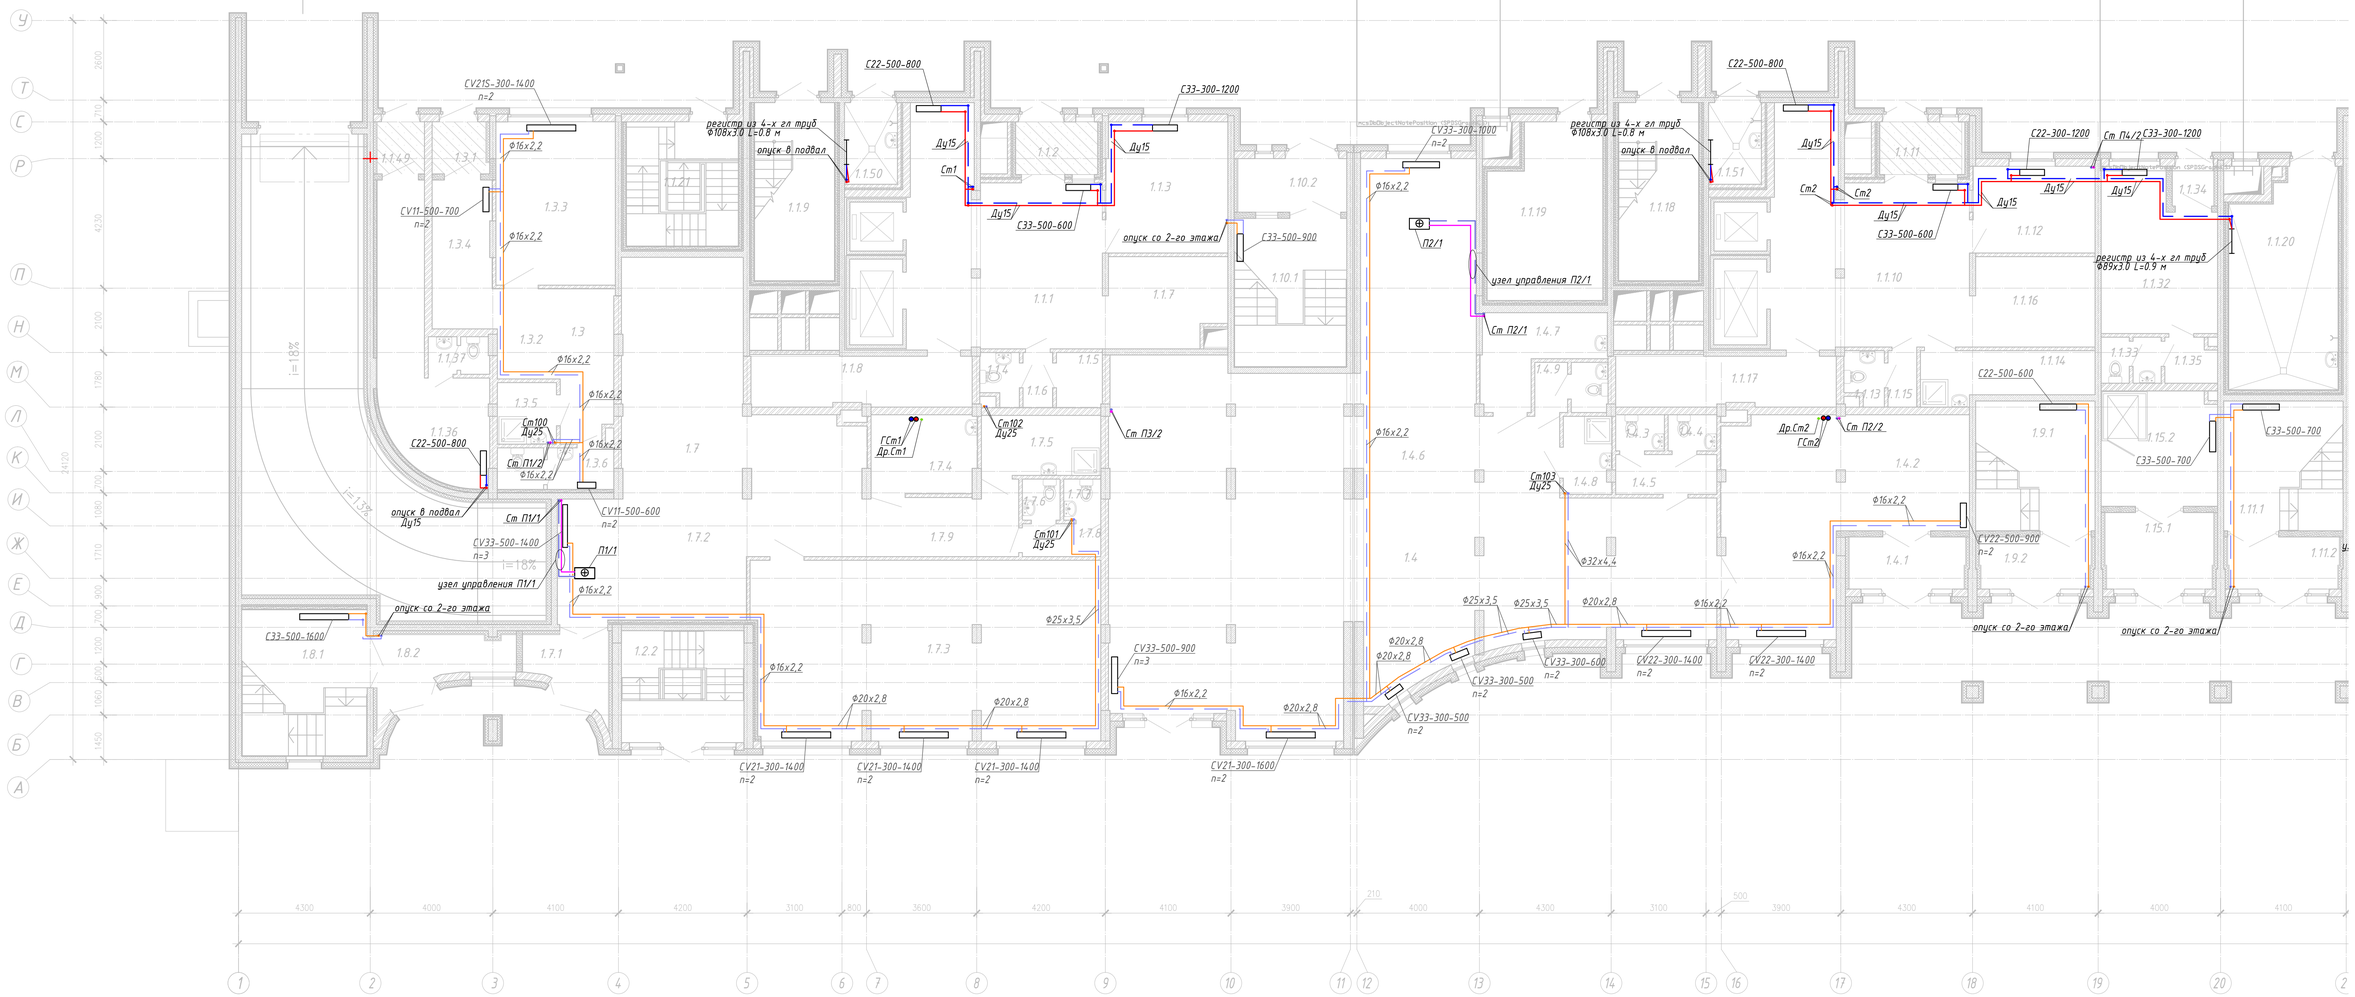

Экспликация помещений

Номер помещения	Наименование	Площадь, м²	Кат.* помещения
1	2	3	4
1.3	ТСЖ		
1.3.1	Тамбур	2,75	
1.3.2	Холл	14,88	
1.3.3	Кабинет	20,79	
1.3.4	Коридор	9,43	
1.3.5	Кладовая уборочного инвентаря	3,88	В4
1.3.6	Санузел	5,00	
	Итого:	56,73	
1.7	Некоммерческая организация №3		
1.7.1	Тамбур	5,14	
1.7.2	Вестибюль	73,30	
1.7.3	Кабинет	66,20	
1.7.4	Комната персонала	8,82	
1.7.5	Кладовая уборочного инвентаря	7,64	В4
1.7.6	Санузел	1,65	
1.7.7	Санузел	1,62	
1.7.8	Тамбур	2,74	
1.7.9	Коридор	10,58	
	Итого:	177,69	
1.8	Некоммерческая организация №4		
1.8.1	Лестничная клетка	19,56	
1.8.2	Тамбур	7,16	
	Итого:	26,72	
1.10	Некоммерческая организация №6		
1.10.1	Лестничная клетка	17,88	
1.10.2	Тамбур	5,75	
	Итого:	23,63	

Экспликация помещений

Номер помещения	Наименование	Площадь, м²	Кат.* помещения
1	2	3	4
1.1	Помещения жилого фонда.		
1.1.1	Вестибюль	39,62	
1.1.2	Тамбур	4,61	
1.1.3	Консьерж	16,69	
1.1.4	Санузел консьержа	2,00	
1.1.5	Кладовая	2,69	
1.1.6	Коридор	1,73	
1.1.7	Колясочная	10,67	
1.1.8	Техническое помещение	11,95	
1.1.9	Лестничная клетка	15,11	
1.1.21	Лестничная клетка	7,29	
1.1.36	Дворницкая (клад. дворового инвентаря)	20,88	В4
1.1.37	Санузел дворника	2,30	
1.1.49	Тамбур	2,62	
1.1.50	Мусоросборная камера	4,62	
	Итого:	142,78	
	Помещения автостоянки		
1.2.2	Лестничная клетка	7,30	
	Итого:	7,30	

Экспликация помещений

Номер помещения	Наименование	Площадь, м²	Кат.* помещения
1	2	3	4
1.4	Некоммерческая организация №1		
1.4.1	Тамбур	6,56	
1.4.2	Вестибюль с гардеробом верхней одежды	43,20	
1.4.3	Санузел	1,88	
1.4.4	Санузел	1,88	
1.4.5	Тамбур	4,29	
1.4.6	Зал для проведения досуга	201,44	
1.4.7	Комната персонала	9,04	
1.4.8	Кладовая уборочного инвентаря	3,98	В4
1.4.9	Санузел	3,70	
	Итого:	275,97	
1.5	Некоммерческая организация №2		
1.5.1	Тамбур	6,56	
1.5.2	Вестибюль	20,59	
1.5.3	Кладовая уборочного инвентаря	4,28	В4
1.5.4	Санузел	5,30	
1.5.5	Санузел	2,01	
1.5.6	Зал для игр	101,10	
1.5.7	Комната персонала	15,62	
	Итого:	155,46	
1.9	Некоммерческая организация №5		
1.9.1	Лестничная клетка	16,54	
1.9.2	Тамбур	6,25	
	Итого:	22,79	
1.11	Общественная приемная		
1.11.1	Лестничная клетка	16,54	
1.11.2	Тамбур	6,45	

Экспликация помещений

Номер помещения	Наименование	Площадь, м²	Кат.* помещения
1	2	3	4
1.1	Помещения жилого фонда.		
1.1.10	Вестибюль	39,91	
1.1.11	Тамбур	4,78	
1.1.12	Консьерж	11,04	
1.1.13	Санузел консьержа	2,13	
1.1.14	Клад. уборочного инвентаря	8,85	В4
1.1.15	Коридор	1,73	
1.1.16	Колясочная	11,23	
1.1.17	Техническое помещение	11,99	
1.1.18	Лестничная клетка	15,11	
1.1.19	Электрощитовая	21,25	В4
1.1.51	Мусоросборная камера	4,62	
	Итого:	132,64	
1.1	Помещения жилого фонда.		
1.1.20	Мусоросборное помещение	24,11	В2
1.1.22	Вестибюль	38,59	
1.1.23	Тамбур	4,35	
1.1.24	Консьерж	16,50	
1.1.25	Санузел консьержа	2,12	
1.1.26	Кладовая	2,48	
1.1.27	Коридор	1,73	
1.1.28	Колясочная	15,21	
1.1.29	Техническое помещение	11,96	
1.1.30	Лестничная клетка	15,11	
1.1.32	Диспетчерская	17,70	
1.1.33	Санузел диспетчера	2,76	
1.1.34	Тамбур	1,99	
1.1.35	Коридор	2,40	
1.1.52	Мусоросборная камера	4,62	

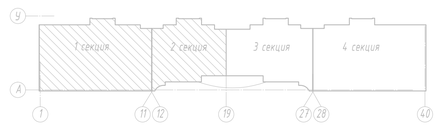

Изм.	Кол. уч.	Лист	№ док.	Подп.	Дата

	Стадия	Лист	Листов
Многоквартирный дом со встроенными помещениями и встроенным подземным гаражом	Р	3	
Секция 1, 2. План первого этажа			

Формат А1

Секция 3, 4. План первого этажа

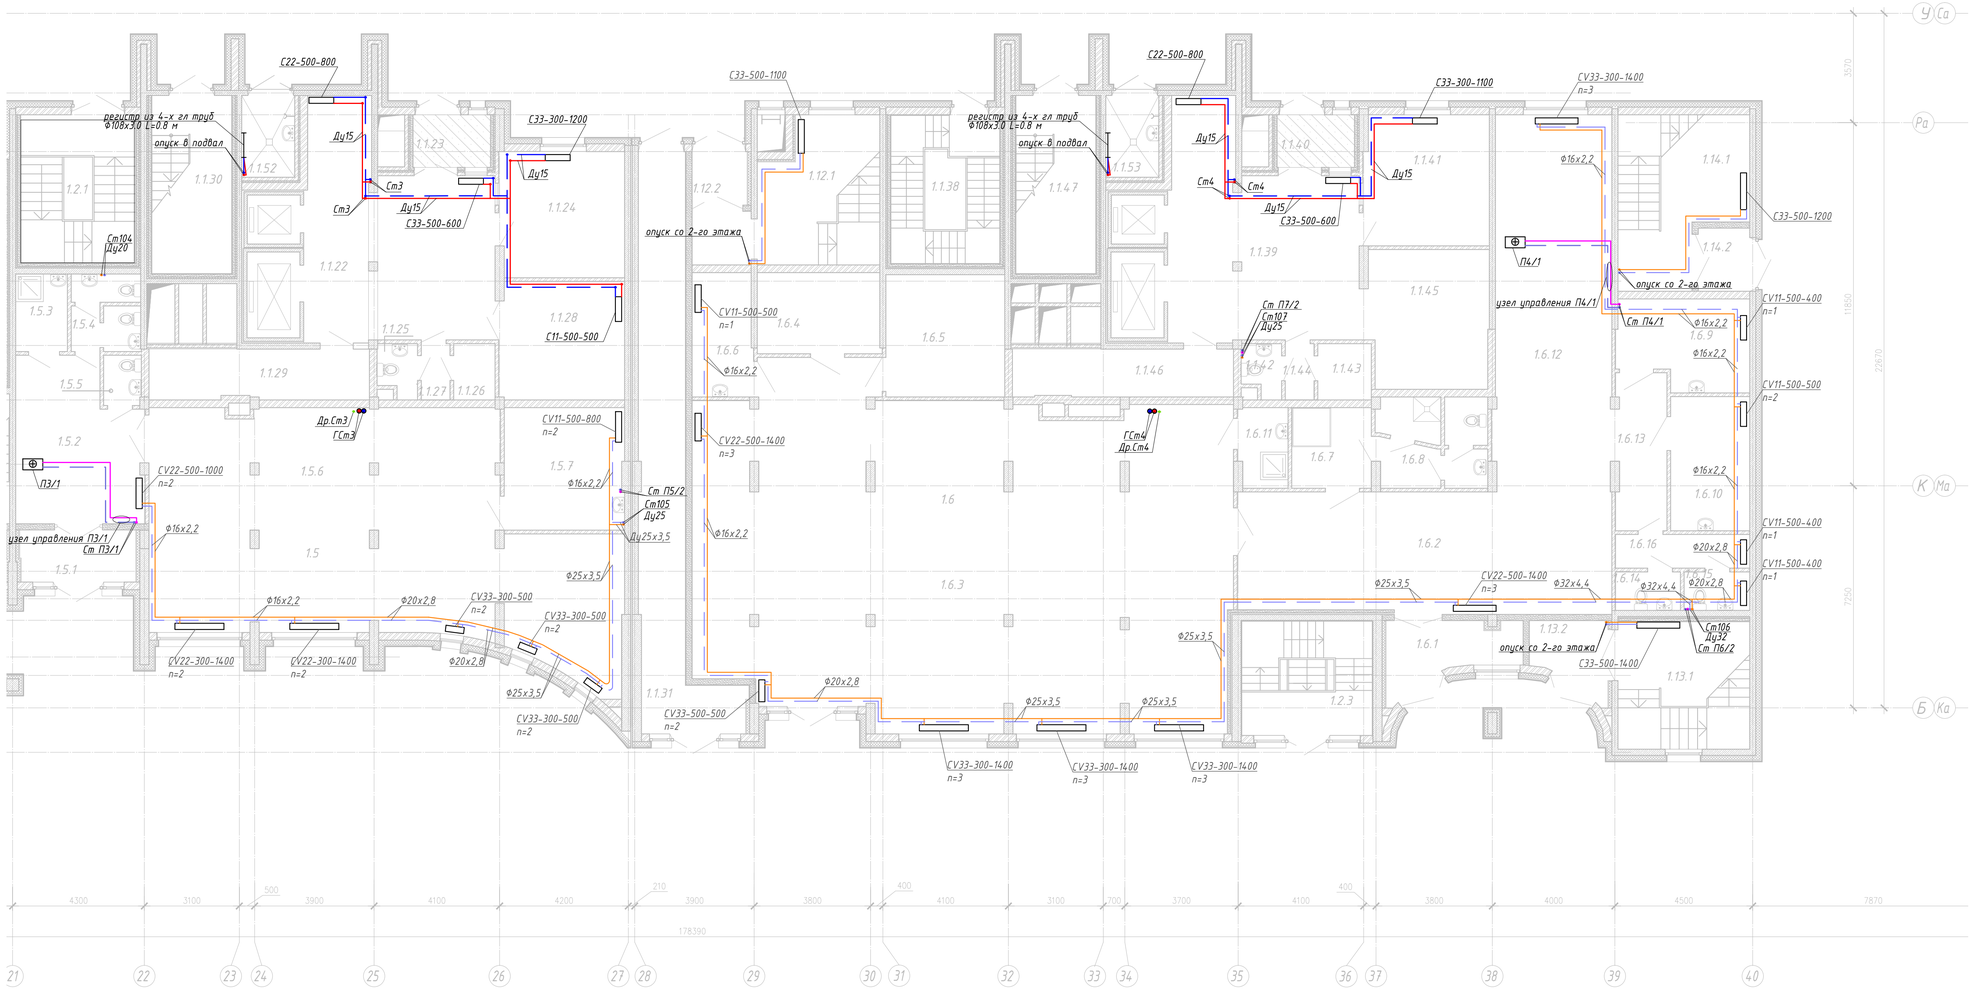

Экспликация помещений

Номер помещения	Наименование	Площадь, м²	Кат.* помещения
1	2	3	4
1.4	Некоммерческая организация №1		
1.4.1	Тамбур	6,56	
1.4.2	Вестибюль с гардеробом верхней одежды	43,20	
1.4.3	Санузел	1,88	
1.4.4	Санузел	1,88	
1.4.5	Тамбур	4,29	
1.4.6	Зал для проведения досуга	201,44	
1.4.7	Комната персонала	9,04	
1.4.8	Кладовая уборочного инвентаря	3,98	В4
1.4.9	Санузел	3,70	
	Итого:	275,97	
1.5	Некоммерческая организация №2		
1.5.1	Тамбур	6,56	
1.5.2	Вестибюль	20,59	
1.5.3	Кладовая уборочного инвентаря	4,28	В4
1.5.4	Санузел	5,30	
1.5.5	Санузел	2,01	
1.5.6	Зал для игр	101,10	
1.5.7	Комната персонала	15,62	
	Итого:	155,46	
1.9	Некоммерческая организация №5		
1.9.1	Лестничная клетка	16,54	
1.9.2	Тамбур	6,25	
	Итого:	22,79	
1.11	Общественная приемная		
1.11.1	Лестничная клетка	16,54	
1.11.2	Тамбур	6,45	

Экспликация помещений

Номер помещения	Наименование	Площадь, м²	Кат.* помещения
1	2	3	4
1.1	Помещения жилого фонда.		
1.1.10	Вестибюль	39,91	
1.1.11	Тамбур	4,78	
1.1.12	Коньерж	11,04	
1.1.13	Санузел коньержа	2,13	
1.1.14	Клад. уборочного инвентаря	8,85	В4
1.1.15	Коридор	1,73	
1.1.16	Колясочная	11,23	
1.1.17	Техническое помещение	11,99	
1.1.18	Лестничная клетка	15,11	
1.1.19	Электрощитовая	21,25	В4
1.1.51	Мусоросборная камера	4,62	
	Итого:	132,64	
1.1	Помещения жилого фонда.		
1.1.20	Мусоросборное помещение	24,11	В2
1.1.22	Вестибюль	38,59	
1.1.23	Тамбур	4,35	
1.1.24	Коньерж	16,50	
1.1.25	Санузел коньержа	2,12	
1.1.26	Кладовая	2,48	
1.1.27	Коридор	1,73	
1.1.28	Колясочная	15,21	
1.1.29	Техническое помещение	11,96	
1.1.30	Лестничная клетка	15,11	
1.1.32	Диспетчерская	17,70	
1.1.33	Санузел диспетчера	2,76	
1.1.34	Тамбур	1,99	
1.1.35	Коридор	2,40	
1.1.52	Мусоросборная камера	4,62	

Номер помещения	Наименование	Площадь, м²	Кат.* помещения
1	2	3	4
1.6	Спортзал для жителей дома		
1.6.1	Тамбур	7,39	
1.6.2	Вестибюль	48,17	
1.6.3	Тренажерный зал	184,93	
1.6.4	Тренерская	10,62	
1.6.5	Инвентарная	15,48	В4
1.6.6	Комната персонала	7,96	
1.6.7	Гардероб персонала	6,09	
1.6.8	Санузел с душем	10,80	
1.6.9	Гардероб для посетителей	11,96	
1.6.10	Гардероб для посетителей	11,30	
1.6.11	Кладовая уборочного инвентаря	4,20	В4
1.6.12	Коридор	46,77	
1.6.13	Коридор	8,52	
1.6.14	Санузел	2,67	
1.6.15	Санузел	2,70	
1.6.16	Тамбур	4,82	
	Итого:	384,38	
1.12	Некоммерческая организация №7		
1.12.1	Лестничная клетка	21,31	
1.12.2	Тамбур	2,92	
	Итого:	24,23	
1.13	Некоммерческая организация №8		
1.13.1	Лестничная клетка	18,40	
1.13.2	Тамбур	5,06	
	Итого:	23,46	
1.14	Некоммерческая организация №9		
1.14.1	Лестничная клетка	20,52	
1.14.2	Тамбур	2,99	

Номер помещения	Наименование	Площадь, м²	Кат.* помещения
1	2	3	4
1.1	Помещения жилого фонда.		
1.1.31	Коридор-сквозной проход	28,81	
1.1.38	Лестничная клетка	8,58	
1.1.39	Вестибюль	38,59	
1.1.40	Тамбур	4,35	
1.1.41	Коньерж	17,21	
1.1.42	Санузел коньержа	2,09	
1.1.43	Кладовая	2,93	
1.1.44	Коридор	1,73	
1.1.45	Колясочная	17,20	
1.1.46	Техническое помещение	11,26	
1.1.47	Лестничная клетка	15,11	
1.1.53	Мусоросборная камера	4,62	
	Итого:	152,48	
1.2	Помещения автостоянки		
1.2.3	Лестничная клетка	8,06	
	Итого:	8,06	

Изм.	Кол. уч.	Лист	№ док.	Подп.	Дата

Многоквартирный дом со встроенными помещениями и встроенным подземным гаражом	Стадия	Лист	Листов
	Р	4	
Секция 3, 4. План первого этажа			

Формат А1

План второго этажа

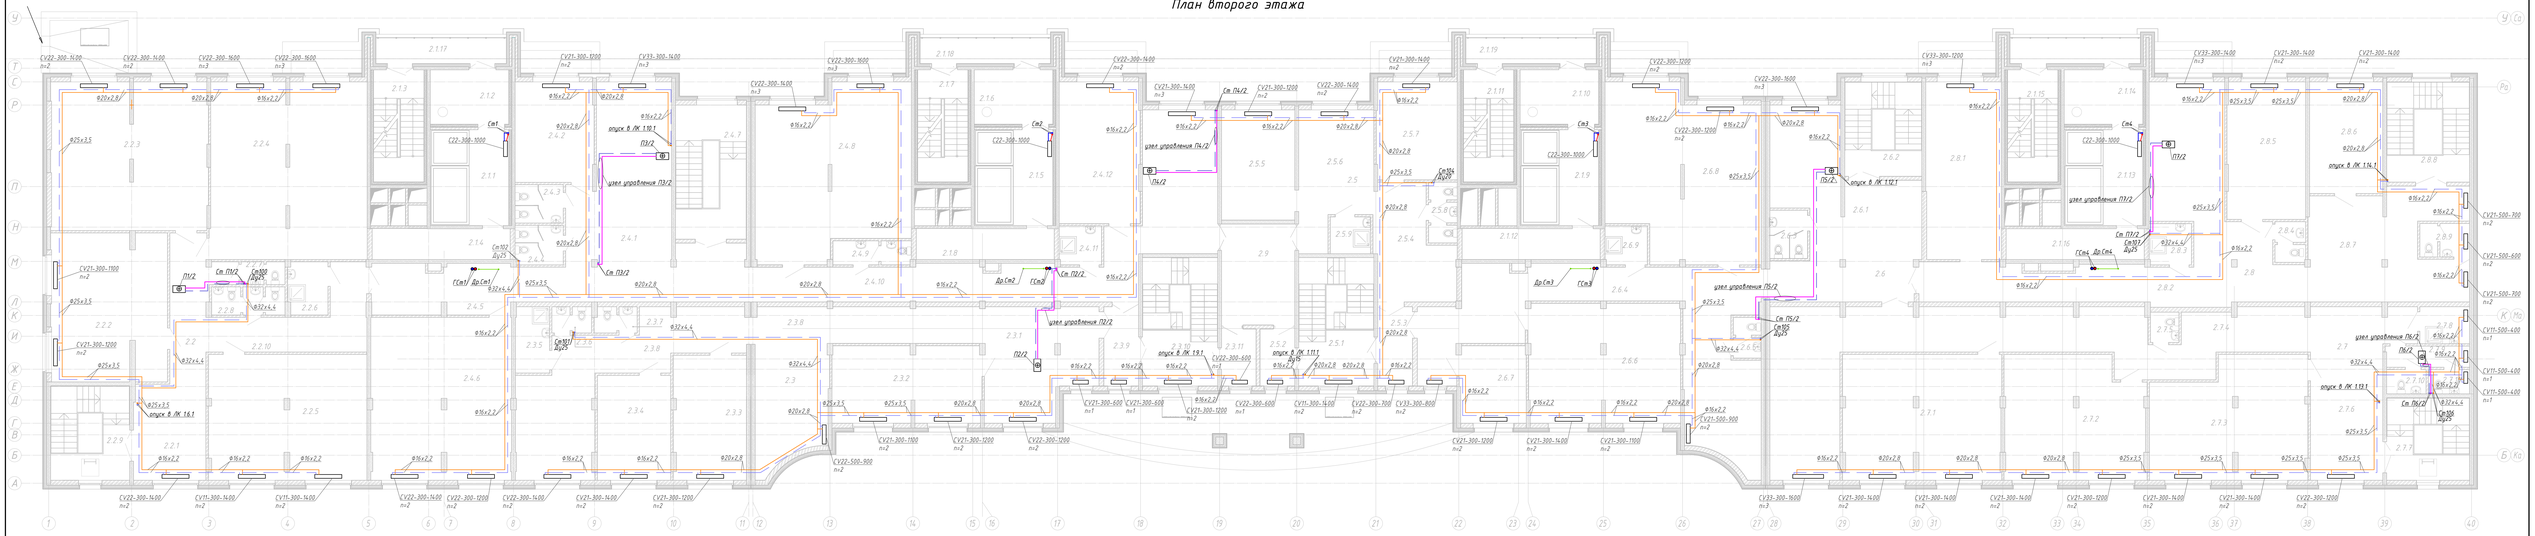

Экспликация помещений

Номер помещения	Наименование	Площадь, м²	Кол-во помещений
1	2	3	4
2.2	Некоммерческая организация №4		
2.2.1	Вестибюль	18,58	
2.2.2	Кабинет	45,65	
2.2.3	Кабинет	61,83	
2.2.4	Кабинет	74,44	
2.2.5	Кабинет	53,13	
2.2.6	Кладовая уборочного инвентаря	5,65	ВЦ
2.2.7	Санузел	2,61	
2.2.8	Санузел	5,39	
2.2.9	Лестничная клетка	16,52	
2.2.10	Коридор	37,25	
	Итого:	321,07	
2.3	Некоммерческая организация №5		
2.3.3	Кабинет	24,40	
2.3.4	Кабинет	20,67	
2.3.5	Кладовая уборочного инвентаря	6,06	ВЦ
2.3.6	Санузел	2,74	
2.3.7	Санузел	2,88	
2.3.8	Коридор	46,41	
	Итого:	103,16	
2.4	Некоммерческая организация №6		
2.4.1	Вестибюль	65,90	
2.4.2	Кабинет	21,19	
2.4.3	Уборная	4,97	
2.4.4	Уборная	5,11	
2.4.5	Коридор	23,58	
2.4.6	Кабинет	60,57	
2.4.7	Лестничная клетка	22,57	
	Итого:	203,89	

Экспликация помещений

Номер помещения	Наименование	Площадь, м²	Кол-во помещений
1	2	3	4
2.1	Помещения жилого фонда		
2.1.1	Лифтовой холл	10,19	
2.1.2	Тамбур	11,48	
2.1.3	Лестничная клетка	7,55	
2.1.4	Техническое помещение	11,46	
2.1.17	Переходная лоджия	9,19	
	Итого:	49,87	

Экспликация помещений

Номер помещения	Наименование	Площадь, м²	Кол-во помещений
1	2	3	4
2.3	Некоммерческая организация №5		
2.3.1	Вестибюль	31,26	
2.3.2	Кабинет	30,71	
2.3.8	Коридор	46,35	
2.3.9	Коридор	7,40	
2.3.10	Лестничная клетка	21,59	
2.3.11	Тамбур	5,36	
	Итого:	142,67	
2.4	Некоммерческая организация №6		
2.4.8	Кабинет	65,36	
2.4.9	Санузел	5,02	
2.4.10	Коридор	69,91	
2.4.11	Кладовая уборочного инвентаря	4,42	ВЦ
2.4.12	Кабинет	30,64	
	Итого:	175,35	
2.5	Общественное приемное		
2.5.1	Лестничная клетка	20,96	
2.5.2	Тамбур	5,36	
2.5.3	Коридор	7,39	
2.5.4	Вестибюль	20,99	
2.5.5	Кабинет	21,85	
2.5.6	Холл	24,29	
2.5.7	Кабинет	21,15	
2.5.8	Санузел	4,34	
2.5.9	Кладовая уборочного инвентаря	3,99	ВЦ
	Итого:	130,32	
2.6	Некоммерческая организация №7		
2.6.4	Коридор	74,11	
2.6.5	Санузел	2,97	
2.6.6	Кабинет	48,35	
2.6.7	Кабинет	13,75	
2.6.8	Кабинет	66,78	
2.6.9	Кладовая уборочного инвентаря	4,42	ВЦ
	Итого:	210,38	
	Помещения общего назначения		
2.9	Вспомогательное помещение общего пользования	20,02	
	Итого:	20,02	

Экспликация помещений

Номер помещения	Наименование	Площадь, м²	Кол-во помещений
1	2	3	4
2.1	Помещения жилого фонда		
2.1.5	Лифтовой холл	10,19	
2.1.6	Тамбур	11,48	
2.1.7	Лестничная клетка	7,55	
2.1.8	Техническое помещение	11,46	
2.1.9	Лифтовой холл	10,19	
2.1.10	Тамбур	11,48	
2.1.11	Лестничная клетка	7,55	
2.1.12	Техническое помещение	11,46	
2.1.18	Переходная лоджия	9,19	
2.1.19	Переходная лоджия	9,19	
	Итого:	99,74	

Экспликация помещений

Номер помещения	Наименование	Площадь, м²	Кол-во помещений
1	2	3	4
2.6	Некоммерческая организация №7		
2.6.1	Вестибюль	57,38	
2.6.2	Лестничная клетка	14,01	
2.6.3	Уборная	4,98	
	Итого:	76,37	
2.7	Некоммерческая организация №8		
2.7.1	Кабинет	53,67	
2.7.2	Кабинет	43,62	
2.7.3	Кабинет	47,95	
2.7.4	Коридор	91,97	
2.7.5	Санузел	2,25	
2.7.6	Вестибюль	36,54	
2.7.7	Лестничная клетка	15,76	
2.7.8	Кладовая уборочного инвентаря	4,91	ВЦ
2.7.9	Тамбур	4,76	
2.7.10	Санузел	2,67	
2.7.11	Санузел	2,83	
	Итого:	308,73	
2.8	Некоммерческая организация №9		
2.8.1	Кабинет	35,93	
2.8.2	Коридор	76,03	
2.8.3	Кладовая уборочного инвентаря	4,69	ВЦ
2.8.4	Санузел	3,16	
2.8.5	Кабинет	28,88	
2.8.6	Кабинет	22,00	
2.8.7	Вестибюль	42,70	
2.8.8	Лестничная клетка	15,09	
2.8.9	Санузел	4,79	
	Итого:	232,67	

Экспликация помещений

Номер помещения	Наименование	Площадь, м²	Кол-во помещений
1	2	3	4
2.1	Помещения жилого фонда		
2.1.13	Лифтовой холл	10,19	
2.1.14	Тамбур	11,48	
2.1.15	Лестничная клетка	7,55	
2.1.16	Техническое помещение	11,46	
2.1.20	Переходная лоджия	9,19	
	Итого:	49,87	

Изм.	Кол. уч.	Лист	N док.	Подп.	Дата	Многоквартирный дом со встроенными помещениями и встроенным подземным гаражом	Стадия	Лист	Листов
						План второго этажа	Р	5	

Формат 1740х594

СПЕЦИФИКАЦИЯ МАТЕРИАЛОВ И ОБОРУДОВАНИЯ

Поз.	Наименование и техническая характеристика	Тип, марка, обозначение документа, опросного листа	Код оборудования, изделия, материала	Завод-изготовитель	Ед. изм.	Кол-во	Масса ед., кг	Примечание
1	2	3	4	5	6	7	8	9
	Встроенные помещения							
	Отопление							
1	Радиатор с боковым подключением	C22-500-600		Purmo	шт	1		
2	Радиатор с боковым подключением	C33-500-700		Purmo	шт	2		
3	Радиатор с боковым подключением	C33-500-900		Purmo	шт	1		
4	Радиатор с боковым подключением	C33-500-1100		Purmo	шт	1		
5	Радиатор с боковым подключением	C33-500-1200		Purmo	шт	1		
6	Радиатор с боковым подключением	C33-500-1400		Purmo	шт	1		
7	Радиатор с боковым подключением	C33-500-1600		Purmo	шт	1		
8	Радиатор с нижним подключением	CV 11-300-1400		Purmo	шт	3		
9	Радиатор с нижним подключением	CV 21-300-600		Purmo	шт	1		
10	Радиатор с нижним подключением	CV 21-300-700		Purmo	шт	1		
11	Радиатор с нижним подключением	CV 21-300-1100		Purmo	шт	3		
12	Радиатор с нижним подключением	CV 21-300-1200		Purmo	шт	6		
13	Радиатор с нижним подключением	CV 21-300-1400		Purmo	шт	17		
14	Радиатор с нижним подключением	CV 21-300-1600		Purmo	шт	1		
15	Радиатор с нижним подключением	CV 22-300-600		Purmo	шт	2		
16	Радиатор с нижним подключением	CV 22-300-700		Purmo	шт	1		
17	Радиатор с нижним подключением	CV 22-300-1200		Purmo	шт	5		
18	Радиатор с нижним подключением	CV 22-300-1400		Purmo	шт	11		
19	Радиатор с нижним подключением	CV 22-300-1600		Purmo	шт	4		
20	Радиатор с нижним подключением	CV 33-300-500		Purmo	шт	5		
21	Радиатор с нижним подключением	CV 33-300-600		Purmo	шт	1		
22	Радиатор с нижним подключением	CV 33-300-800		Purmo	шт	1		
23	Радиатор с нижним подключением	CV 33-300-1000		Purmo	шт	2		

Взаим. инв.

Полп. и лата

Инв.№ подл.

Изм.	Кол. уч	Лист	№Док	Подпись	Дата

Многоквартирный дом со встроенными помещениями и встроенным подземным гаражом.	Стадия	Лист	Листов
	Р	1	3
Спецификация материалов и оборудования			

1	2	3	4	5	6	7	8	9
24	Радиатор с нижним подключением	CV 33-300-1200		Purmo	шт	1		
25	Радиатор с нижним подключением	CV 33-300-1400		Purmo	шт	6		
26	Радиатор с нижним подключением	CV 33-300-1600		Purmo	шт	1		
27	Радиатор с нижним подключением	CV 11-500-400		Purmo	шт	6		
28	Радиатор с нижним подключением	CV 11-500-500		Purmo	шт	1		
29	Радиатор с нижним подключением	CV 11-500-600		Purmo	шт	2		
30	Радиатор с нижним подключением	CV 11-500-700		Purmo	шт	1		
31	Радиатор с нижним подключением	CV 11-500-800		Purmo	шт	1		
32	Радиатор с нижним подключением	CV 21-500-600		Purmo	шт	1		
33	Радиатор с нижним подключением	CV 21-500-700		Purmo	шт	2		
34	Радиатор с нижним подключением	CV 21-500-900		Purmo	шт	1		
35	Радиатор с нижним подключением	CV 22-500-900		Purmo	шт	2		
36	Радиатор с нижним подключением	CV 22-500-1000		Purmo	шт	1		
37	Радиатор с нижним подключением	CV 22-500-1400		Purmo	шт	2		
38	Радиатор с нижним подключением	CV 33-500-500		Purmo	шт	1		
39	Радиатор с нижним подключением	CV 33-500-900		Purmo	шт	1		
40	Радиатор с нижним подключением	CV 33-500-1400		Purmo	шт	1		
41	Труба Pe-Xa 16x2,2				м	670		
42	Гофра для трубы 16				м	670		
43	Труба Pe-Xa 20x2,8				м	270		
44	Гофра для трубы 20				м	270		
45	Труба Pe-Xa 25x3,5				м	270		
46	Гофра для трубы 25				м	270		
47	Труба Pe-Xa 32x4,4				м	120		
48	Гофра для трубы 32				м	120		
49	Кран шаровый Ду15				шт	54		
50	Кран шаровый Ду20				шт	5		
51	Кран шаровый Ду25				шт	20		
52	Кран шаровый Ду32				шт	3		
53	Кран шаровый Ду50				шт	1		
54	Автоматический воздухоотводчик				шт	28		
55	Термостатический клапан прямой	RA-N 15		Danfoss	шт	7		
56	Ручной балансировочный клапан	USV-I Ду15		Danfoss	шт	1		
57	Ручной балансировочный клапан	USV-I Ду20		Danfoss	шт	3		
58	Ручной балансировочный клапан	USV-I Ду25		Danfoss	шт	8		
59	Ручной балансировочный клапан	USV-I Ду32		Danfoss	шт	1		
60	Ручной балансировочный клапан	USV-I Ду50		Danfoss	шт	1		
	Трубы стальные водогазопроводные	ГОСТ 3262-75*						
61	Ду15				м	60		

Взаим. инв.

Подп. и дата

Инв.№

1	2	3	4	5	6	7	8	9
62	Ду20				м	20		
63	Ду25				м	110		
64	Ду32				м	50		
65	Ду40				м	80		
	Трубы стальные электросварные	ГОСТ 10704-91						
66	Ø 57х3,0				м	30		
67	Ø 76х3,5				м	20		
	Тепловая изоляция цилиндрами							
	минераловатными, кашированными.							
68	для труб Ду 25 δиз=30 мм				м	25		
69	для труб Ду 32 δиз=30 мм				м	25		
70	для труб Ду 40 δиз=30 мм				м	40		
71	для труб Ду 50 δиз=30 мм				м	15		
72	для труб Ду 50 δиз=30 мм				м	10		
73	Грунтовка ГФ 021 в 2 слоя	ГОСТ 25129-82*			$м^2$/слой	240		
74	Окраска масляной краской в 1 слой				$м^2$/слой	120		