



План анкерного поля

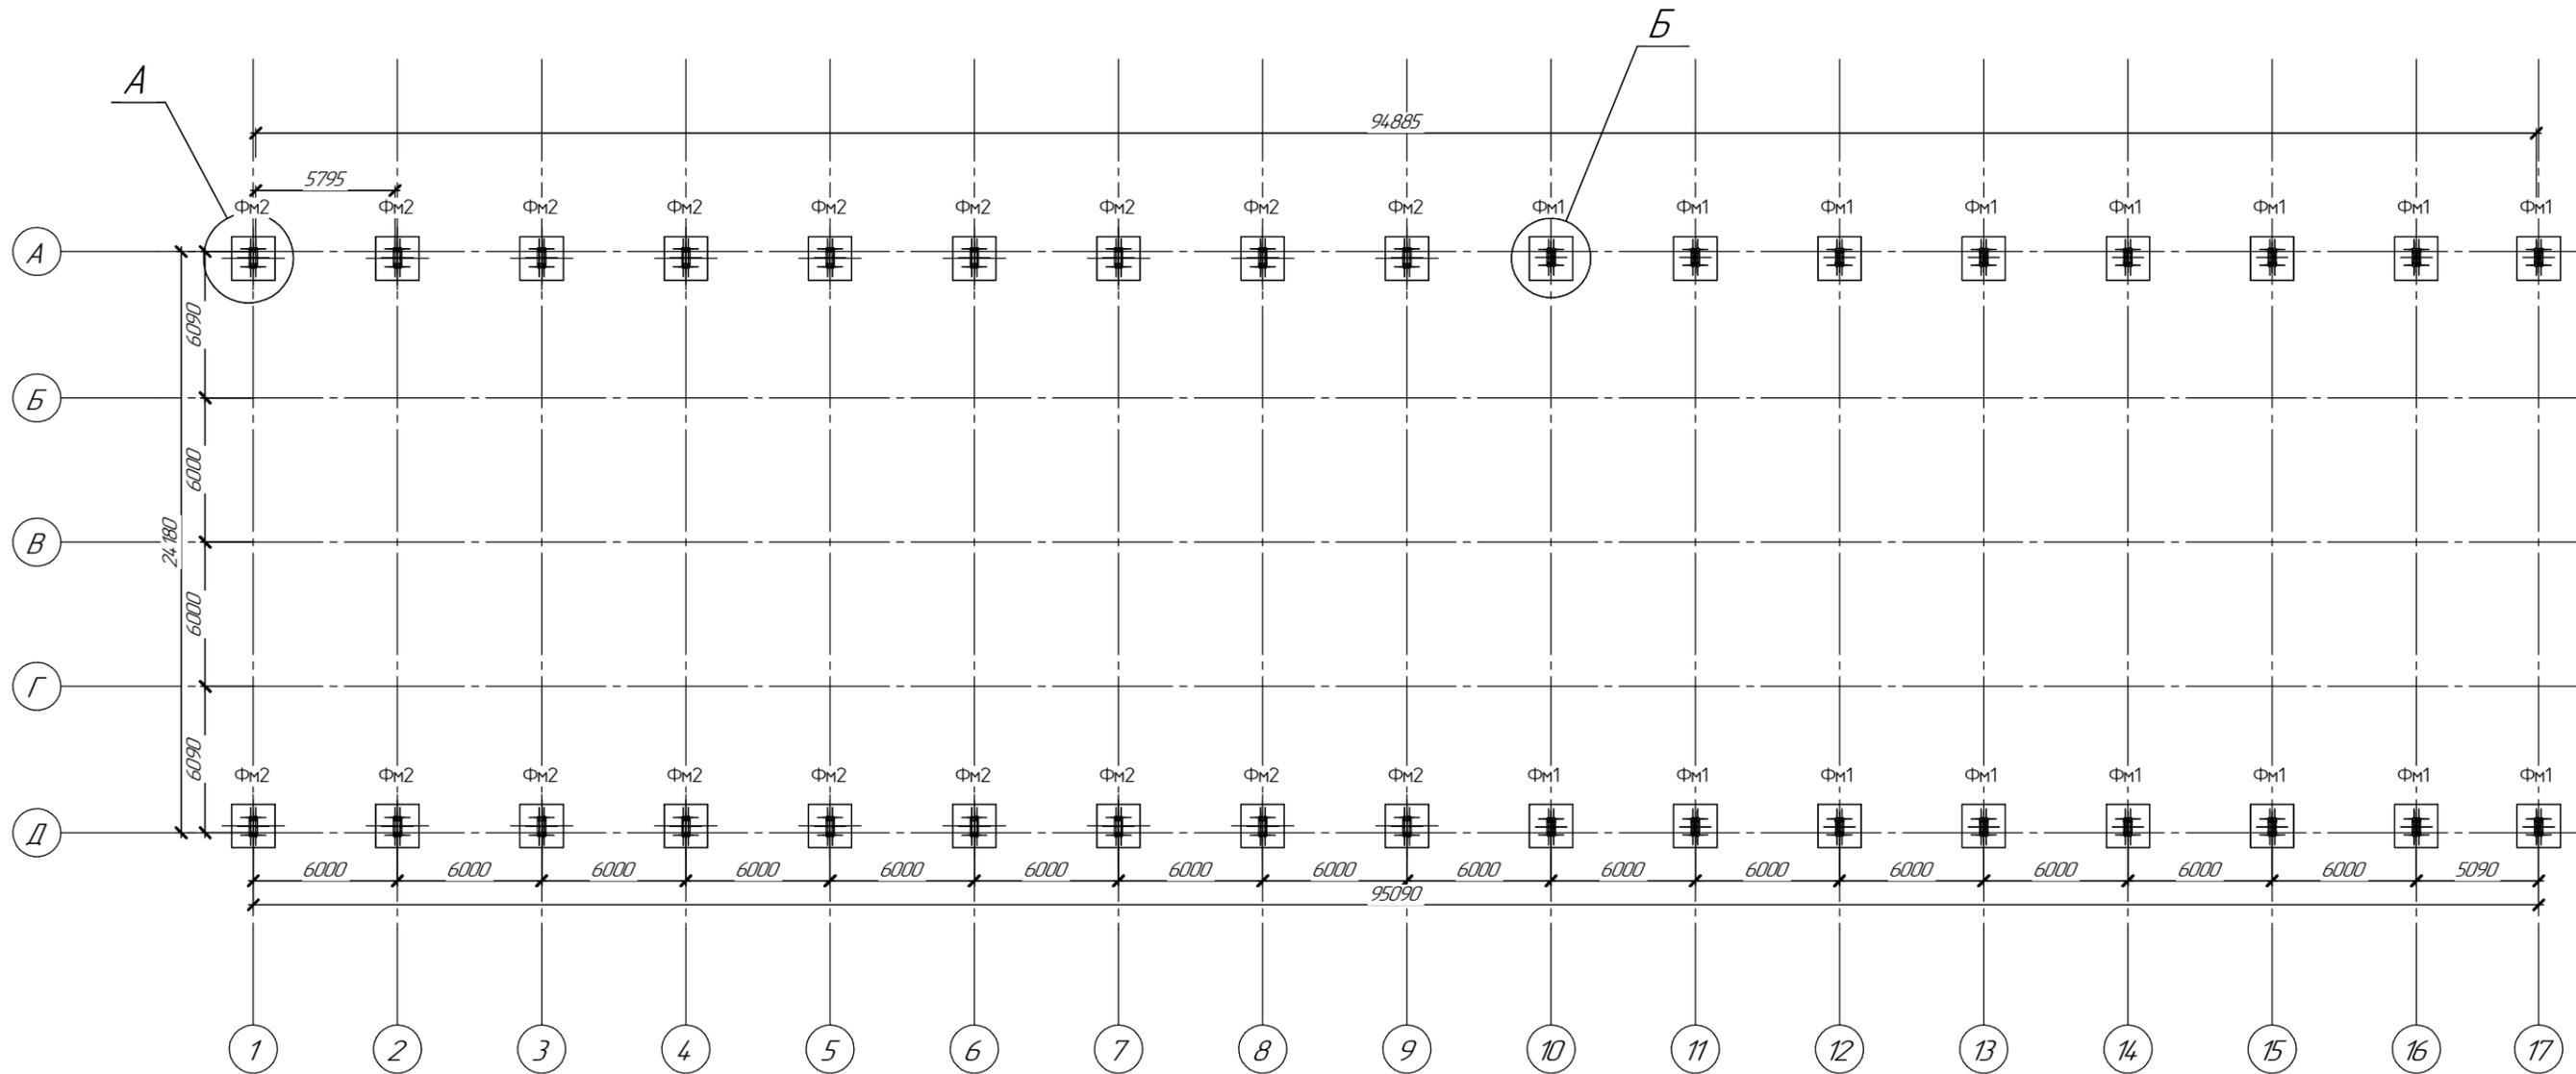


А
ФМ2 для колонны К1

Анкер болт М30х500
Гайка М30

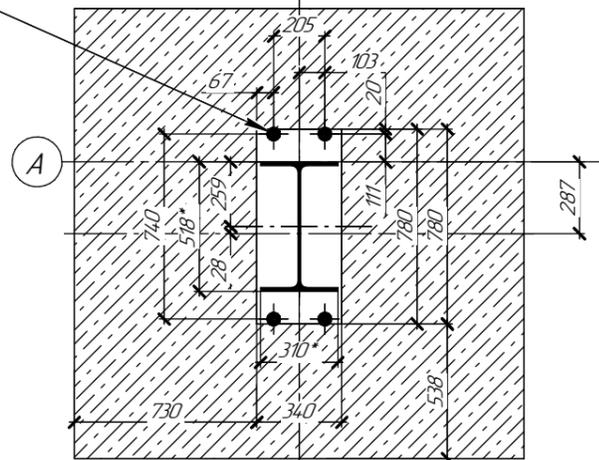

Б
ФМ1 для колон К2

Анкер болт М30х500
Гайка М30

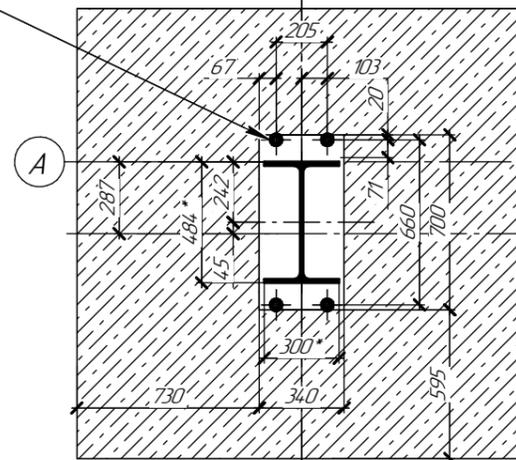

1*Размеры для справок

| | | | | | | | |
|------|--------|------|--------|-------|------------|---------------------|------|
| | | | | | 09-2019 КМ | | |
| Изм. | Кол-во | Лист | № док. | Подп. | Дата | | |
| | | | | | | Здание склада | |
| | | | | | | Стадия | Лист |
| | | | | | | Листов | |
| | | | | | | План анкерного поля | |
| | | | | | | АРКТИК-СТРОЙ | |
| | | | | | | Формат А2 | |

Согласовано
Взам. инв. №
Подп. и дата
Ив. № подл.