


РАЗРЕЗ 1-1

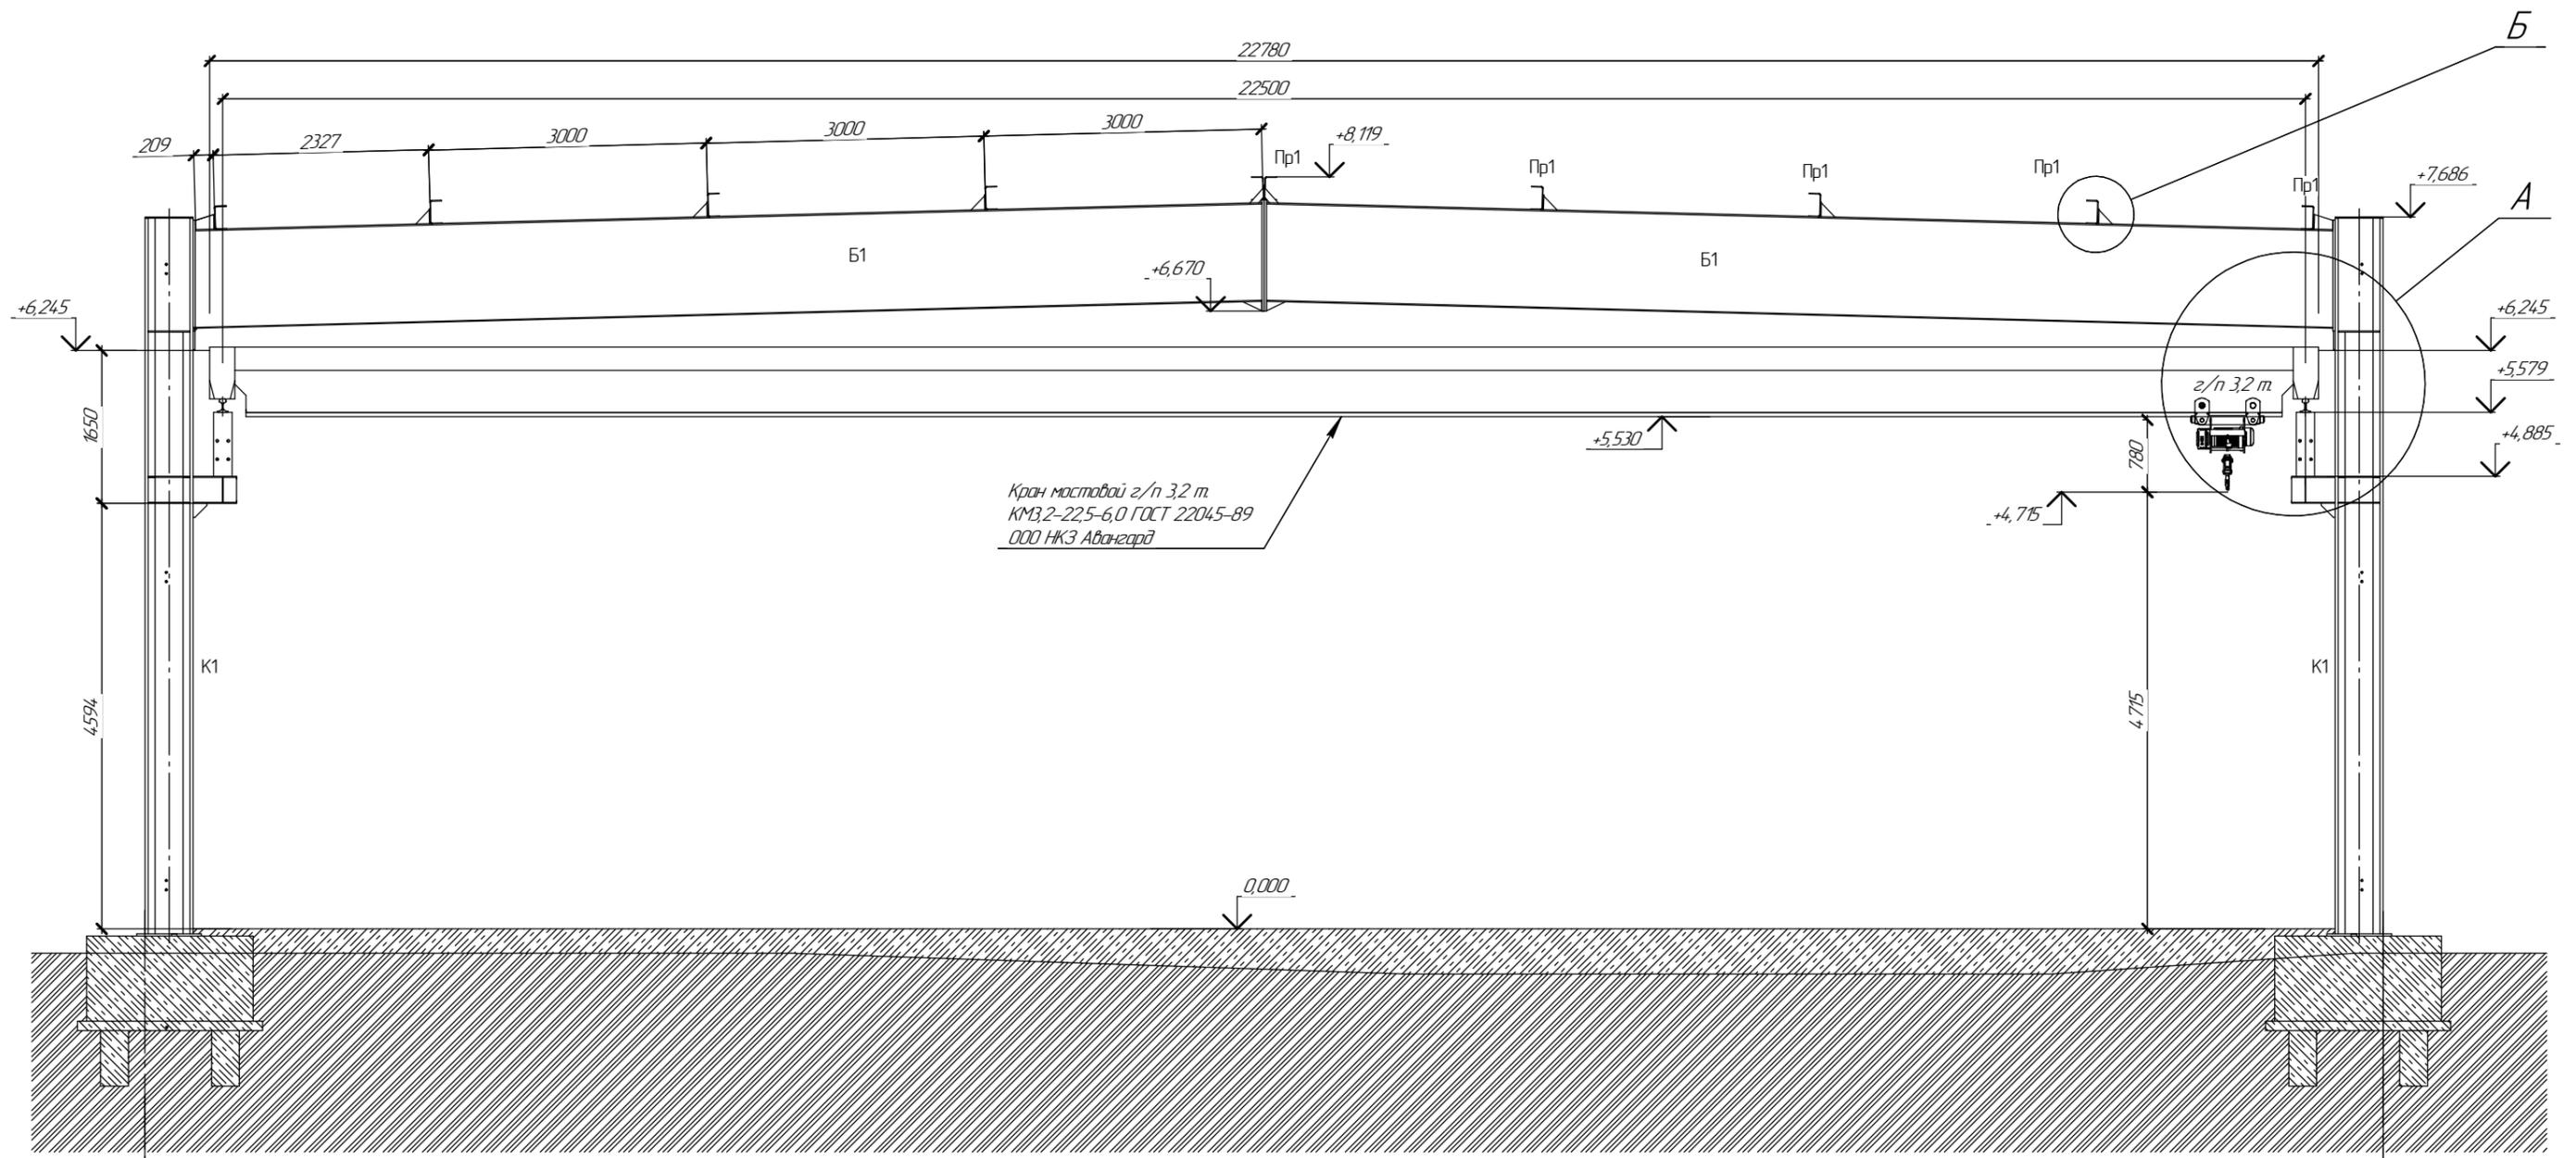

Кран мостовой z/n 3,2 т
КМЗ, 2-22,5-6,0 ГОСТ 22045-89
ООО НКЗ «Авангард»





*Размеры для справок

09-2019

Изм.	Кол-во	Лист	№ док.	Подп.	Дата	09-2019		
Разраб		Зайнцуплин			01.09.2019	Здание склада		
						Стадия	Лист	Листов
							1	
						Разрез 1-1		
						АРКТИК-СТРОЙ		

Формат А2

Согласовано	
Взам. инв. №	
Подп. и дата	
Инв. № подл.	

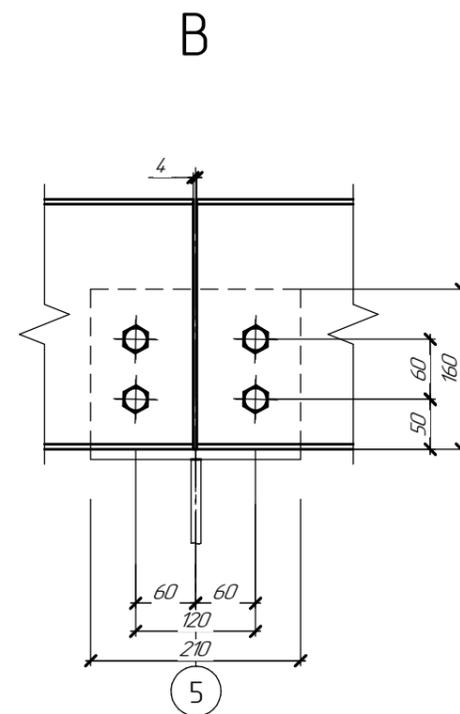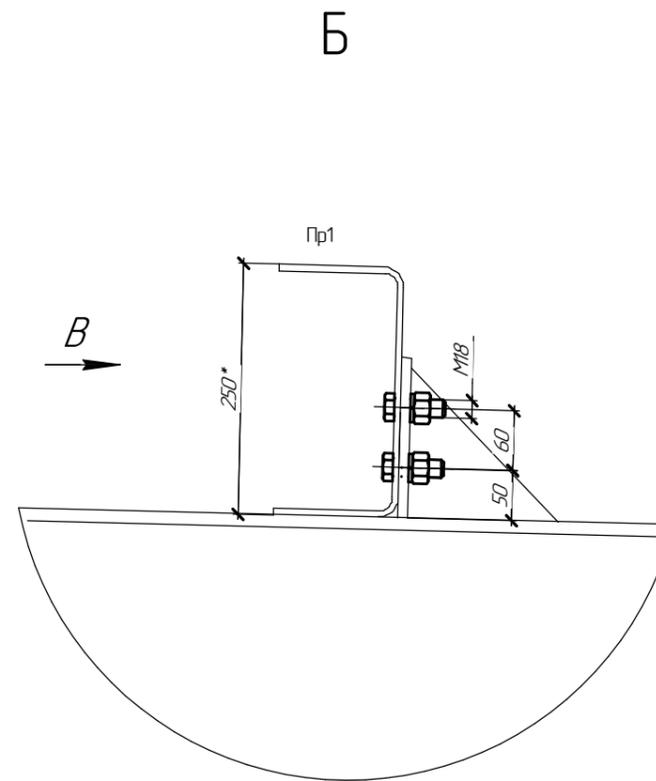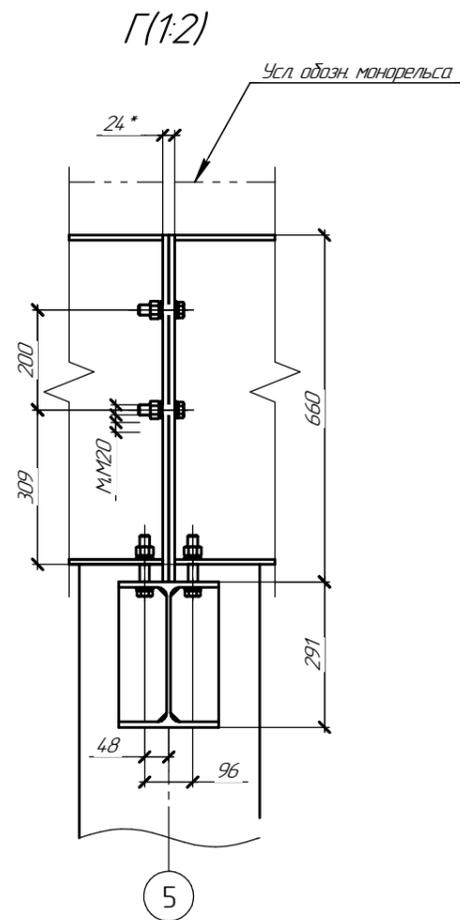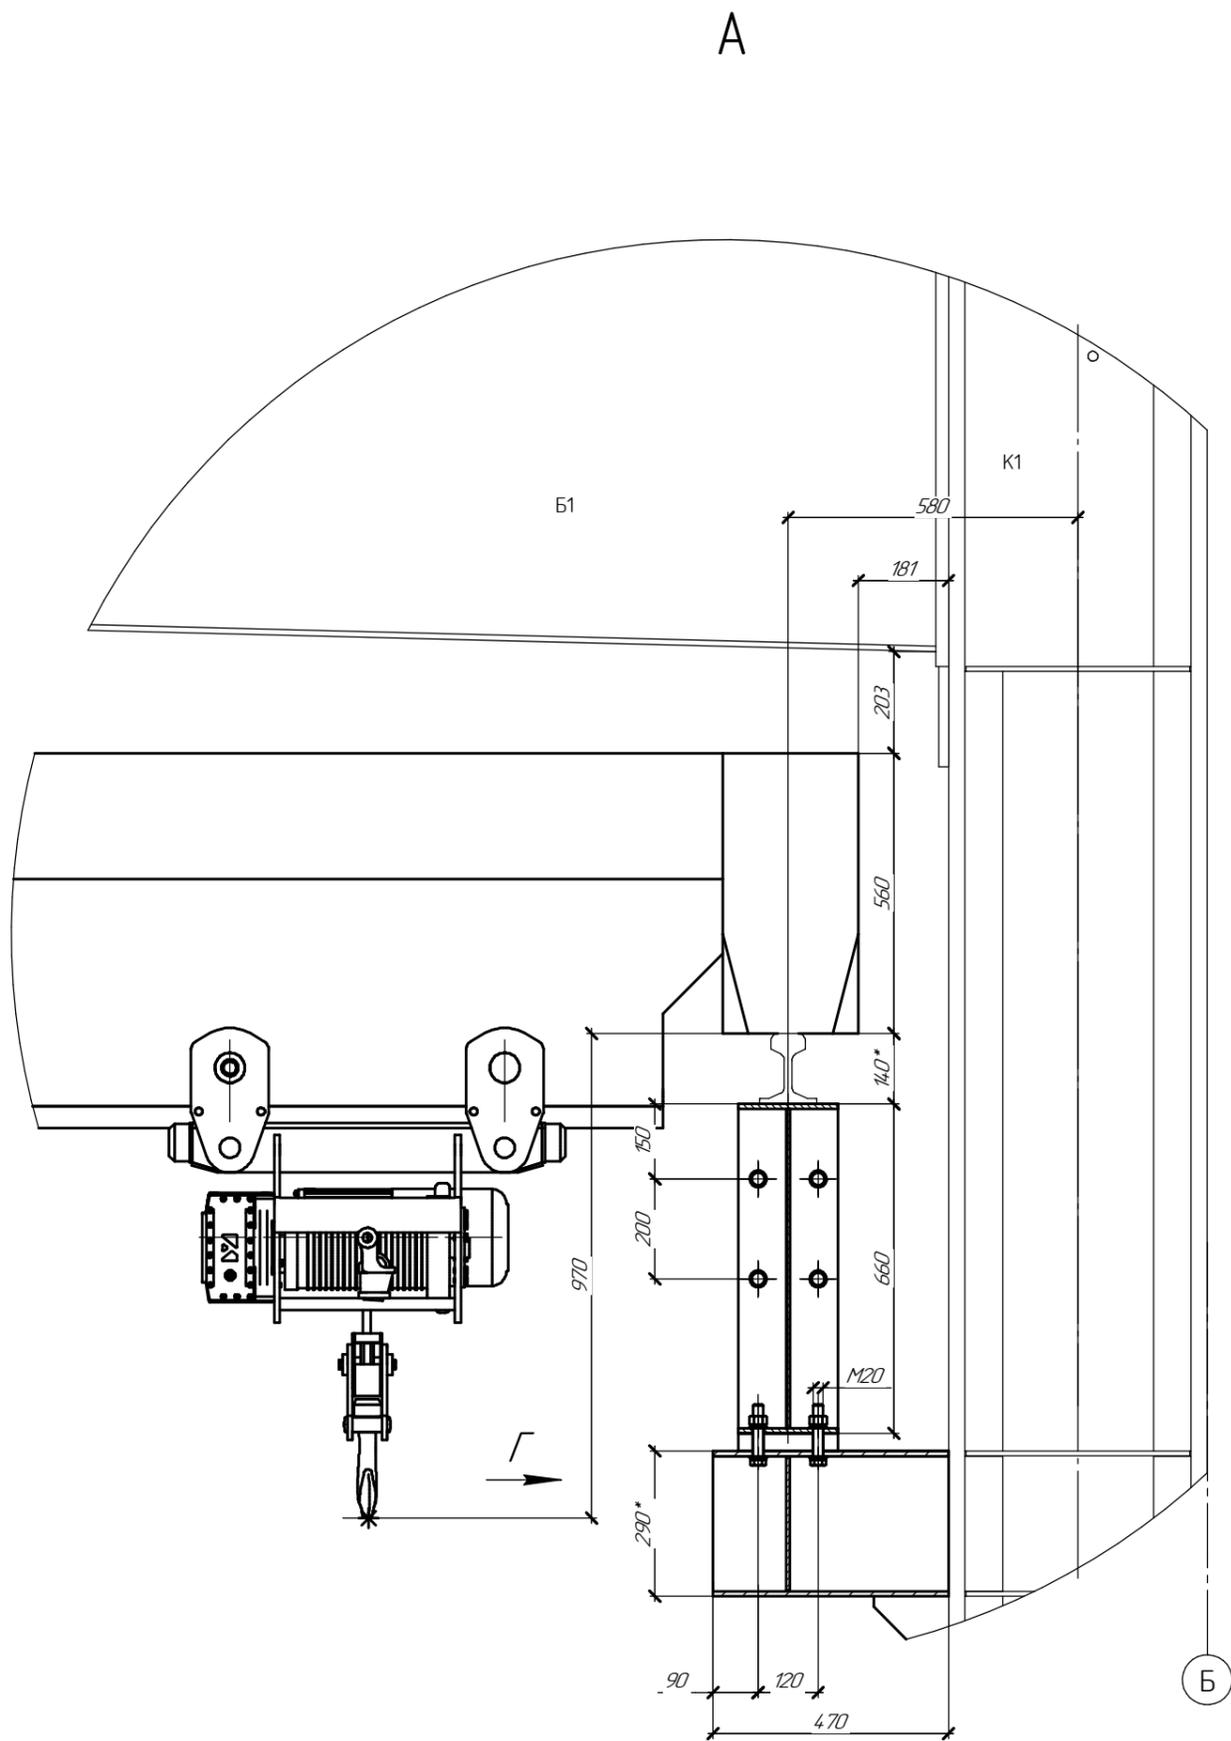

					09-2019			
Изм.	Кол.	Лист	№зак.	Подп.	Дата			
						Этадия	Лист	Листов
						Здание склада	2	
						Узлы	АРКТИК-СТРОЙ	
								Формат А2

Согласовано
Взам. инв. №
Подп. и дата
Ив. № подл.