

Реконструкция кровли
с. Буриказганово ул. Советская 64,
Дом культуры
08.2018-АС
г. Уфа, 2018 г.

Ведомость основных комплектов рабочих чертежей

Обозначение	Наименование	Примечание
08.2018-АС	Архитектурно строительное решение	

Ведомость ссылочных и прилагаемых документов

Обозначение	Наименование	Примечание
СНиП 2.01.07-85*	Строительные нормы и правила Нагрузки и воздействия	
СНиП 3.03.01-87*	Несущие и ограждающие конструкции.	

Ведомость рабочих чертежей основного комплекта

Лист	Наименование	Примечание
1	Заглавный лист. Ведомость рабочих чертежей основного комплекта, ведомость документов	
2	План на отм 0,000	
3	Схема расположения балок покрытия на отм. +5,00	
4	Схема расположения прогонов Пр1	
5	Схема расположения стропильных ферм Ф1	
6	Фасады	
7	Узлы	

По состоянию на 08.2018

						08.2018-АС		
						с. Буриказганово ул. Советская 64,		
<i>Изм.</i>	<i>Кол.ч.</i>	<i>Лист</i>	<i>№ док.</i>	<i>Подп.</i>	<i>Дата</i>			
						Реконструкция кровли Дом культуры		
						<i>Стадия</i>	<i>Лист</i>	<i>Листов</i>
							1	7
						Заглавный лист. Ведомость рабочих чертежей основного комплекта, ведомость документов		


Согласовано

Взам. инв. №

Подп. и дата

Инв. № подл.

Схема расположения балок покрытия на отм. +5,00

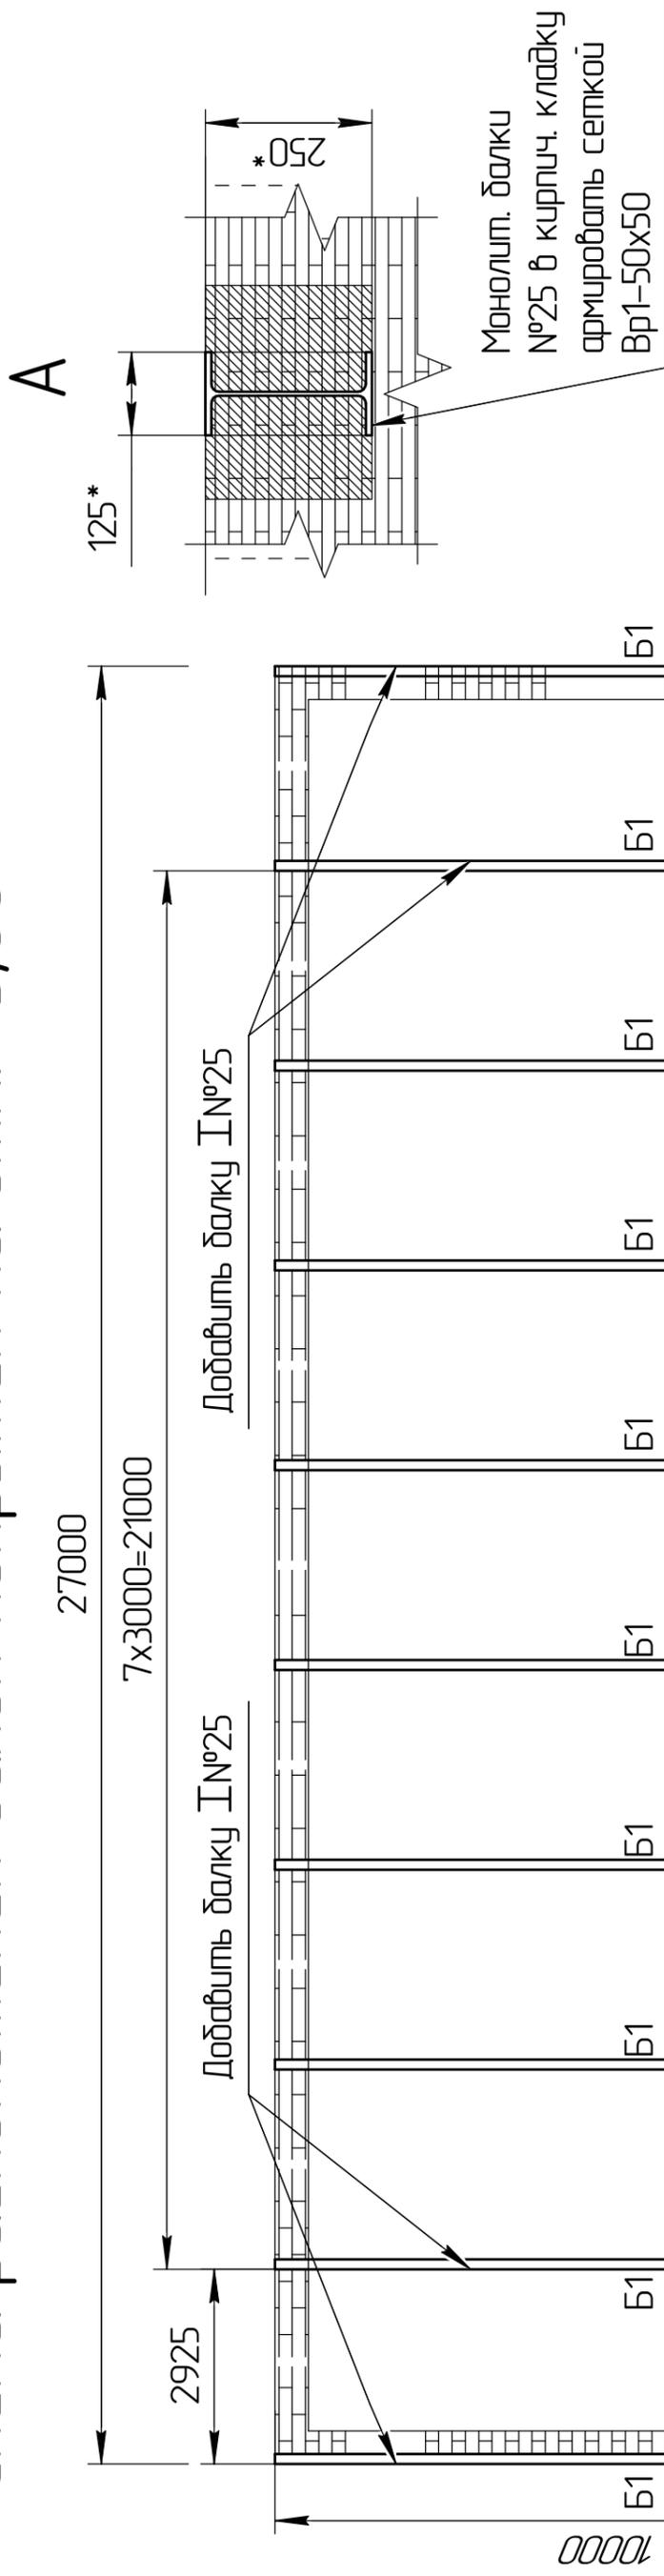

Спецификация

Поз.	Обозначение	Кол.	ед. изм
	№25 ГОСТ 8240-97 Двутавр Ст3пс3-1 ГОСТ 535-88 L=10000 мм	10	шт.

1 * Размер для справок



08.2018-АС			
с. Буриказаново ул. Советская 64.			
Изм.	Колуч.	Лист	№док
Разобр.	Защитилин	24.10.2011	
Реконструкция кровли		Лист	Листов
Дом культуры		3	7
Схема расположения балок покрытия на отм. +5,00			

Составлено

Изм. № подл.	Подп. и дата	Взам. УИВ. №
--------------	--------------	--------------

Схема расположения стропильных ферм Ф1

14x1500=21000

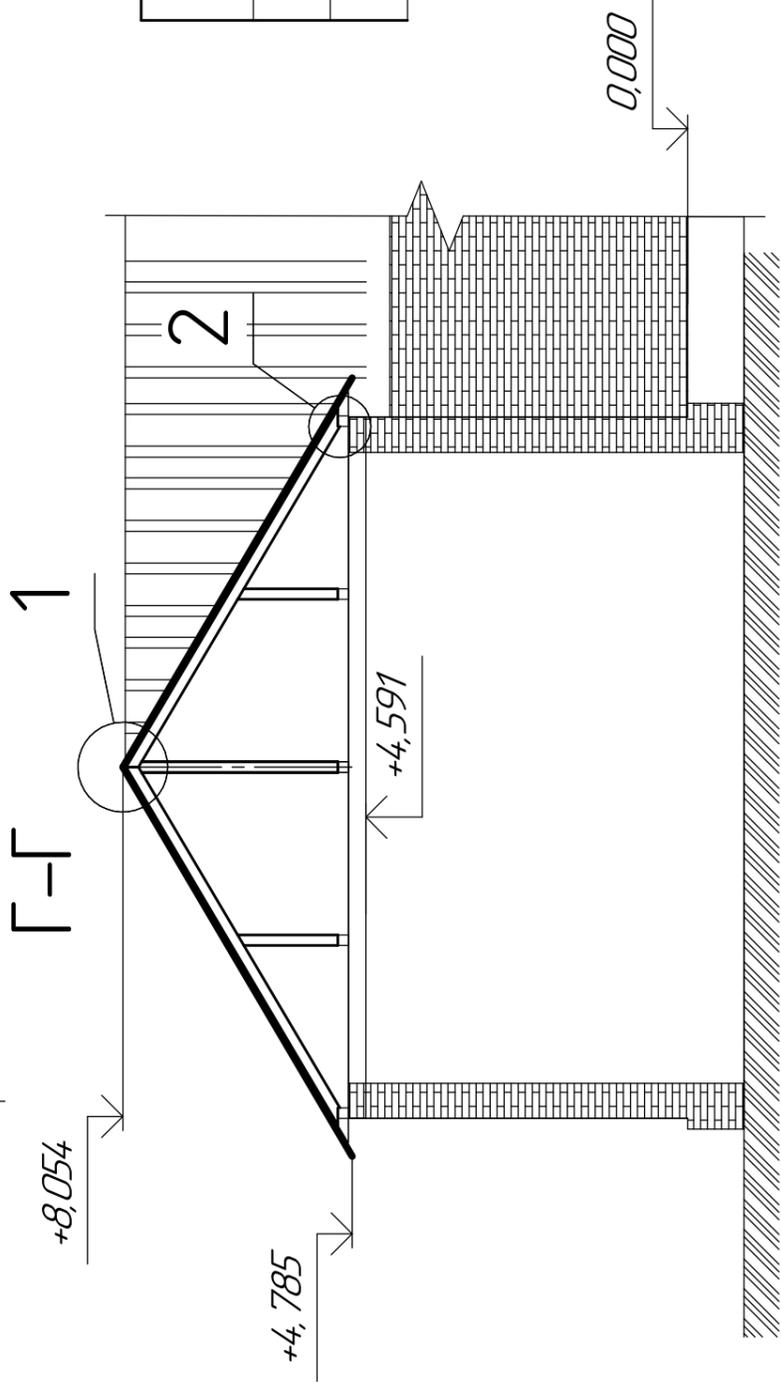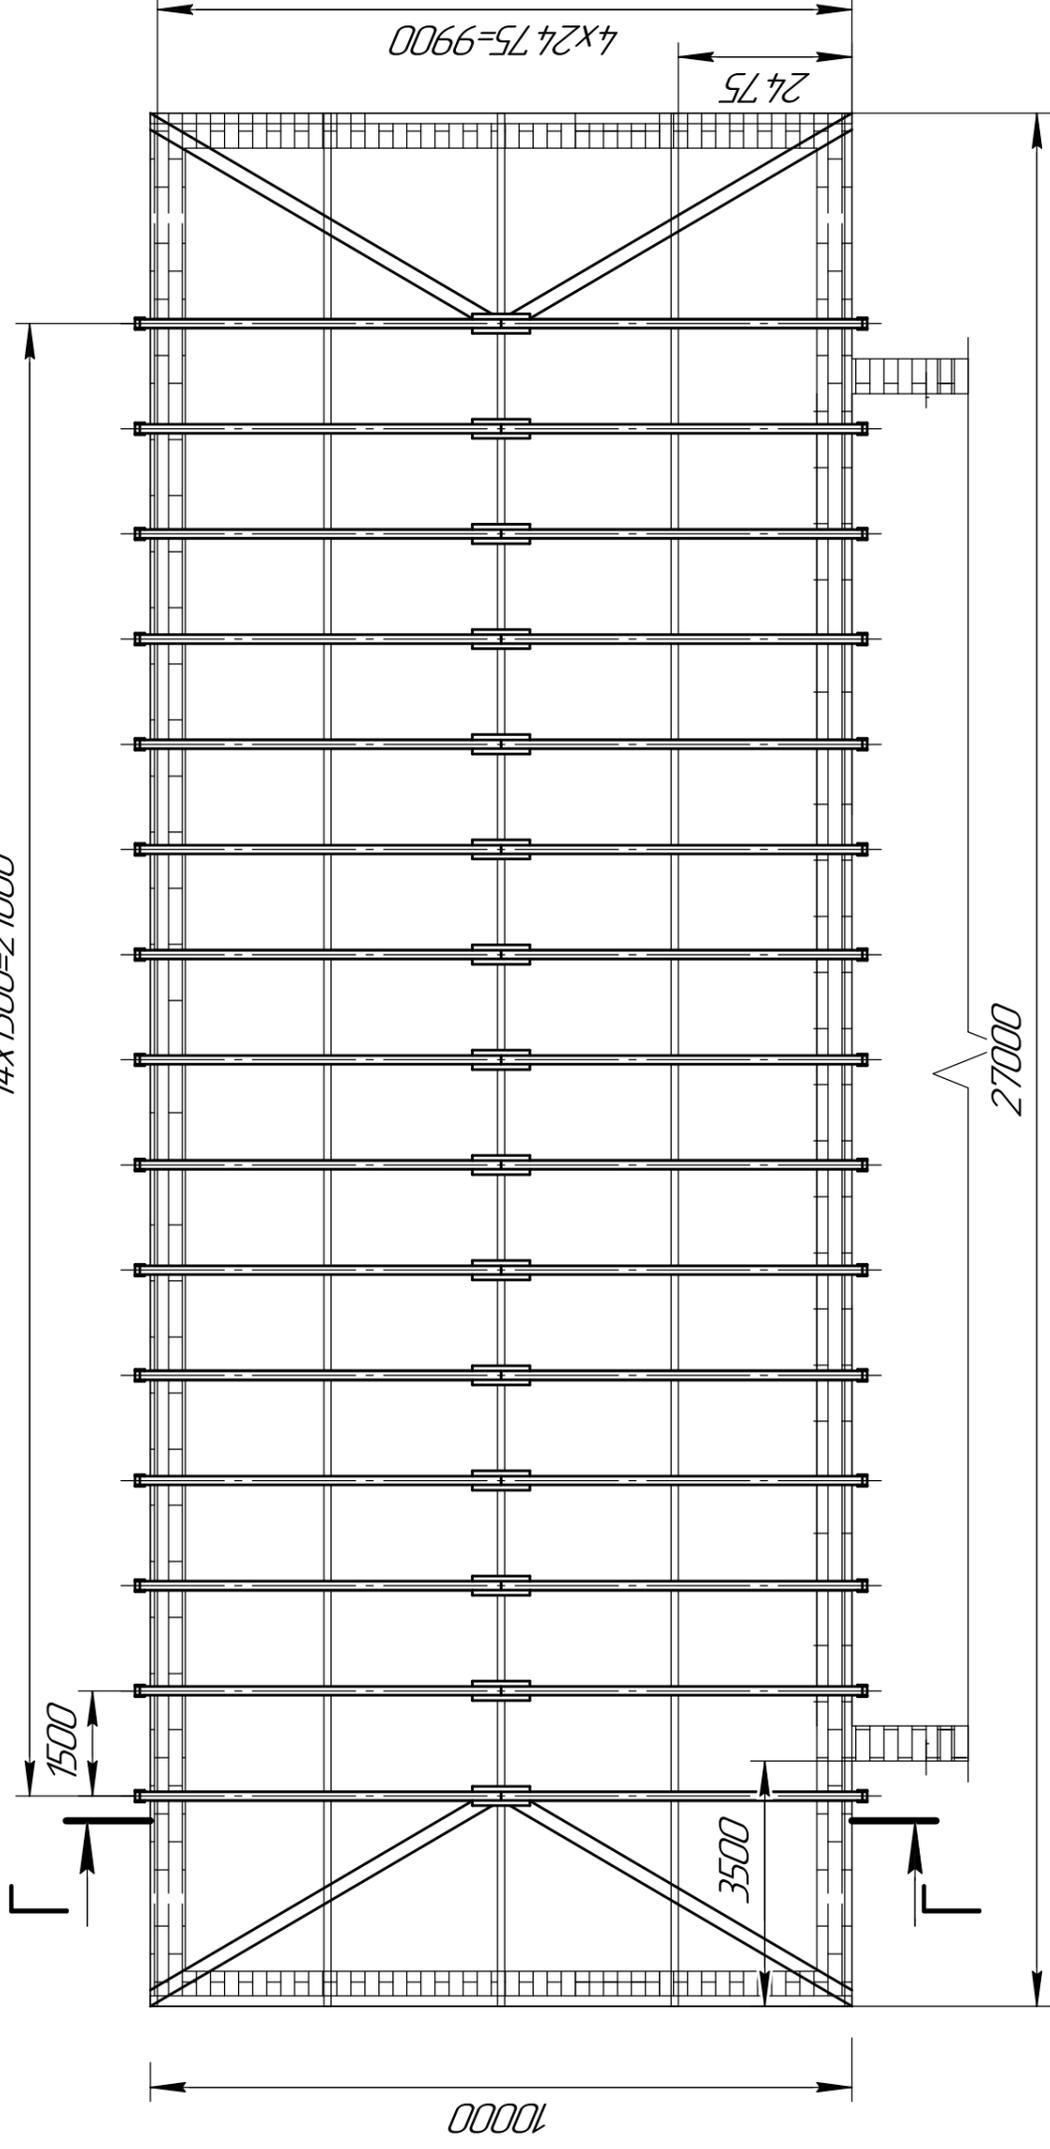

Спецификация

Поз.	Обозначение	Кол.	ед. изм
	Фермы стропильные серия 2.160-9	15	

08.2018-АС

с. Буриказаново ул. Советская 64,

Реконструкция кровли
Дом культуры


Схема расположения стропильных ферм Ф1

Изм.	Копия	Лист	№ док.	Подп.	Дата


Изм. № подл.	Подп. и дата	Взам. инб. №
--------------	--------------	--------------

Составлено

Фасад в осях

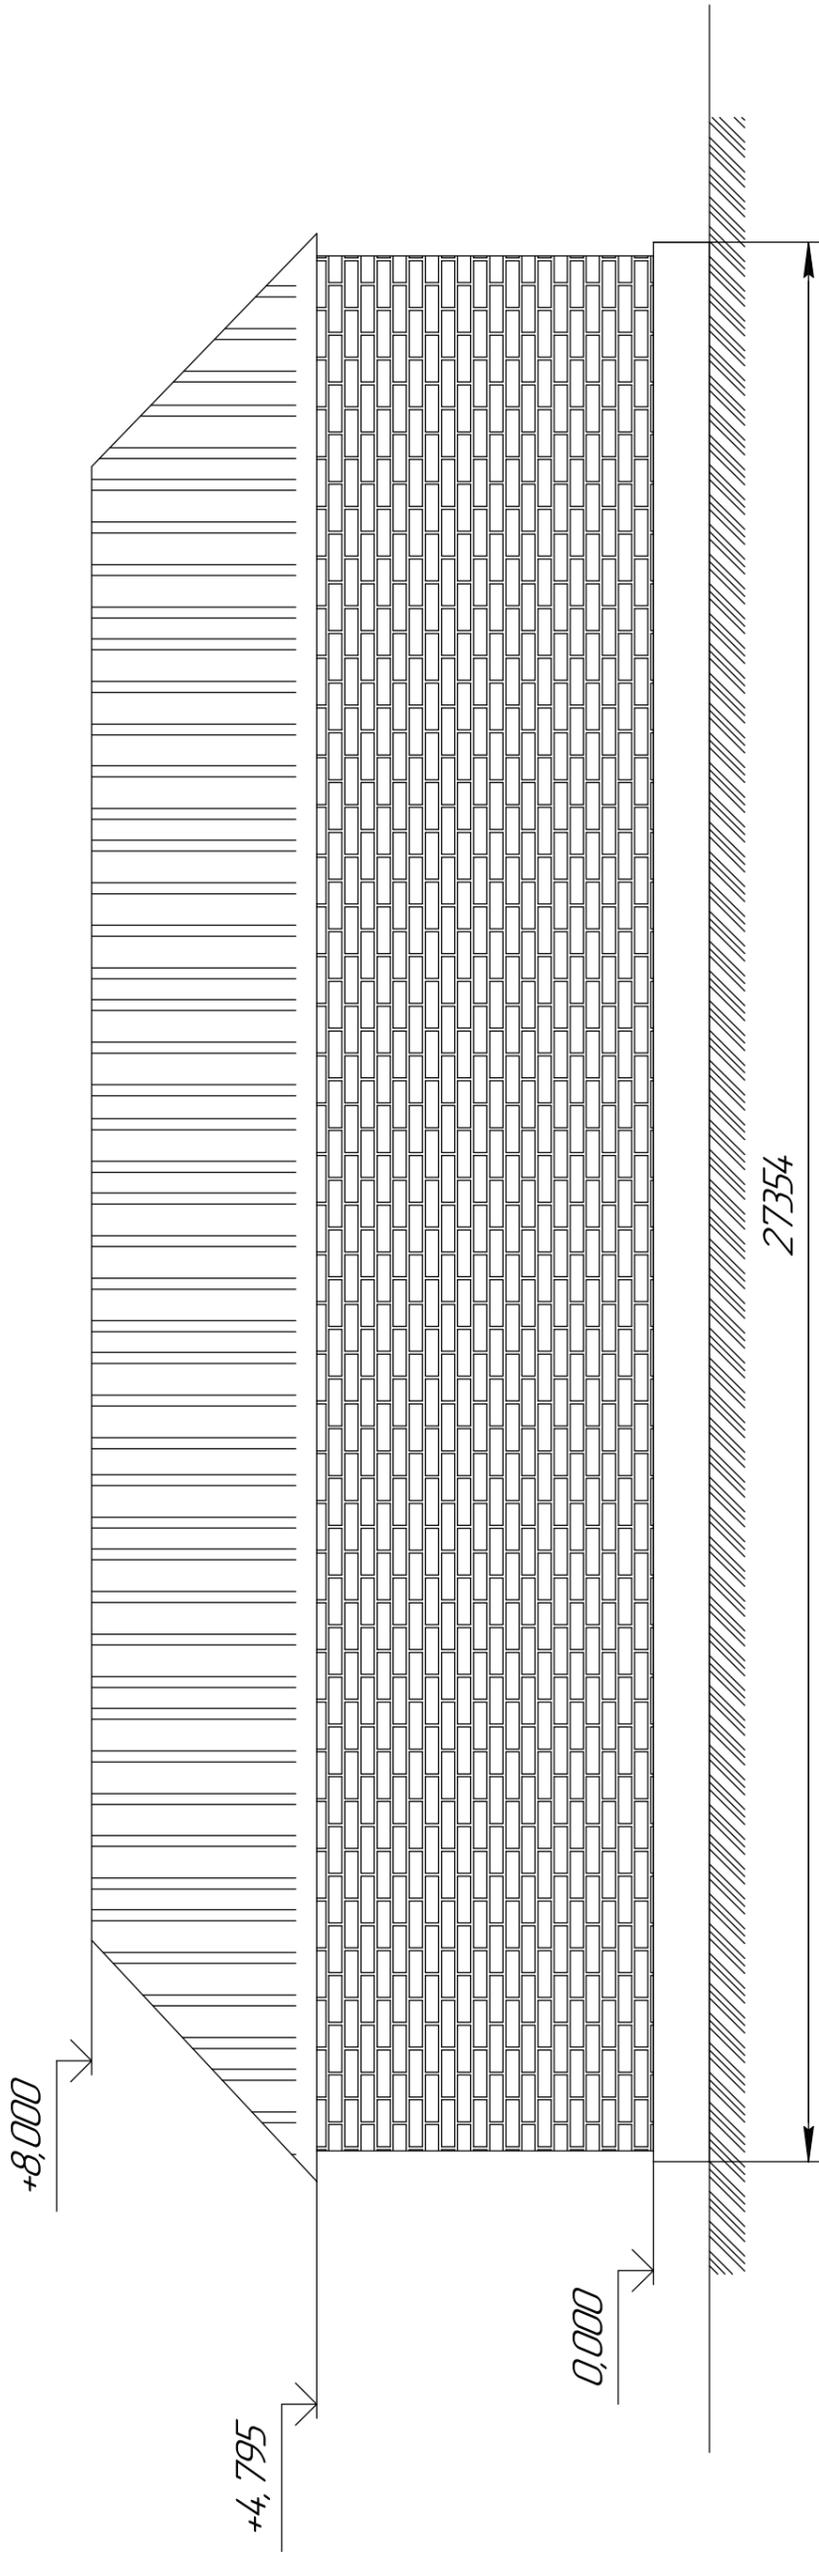

Фасад в осях

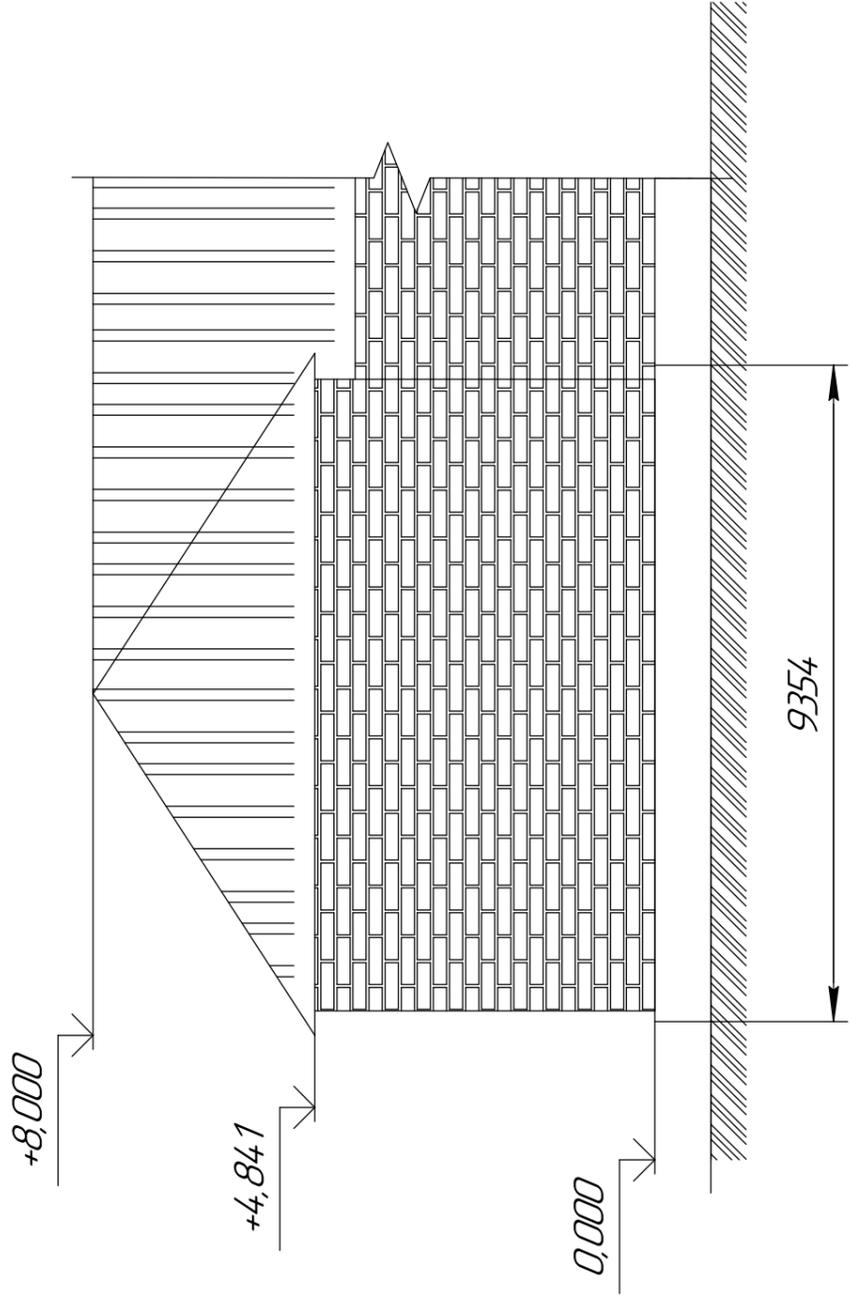

Изм. № подл.	Подп. и дата	Взам. инж. №
--------------	--------------	--------------

08.2018-АС			
с. Бурказганово ул. Советская 64,			
Реконструкция кровли		Стадия	Лист
Дом культуры			6
Фасады			7


Изм.	Колуч.	Лист	№Эток	Подп.	Дата
------	--------	------	-------	-------	------

Узлы

1

Панели LUXARD
Шаговая обрешетка под панели LUXARD
Контробрешетка для создания вентзазора
Супердиффузионная пленка ТехноНИКОЛЬ
Стропильная нога

Полукруглый коньковый элемент
Рулонный аэроэлемент конька
Коньковый брус
Крепежный элемент конькового бруса

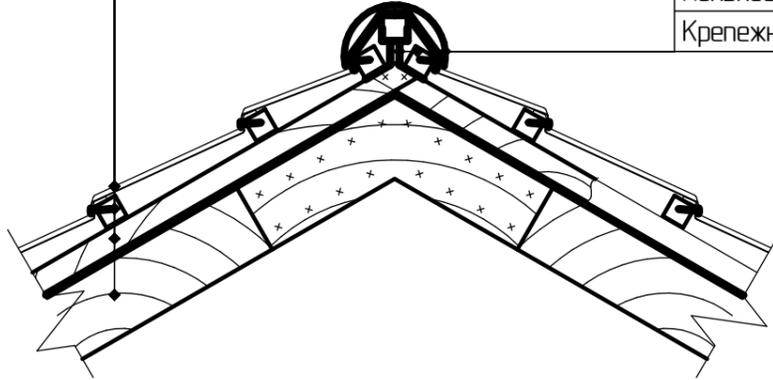

2


Панели LUXARD
Шаговая обрешетка под панели LUXARD
Контробрешетка для создания вентзазора
Супердиффузионная пленка ТехноНИКОЛЬ
Кобылка
Стропильная нога
Мауэрлат
Гидроизоляция из битумно-полимерного материала Унифлекс ЭПП (Техноэласт ЭПП)

Водосточный желоб ТехноНИКОЛЬ

Карнизная планка

Подшивка свеса

Пароизоляция из битумно-полимерного материала Унифлекс ЭПП (Техноэласт ЭПП)

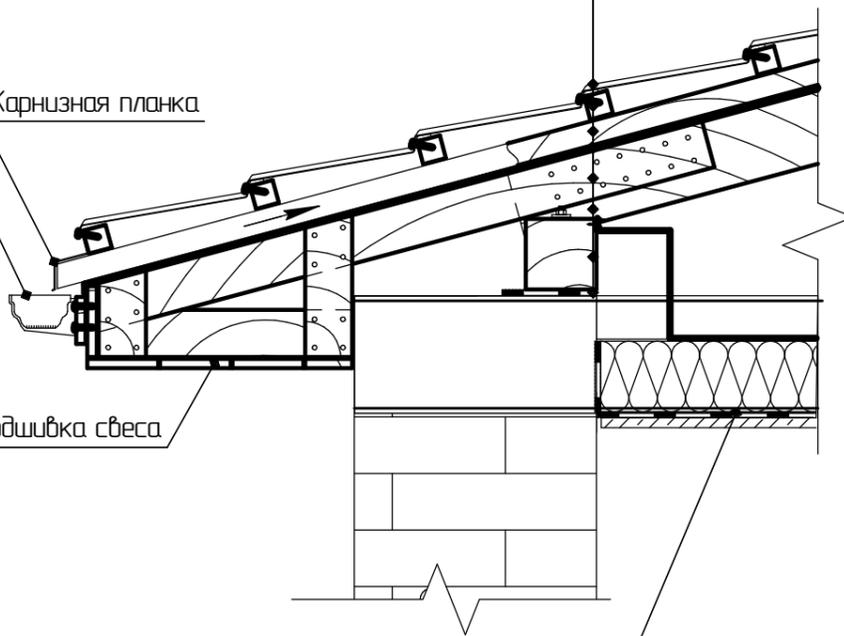

Согласовано

Взам. инв. №

Подп. и дата

Инв. № подл.

Изм.	Колуч.	Лист	№ док.	Подп.	Дата

08.2018-АС

с. Буриказганово ул. Советская 64,

Реконструкция кровли

Стадия

Лист

Листов

Дом культуры

7

7

Узлы