

г. Уфа

Временное здание  
05-10-18-АС

г. Уфа, 2018 г.

*Ведомость ссылочных и прилагаемых документов*

<i>Обозначение</i>	<i>Наименование</i>	<i>Примечание</i>
<i>СНиП 2.01.07-85*</i>	<i>Строительные нормы и правила Нагрузки и воздействия</i>	
<i>СНиП 3.03.01-87*</i>	<i>Несущие и ограждающие конструкции.</i>	

*Ведомость основных комплектов рабочих чертежей*

<i>Обозначение</i>	<i>Наименование</i>	<i>Примечание</i>
<i>05-10-18-АС</i>	<i>Архитектурно строительный</i>	
<i>05-10-18-КМ</i>	<i>Конструкции металлические</i>	

*Ведомость рабочих чертежей основного комплекта*

<i>Лист</i>	<i>Наименование</i>	<i>Примечание</i>
<i>1</i>	<i>Фасады</i>	
<i>2</i>	<i>План на отм 2,000</i>	
<i>3</i>	<i>Узлы примыкания</i>	

Согласовано

Взам. инв. №

Подп. и дата

Инв. № подл.

05-10-18-АС

<i>Изм.</i>	<i>Колуч.</i>	<i>Лист</i>	<i>№ док.</i>	<i>Подп.</i>	<i>Дата</i>
<i>Разрб.</i>	<i>Зайнуллин</i>				<i>16.09.2010</i>
<i>Пров.</i>	<i>Нурисламов</i>				<i>16.09.2010</i>
<i>Н.Контр.</i>	<i>Решетников</i>				<i>16.09.2010</i>
<i>Утв.</i>	<i>Васильев</i>				<i>16.09.2010</i>

*Стадия*    *Лист*    *Листов*

1    4


*По состоянию на 09.2011*

*Заглавный лист. Ведомость рабочих чертежей  
основного комплекта, ведомость документов*

000 УМЗ-Н



# План на отм 0,000

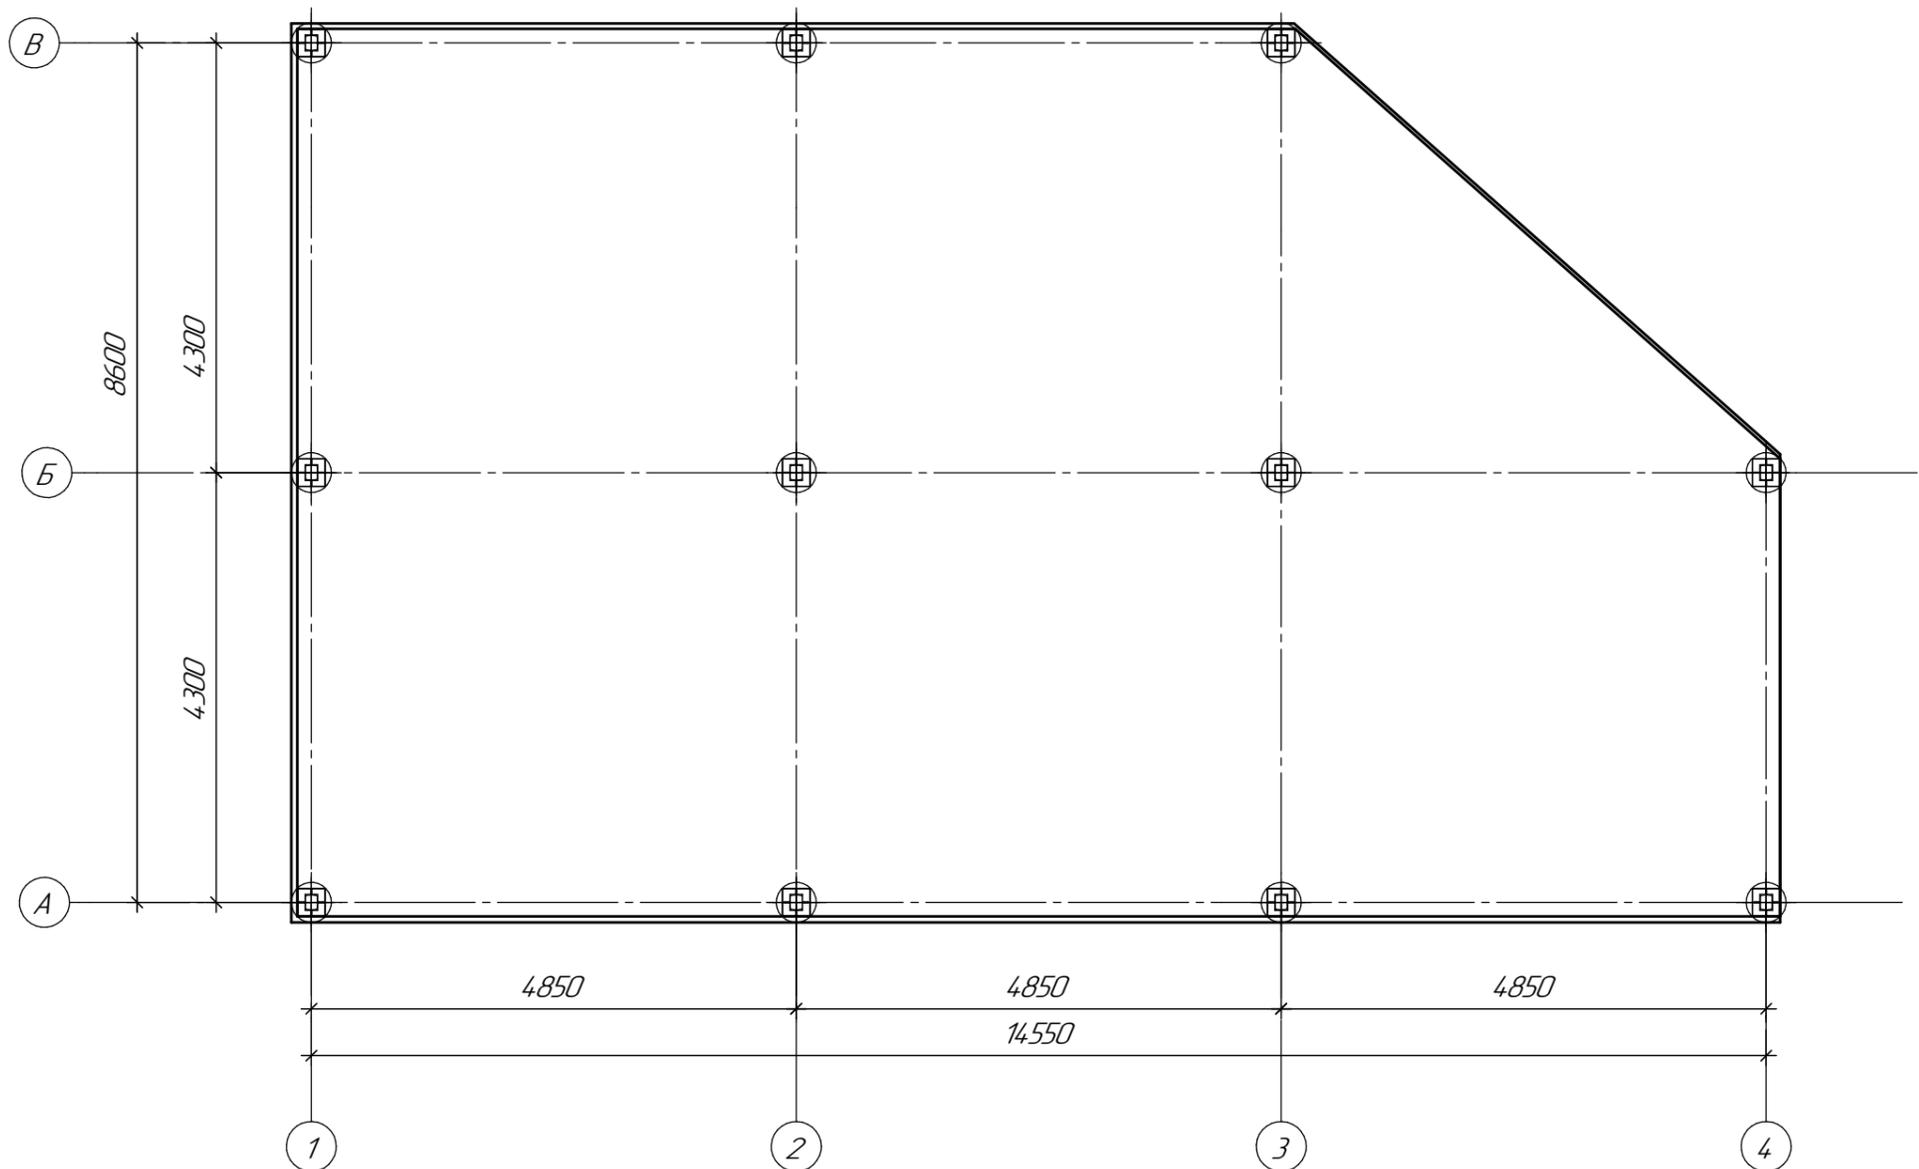


## Спецификация

Поз.	Обозначение	Наименование	Кол.	Масса ед, кг	Примечание	Итого	Итого по разд.
		Сэндвич панели					
П-1	Панель	Техносэндвич-С 100	22		L=4100	90,2	
П-2		Техносэндвич-С 100	15		L=2900	43,5	
П-3		Техносэндвич-С 100	9		L=1800	16,2	
П-4		Техносэндвич-С 100	7		L=400	2,8	152,7
П-5		Техносэндвич-Н 120	11		L=9375	103,125	
П-6		Техносэндвич-Н 120	1		L=8500	8,5	
П-7		Техносэндвич-Н 120	1		L=7600	7,6	
П-8		Техносэндвич-Н 120	1		L=6700	6,7	
П-9		Техносэндвич-Н 120			L=5800	5,8	131,725
		Доборные элементы					
		ФС - по месту	1				87,64 м2
		Крепление					
		E-VS BOHR 3 HT 19 5,5 x 130	600				стеновые панели
		E-VS BOHR 3 HT 19 5,5 x 180	400				кровельные панели
		E-VS BOHR 3 HT 19 5,5 x 10	80				фасонный элемент


- Панели крепить к прогонам ветровым ригелям самонарезающими болтами через 6 гофр.
- Длину панели покрытия подбирать таким образом, чтобы она работала по неразрезной четырёхпролётной схеме.  
Для стенового ограждения - по двухпролётной схеме.
- Конфигурацию доборных элементов уточнить после выполнения монтажа стеновых панелей и профнастила.
- Количество саморезов принять равным 15 количеству квадратных метров стеновых панелей, профнастила и доборных элементов.

						05-10-18-АС		
Изм.	Кол-во	Лист	№ док.	Подп.	Дата			
Разр-д		Зайнуллин			16.09.2010			
Пров-д		Нурисламов			16.09.2010			
						Стадия	Лист	Листов
							3	4
						План на отм 2,000		000 УМЗ-Н
Н.Контр.		Решетников			16.09.2010			
Утв.		Васильев			16.09.2010			



2-2

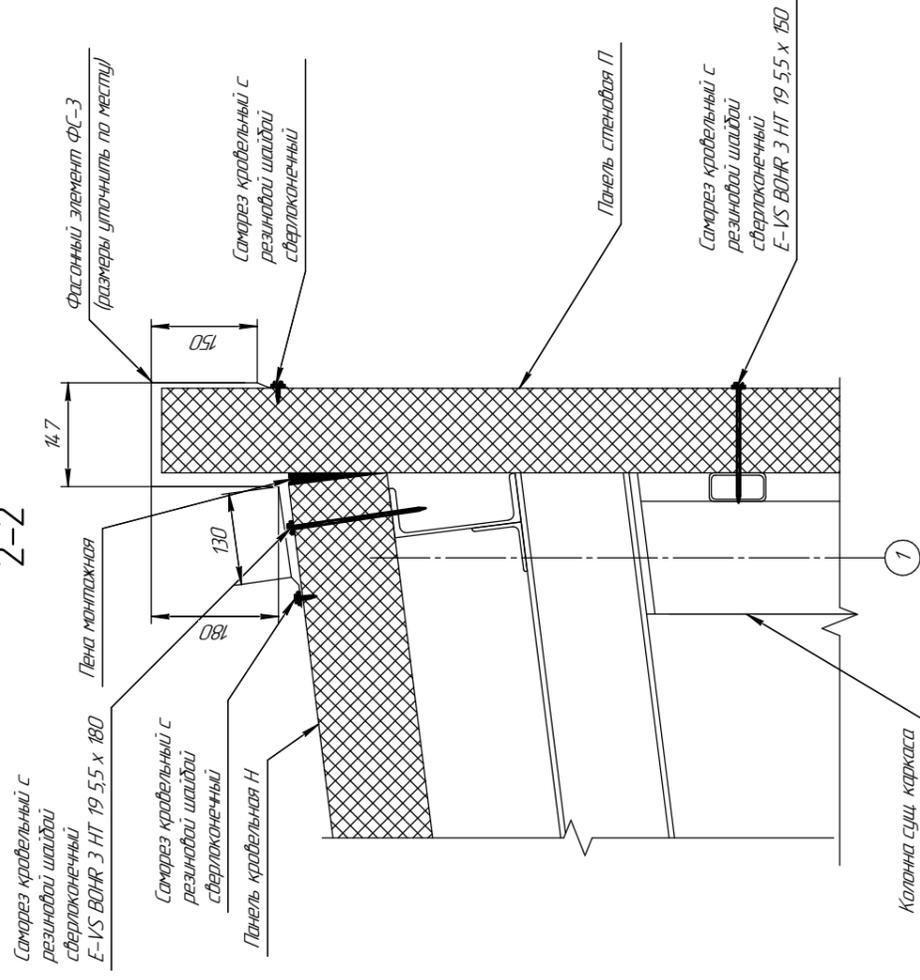


3-3

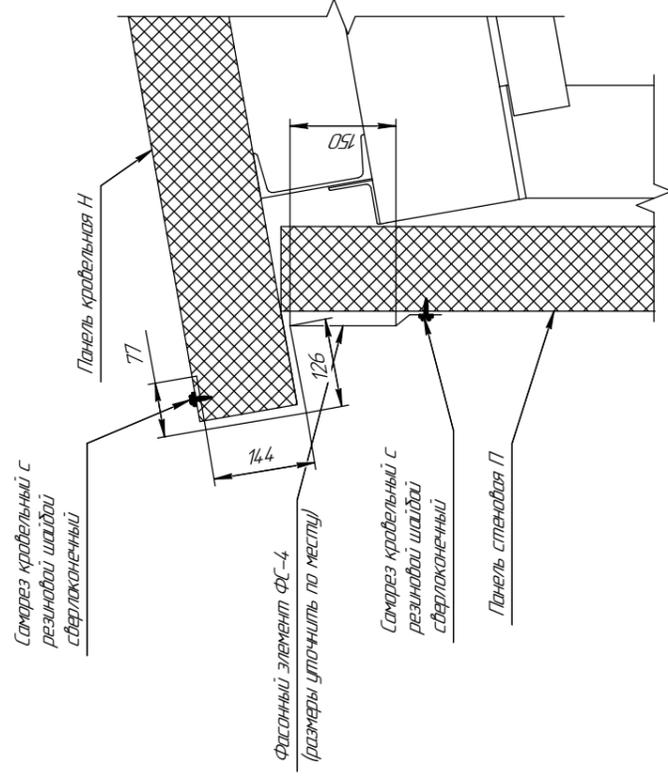

4-4

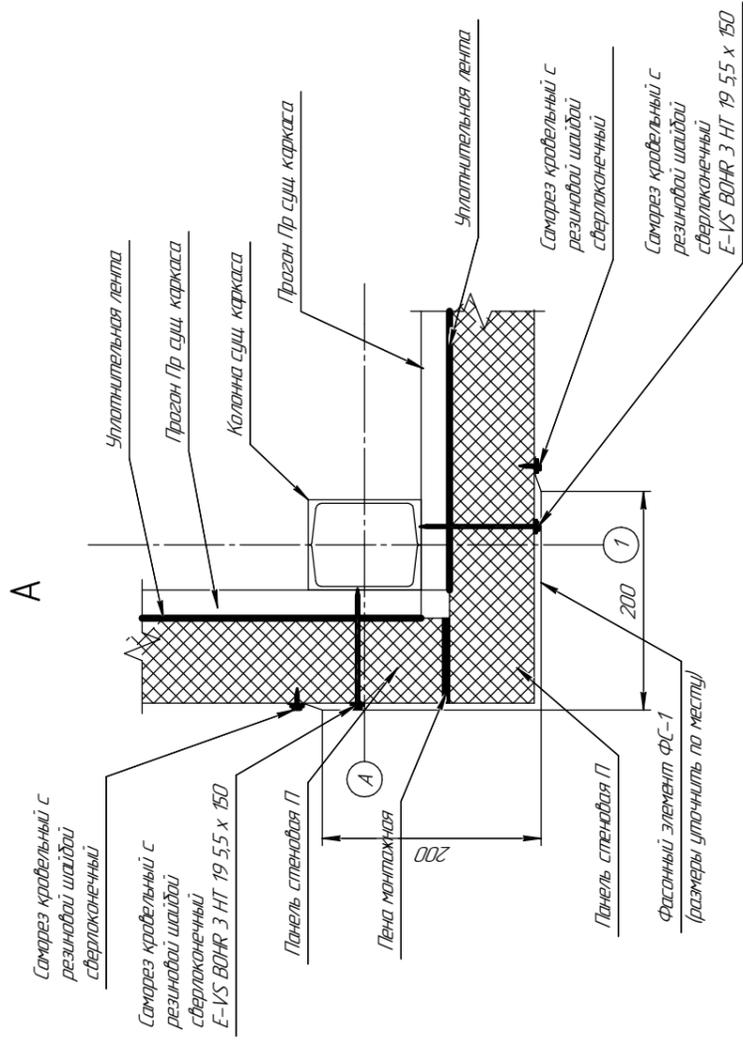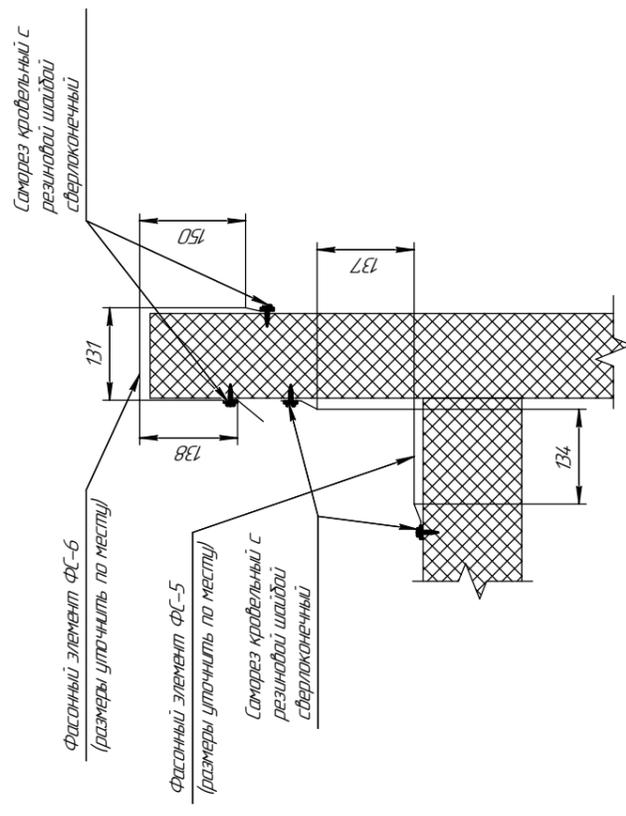

1-1

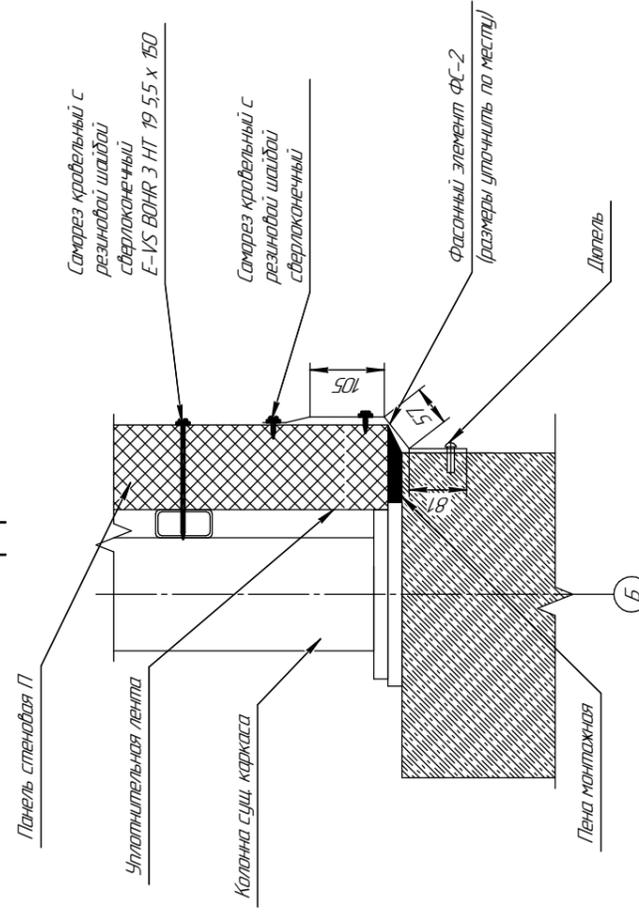

05-10-18-AC

Изм.	№	Дата	Лист	Листов
1	05/2020	05/2020	4	4
2	05/2020	05/2020		
3	05/2020	05/2020		
4	05/2020	05/2020		
5	05/2020	05/2020		
6	05/2020	05/2020		
7	05/2020	05/2020		
8	05/2020	05/2020		
9	05/2020	05/2020		
10	05/2020	05/2020		

УЗЛЫ ПРИМЫКАНИЯ

000 УМЗ-Н