

Экспликация помещений автовокзала

№ поз.	Наименование	Площадь м2	Категор.
101	Холл	19,7	
102	Касса	4,6	
103	Комната персонала	7,23	
104	Сан. узел	2,65	
105	Тамбуры 1,07/2,1	3,17	
	Всего	40,0	


Спецификация

Поз.	Обозначение	Наименование	Кол. шт.	м2 ед.	Примечание
Дв1		Входная группа стекл. 1400x2000	2		прав/лев
Дв2		Дверь вход. метал 1000x2000	1		
Дв3		Дверь меж. комнат. пластик. 900x2000	4		
Дв4		Дверь меж. комнат. пластик. 700x2000	2		
Ок1		Окно ПВХ повор. откид. 0,5x0,5 RAL9003	2		
Ок2		Окно ПВХ повор. откид. 1,5x1,5	4		

Все внутренние перегородки помещений АБК согласовать с планировкой и выполнить из гипсокартонного листа.

07-19-ТХ				
Здание автовокзала, ТЦ Уфа				
Изм.	Кол-во	Лист	№ док.	Дата
Разраб.	Зайнуллин	12.07.2019		
Проб.	Абдрафикова	12.07.2019		
Утв.	Заказчик			
Здание автовокзала			Стация	Лист
Планировка			1	Листов
			ООО УМЗ	
			Уральские модульные здания	

Согласовано	
Взам. инв. №	
Подп. и дата	
Ив. № подл.	

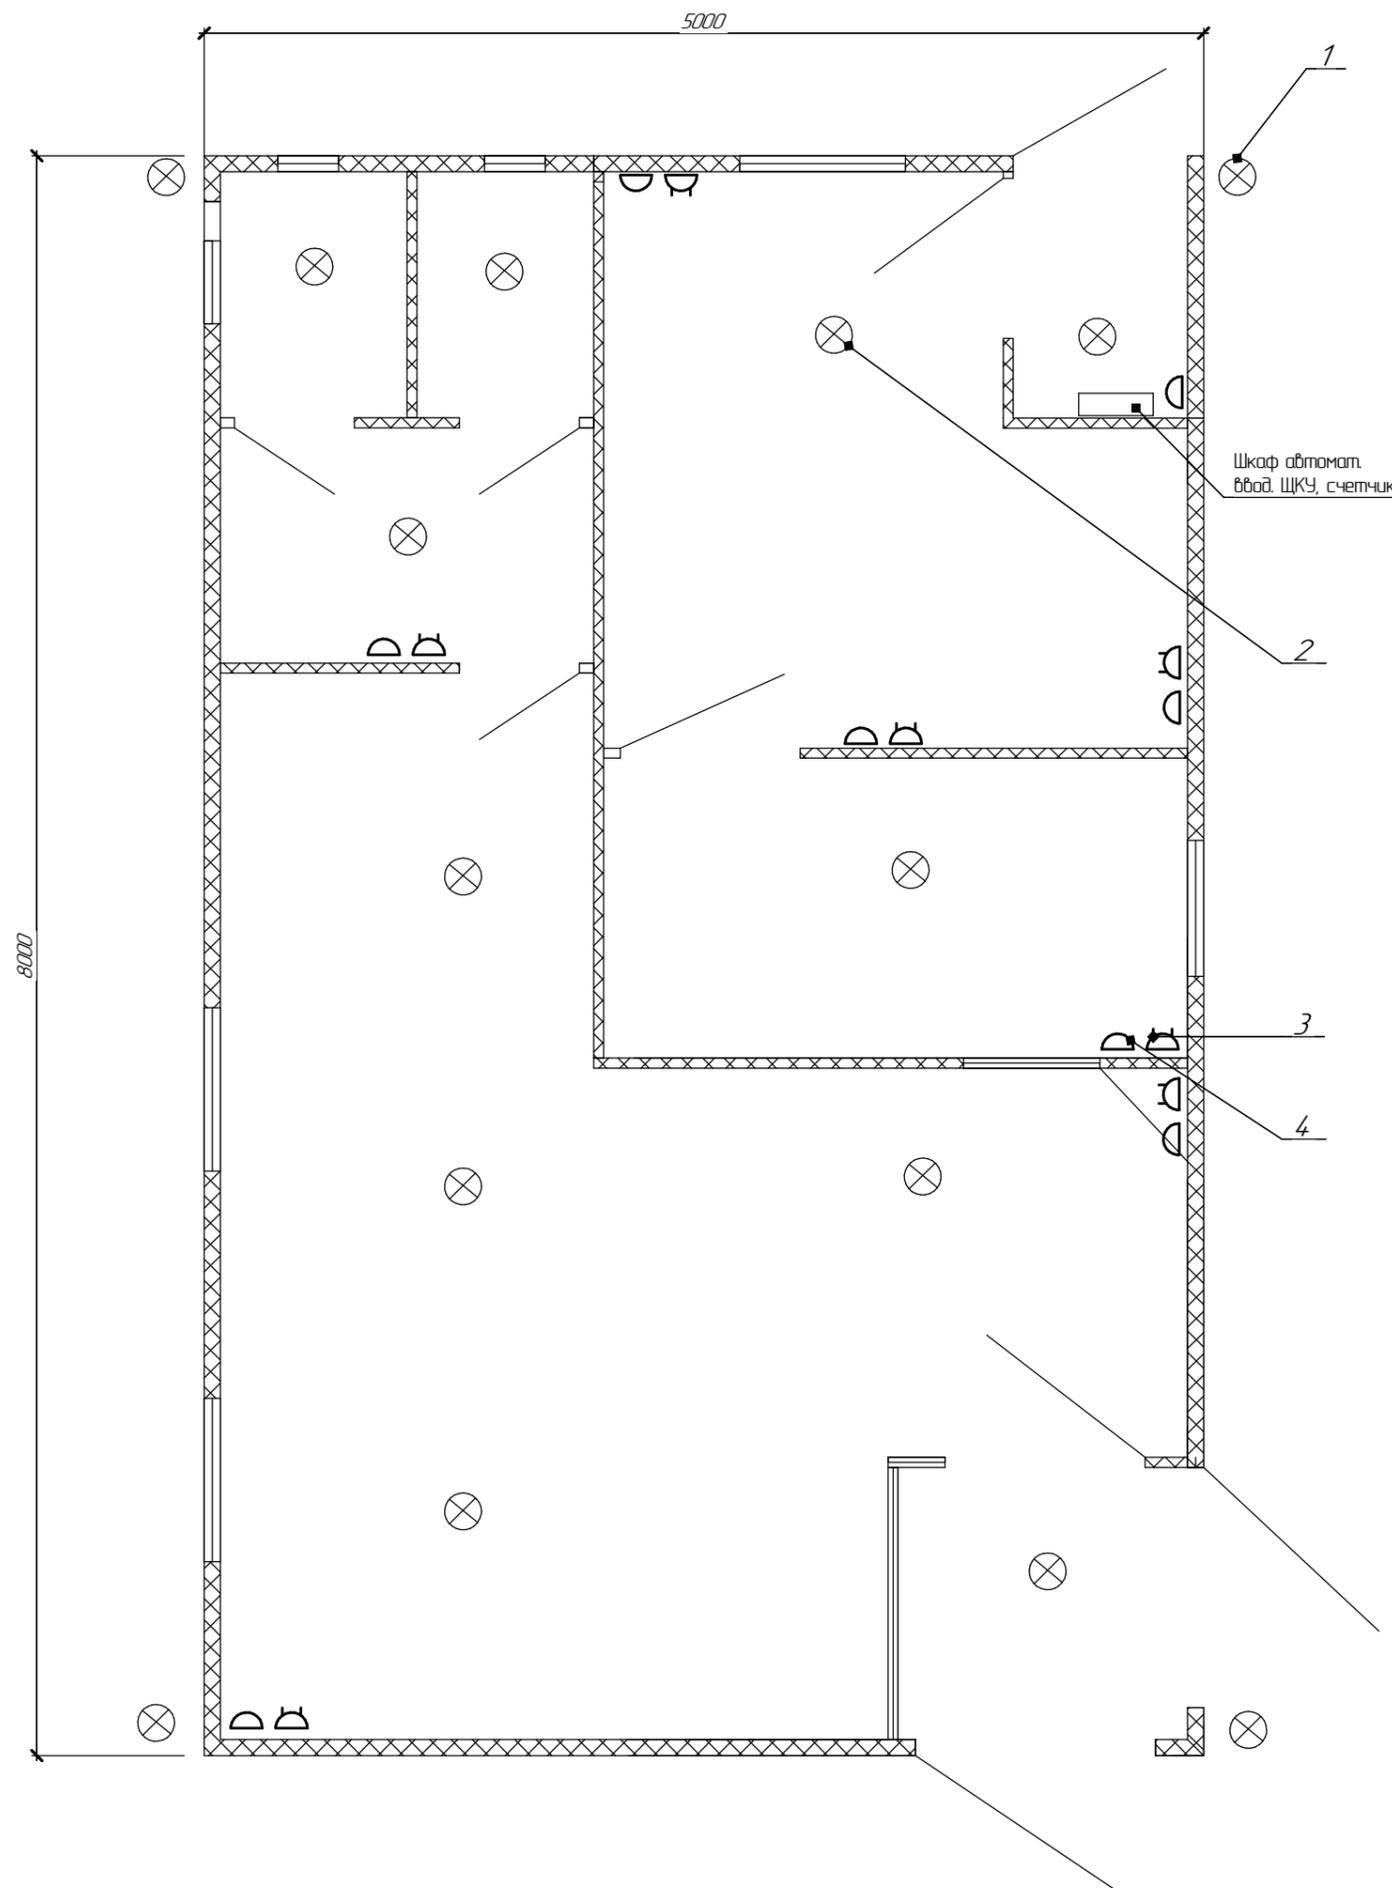

Спецификация


Поз.	Обозначение	Наименование	Кол. шт.	м2 ед.	Примечание
1	Освещение внешнее	Фонарь уличный	4		
2	Освещение внутреннее	Лампа люм.	11		
3		Розетка	8		
4		Выключатель	9		
5		Щит вводный автомат	1		
6		Автомат 25А	2		
7		Кабель ГКЛ 1,2х2	90 м		

Шкаф автомат. ввод. ЩКУ, счетчик

Согласовано	
Взам инв. №	
Подп. и дата	
Ив. № подл.	

						07-19-ТХ			
						Здание автовокзала, ТЦ Уфа			
Изм.	Кол.	Лист	№зак.	Подп.	Дата	Здание автовокзала	Стация	Лист	Листов
								2	
						ООО УМЗ		Уральские модульные здания	
						Формат		A2	

Схема электрическая

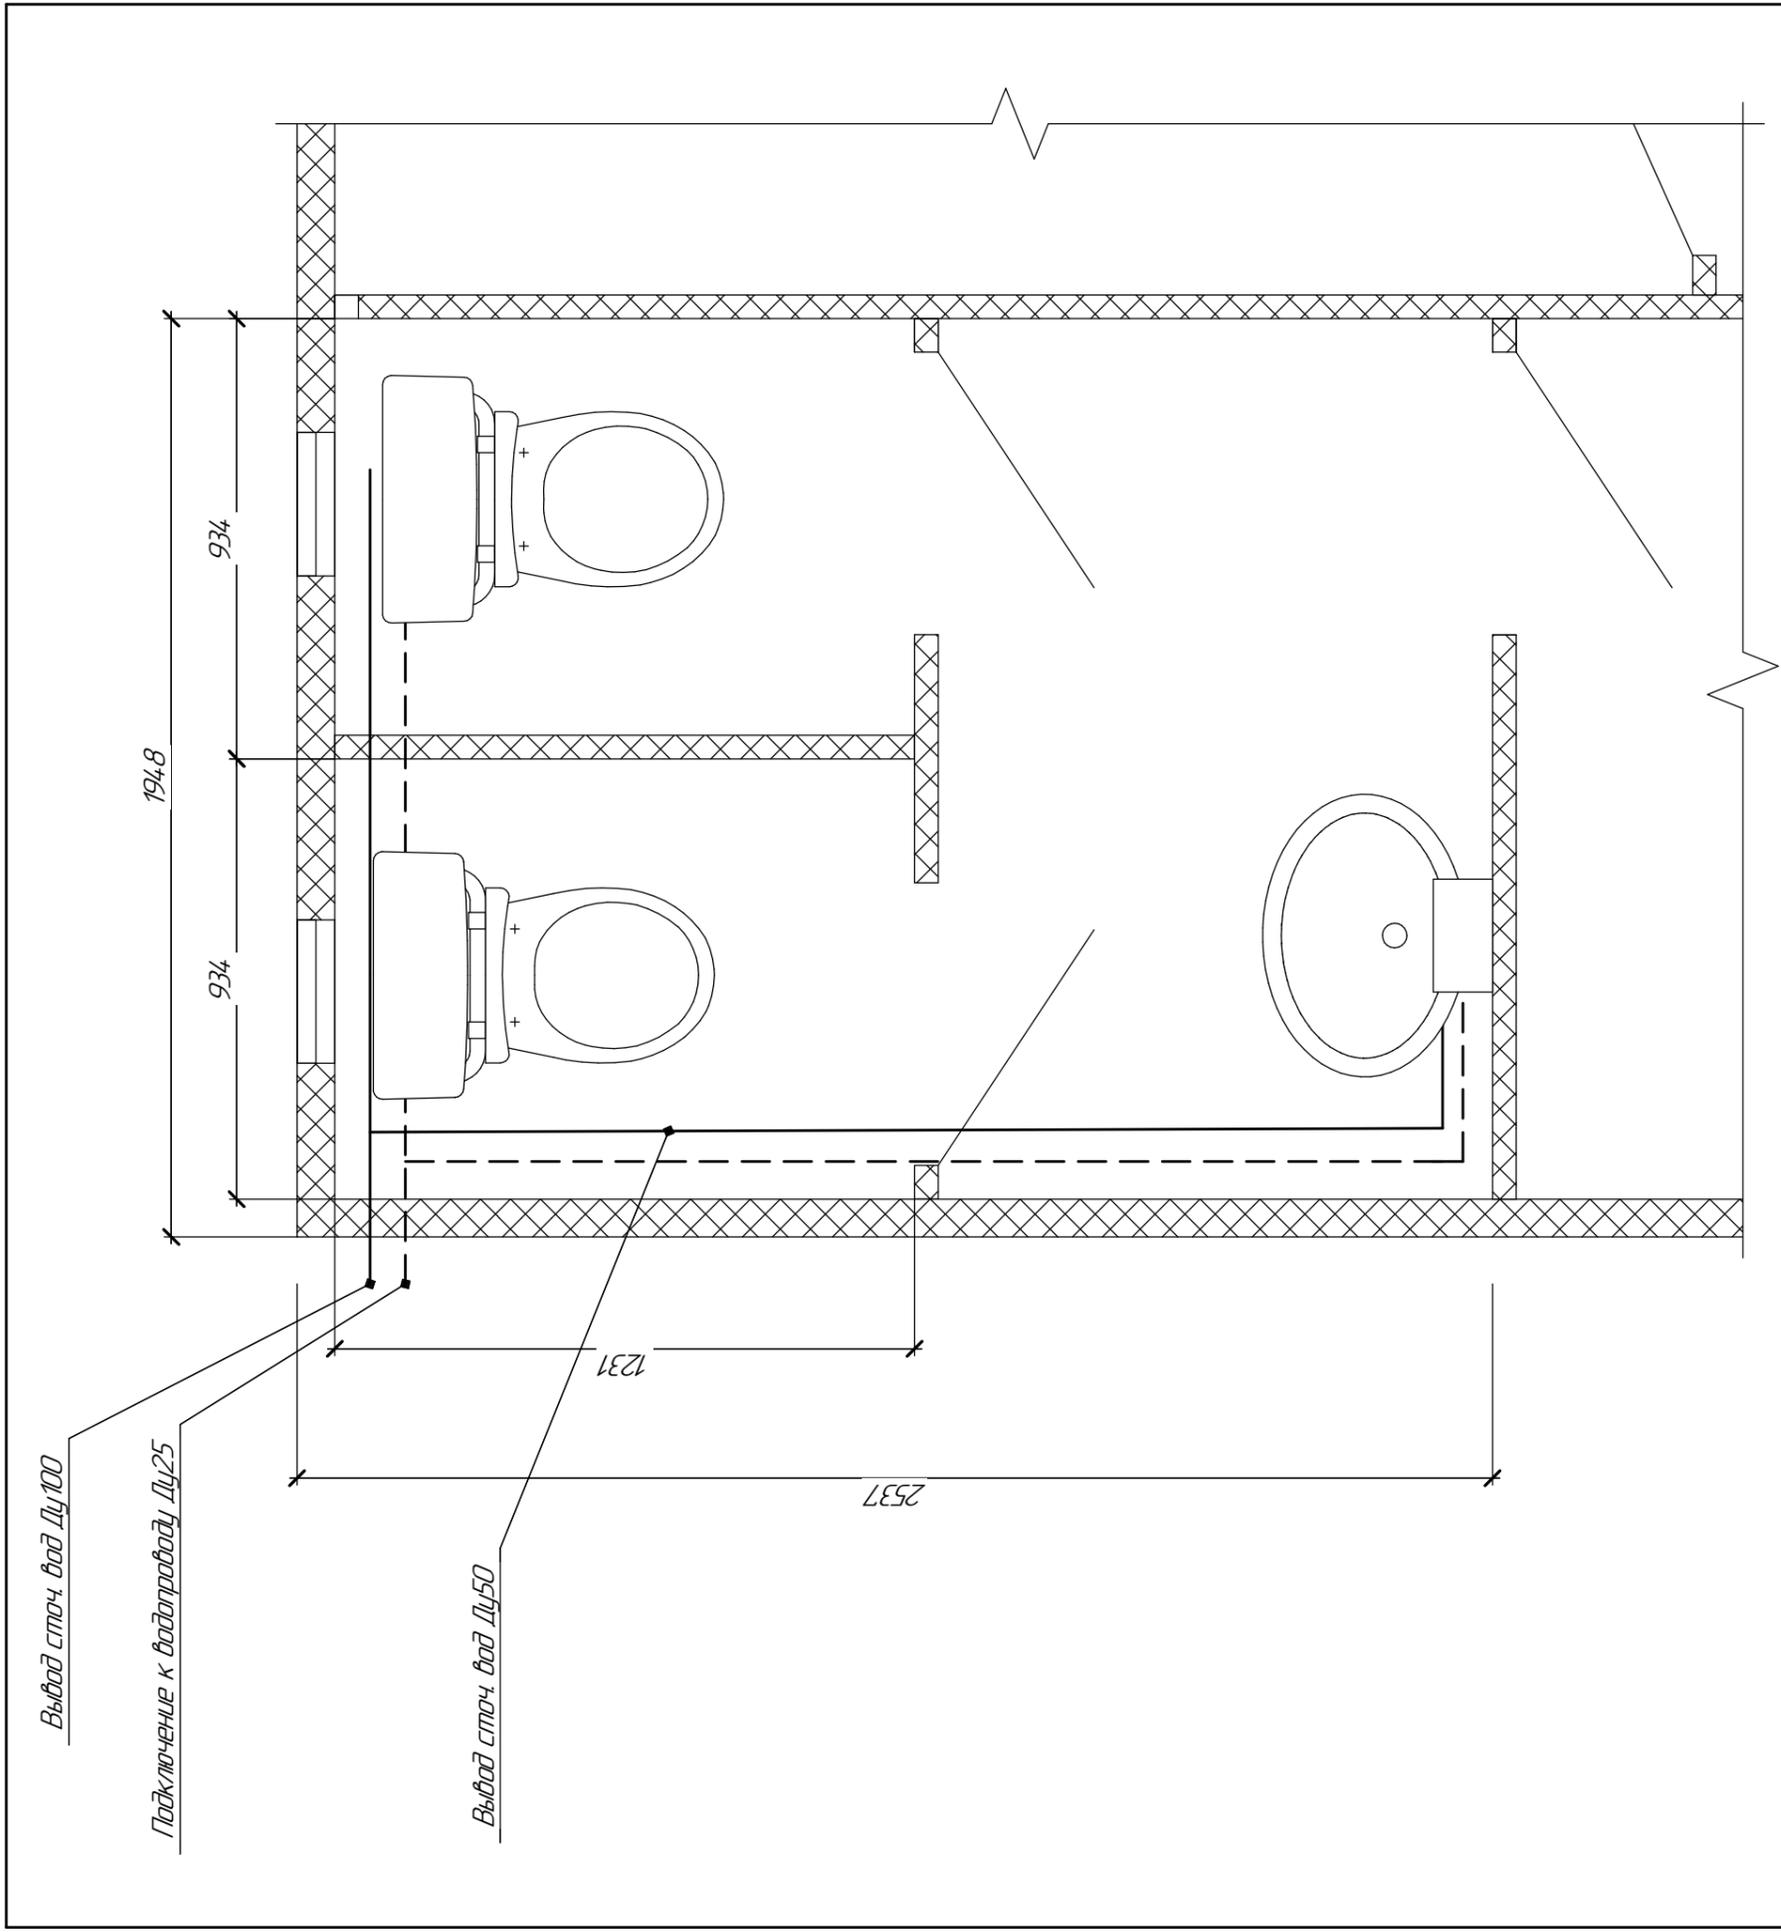

Спецификация

Поз.	Обозначение	Наименование	Кол. шт.	м2 ед.	Примечание
1		Труба ПВХ Ду100			
2		Труба ПВХ Ду50			
3		Труба водопровод. Ду25			
4		Труба водопровод. Ду25			
5		Унитаз			
6		Раковина			

Составлено	Взам. инв. №	Подп. и дата	Инд. № подл.
------------	--------------	--------------	--------------

07-19-ТХ			
Здание автовокзала, ТЦ Уфа			
Здание автовокзала	Стация	Лист	Листов
Схема подвода воды и отвода сточных вод		3	
ООО УМЗ	Уральские модульные здания		
Формат А3			