



# ФАСАД

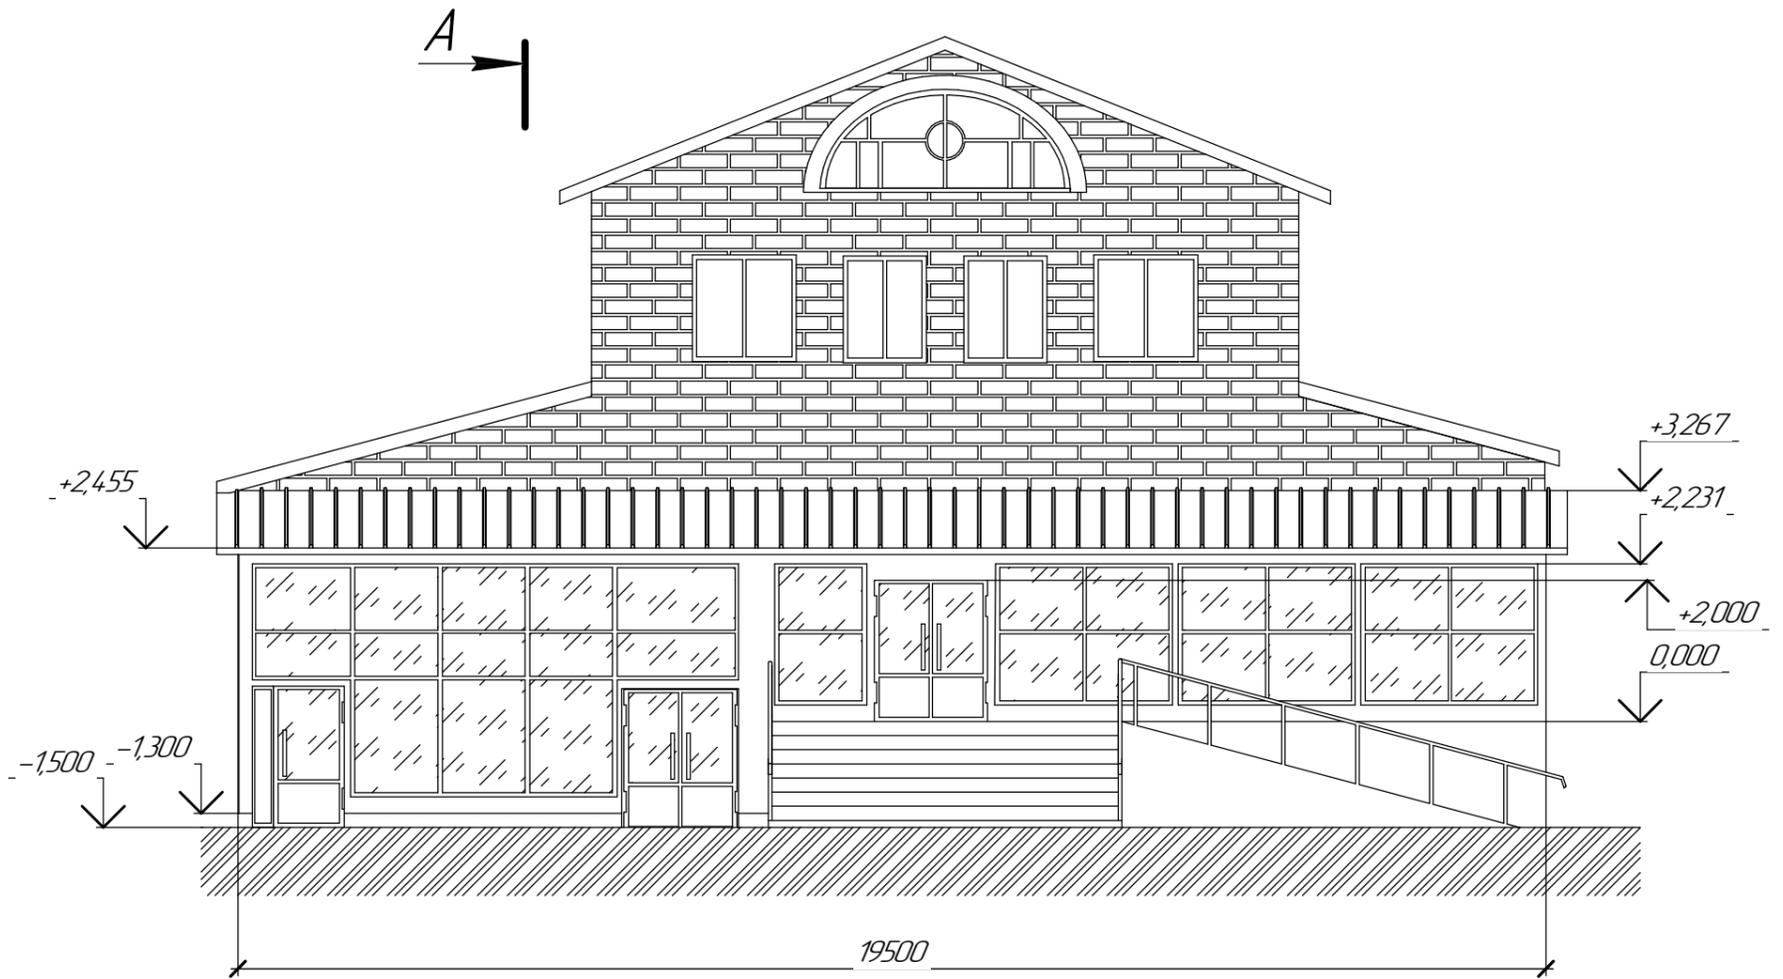

A →

A-A

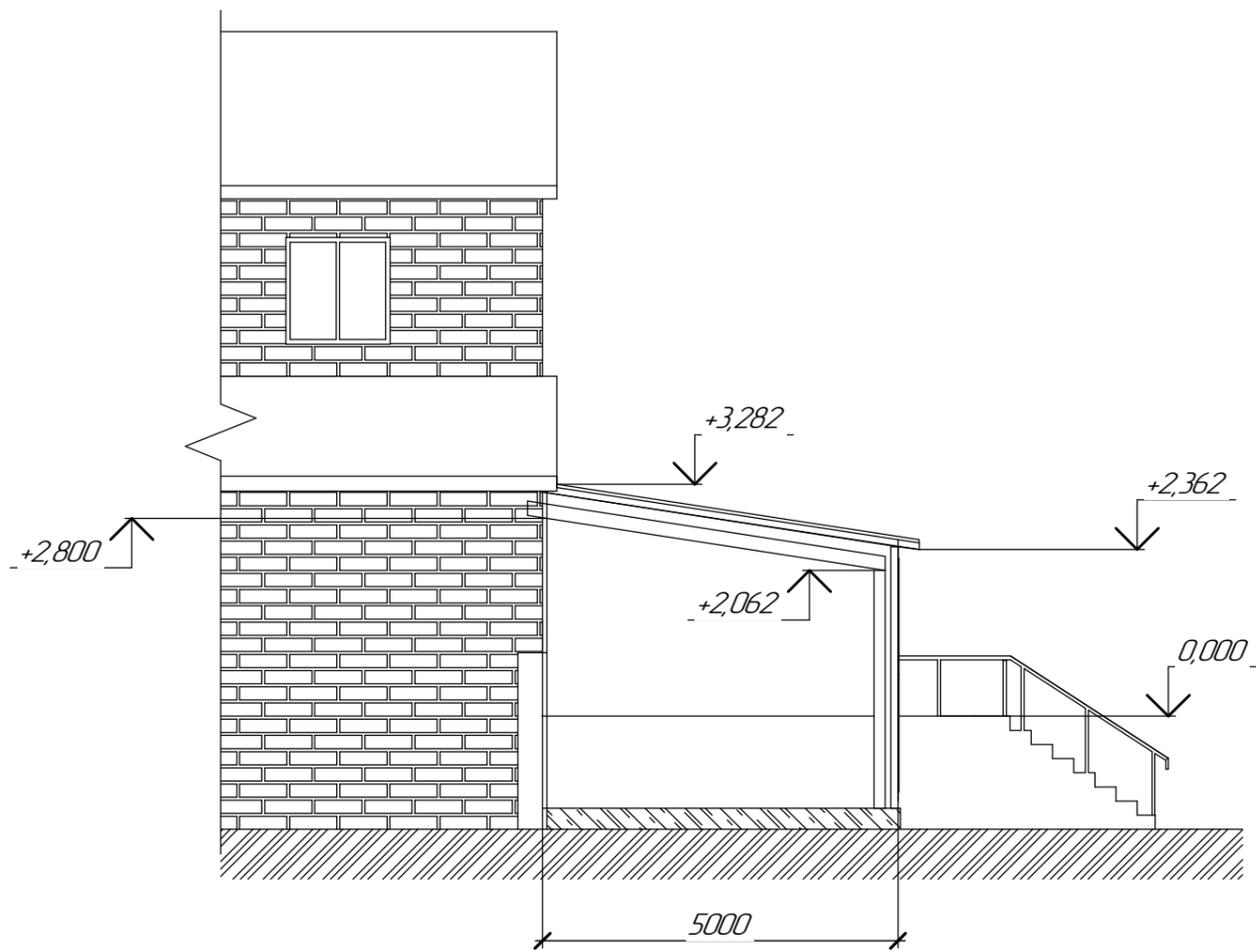

Согласовано			
Взам. инв. №			
Подп. и дата			
Инв. № подл.			

Изм.	Колуч.	Лист	№ док.	Подп.	Дата
Разраб		Зайнуллин			18.07.2019

Э-18.07.2019

с. Архангельское ул. Ульяновых д. 26 РБ

Реконструкция входной группы  
Универмага ВЕСНА

Стадия	Лист	Листов
Р		

Эскиз фасадов

Уральские модульные  
здания

Формат А3