

г. Москва

10-2019-AP

Капитальный ремонт здания по адресу: по адресу  
г. Москва, ул. Мирановская, дом 33, стр. 1

г. Москва, 2019 г.

Ведомость рабочих чертежей основного комплекта		
Лист	Наименование	Примечание
1	Заглавный лист. Ведомость рабочих чертежей основного комплекта, ведомость документов	
2	План на отм -3,000	

Ведомость ссылочных и прилагаемых документов		
Обозначение	Наименование	Примечание
СНиП 2.01.07-85*	Строительные нормы и правила Нагрузки и воздействия	
СНиП 3.03.01-87*	Несущие и ограждающие конструкции.	


Ведомость основных комплектов рабочих чертежей		
Обозначение	Наименование	Примечание
10-2019-AP	Архитектурное решение	
10-2019-TX	Технология производства	
10-2019-BK		
10-2019-BыК		
10-2019-ЭОМ		

По состоянию на 15.10.2019

Согласовано					
Взам. инв. №					
Подп. и дата					
Инв. № подл.					

						<b>10-2019-AP</b>			
						Капитальный ремонт здания по адресу: по адресу г. Москва, ул. Мирановская, дом 33, стр. 1			
Изм.	Кол.ч.	Лист	№ док.	Подп.	Дата	Строение 16 - цех. помещение в осях "3-5"	Стадия	Лист	Листов
					15.10.2019			1	2
						Заглавный лист. Ведомость рабочих чертежей основного комплекта, ведомость документов			
						000 "Везус"			

ПЛАН НА ОТМ. -3,000

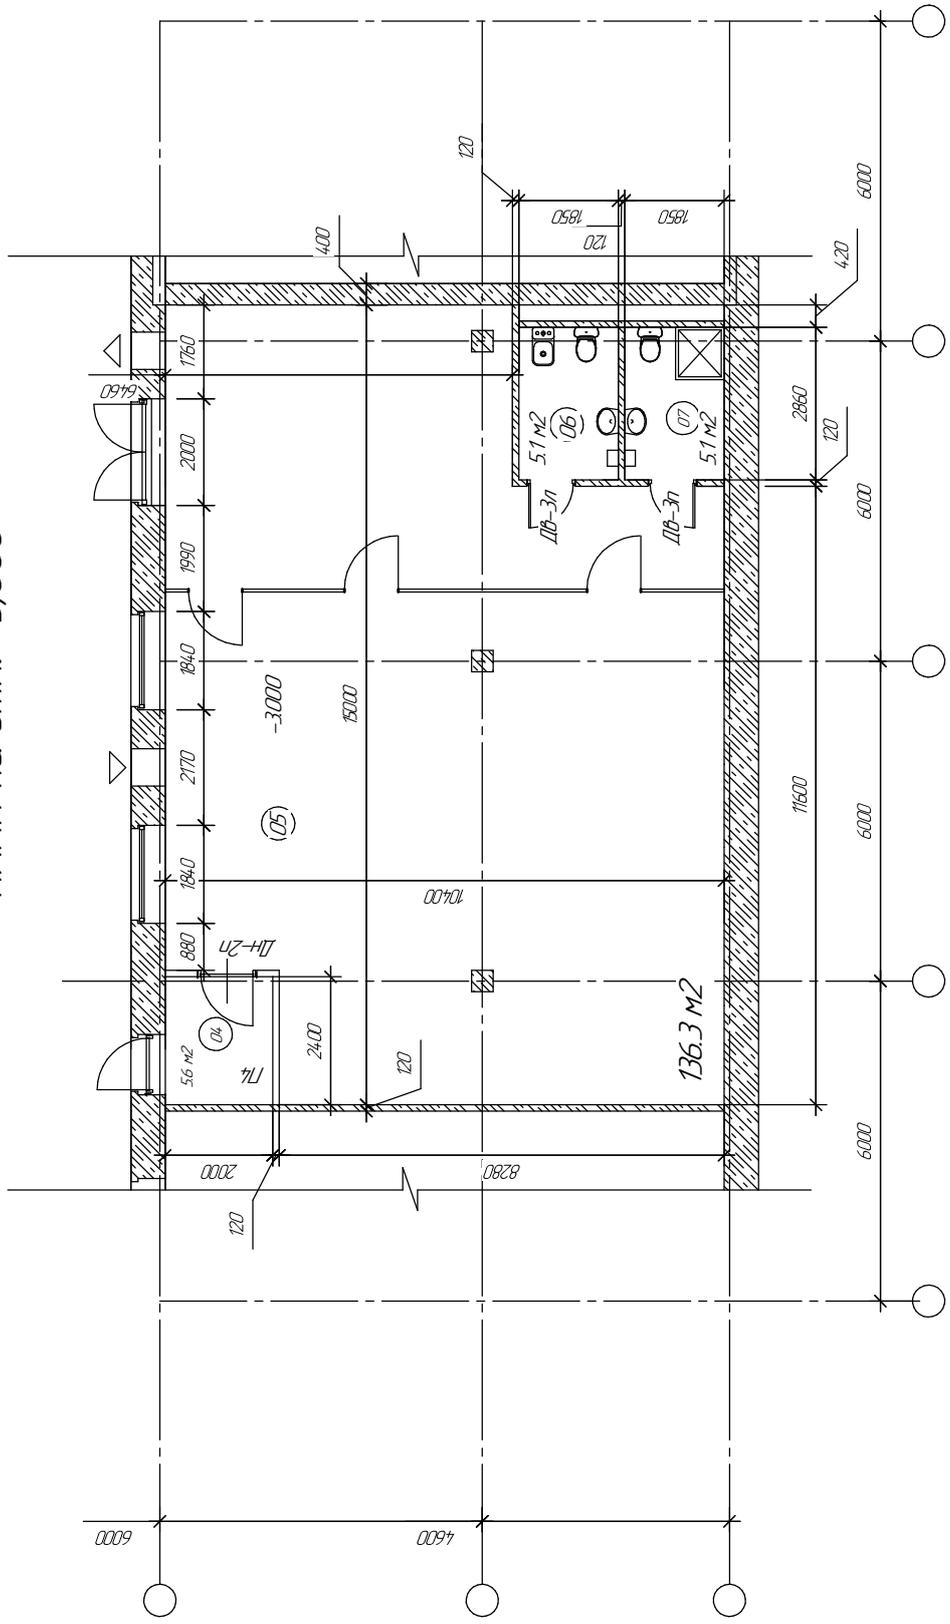

1. \*Размеры для справок.

2. Полы, уложить плиткой кислотоупорной.

3. Стены, на +2.0 м. от уровня пола, уложить плиткой кислотоупорной.

ЭКСПЛИКАЦИЯ ПОМЕЩЕНИЙ

№№	наименование помещений	Площадь м2
04	кухня	5.6
05	цех	136.3
06	санузел	5.1
07	душ	5.1
Площадь общая		152.1

10-2019-AP

Капитальный ремонт здания по адресу: по адресу: 2. Москва, ул. Мирановская, дом 33, стр. 1			
Изм.	Коллич.	Лист	Итого
		Экспликация	5/10/2019
		Строение 16	Стандия
		- цех помещения в осях "3-5"	Лист
			2
			Листов
			2
ПЛАН НА ОТМ. -3,000			ООО "Везуч"

г. Москва

10-2019-Вик

Капитальный ремонт здания по адресу: по адресу  
г. Москва, ул. Мирановская, дом 33, стр. 1

г. Москва, 2019 г.

Ведомость рабочих чертежей основного комплекта		
Лист	Наименование	Примечание
1	Заглавный лист. Ведомость рабочих чертежей основного комплекта, ведомость документов	
2	План на отм -0,500 Схема	

Ведомость основных комплектов рабочих чертежей		
Обозначение	Наименование	Примечание
10-2019-АР	Архитектурное решение	
10-2019-ТХ	Технология производства	
10-2019-ВК	Водоснабжение канализация	
10-2019-Вик	Вентиляция и кондиционирование	
10-2019-ЭОМ		

По состоянию на 15.10.2019

						10-2019-Вик		
						Капитальный ремонт здания по адресу: по адресу г. Москва, ул. Мирановская, дом 33, стр. 1		
Изм.	Колыч	Лист	№ док.	Подп.	Дата			
			Зайнцлин		15.10.2019	Строение 16		Статус
						- цех. помещение в осях "3-5"		Лист
								Листов
						Заглавный лист. Ведомость рабочих чертежей основного комплекта, ведомость документов		1 2
								000 "Везус"

Согласовано					
Взам. инв. №					
Подп. и дата					
Инв. № подл.					



г. Москва

10-2019-ВК

Капитальный ремонт здания по адресу: по адресу  
г. Москва, ул. Мирановская, дом 33, стр. 1

г. Москва, 2019 г.

Ведомость рабочих чертежей основного комплекта		
Лист	Наименование	Примечание
1	Заглавный лист. Ведомость рабочих чертежей основного комплекта, ведомость документов	
2	План на отм -3,000	

Ведомость основных комплектов рабочих чертежей		
Обозначение	Наименование	Примечание
10-2019-АР	Архитектурное решение	
10-2019-ТХ	Технология производства	
10-2019-ВК	Водоснабжение канализация	
10-2019-ВСК		
10-2019-ЭОМ		

По состоянию на 15.10.2019

						10-2019-ВК			
						Капитальный ремонт здания по адресу: по адресу г. Москва, ул. Мирановская, дом 33, стр. 1			
Изм.	Коллч.	Лист	№ док.	Подп.	Дата	Строение	Стadia	Лист	Листов
					15.10.2019	Строение 16			
						- цех. помещение в осях "3-5"		1	2
						Заглавный лист. Ведомость рабочих чертежей основного комплекта, ведомость документов		000 "Везус"	


Согласовано

Взам инв. №


Подп. и дата

Инв. № подл.


ПЛАН НА ОТМ. -3,000

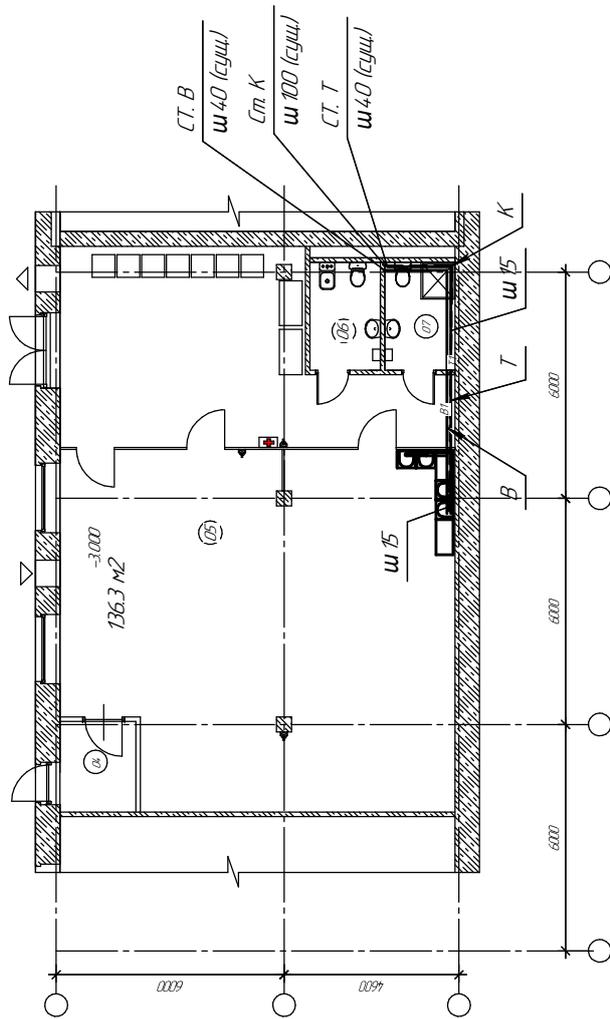

I. B

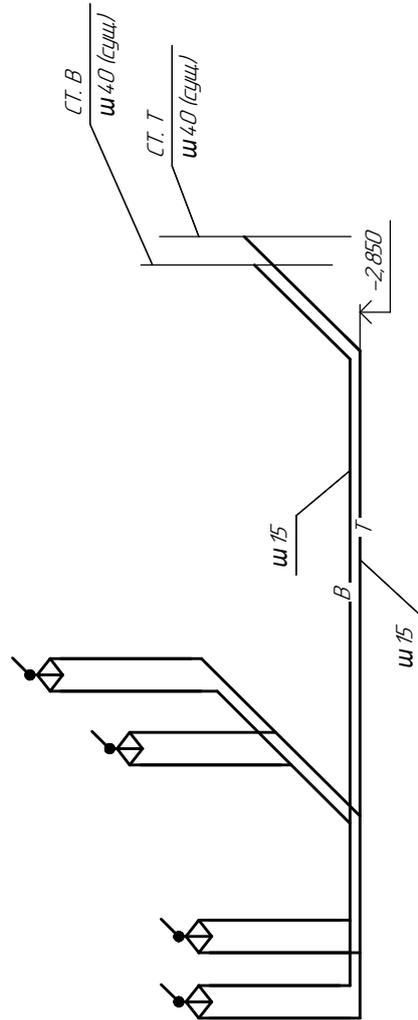

K

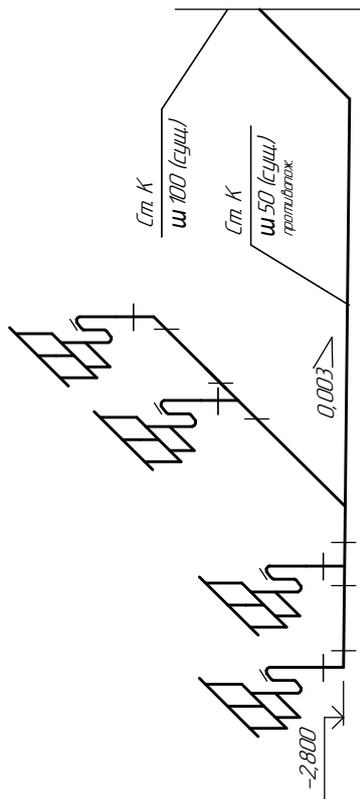

- 1) Место и отметки подключения к существующим сетям В, Т, К уточнить по месту.
- 2) После монтажа стальные трубопроводы окрасить масляной краской эл 2 раза.

СПЕЦИФИКАЦИЯ СИСТЕМ ВОДОСНАБЖЕНИЯ И КАНАЛИЗАЦИИ

№	Обозначение	Наименование	Кол.	Масса ед. изм.	Примечание
1	ГОСТ 3262-75**	Труба стальная водогазопроводная оцинкованная Ц-Р-15x2,5 п.м	7,0	1,19	
2	ГОСТ 25809-83	Смеситель центральный СМ-М-Ц компл	4		
3	ГОСТ 3262-75**	Труба стальная водогазопроводная оцинкованная Ц-Р-15x2,5 п.м	100	1,19	
4	ГОСТ 24843-81	Молка нерж комп	4	20,3	
5	ГОСТ 10704-91	Труба стальная водогазопроводная оцинкованная Ц-Р-15x2,5 п.м	7,0	4,0	
6	ГОСТ 17376-83*	Тройник 57x3 шт	3	0,8	
7	ГОСТ 17375-83*	Отвод 90° 57x3 шт	3	0,5	
8	ГОСТ 17379-83*	Заглушка 57x3 шт	1	0,2	для про-чистки

10-2019-ВК	
Капитальный ремонт здания по адресу: по адресу 2. Маскба, ул. Миронидская, дом 33, стр. 1	
Страна	Авст
Сторонне	16
Цех	получение в осях "3-5"
План на отм -3,000	Схемы В, К, Т
ООО "Везуц"	

№ п/п	№ подл.	Имя и Фами	Взам упр. №

г. Москва

10-2019-ТХ


Капитальный ремонт здания по адресу: по адресу  
г. Москва, ул. Мирондовская, дом 33, стр. 1

г. Москва, 2019 г.

Ведомость рабочих чертежей основного комплекта	
Лист	Примечание
1	Заглавный лист. Ведомость рабочих чертежей основного комплекта, ведомость документов План на опм -3,000

Ведомость основных комплектов рабочих чертежей	
Обозначение	Примечание
10-2019-АР	Архитектурное решение
10-2019-ТХ	Технология производства
10-2019-БК	
10-2019-ВК	
10-2019-ЭОМ	

ПЛАН НА ОПМ -3,000

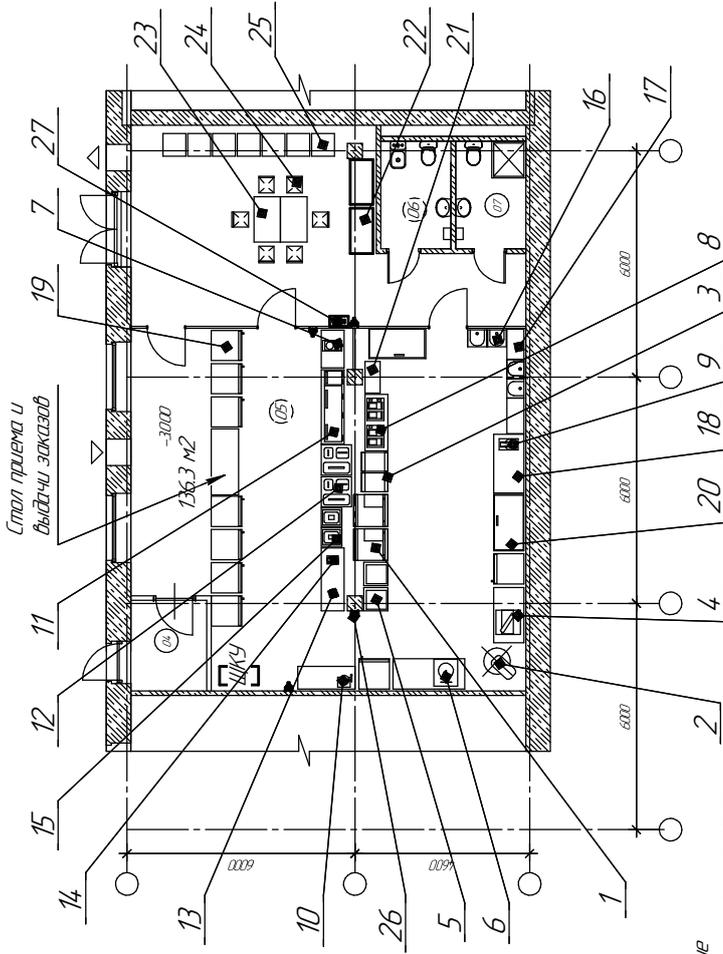

**Наименование**

1. Жарочная поверхность Abat АКР-90Т-01
2. Миксер планетарный Ressa B20S
3. Шкаф настенный Нидракт НКМ-М Т196
4. Столешер Сигма Милта 300 левая, стол нерж 800х2000х750
5. Пароочиститель UNOX XEVC-1011-GPR с ручной, нерж
6. Пресс для лицы Grill Master Ф2113, стол нерж
7. Обогрежка Сигма ТМ2, стол нерж
8. Фритюрница настольная Kallit Grill FD 800R
9. Мисорядка Торонаш МММ 300
10. Пресс для гамбургеров Сигма SA 160
11. Стол охлаждаемый для салатов (солодатой) NICOLD SLEF-1115N
12. Мерит электрический Abat ЭМК-90Т12
13. Блендер Hamilton Beach HB4650
14. Сковорода Сигма Арало выше хром
15. Углубщик вакуумный НИРКАМ НКМ-ИАС400Р2
16. Важен месочная сформ ВМСФ-530-1
17. Столы технические разделочные 1000\*600
18. Столы технические разделочные 1500\*800
19. Холодильник вертикаль
20. Холодильник гориз. лев
21. Стелаж хранения посуды, нерж
22. Шкаф хранения хоз инвентаря
23. Стол
24. Стул
25. Шкаф для одежды
26. Демонтируемый
27. Аптечка

**ЭКСПЛИКАЦИЯ ПОМЕЩЕНИЙ**

№№	наименование помещений	Площадь м2
04	подъезд	5,6
05	цех помещения	136,3
06	санузел	5,1
07	душ	5,1
Площадь общая		152,1

1 \*Размеры для справок

2 Полы, уложить плиткой кислотоупорной.

3 Стены, на +20 м от уровня пола, уложить плиткой кислотоупорной.

10-2019-ТХ	
Капитальный ремонт здания по адресу: по адресу	
г. Москва, ул. Мирондовская, дом 33, стр. 1	
Лист	Листов
1	1
000 "Везуч"	

По состоянию на 15.10.2019

г. Москва

10-2019-ТХ

Капитальный ремонт здания по адресу по адресу  
г. Москва, ул. Мирондовская, дом 33, стр. 1

г. Москва, 2019 г.

Ведомость рабочих чертежей основного комплекта		
Лист	Наименование	Примечание
1	Заглавный лист. Ведомость рабочих чертежей основного комплекта, ведомость документов	
2	План на опм -3,000	

Ведомость основных комплектов рабочих чертежей		
Обозначение	Наименование	Примечание
10-2019-АР	Архитектурное решение	
10-2019-ТХ	Технология производства	
10-2019-ВК	Водоснабжение канализация	
10-2019-ВК	Вентиляция и кондиционирование	
10-2019-ЭОМ	Электроосвещение и оборудование	

В данном проекте выполнено электроосвещение участка цеха пищевого производства. Требуемая освещенность принята согласно СНиП23-05-95\* и "Отраслевых норм искусств.освещения предприятий". Электроосвещение выполнено светильниками с люминесцентными лампами. Тип светильников и люминесцентных ламп для освещения участка выполнен после проведения технико-экономического обоснования (см. таблицу 1).

Светильники зачистить отдельным порядком питающей сети.

Все электромонтажные работы вести согласно ПУЭ и СНиП3.05.06-85.

Все устанавливаемое электрооборудование, кабельная продукция должны иметь сертификаты соответствия в области пожарной безопасности.

1 \*Размеры для справок

2 Полы, уложить плиткой керамогранитной.

3 Стены, на +2,0 м от уровня пола, уложить плиткой керамогранитной.

10-2019-ЭОМ			
Капитальный ремонт здания по адресу: по адресу			
г. Москва, ул. Мирондовская, дом 33, стр. 1			
Изм.	Кол-во листов	Масштаб	Дата
	Экзemplы		15.10.2019
Спроектировано		1	2
- Цех, помещение в осях "3-5"		Экзemplы листов ведомости рабочих чертежей основного комплекта, ведомость документов	
000 "Везуч"			

По состоянию на 15.10.2019

Лого

Взам. инв. №


Листы в сборе

Изм. № подл.

Перечень монтажных материалов и изделий

Поз	Обозначение	Наименование	Кол	Примечание
1		Установка светильников НППЗ-100-001	7	
2		на труде 20x2,5		
		Установка светильников ЛПО18-2x40-002	6	
		на профиль-рейке		
3		Установка осветительного щитка	1	
		на 6 групп М302-06 УХЛ4 на стене		
4		Профиль К110/252, ТУ36-14.34-82	10	L=2000
5		Скаба К14242, ТУ 36-14.48-82	100	
6		Установка выключателя открытой	8	
		установки дрыгазащищенного		
		исполнения 6А 250В на стене		
7		Короб КЛ-193, ТУ36-13-80	6	L=2000
8		Заглушка КЛ-343, ТУ36-13-80	2	
9		Коробка У994У2, ТУ36-24.15-81	6	
10		Коробка У409У1, ТУ36-1859-75	4	
11		Труда 20x2,5 ГОСТ3262-75*	15	м/м
12		Установка розетки открытой	29	
		установки, ~220В на стене		
13		Металлорукав РЗ-ЦХ-18	5	м

ПЛАН НА ОТП. -3,000

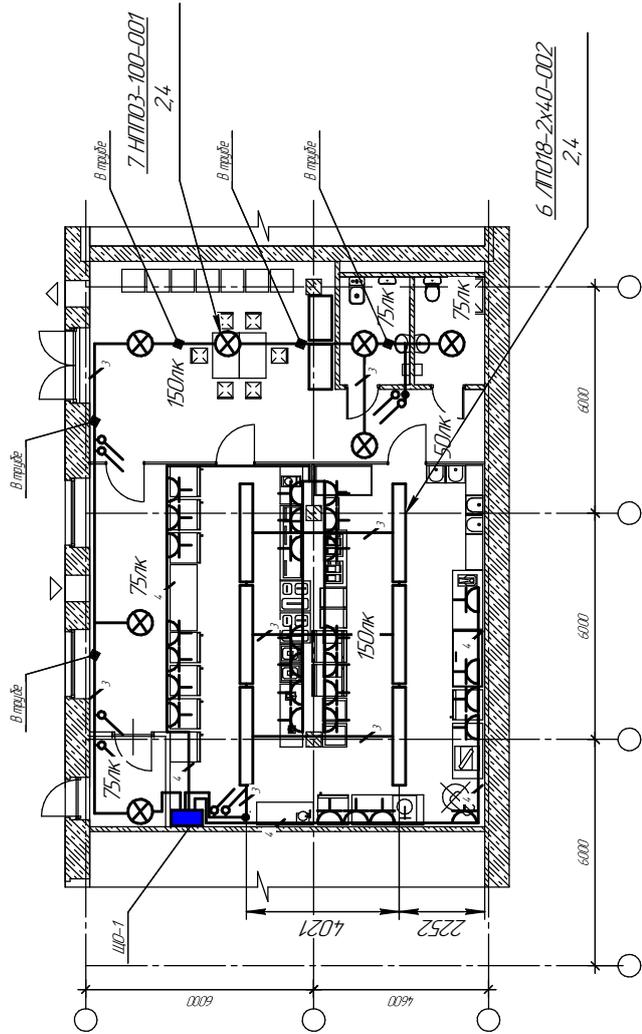

Условные обозначения

- Кол-во светильников
- Трасса рабочего освещения
- Светильник с люминесцентной лампой
- Светильник с люминесцентной энергосберегающей лампой
- 50 ЛВЛМ-ДР-12x80
- Сведения о светильниках
- количество ламп х мощность, Вт
- количество пил
- высота установки, м
- Выключатель однопольный открытой установки дрыгазащищенный
- Щиток осветительный рабочий

- 1 \* Размеры уточнить по месту при монтаже.
- 2 Светильники занулить отдельным проводом питающей сети.
- 3 Все электропроводные работы вести согласно ПУЭ-2000 и СНиП 3.05.06-85.
- 4 Крепление каробов к стене и к колоннам выполнять на кронштейнах изготовленных на МЗУ по месту.
- 5 Высота установки светильников указана от уровня пола, площадки.
- 6 Высота установки каробов со светильниками уточняется по месту при монтаже после прокладки воздуховодов.

Данные о групповых щитках

Номер щитка	Тип	Установленная мощность, кВт	Номера автоматических выключателей		Ток расцепителя, А
			Однополюсные	Трёхполюсные	
ЩО-1	М319-06 УХЛ4	5	Резерв-ные	Заяв-ные	31,5
			1	-	
		5	1	-	16

10-2019-30М

Капитальный ремонт здания по адресу: по адресу		Лист	
2. Москва, ул. Мироводская, дом 33, стр. 1		2	
Строение 16		2	
- цех поочинки в осях 3-5		2	
ПЛАН НА ОТП. -3,000		000 "Везуч"	