

г. Москва

10-2019-AP

Капитальный ремонт здания по адресу: по адресу  
г. Москва, ул. Мирановская, дом 33, стр. 1

г. Москва, 2019 г.

Ведомость рабочих чертежей основного комплекта		
Лист	Наименование	Примечание
1	Заглавный лист. Ведомость рабочих чертежей основного комплекта, ведомость документов	
2	План на отм -3,000	

Ведомость ссылочных и прилагаемых документов		
Обозначение	Наименование	Примечание
СНиП 2.01.07-85*	Строительные нормы и правила Нагрузки и воздействия	
СНиП 3.03.01-87*	Несущие и ограждающие конструкции.	


Ведомость основных комплектов рабочих чертежей		
Обозначение	Наименование	Примечание
10-2019-AP	Архитектурное решение	
10-2019-TX	Технология производства	
10-2019-BK		
10-2019-BыК		
10-2019-ЭОМ		

По состоянию на 15.10.2019

Согласовано					
Взам. инв. №					
Подп. и дата					
Инв. № подл.					

						<b>10-2019-AP</b>				
						Капитальный ремонт здания по адресу: по адресу г. Москва, ул. Мирановская, дом 33, стр. 1				
Изм.	Кол.ч.	Лист	№ док.	Подп.	Дата	Строение 16 - цех. помещение в осях "3-5"	Стадия	Лист	Листов	
			Зайнцлин		15.10.2019			1	2	
						Заглавный лист. Ведомость рабочих чертежей основного комплекта, ведомость документов		000 "Везус"		

ПЛАН НА ОТМ. -3,000

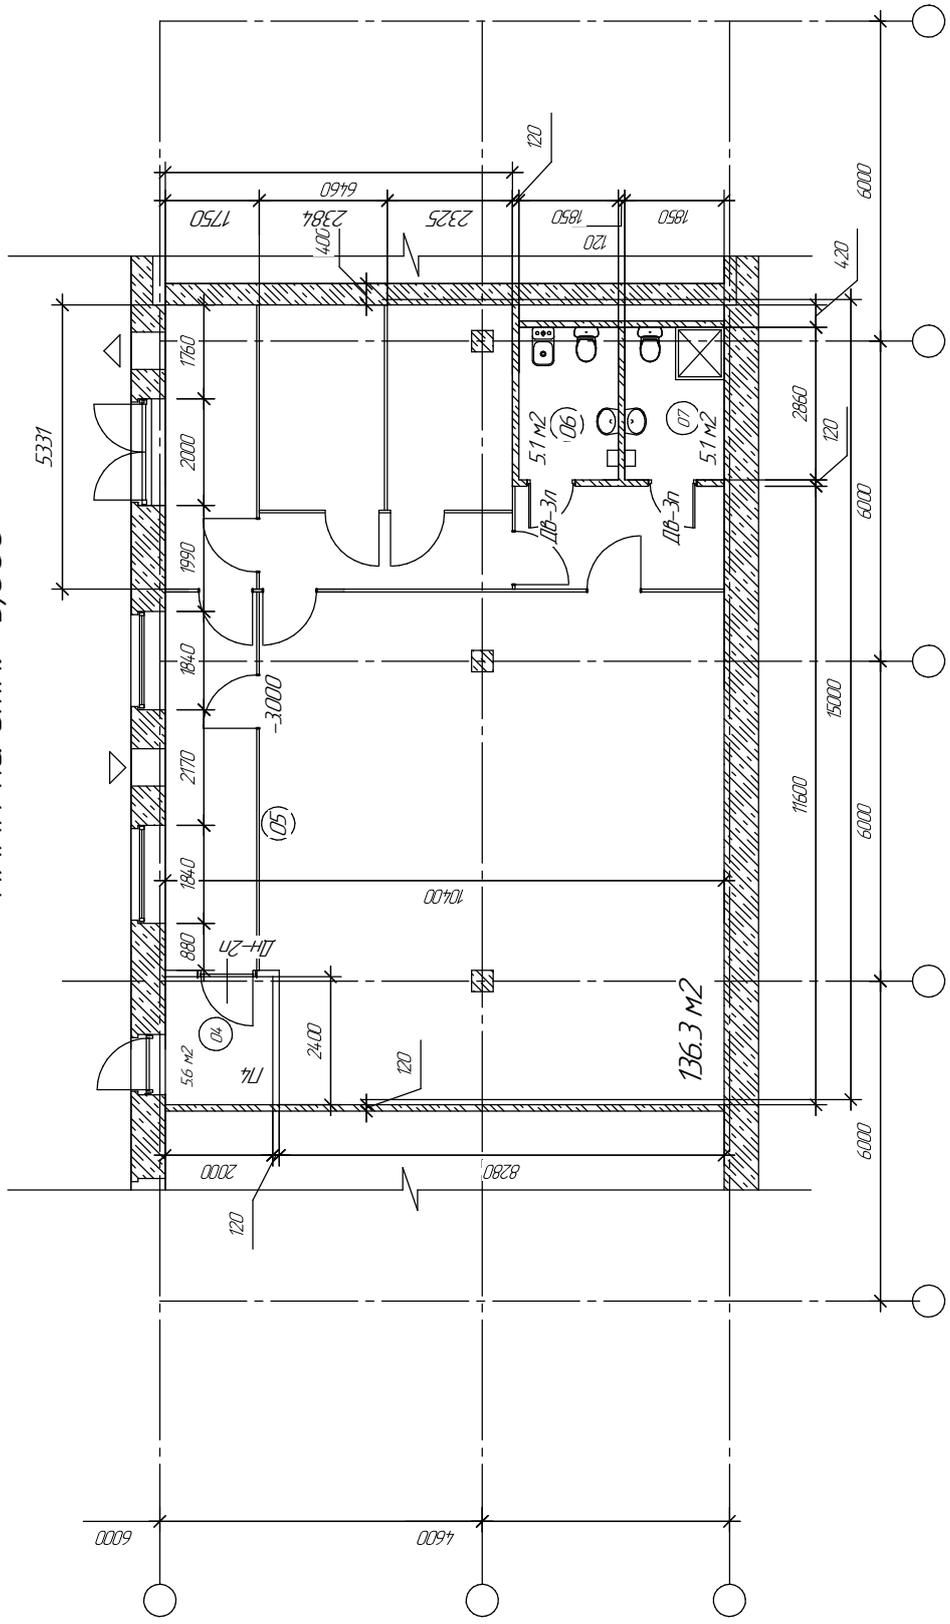

1. \*Размеры для справок.

2. Полы, уложить плиткой кислотоупорной.

3. Стены, на +2.0 м. от уровня пола, уложить плиткой кислотоупорной.

ЭКСПЛИКАЦИЯ ПОМЕЩЕНИЙ

№№	наименование помещений	Площадь м2
04	тамбур	5.6
05	цех помещение	136.3
06	санузел	5.1
07	душ	5.1
Площадь общая		152.1

10-2019-AP

Капитальный ремонт здания по адресу: по адресу			
2. Москва, ул. Мирановская, дом 33, стр. 1			
Изм.	Коллич.	Лист	Итого
		Экспликация	5/10/2019
		Подл.	
		Дата	
		Страницы	2
		Листов	2
Строение 16			
- цех помещения в осях "3-5"			
ПЛАН НА ОТМ. -3,000			000 "Везуч"

Изд. № подл.	Лист и дата	Взам. инд. №

Оснащено