




ПЛАН на отм. -3,000

Спецификация систем водоснабжения и канализации

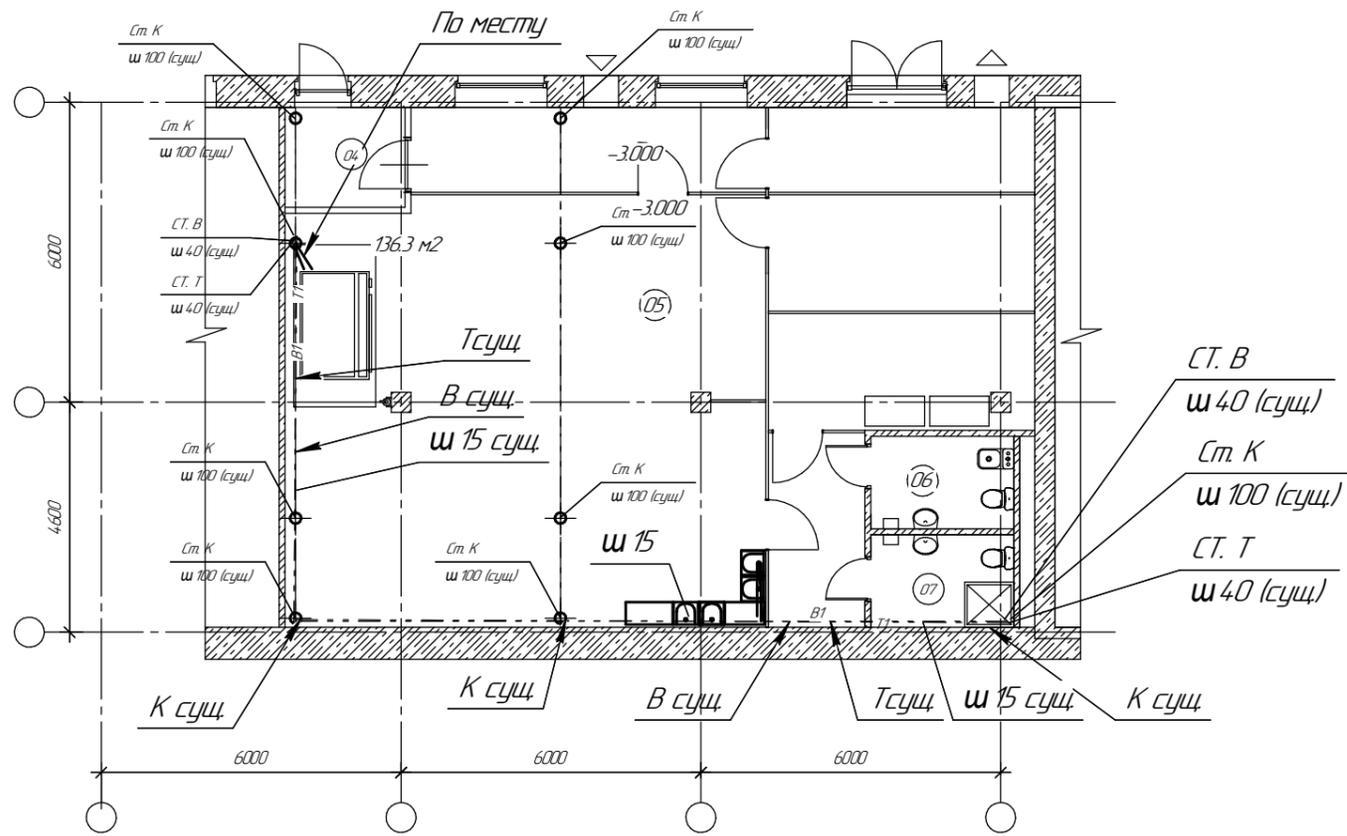

№	Обозначение	Наименование	Кол.	Масса, ед, кг.	Примечание
		В			
1	ГОСТ 3262-75**	Труба стальная водогазопроводная оцинкованная Ц-Р-15х2.5 п.м.	3,0	1,19	
		Т			
2	ГОСТ 25809-83	Смеситель центральный СМ-М-Ц компл.	4		
3	ГОСТ 3262-75**	Труба стальная водогазопроводная оцинкованная Ц-Р-15х2.5 п.м.	10,0	1,19	
		К			
4	ГОСТ 24843-81	Мойка нерж. комп.	4	20,3	
5	ГОСТ 10704-91	Труба 57х3 ГОСТ 10704-91 п.м.	7,0	4,0	
6	ГОСТ 17376-83*	Тройник 57х3 шт.	3	0,8	
7	ГОСТ 17375-83*	Отвод 90° 57х3 шт.	3	0,5	
8	ГОСТ 17379-83*	Заглушка 57х3 шт.	1	0,2	для прочистки

К

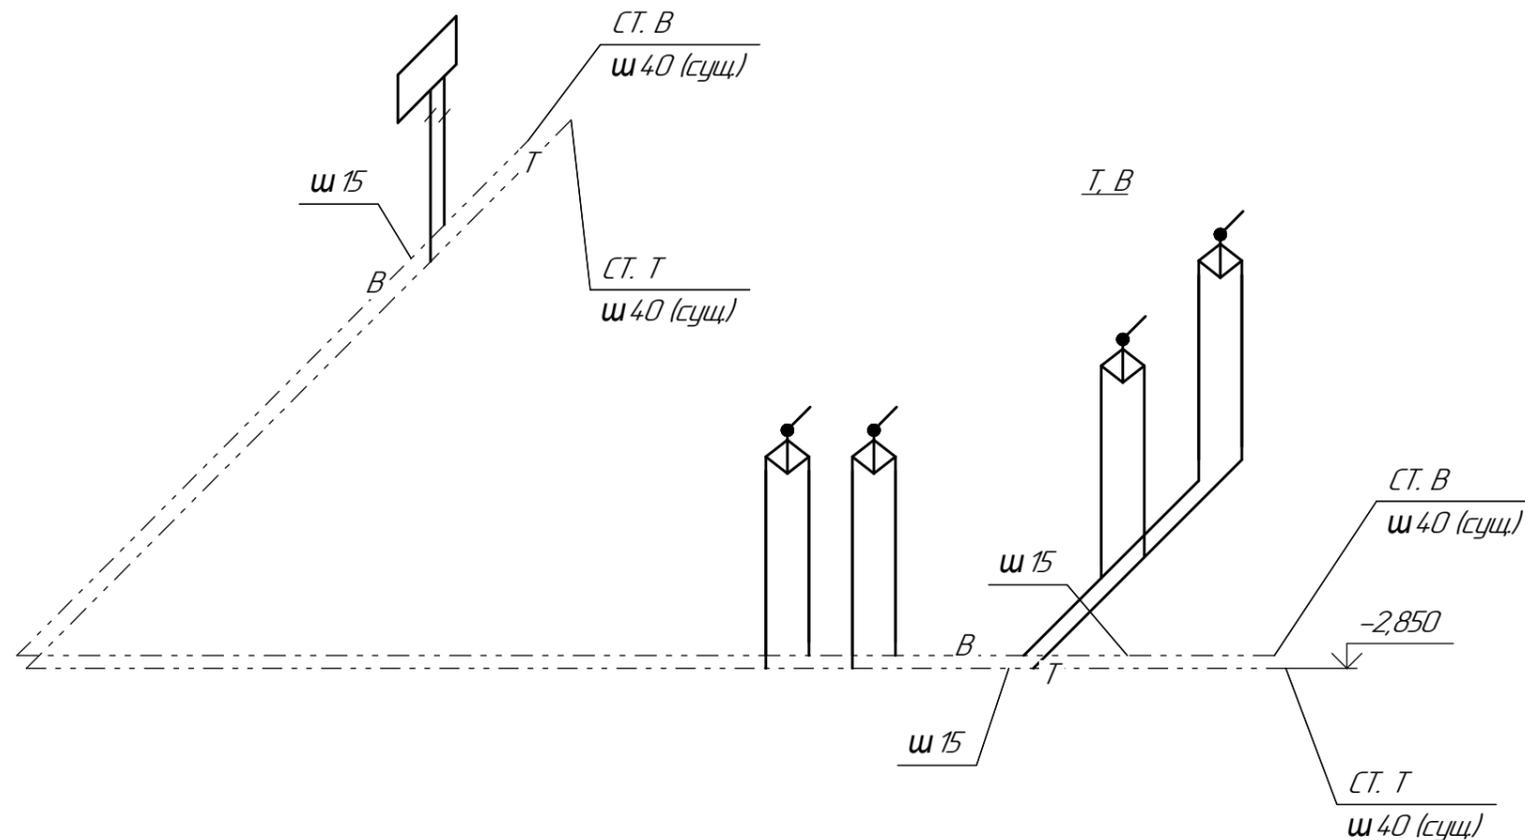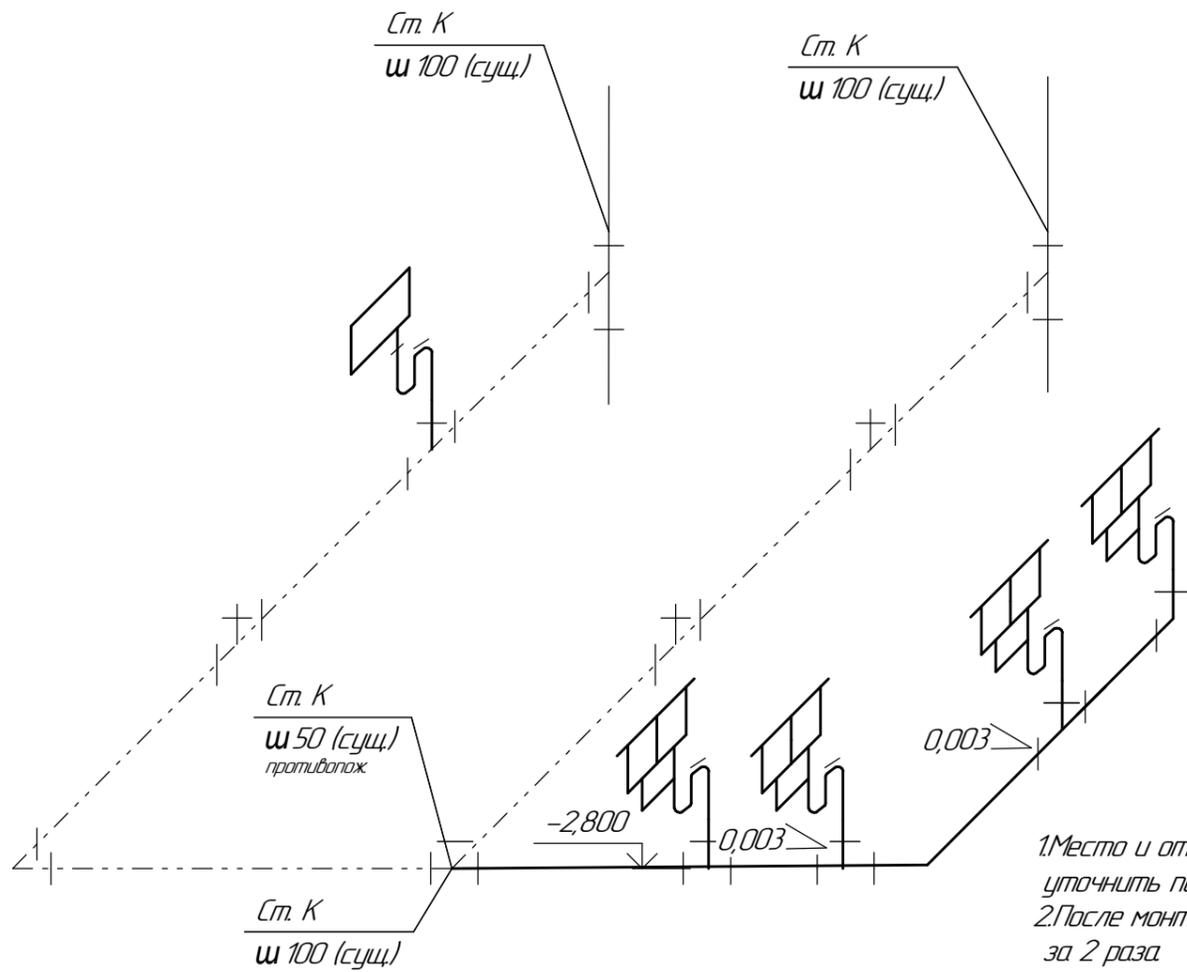

1. Место и отметки подключения к существующим сетям В, Т, К уточнить по месту.
 2. После монтажа стальные трубопроводы окрасить масляной краской за 2 раза.

10-2019-ВК				
Капитальный ремонт здания по адресу: по адресу г. Москва, ул. Мирановская, дом 33, стр. 1				
Изм.	Кол.	Лист	№зак	Подп.
Строение 16 - цех. помещение в осях "3-5"			Стация	Лист
План на отм. -3,000			2	2
Схемы, В, К, Т			ООО "Везуч"	