




Фасад в осях 1-6

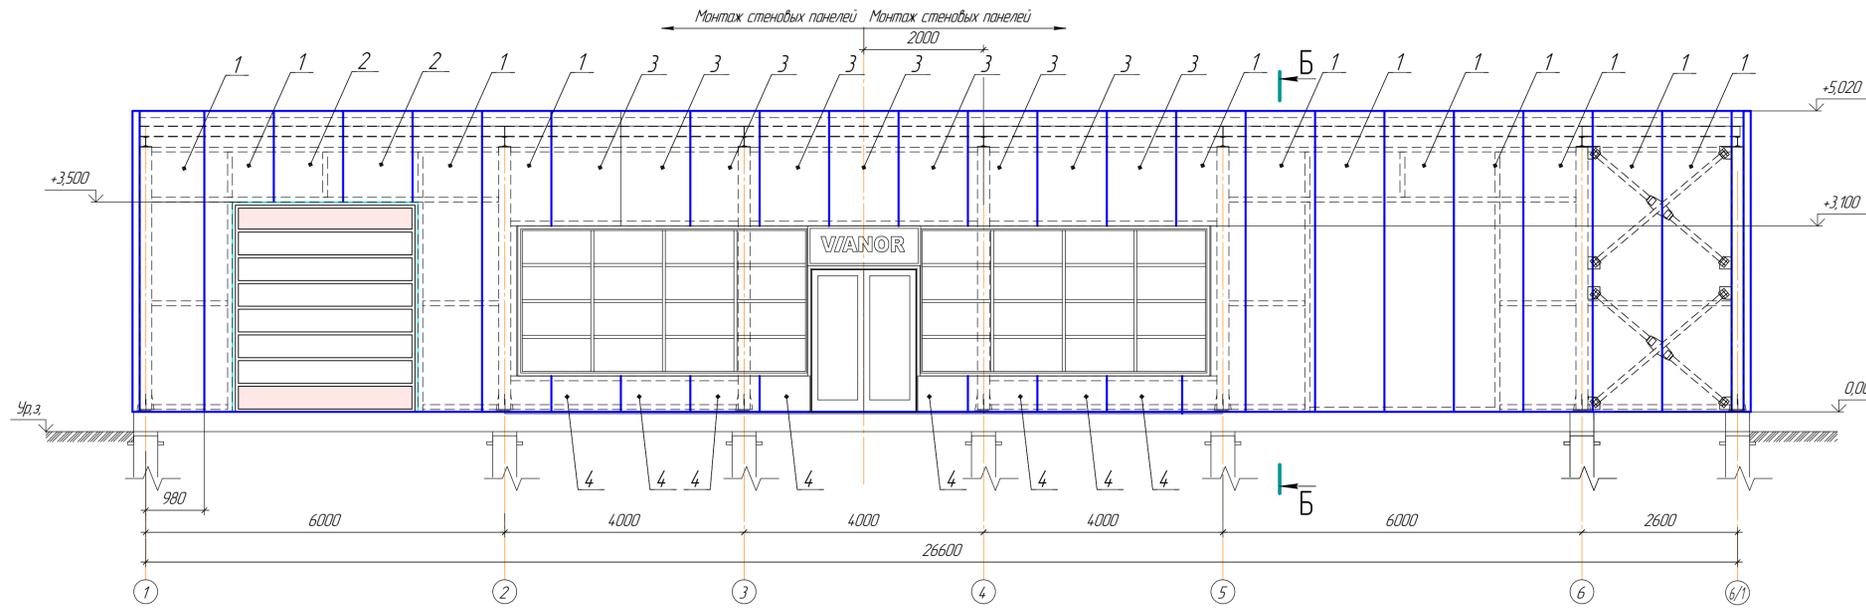


Фасад в осях 6-1

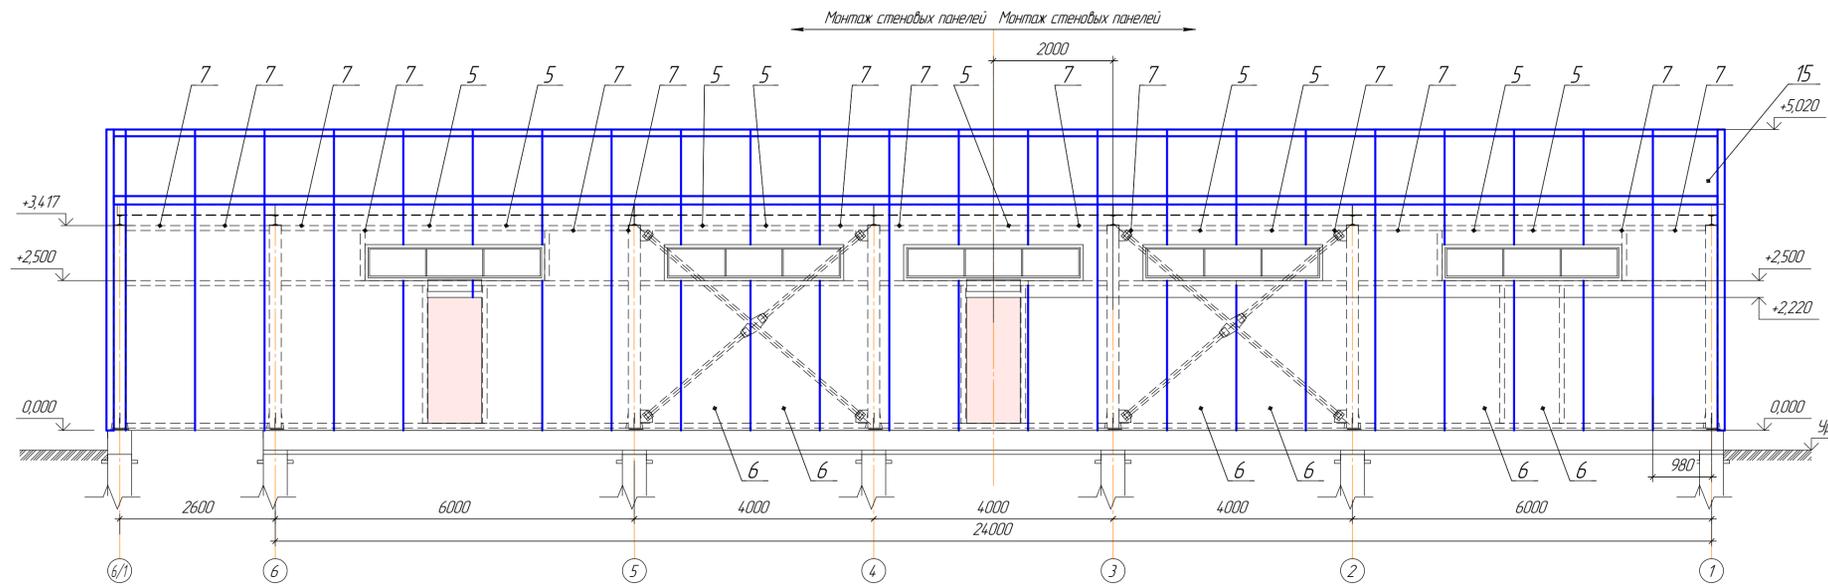

Фасад в осях В-А

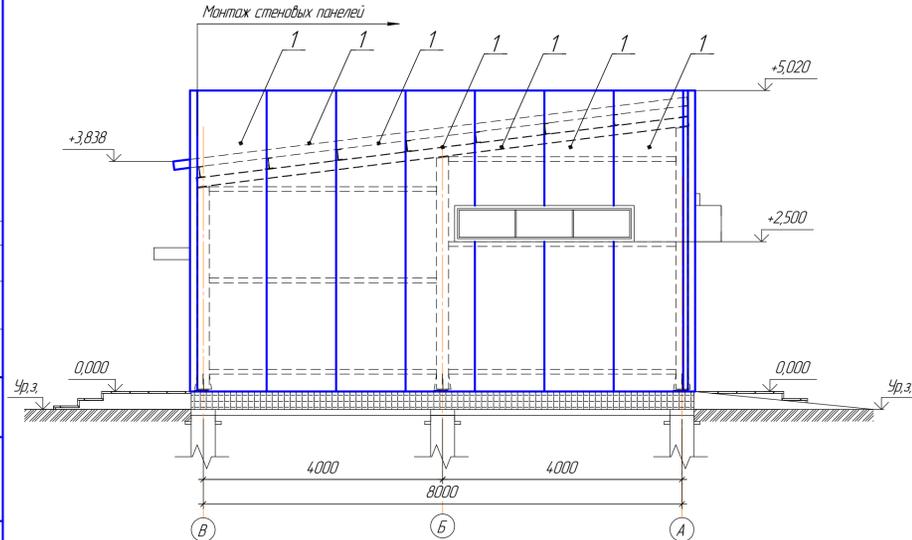


Фасад в осях А-В

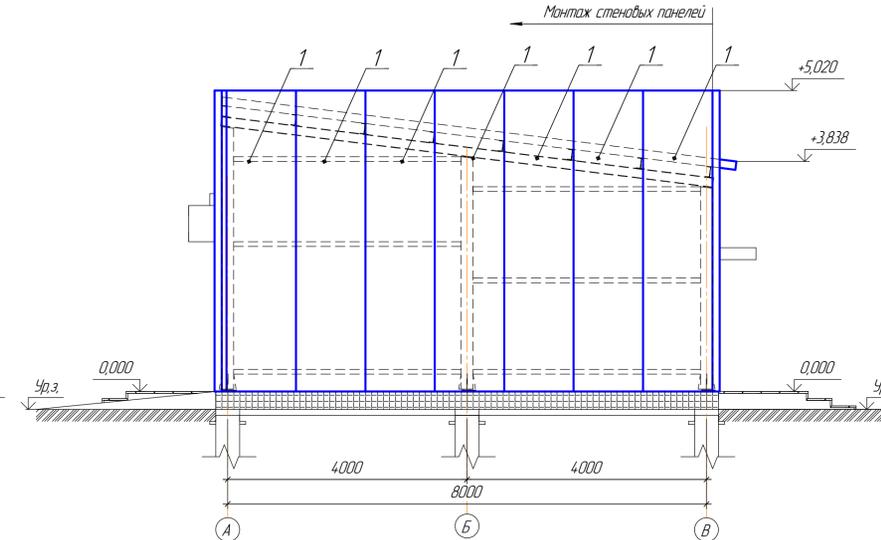

Спецификация стеновых панелей


Поз.	Обозначение	Наименование	Кол.	Масса ед. из.	Примечание	Итого м2	Итого по разд. м2	
П-1	Панель компани	Техноэнобич-С 120	27		L=5020	157,23		
П-2	Сэндвич панель Уфа	Техноэнобич-С 120	2		L=1520	3,53		
П-3		Техноэнобич-С 120	9		L=1920	20,0		
П-4		Техноэнобич-С 120	8		L=600	5,6		
П-5		Техноэнобич-С 120	9		L=700	7,3		
П-6		Техноэнобич-С 120	6		L=2500	17,4		
П-7		Техноэнобич-С 120	15		L=3740	65,1	276,16	
П-8		Техноэнобич-С 60	1		L=4770	5,53		
П-9		Техноэнобич-С 60	1		L=4615	5,35		
П-10		Техноэнобич-С 60	1		L=4470	5,2		
П-11		Техноэнобич-С 60	1		L=4325	5,01		
П-12		Техноэнобич-С 60	1		L=4180	4,85		
П-13		Техноэнобич-С 60	1		L=4036	4,68		
П-14		Техноэнобич-С 60	1		L=3890	4,5	35,12	
П-15		Техноэнобич-Н 140	24		L=8650	240,8	240,8	
Доборные элементы								
Наружные элементы							85	85
Саморезы								
Саморез кровельный с резиновой шайбой сверлоконечный E-VS VOHR 3 HT 19 5,5 x 150 (для крепления с/п S120-140 мм)							775	
Саморез кровельный с резиновой шайбой сверлоконечный E-VS VOHR 3 HT 19 5,5 x 80 (для крепления с/п S50 мм)							53	
Саморез кровельный с резиновой шайбой сверлоконечный E-VS VOHR 3 HT 19 5,5 x 40 (для крепления фасонного элемента)							130	

Б-Б

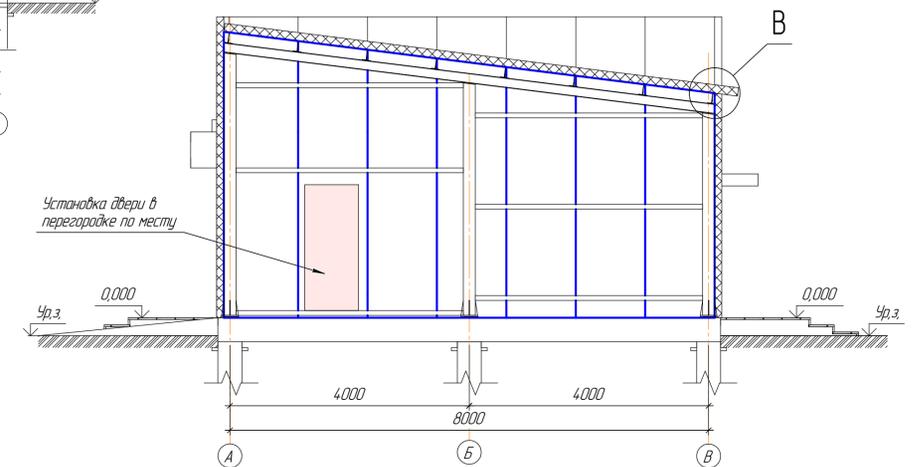

04-10-АС					
ЗАО "Татанка"					
Исполн.	Дизайн	Проект	Исполн.	Лист	Листов
Проект	Проект	Проект	Проект	1	3
Пункт шиномонтажа				Фасады	
				ООО "УМЗ-Н"	






План на отгм 3,000

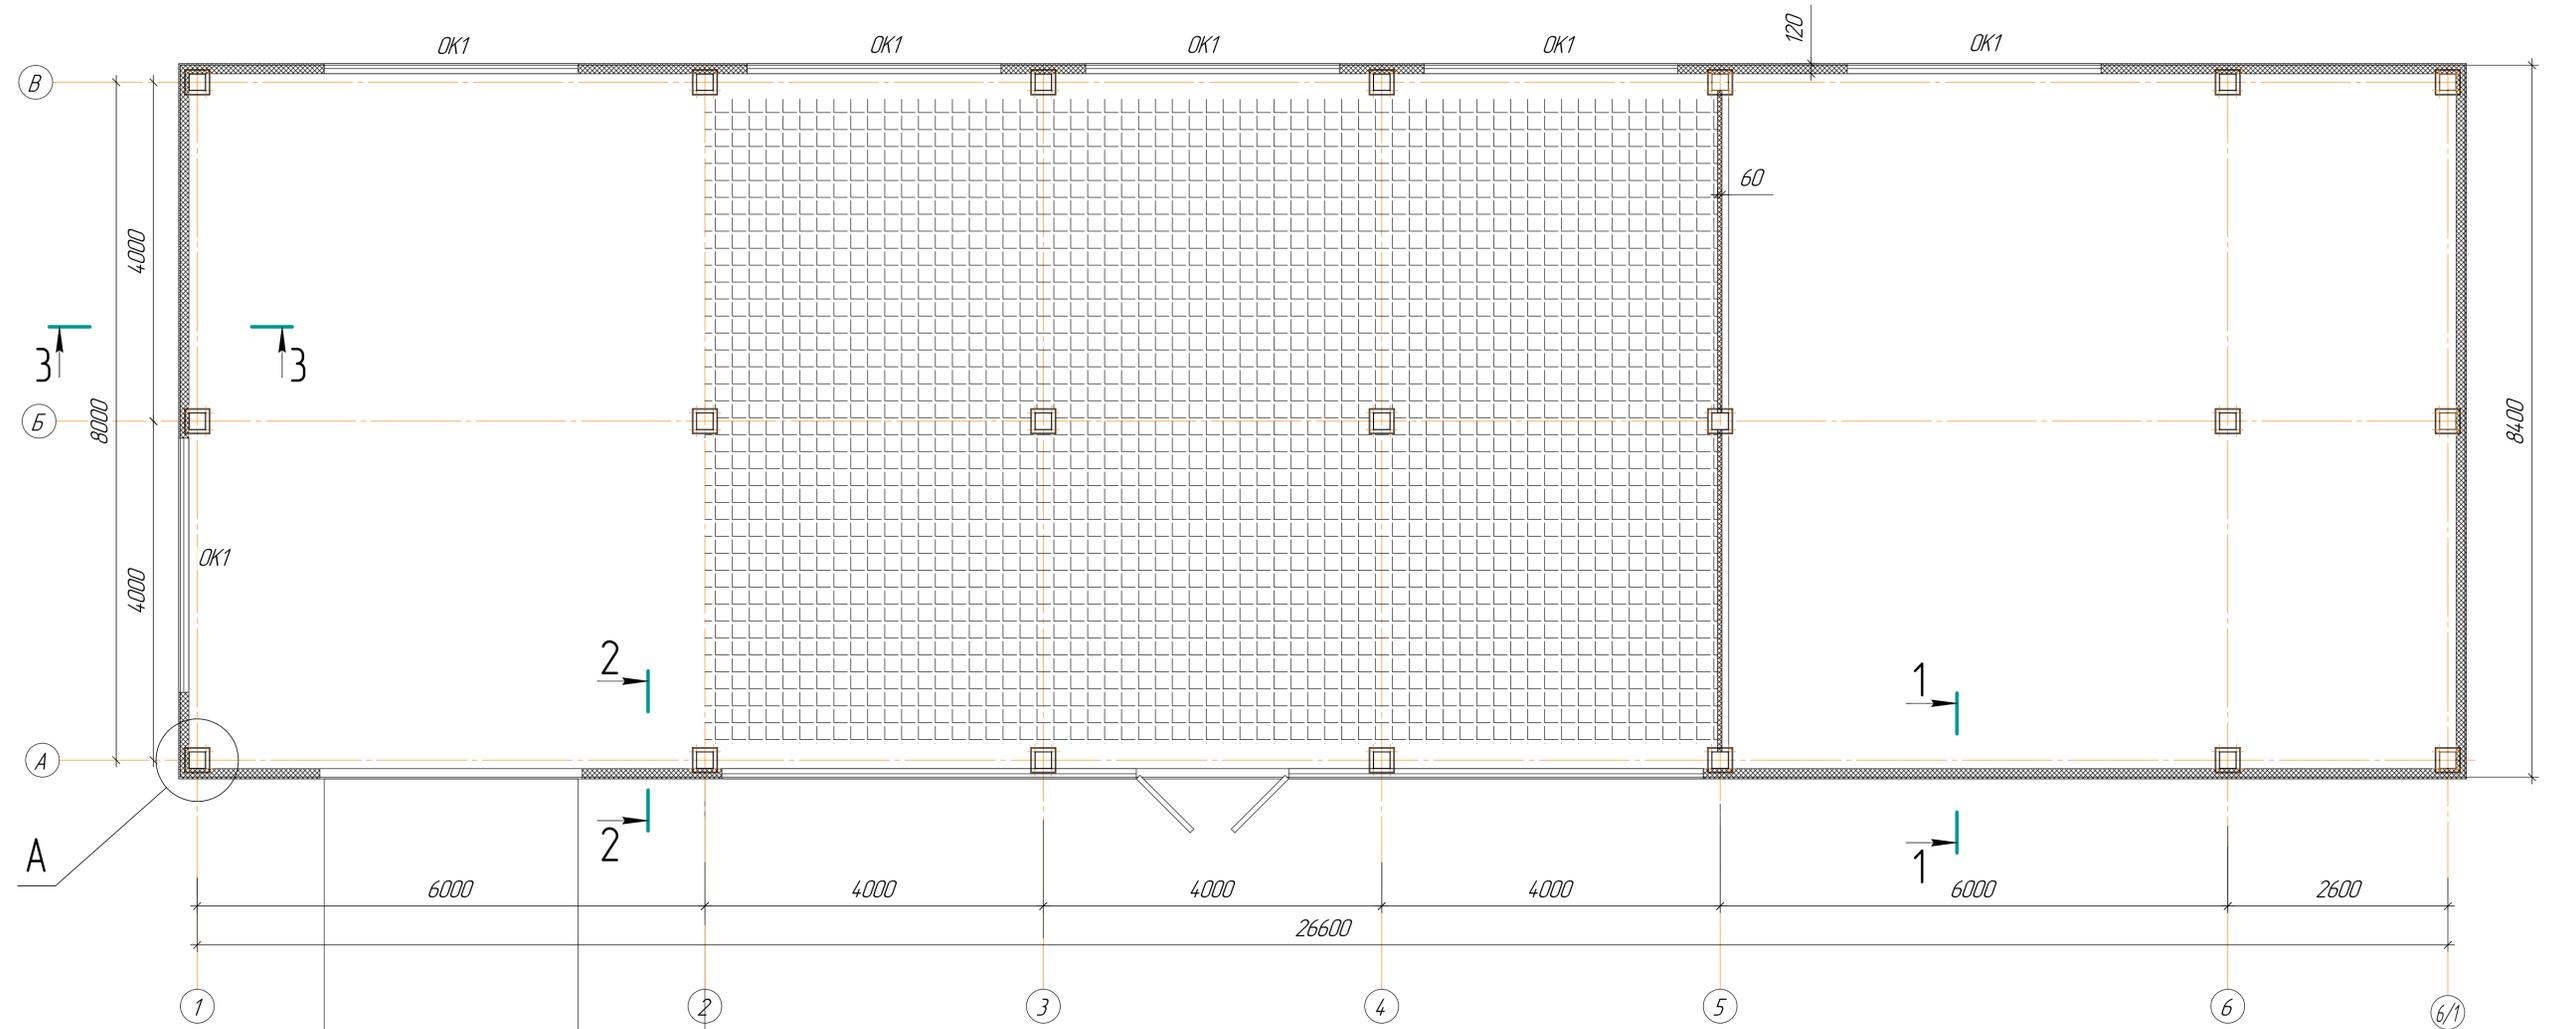

Составлено

№40, № 10/2017, План-и схема, Вземане №8, №

						04-10-АС			
						ЗАО "Тазанка"			
Изм.	Кол.	Лист	№рек.	Подп.	Дата	Пункт шинмонтажа	Станд.	Лист	Листов
Разработ.	Зайнуллин				8.09.2017			2	3
Проб.	Нурисламов				8.09.2017				
Н.Контр.	Решетников				8.09.2017	План на отгм 3,000			
Утв.	Васильев				8.09.2017				000 "УМЗ-Н"

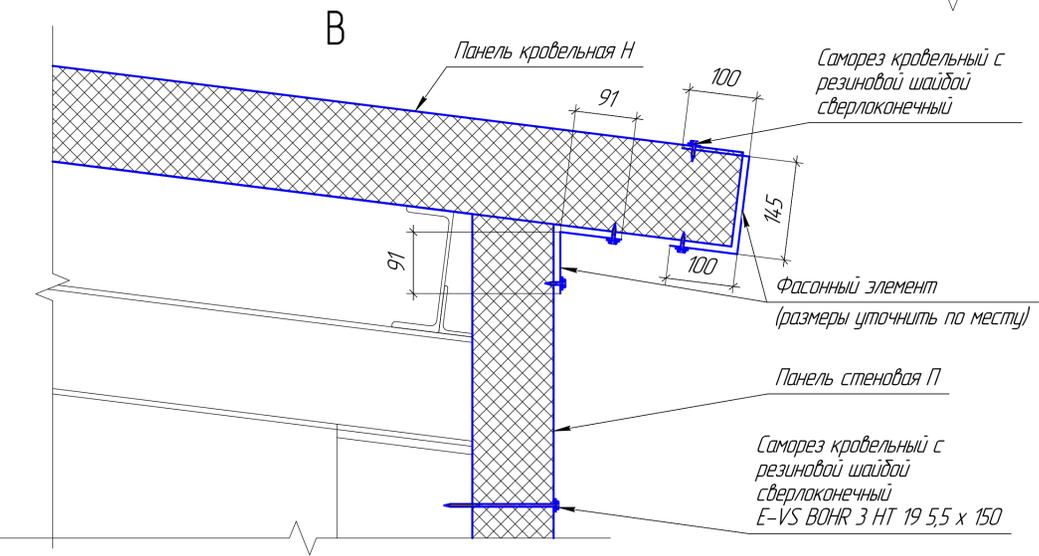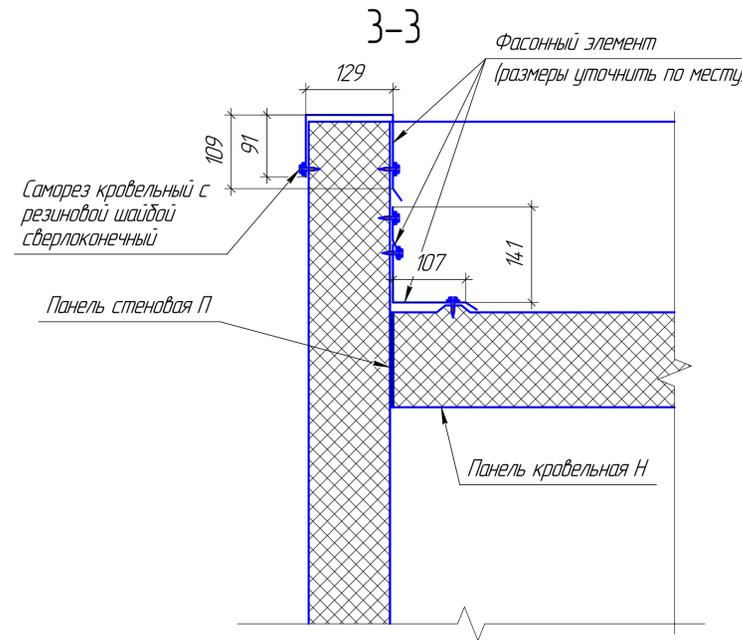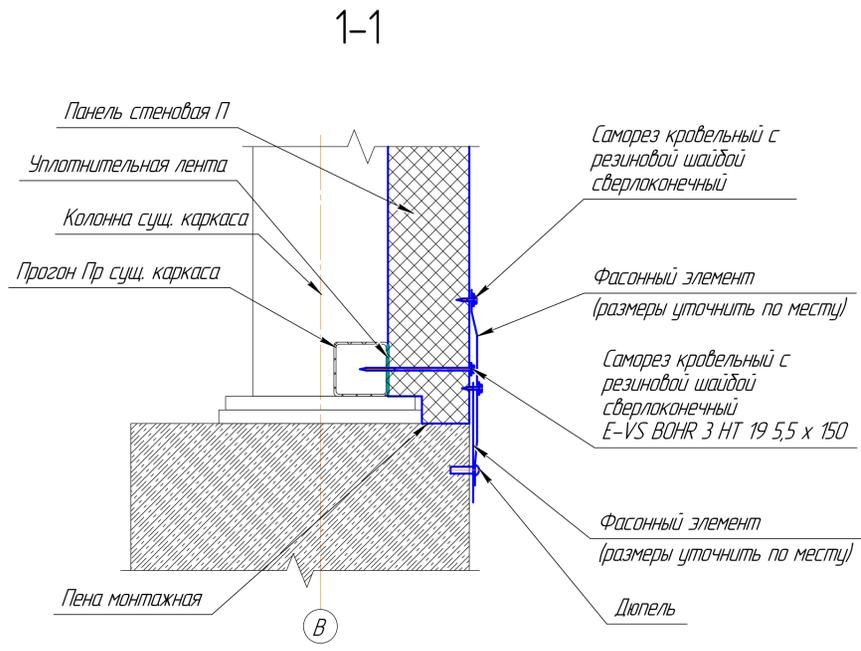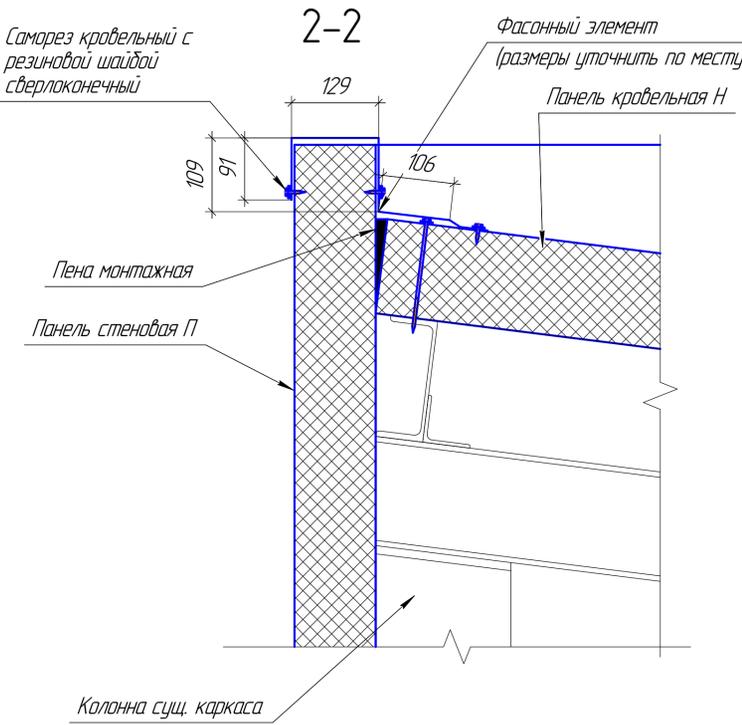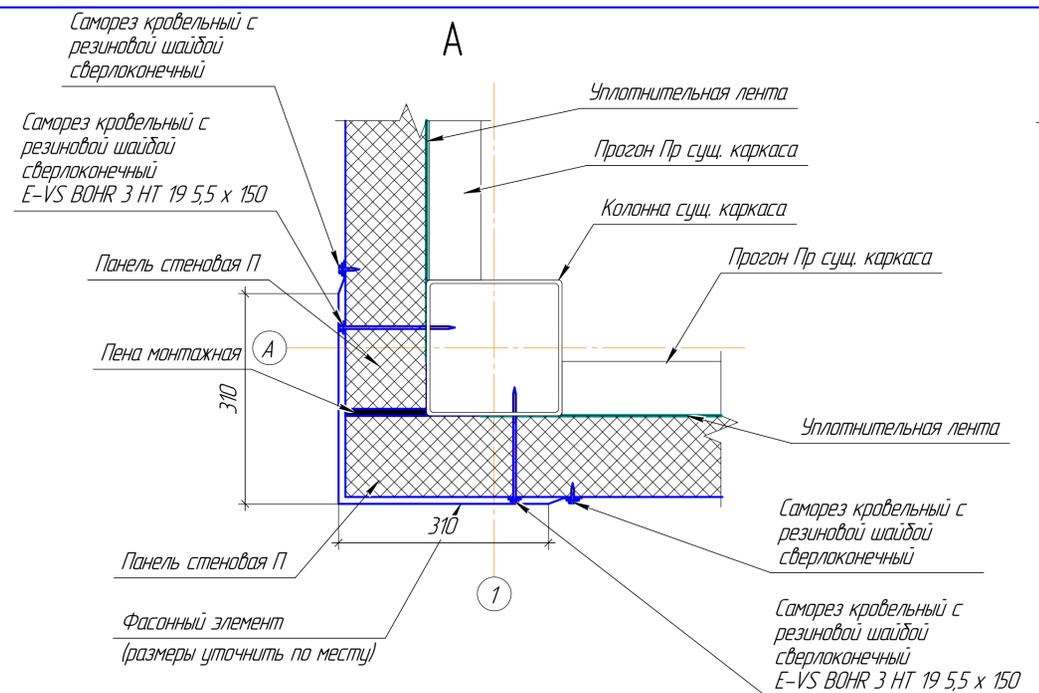

Спецификация элементов заполнения проемов

Поз.	Обозначение	Наименование	Кол.	Масса ед.к2	Примечание
Дверной блок					
Д-1п	индивид.изготовл.	разм.2400(н)х900мм	1		уплотнения в притворах
Д-2	индивид.изготовл.	разм.2400(н)х900мм	1		уплотнения в притворах
Д-3	индивид.изготовл.	разм.2100(н)х900мм	1		уплотнения в притворах
Д-3л	индивид.изготовл.	разм.2100(н)х900мм	1		наружные металлические
Д-4	индивид.изготовл.	разм.2400(н)х1800мм	1		уплотнения в притворах наружные, металлич. остекленные
Оконный блок					
О-1	индивид.изготовл.	разм.600(н)х3000мм	6		
Витражи					
В-1	индивид.изготовл.	разм.2500(н)х4880мм	2		по месту
В-2	индивид.изготовл.	разм.1800(н)х3500мм	1		по месту (одно стекло)
Ворота					
ВР-1	индивид.изготовл.	разм.3500(н)х3100мм	1		секционные
Фрамуги					
Ф-1	индивид.изготовл.	разм.600(н)х1800мм	1		

Составлено
 Проверено
 Листы в альбоме
 № документа
 № листа

04-10-АС				
ЗАО "Тазанка"				
Изм.	Кол.	Лист	№ док.	Дата
Разработ	Зайнуллин			6.09.2001
Проб.	Нурисламов			6.09.2001
Пункт шиномонтажа				
Страницы	Лист	Листов		
	3	3		
Н.Контр.	Решетников			6.09.2001
Утв.	Васильев			6.09.2001
Узел примыкания Спецификация элементов заполнения проемов				
ООО "УМЗ-Н"				