

Здание 12x24
 08-2019-АС
 2016 г.

Ведомость основных комплектов рабочих чертежей		
Обозначение	Наименование	Примечание
08-2019-АС	Архитектурно строительное решение	

Ведомость ссылочных и прилагаемых документов		
Обозначение	Наименование	Примечание
СНиП 3.03.01-87*	Несущие и ограждающие конструкции.	
СНиП 2.02.01-83*	Основания зданий и сооружений	


Ведомость рабочих чертежей основного комплекта		
Лист	Наименование	Примечание
1	Заглавный лист. Ведомость рабочих чертежей основного комплекта, ведомость документов.	
2	План на отм 0,000 Фасады в осях	

По состоянию на 08.2019


						08.19			
						ООО РОСМЕТ			
Изм.	Кол-во	Лист	№ док.	Подп.	Дата	Здание 12x24	Стадия	Лист	Листов
Разраб		Гареев			23.01.2019				1
Проб		Зайнуллин			23.01.2019				
НюКонтр		Нурисламов			23.01.2019	Заглавный лист. Ведомость рабочих чертежей основного комплекта, ведомость документов		ООО "УМЗ"	

Согласовано
 Взам инв. №
 Подп. и дата
 Инв. № подл.


План раскладки стеновых панелей по 1-5

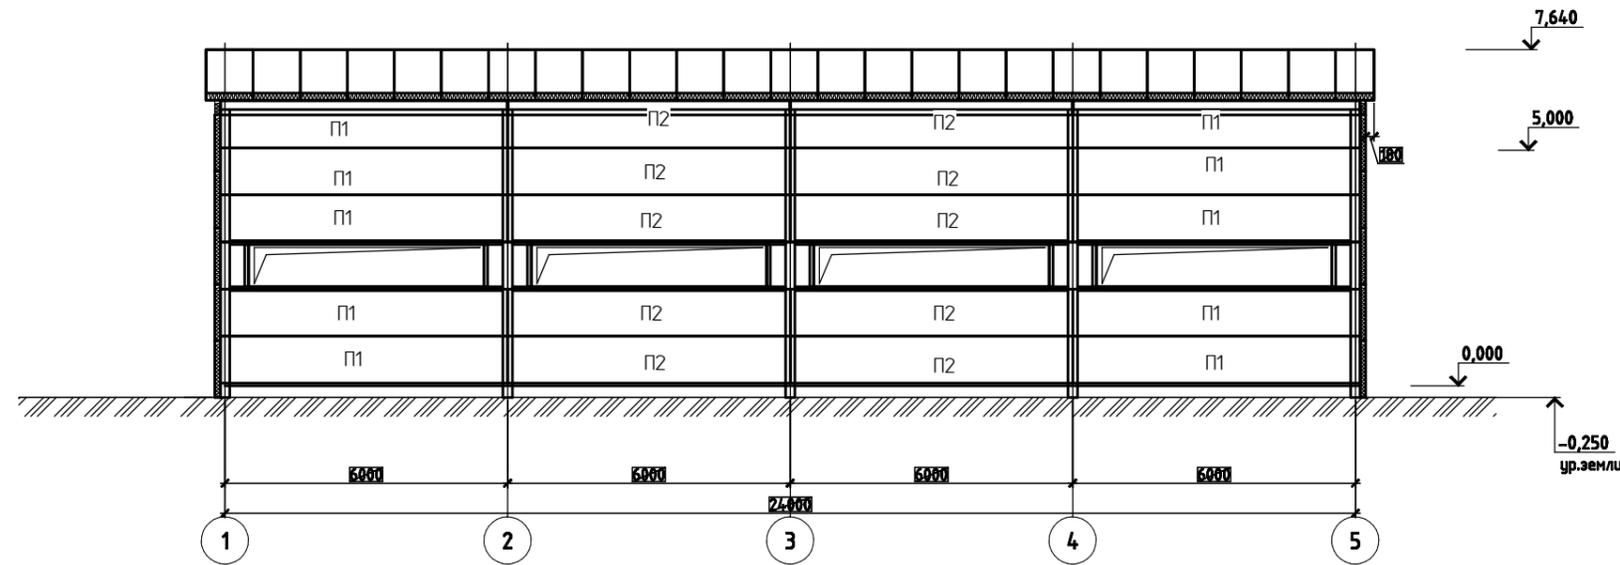


План раскладки стеновых панелей по А-Б

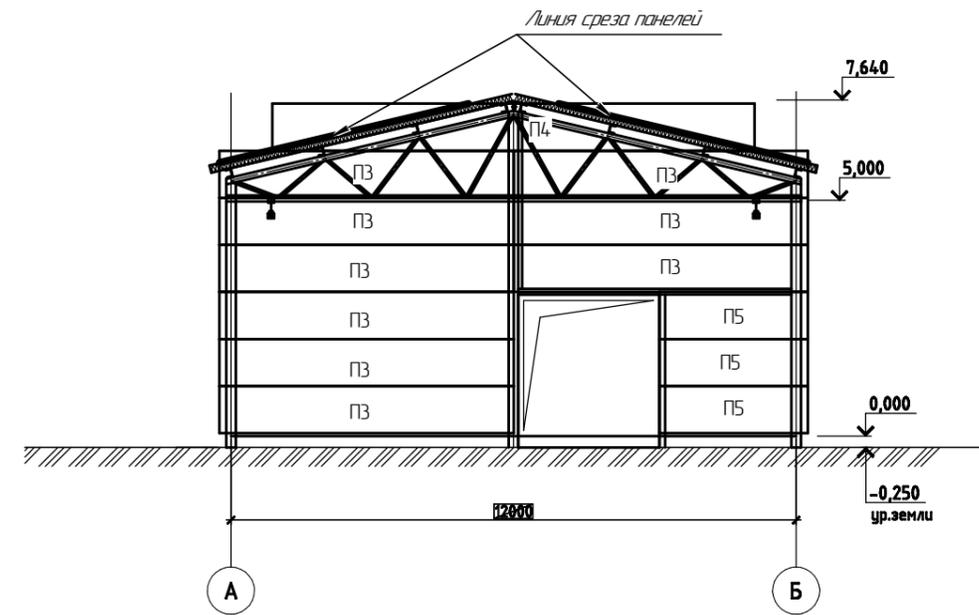

План раскладки стеновых панелей по 5-1

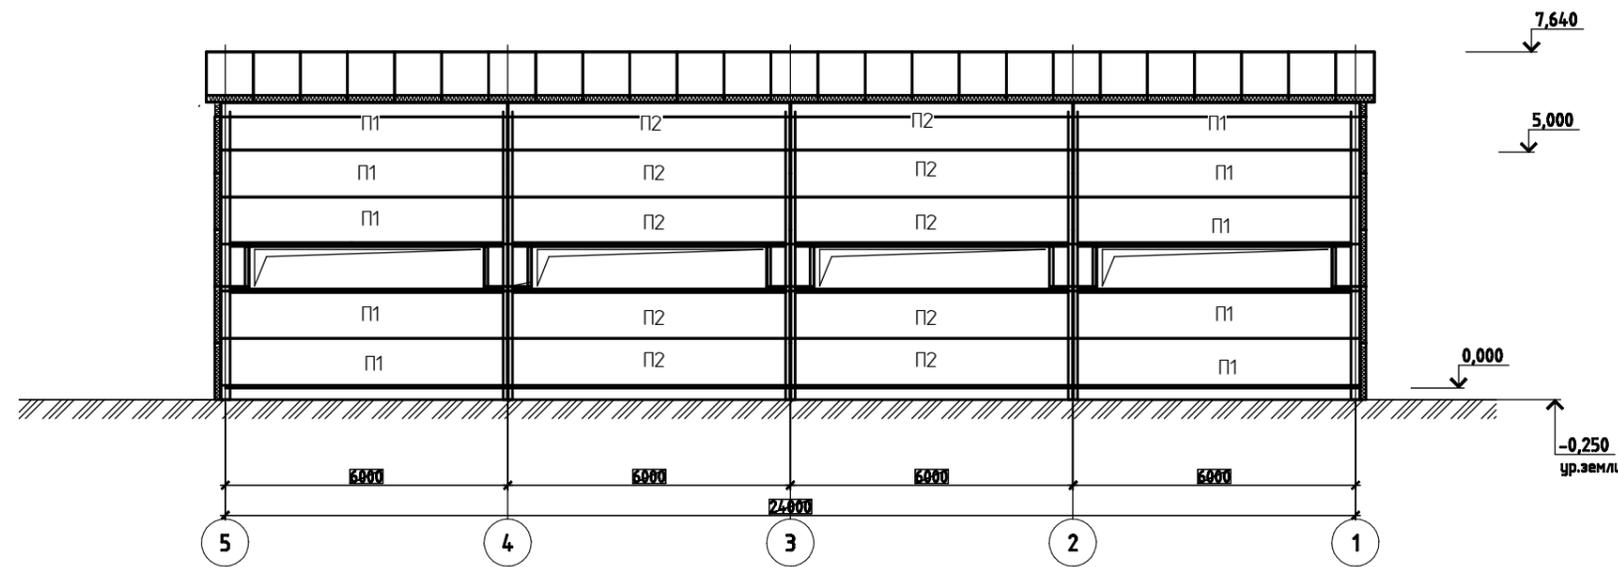

План раскладки стеновых панелей по Б-А

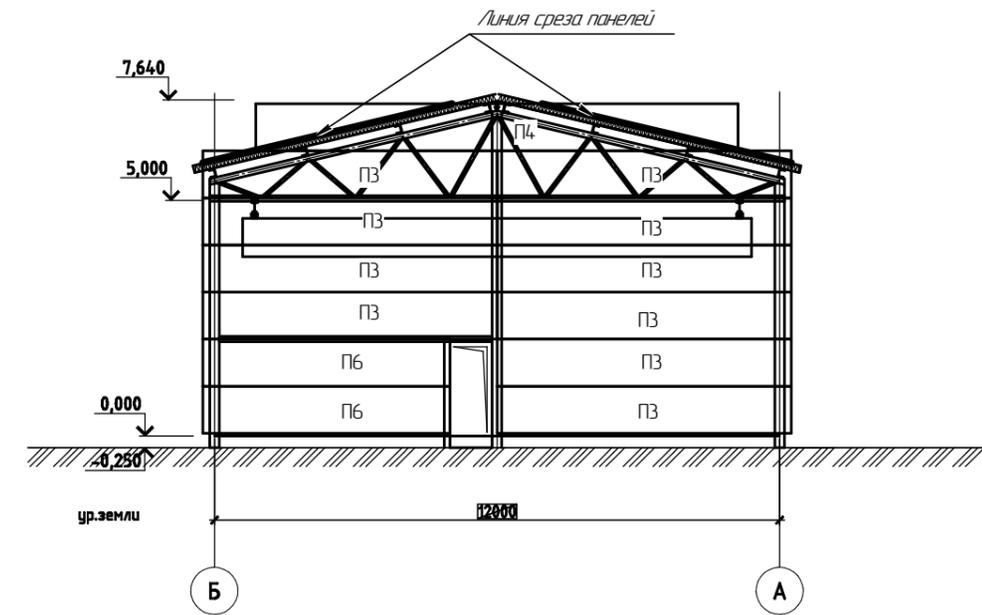

Спецификация

Поз.	Обозначение	Наименование	Кол. шт.	Масса кг/м2	Примечание
П1		Панель профлист НС-44-6100 0.55-s PE RAL7004/RAL9003	20		122 м2
П2		Панель профлист НС-44-6000 0.55-s PE RAL7004/RAL9003	20		120 м2
П3		Панель профлист НС-44-6250 0.55-s PE 7004/RAL9003	19		119 м2
П4		Панель профлист НС-44-10250 0.55-s PE RAL/RA L7004/RAL9003	2		20,5 м2
П5		Панель профлист НС-44-3150 0.55-s PE RAL/RAL7004/RAL9003	3		9,45 м2
П6		Панель профлист НС-44-5250 0.55-s PE RAL/RAL7004/RAL9003	2		10,5 м2
П7		Панель профлист НС-75-6600 0.55-s PE RAL/RAL7004/RAL9003	50		330 м2
		Доборные элементы У1(наруж, эл, канька), У8(наш, наруж, угла), У19(наш, стыка, панелей), У15(наш, внутр, угла), У6(наш, внутр, карниза), У5(наш, парапета), У6(маска панели), У9(нащельник цоколя).			160 м2
		Саморез 6,3/5,5x200 св. 12,5/шмш/цинк.	1100		

- Общие указания см. на л. 1.
- Ограждающие конструкции здания:
- стены - профлист нс 44
- кровля - профлист н 75
- Кровельные панели крепить кровельными самонарезающими шурупами SFS длиной не менее 80 мм в каждый стропильный прогон не менее 2 креплений на одну панель.
- Стеновые панели крепить самонарезающими шурупами SFS длиной не менее 100 мм к колоннам каркаса и стойкам фахверка. Количество креплений на одну панель - не менее 8
- Фасонные элементы крепить самонарезающими винтами 4,2x16.
- Зазоры между панелями тщательно заполнить
- Панель "*" учесть при раскросе

						08.19			
						ООО РОСМЕТ			
Изм.	Кол-во	Лист	№ док.	Подп.	Дата	Здание 12x24	Страница	Лист	Листов
Разработ	Гареев				20/02/20		2	2	
Проект	Зайнуллин				20/02/20				
Нач.Контр.	Нурисламов				20/02/20	Фасады в осях	ООО "УМЗ"		