
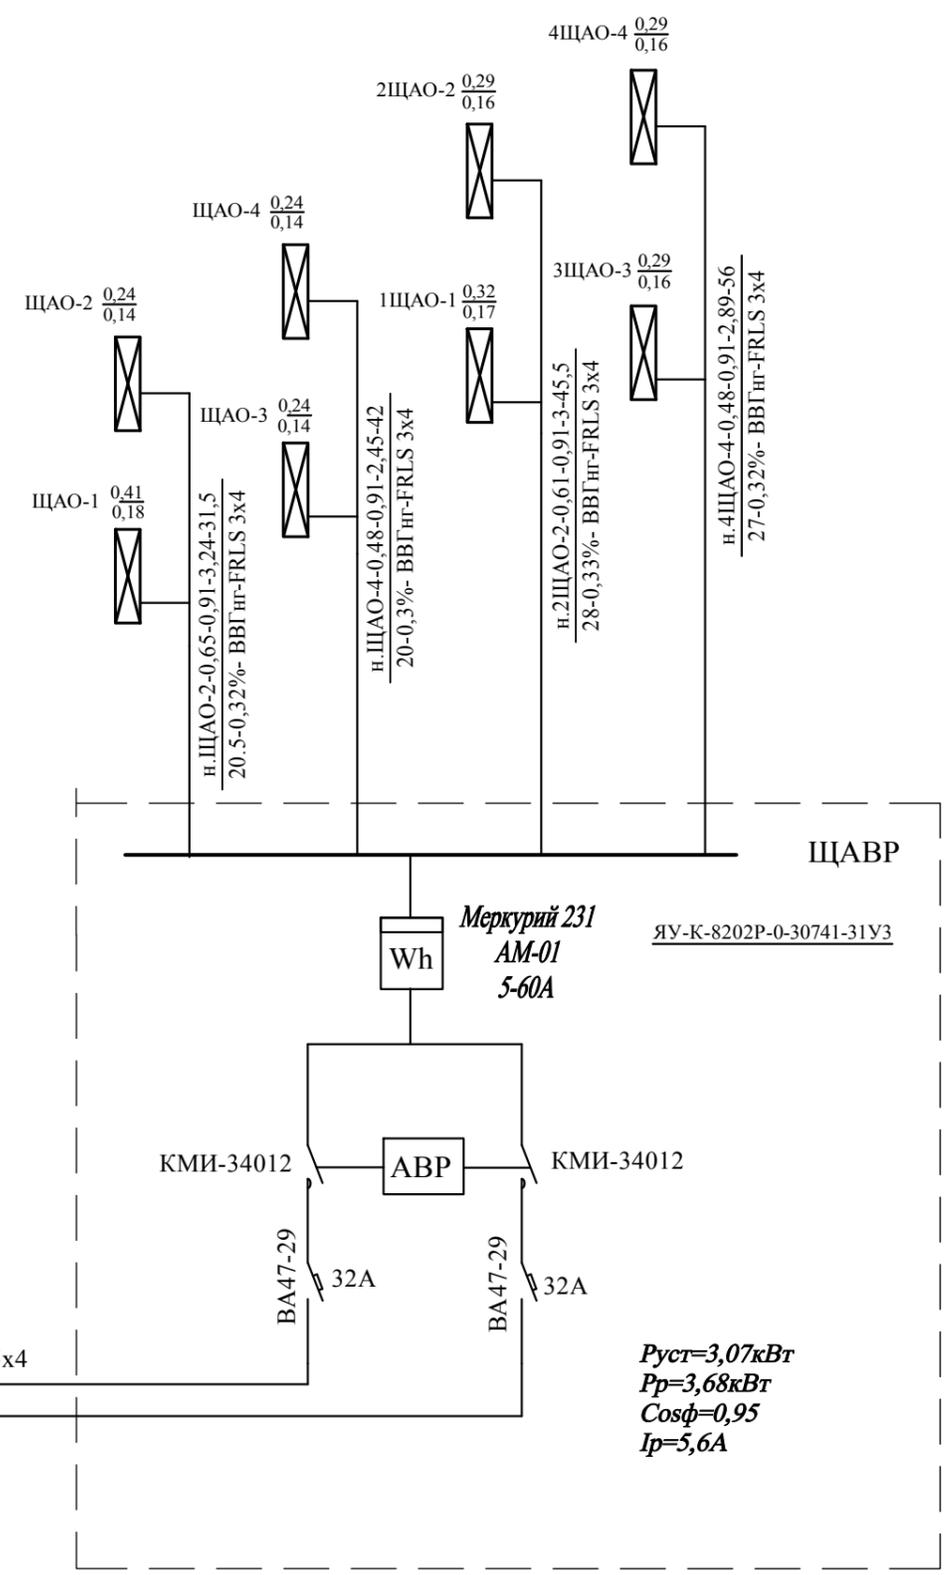


Согласовано

Инд. № подл.	Подпись и дата	Взам. инв. №

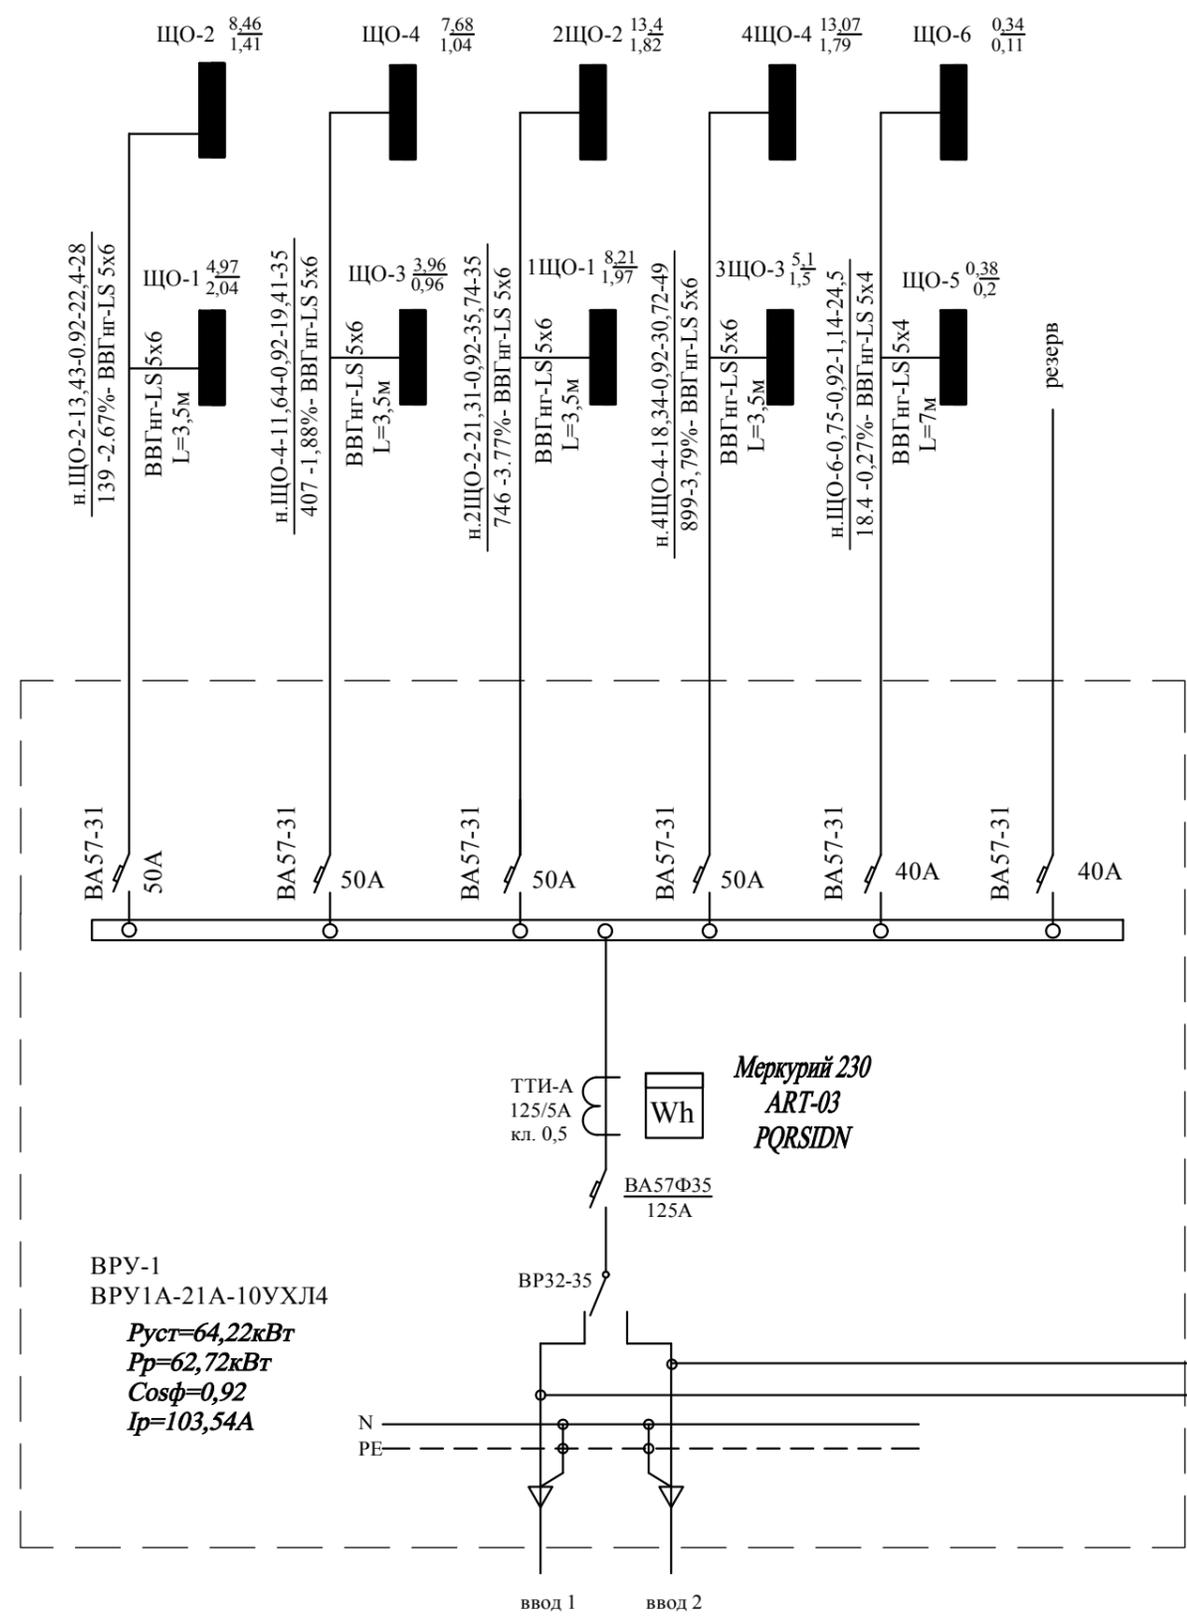

Изм.	Кол.уч.	Лист	Ндок	Подпись	Дата	Капитальный ремонт внутренней электропроводки здания MAOU СОШ расположенного по адресу: г.Белебей, ул.Красная.	Стадия	Лист	Листов
Разраб.							Р	3	
Проверил							ООО "ПСГ"		
Принципиальная схема питающей сети.									