


Согласовано

Взам. инв. №

Подпись и дата

Инв № подл.

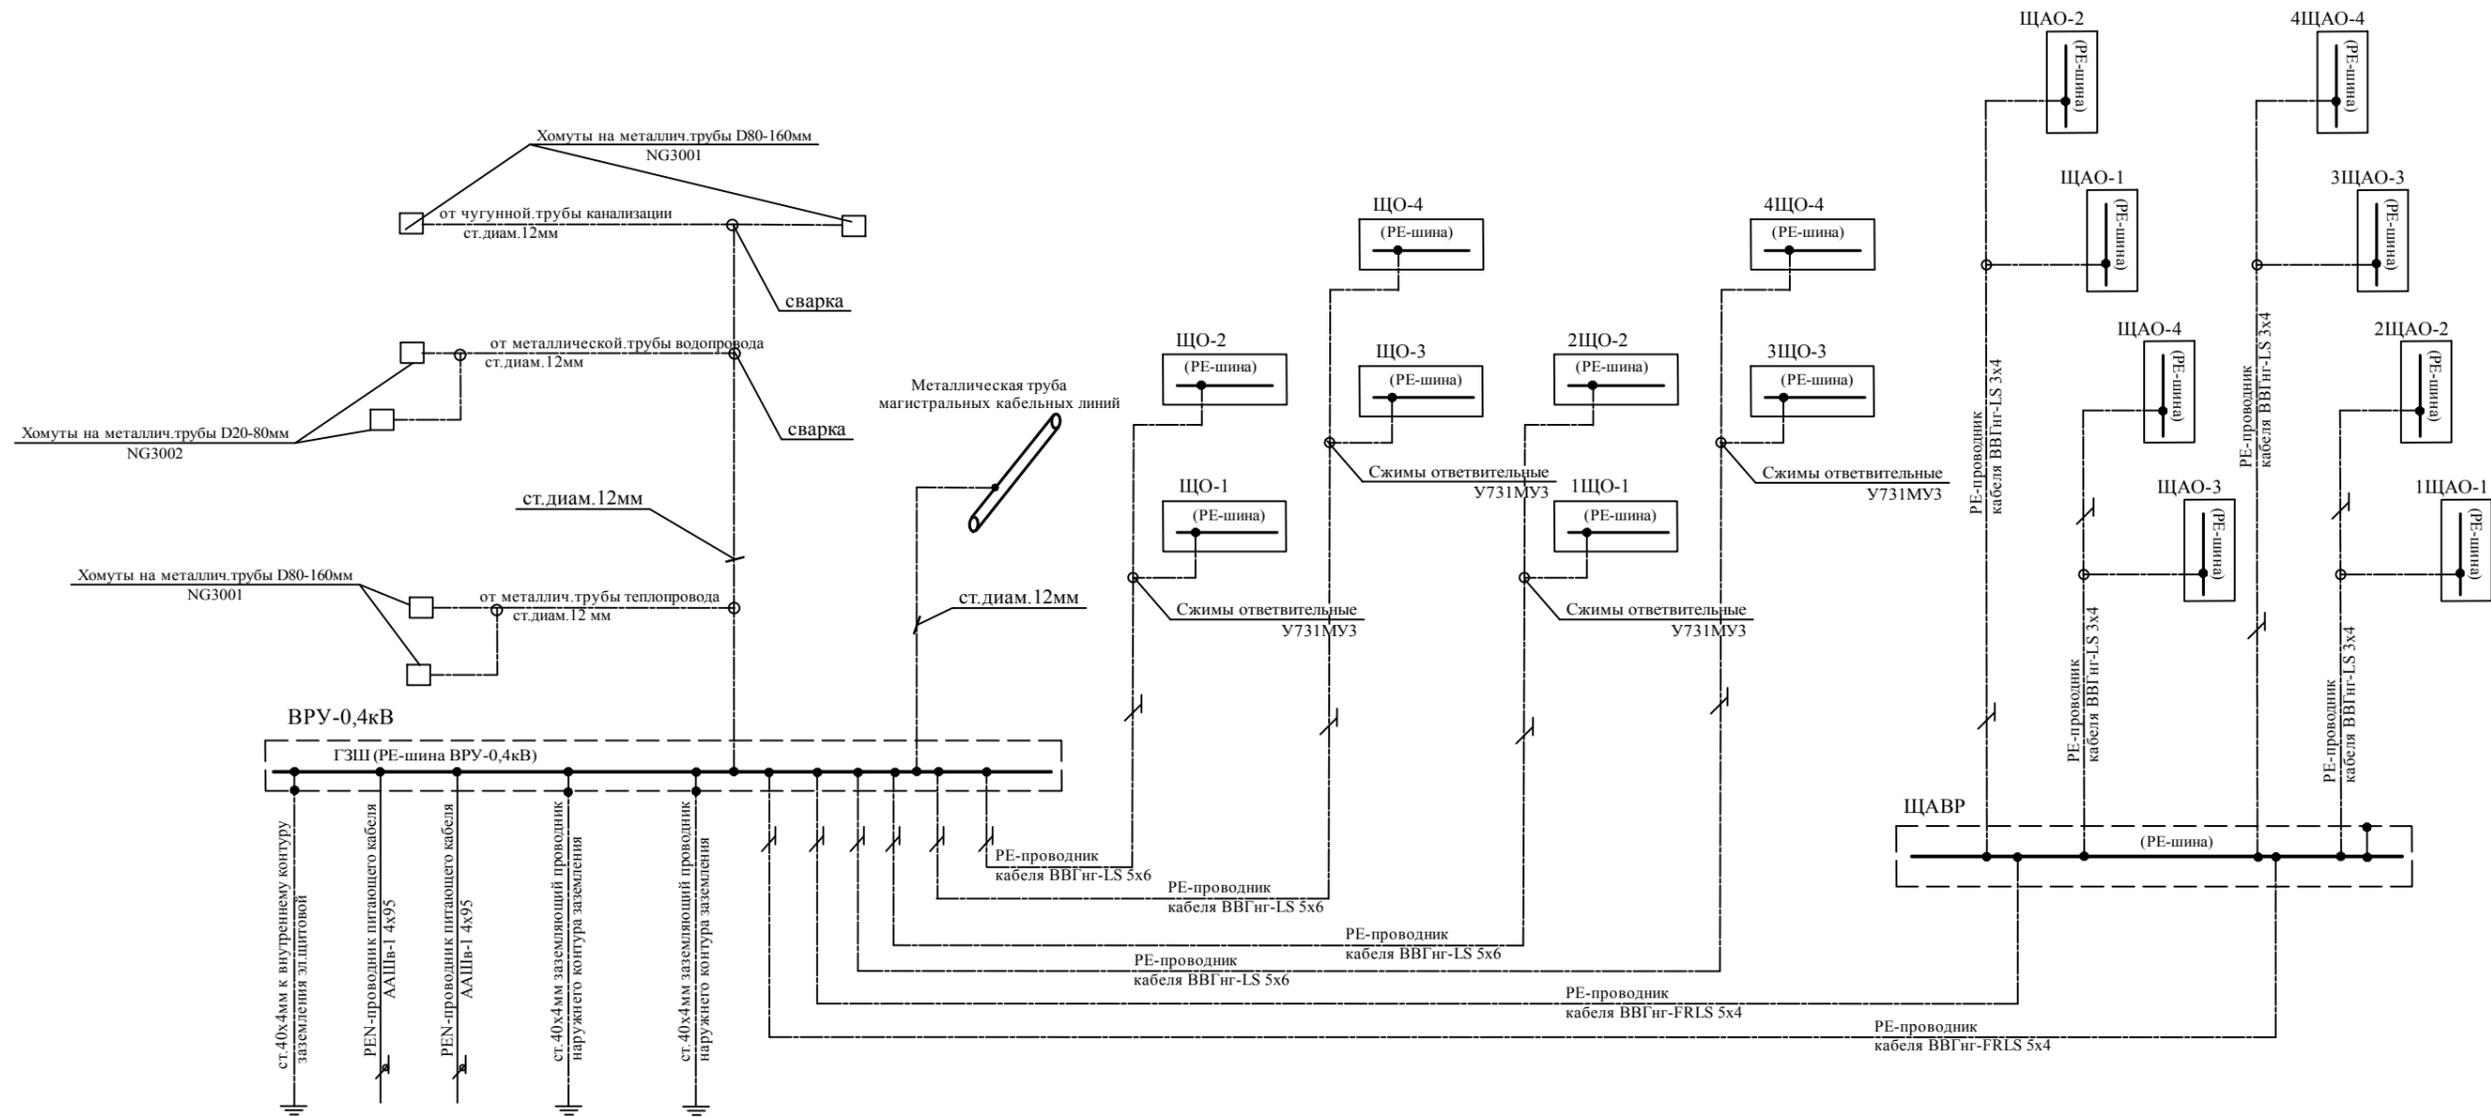

Изм.	Кол.уч.	Лист	Ндок	Подпись	Дата
Разраб.					
ГИП					
Проверил					

Капитальный ремонт внутренней электропроводки здания MAOY COII расположенного по адресу: г.Белебей, ул.Красная.

Капитальный ремонт внутренних электропроводок	Стадия	Лист	Листов
	Р	13	

Дополнительная система уравнивания потенциалов.

ООО "ПСГ"