


1 этаж. Розеточная группа.

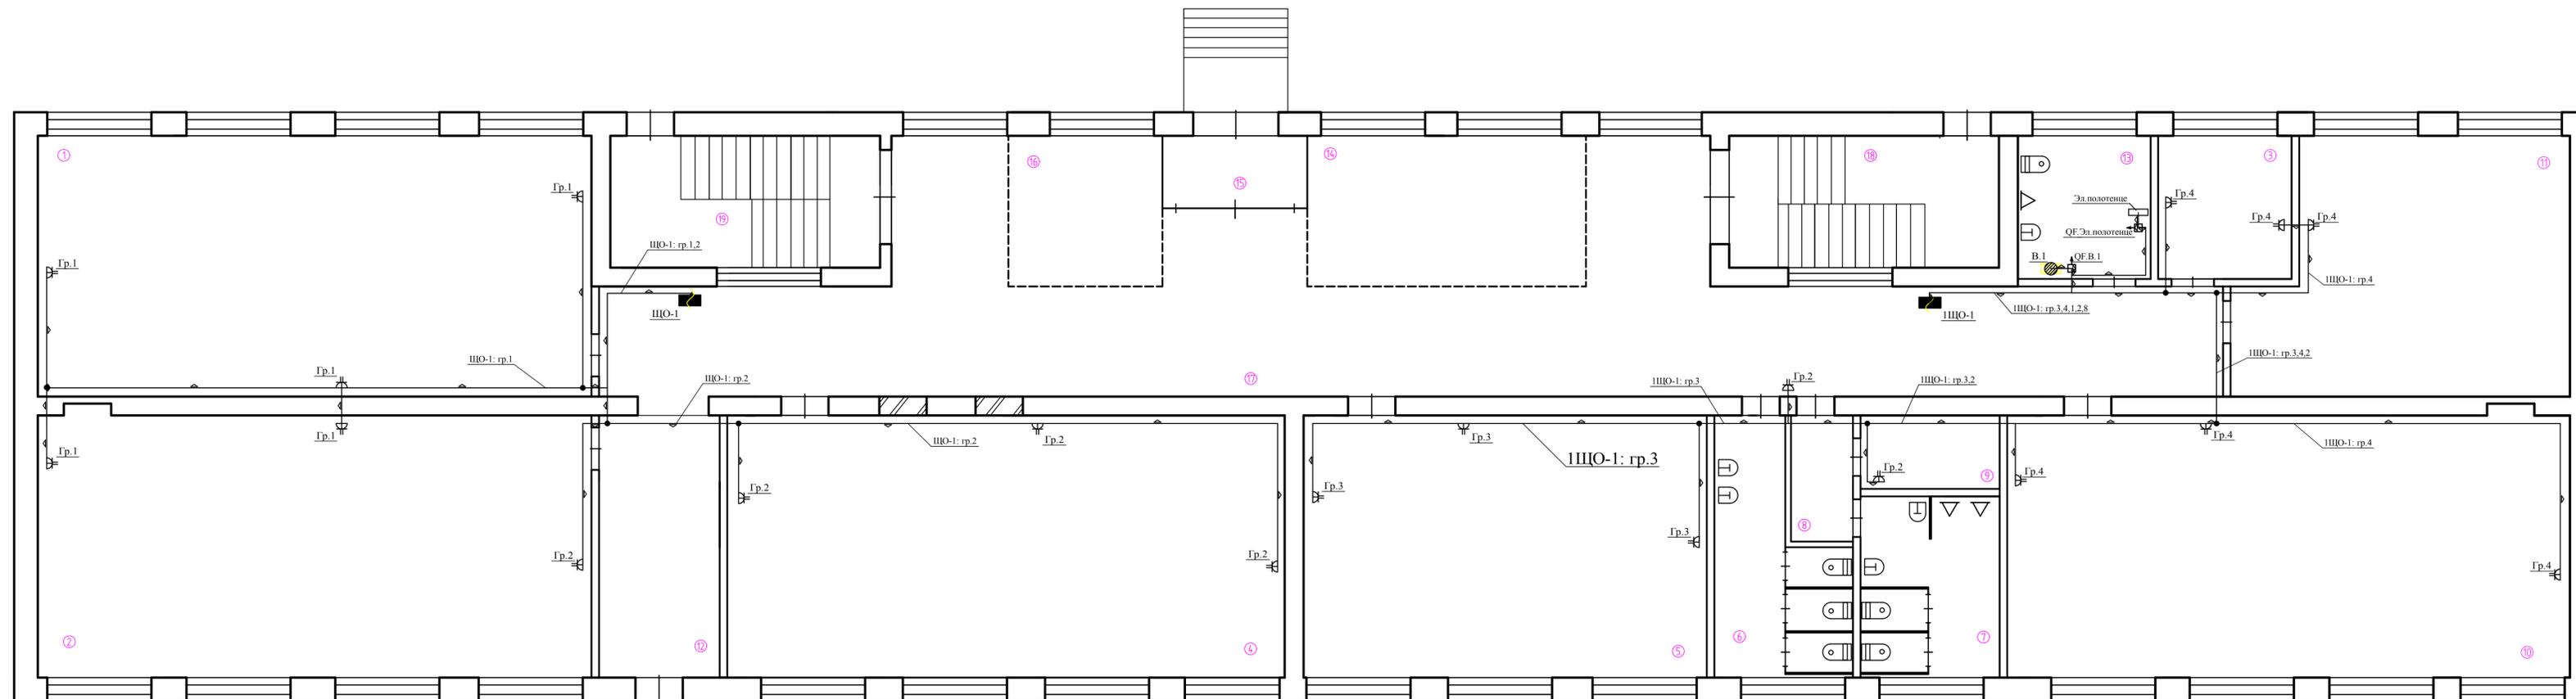

Условные обозначения.

- розетка штепсельная открытой установки сдвоенная.
- водонагреватель электрический.
- автоматический выключатель в пластиковом боксе.
- электросушитель для рук.

Экспликация помещений	
№ по плану	Наименование помещения
1	Учебный класс
2	Учебный класс
3	Кабинет зам.директора
4	Учебный класс
5	Учебный класс
6	Сан.узел для девочек
7	Сан.узел для мальников
8	Коридор
9	Хоз.помещение
10	Учебный класс
11	Библиотека
12	Коридор
13	Сан.узел
14	Гардероб
15	Тамбур
16	Гардероб
17	Коридор
18	Лестничная клетка
19	Лестничная клетка

Капитальный ремонт внутренней электропроводки здания МАОУ СОШ расположенного по адресу: г.Белебей, ул.Красная.					
Изм.	Кол.уч.	Лист	Ндок	Подпись	Дата
Разраб.					
ГИП					
Проверил					
Капитальный ремонт внутренних электропроводок			Стадия	Лист	Листов
План прокладки розеточной сети, 1 этаж.			Р	9	
			ООО "ПСГ"		

Согласовано

Взам. инв. №

Подпись и дата

Инв. № подл.