


Согласовано

Инва. № подл.	Подпись и дата	Взам. инв. №

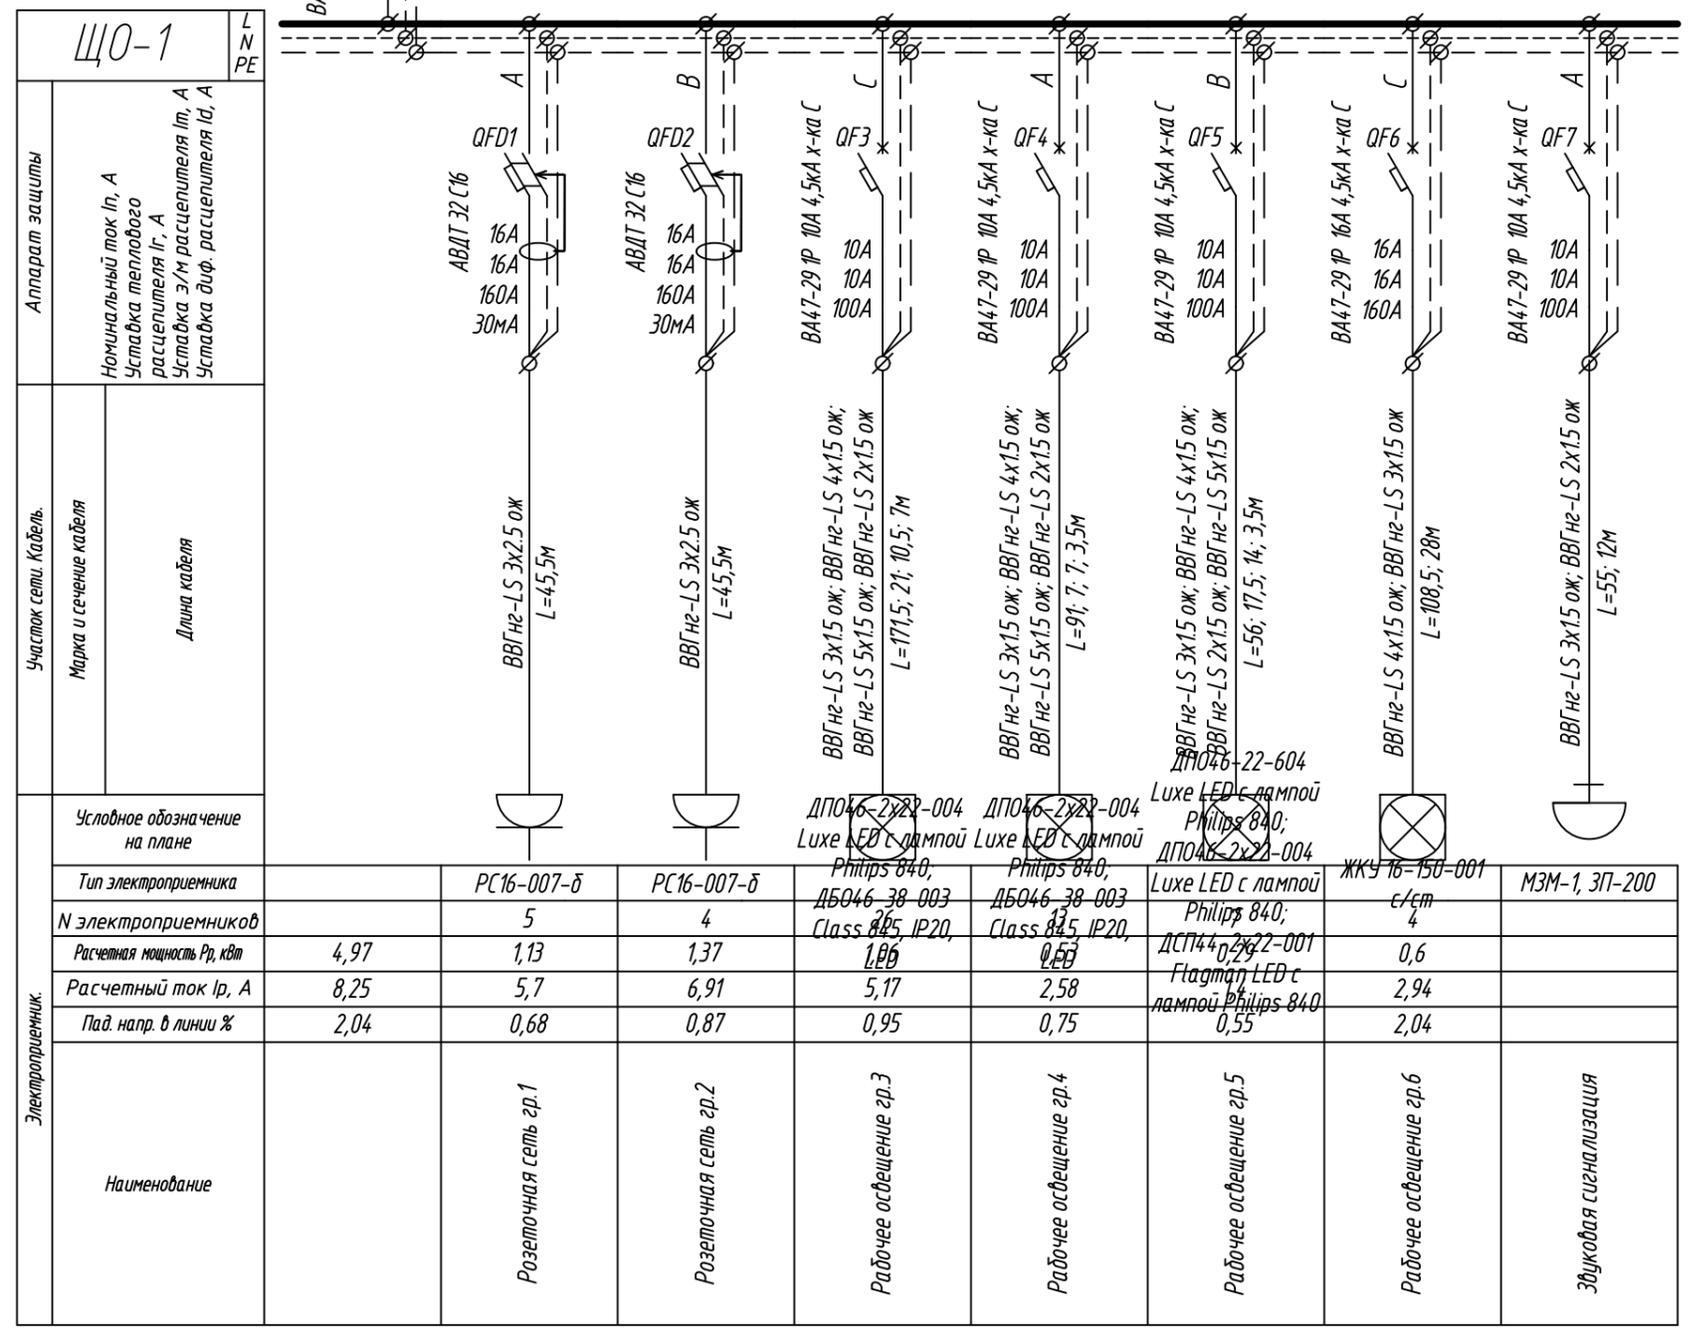

Изм.	Кол.уч.	Лист	Ндок	Подпись	Дата	Капитальный ремонт внутренней электропроводки здания MAOY СОШ расположенного по адресу: г.Белебей, ул.Красная.	Стадия	Лист	Листов	
Разраб.							Капитальный ремонт внутренних электропроводок	Р	13	
Проверил							Принципиальная схема распределительной сети. ЩО-1	ООО "ПСГ"		