


Цокольный этаж.

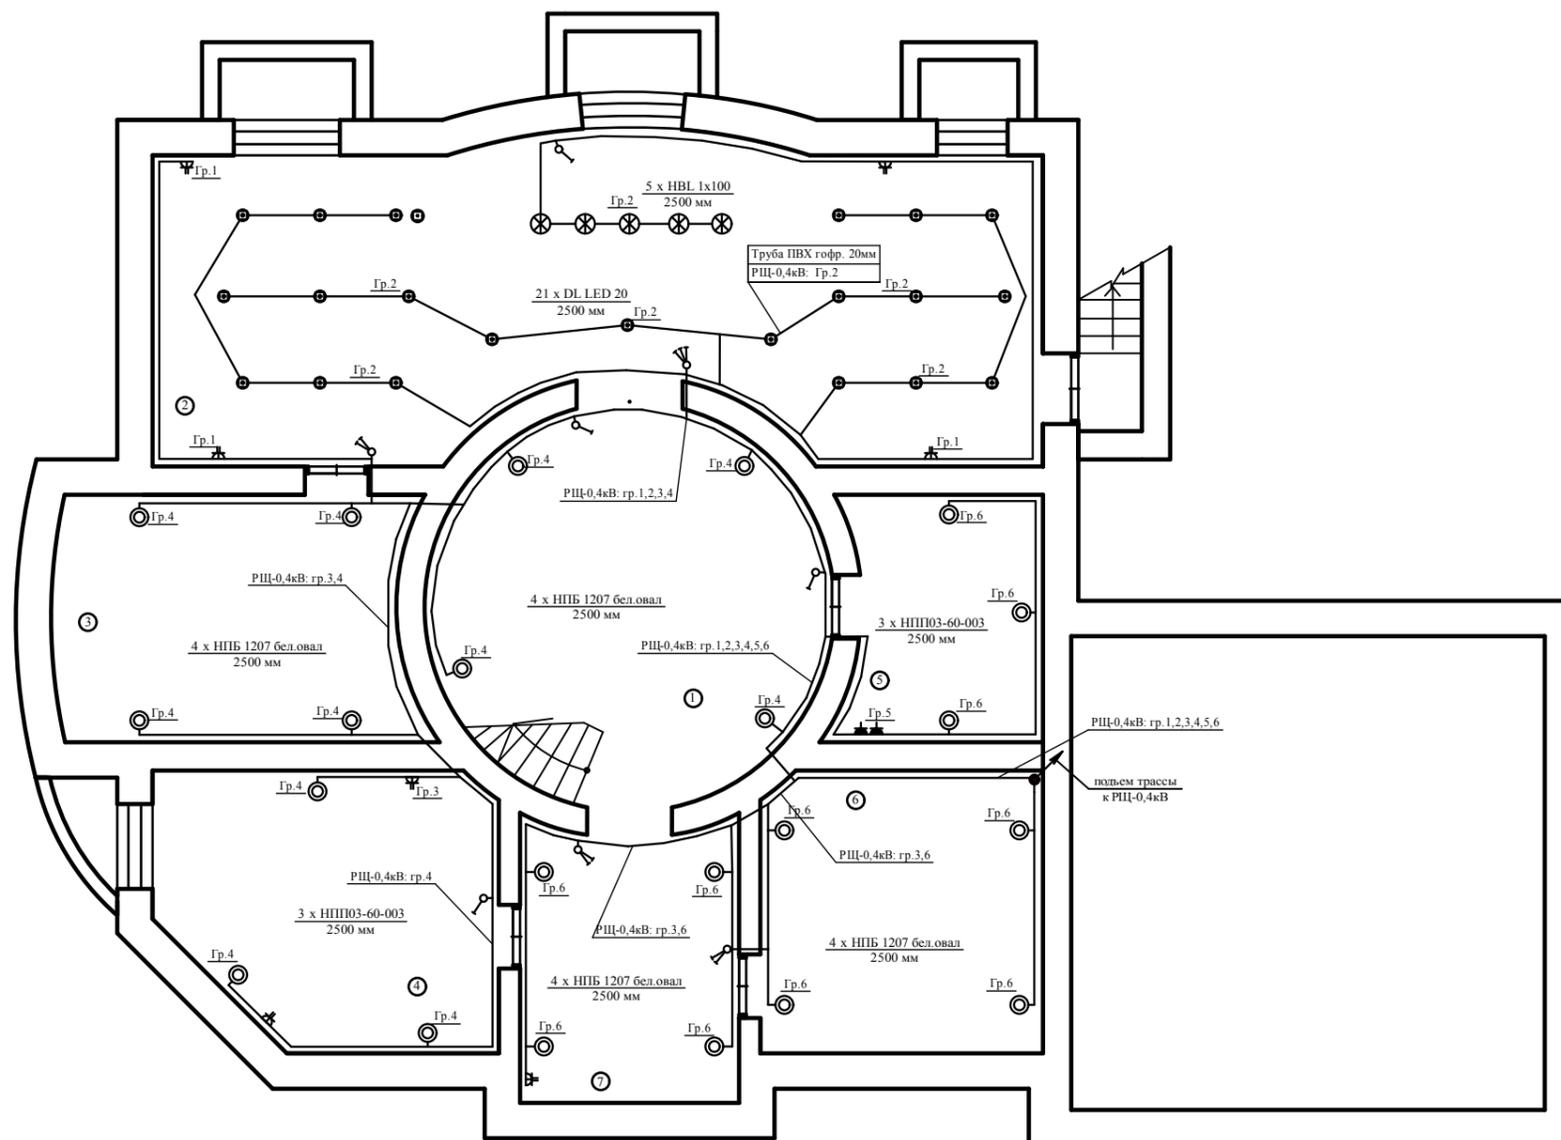

Экспликация помещений		
№ по плану	Наименование помещения	Класс зоны помещения, характеристика среды помещения по ПУЭ
1	Холл	Невысоопасная, Непожароопасная, Нормальная
2	Бильярдная	Невысоопасная, Непожароопасная, Нормальная
3	Кладовая	Невысоопасная, П-Па, Нормальная
4	Комната отдыха	Невысоопасная, Непожароопасная, Нормальная
5	Котельная	Невысоопасная, Непожароопасная, Влажная
6	Хоз.блок	Невысоопасная, Непожароопасная, Нормальная
7	Коридор	Невысоопасная, Непожароопасная, Нормальная

Примечание.

1. Электропроводка групповых линий распределительной сети выполняется пятижильными и трехжильными кабелями с медными жилами типа ВВГнг-LS.
2. Прокладку кабельных линий до электроприемников выполнить под слоем штукатурки, до светильников - в гибких ПВХ-трубах за обшивкой подвесного потолка.
3. Места перехода кабелей через стены, перегородки, межэтажные перекрытия должны иметь уплотнения в соответствии с требованиями ГОСТ Р 50571.15 и 2.1 ПУЭ. Для обеспечения возможности смены электропроводки проход кабелей и проводов в защитной оболочке должен быть не менее огнестойкости строительной конструкции, в которой он выполнен. Зазоры между кабелями и трубой или коробом следует заделывать легкоудаляемой массой из негорящего материала. Допускается прокладывать кабели и провода в защитной оболочке через строительные конструкции в специально выполненных отверстиях.
4. Штепсельные розетки установить на высоте не более 1м от уровня чистого пола (ПУЭ изд.7 п.6.6.30), расстояние до трубопроводов должно быть не менее 0,5м. Выключатели для светильников общего освещения установить на высоте от 0,8 до 1,7м от уровня чистого пола.

						96-2016 ЭОМ			
						Электроснабжение жилого дома расположенного по адресу : г.Белебей, ул.Ленина			
Изм.	Кол.уч.	Лист	Ндок	Подпись	Дата	Иванов А.А.	Стадия	Лист	Листов
Разраб.		Красильников					Р	7	
ГИП									
Проверил						План расположения розеточной и осветительной сети цокольного этажа.		ООО "ПСГ"	

Согласовано

Взам. инв. №

Подпись и дата

Инв № подл.