


1 этаж.

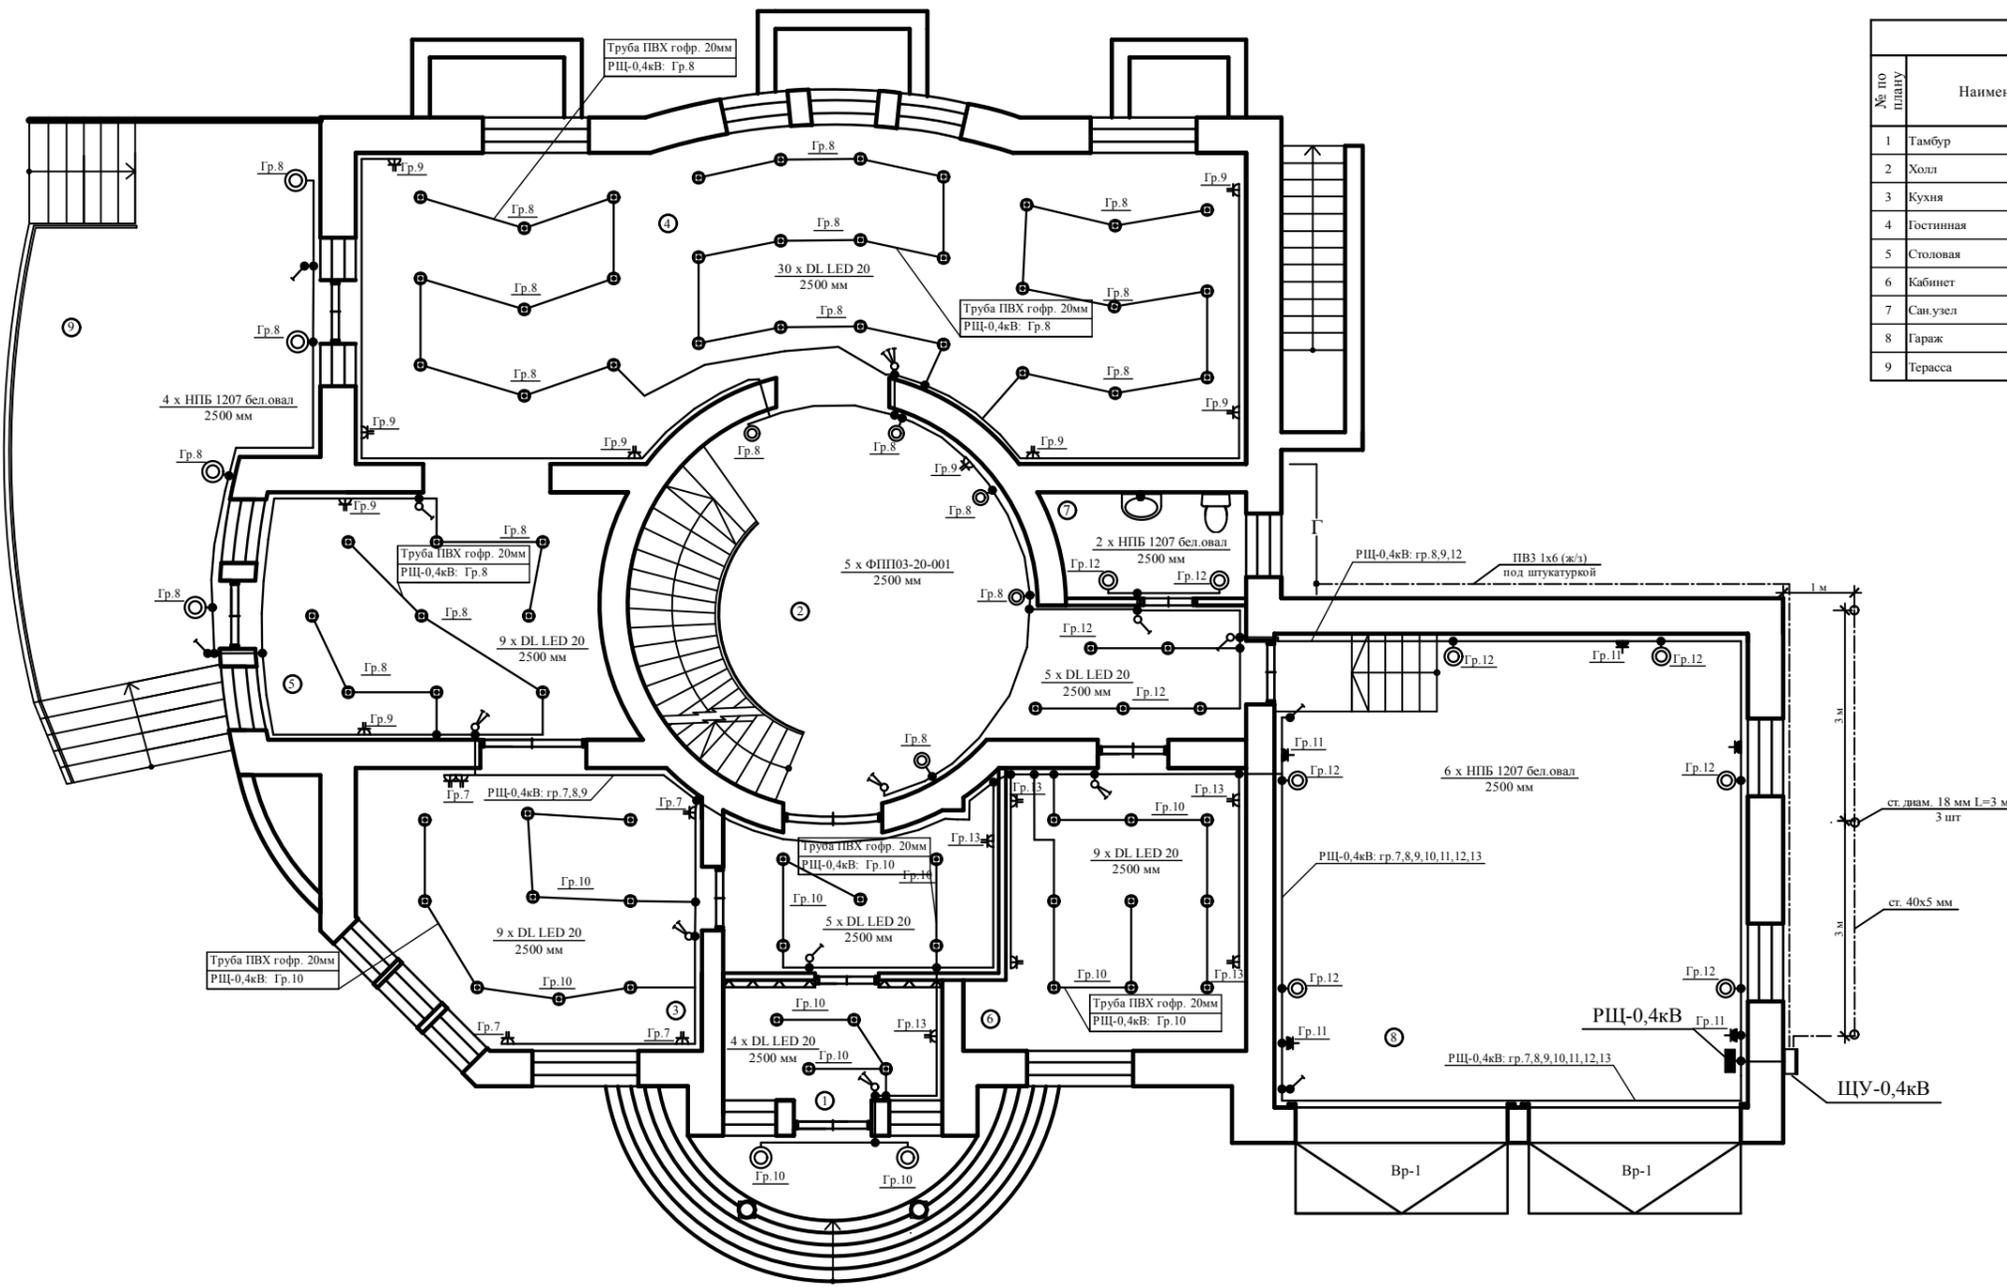

Экспликация помещений		
№ по плану	Наименование помещения	Класс зоны помещения, характеристика среды помещения по ПУЭ
1	Тамбур	Незрывоопасная, Непожароопасная, Нормальная
2	Холл	Незрывоопасная, Непожароопасная, Нормальная
3	Кухня	Незрывоопасная, Непожароопасная, Влажная
4	Гостинная	Незрывоопасная, Непожароопасная, Нормальная
5	Столовая	Незрывоопасная, Непожароопасная, Нормальная
6	Кабинет	Незрывоопасная, Непожароопасная, Нормальная
7	Сан.узел	Незрывоопасная, Непожароопасная, Влажная
8	Гараж	Незрывоопасная, Непожароопасная, Нормальная
9	Терасса	Незрывоопасная, Непожароопасная, Влажная

Согласовано			
-------------	--	--	--

Взам. инв. №	
Подпись и дата	
Инв № подл.	

Примечание.

1. Электропроводка групповых линий распределительной сети выполняется пятижильными и трехжильными кабелями с медными жилами типа ВВГнг-LS.
2. Прокладку кабельных линий до электроприемников выполнить под слоем штукатурки, до светильников - в гибких ПВХ -трубах за обшивкой подвесного потолка .
3. Места перехода кабелей через стены,перегородки,межэтажные перекрытия должны иметь уплотнения в соответствии с требованиями ГОСТ Р 50571.15 и 2.1 ПУЭ. Для обеспечения возможности смены электропроводки проход кабелей и проводов в защитной оболочке должен быть не менее огнестойкости строительной конструкции, в которой он выполнен. Зазоры между кабелями и трубой или коробом следует заделывать легкоудаляемой массой из негоряемого материала. Допускается прокладывать кабели и провода в защитной оболочке через строительные конструкции в специально выполненных отверстиях.
4. Штепсельные розетки установить на высоте не более 1м от уровня чистого пола(ПУЭ изд.7 п.6.6.30), расстояние до трубопроводов должно быть не менее 0,5м. Выключатели для светильников общего освещения установить на высоте от 0,8 до 1,7м от уровня чистого пола.

- УСЛОВНЫЕ ОБОЗНАЧЕНИЯ:**
- Проводка скрыто по стенам под слоем штукатурки
 - Проводка открыто по потолку в ПВХ трубе (стальной трубе)
 - ⊥ Распаячная коробка
 - ⊕ 2-х клавишный выключатель скрытой установки
 - ⊕ 1-но клавишный выключатель установки
 - ⊙ Светильник настенно-потолочный
 - ⊕ Розетка двоядная скрытой установки заземляющими контактами
 - ⊙ Светильник встроеныый (точечный)
 - ⊕ Розетка одностаянная скрытой установки заземляющими контактами, IP44;

					96-2016 ЭОМ				
					Электроснабжение жилого дома расположенного по адресу : г.Белебей, ул.Ленина				
Изм.	Кол.уч	Лист	Ндок	Подпись	Дата	Иванов А.А.	Стадия	Лист	Листов
Разраб.			Красильников				Р	5	
ГИП									
Проверил									
План расположения розеточной и осветительной сети 1 этажа.							ООО "ПСГ"		