


Расчетная схема внешнего электроснабжения.

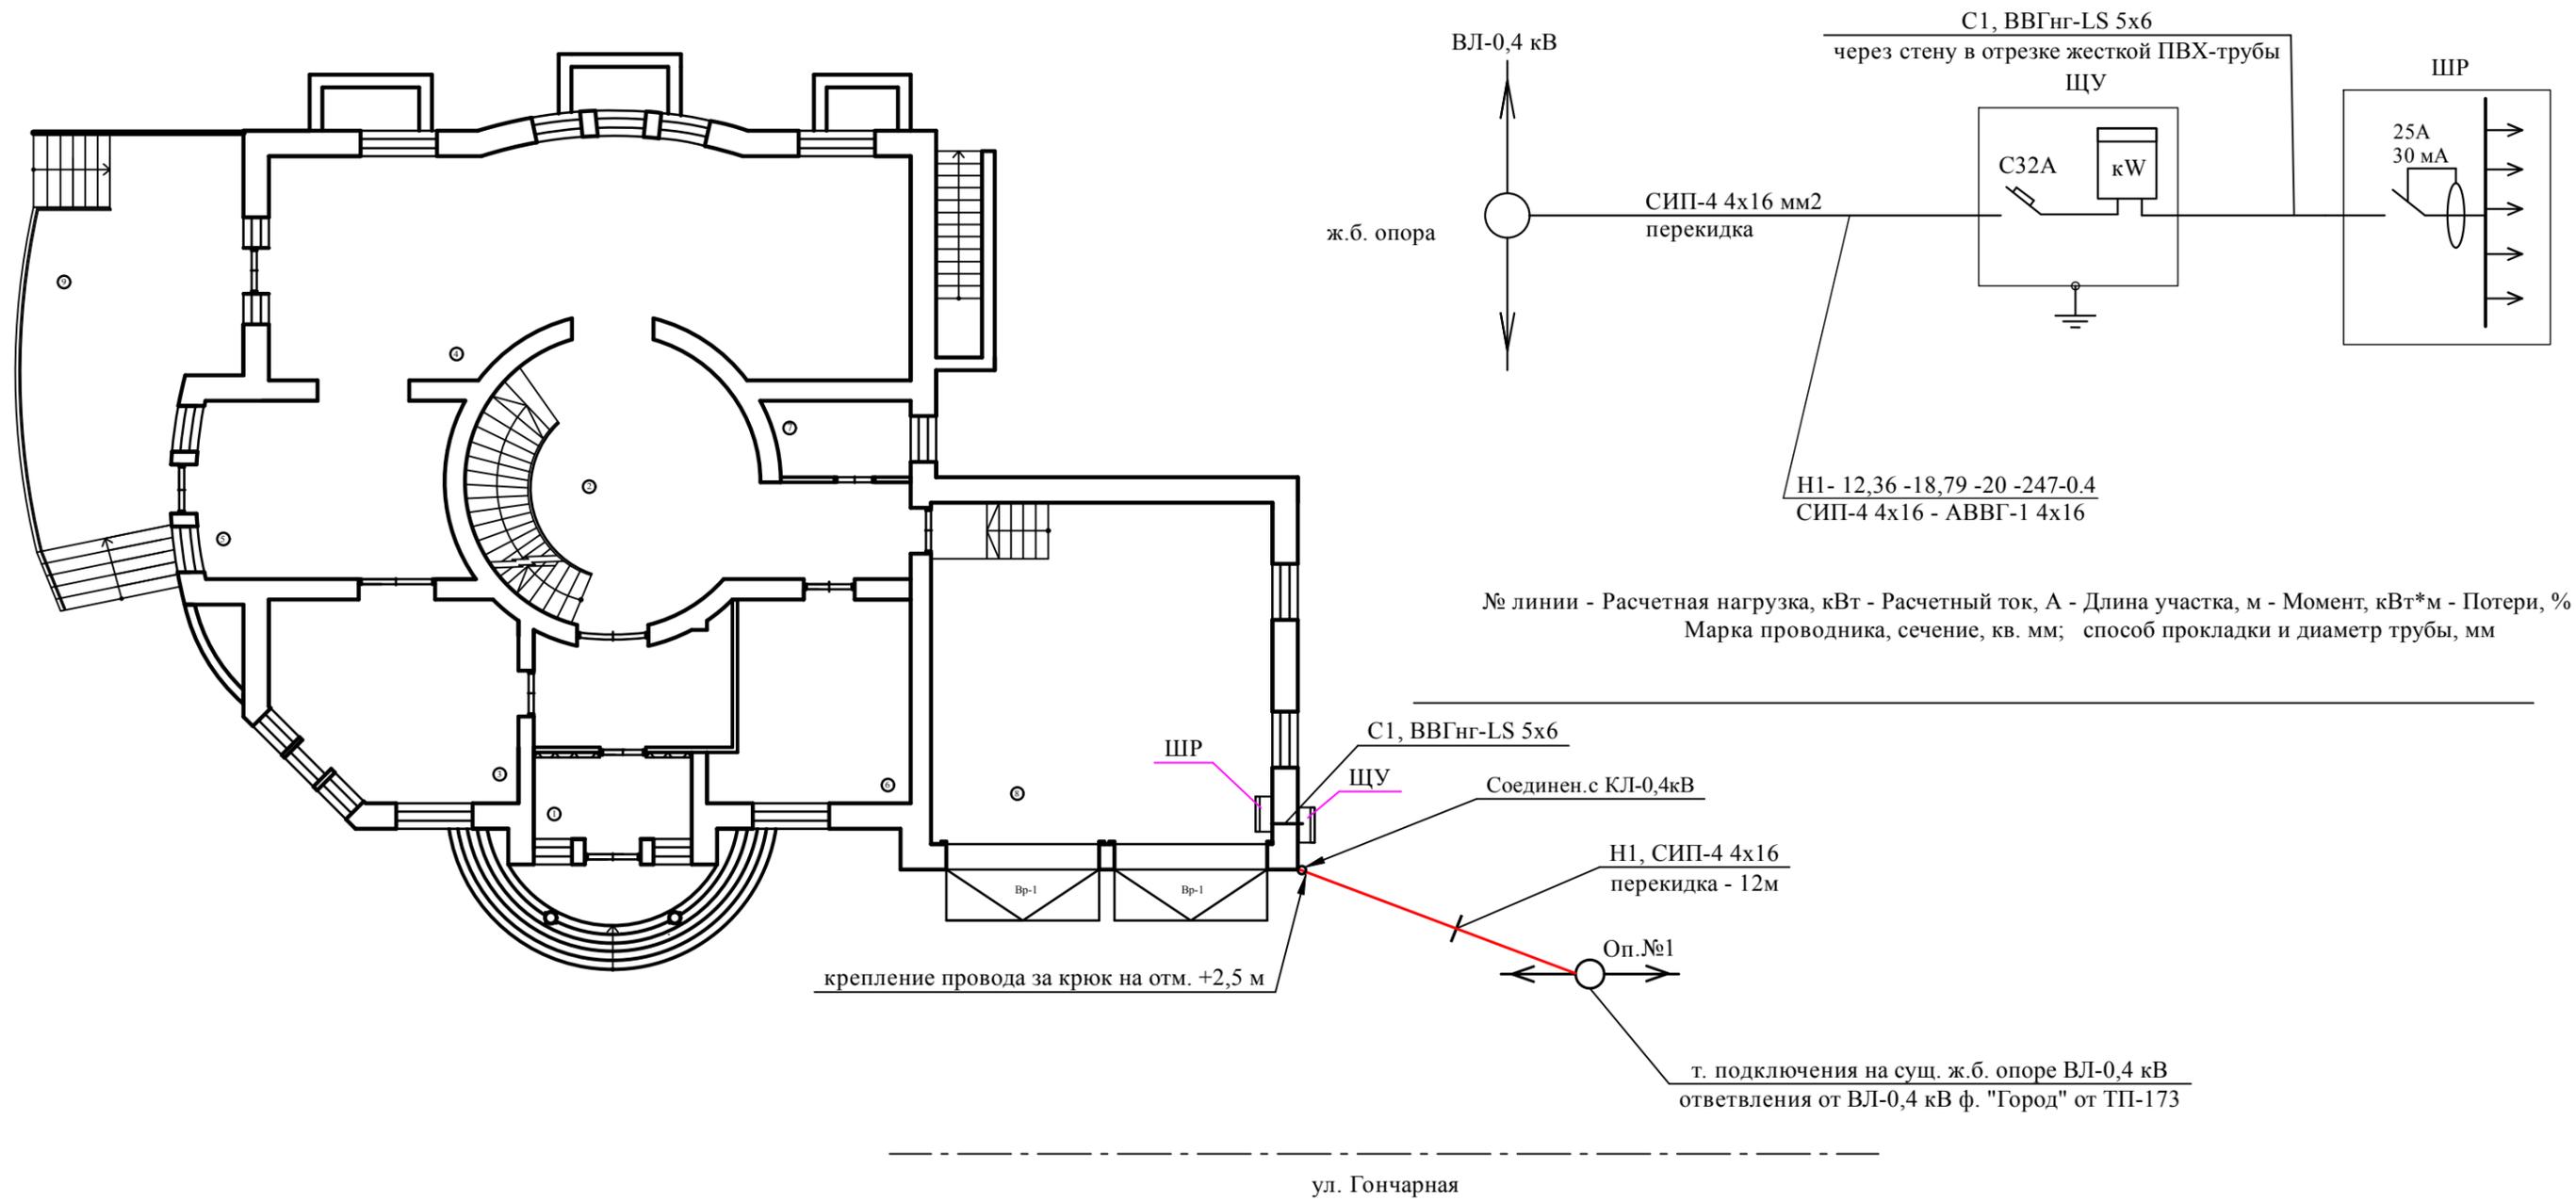

Согласовано

Изм. № подл.	Подпись и дата	Взам. инв. №

96-2016 ЭОМ					
Электроснабжение жилого дома расположенного по адресу : г.Белебей, ул.Ленина					
Изм.	Кол.уч	Лист	Ндок	Подпись	Дата
Разраб.		Красильников			
ГИП					
Проверил					
Иванов А.А.				Стадия	Лист
				Р	4
План внешнего электроснабжения.				ООО "ПСГ"	