


2 этаж (доп. уравнивание потенциалов)

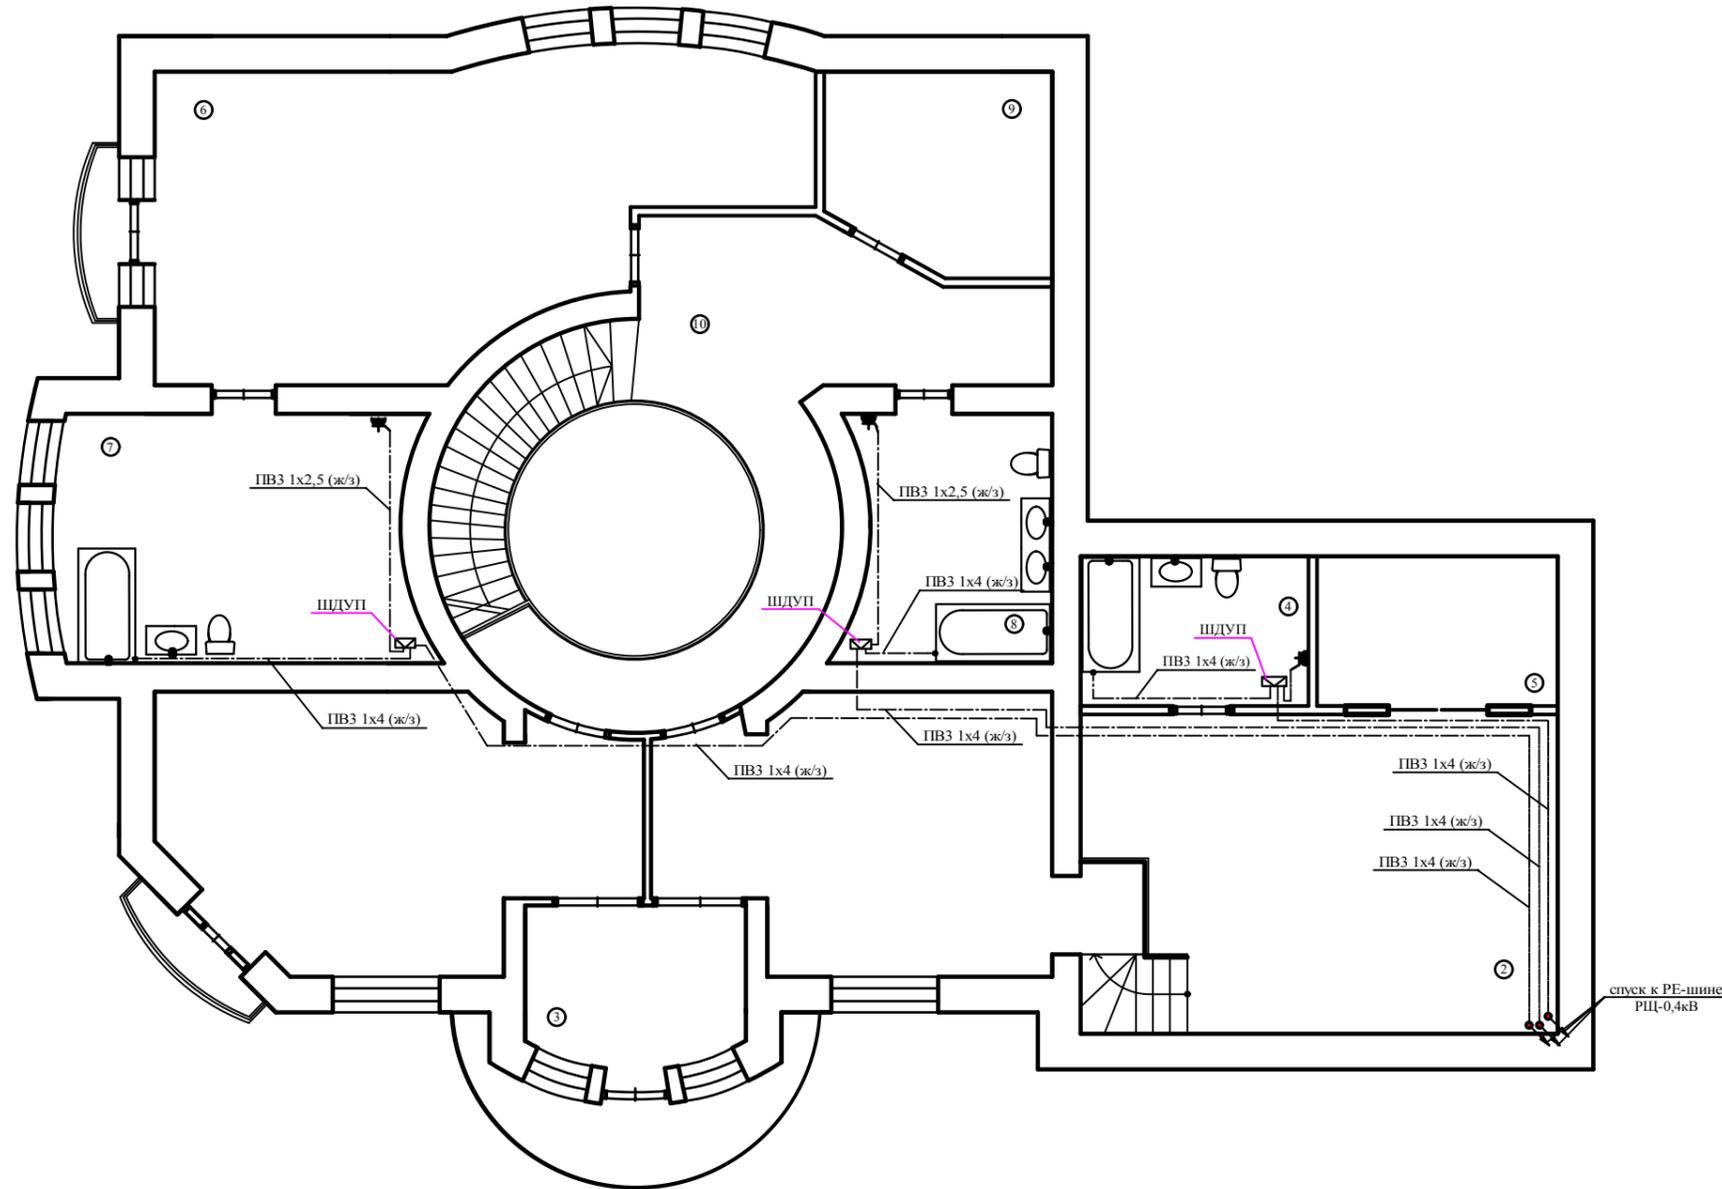

Крепление проводника системы уравнивания потенциалов к металлической трубе



проводник ОСУП

Согласовано			

Инов. № подл.	Подпись и дата	Взам. инв. №	

**ПРИМЕЧАНИЯ:**

1. Проводники ОСУП и ДОСУП вести по стенам скрыто под слоем штукатурки в гибких ПВХ-трубах и в заливке пола.
2. Коробку ЩДУП установить в удобном для обслуживания месте, на высоте не менее 0,2 м от уровня пола.
3. В качестве ГЗШ принята РЕ-шина ЩУ.

						96-2016 ЭОМ					
						Электроснабжение жилого дома расположенного по адресу : г.Белебей, ул.Ленина					
Изм.	Кол.уч.	Лист	Ндок	Подпись	Дата	Иванов А.А.	Стадия	Лист	Листов		
Разраб.			Красильников				Р	8			
ГИП											
Проверил						Уравнивание потенциалов. Заземление.	ООО "ПСГ"				