


Согласовано			
Взам. инв. №			
Подпись и дата			
Инв. № подл.			

1. Заземление выполнить в соответствии со СНиП 3.05.06-96.
2. Материал элементов заземления - сталь.
3. Электроды и шину окрашивать не допускается.
4. Шину с электродами соединять сваркой.
5. Сварные швы окрасить кусбаслаком или краской.
6. Угловые электроды допускается заменять на стальные прутки > Ø 18 мм. или трубы Ø 32 мм. с толщиной стенки 3,5 мм.
7. Полосовая шина может быть заменена на пруток > Ø 12 мм.
8. Шина на вводной щиток должна быть выведена на высоту не менее 200 мм. от земли. К концу шины приварить болт М6 или М8.
9. Сопротивление ПЗУ не более 30 Ом.
10. После монтажа контура повторного заземления выполнить замеры сопротивления.
11. Соединить с контуром повторного заземления естественные заземлители, такие как: ж/б сваи, фундамент и тд.

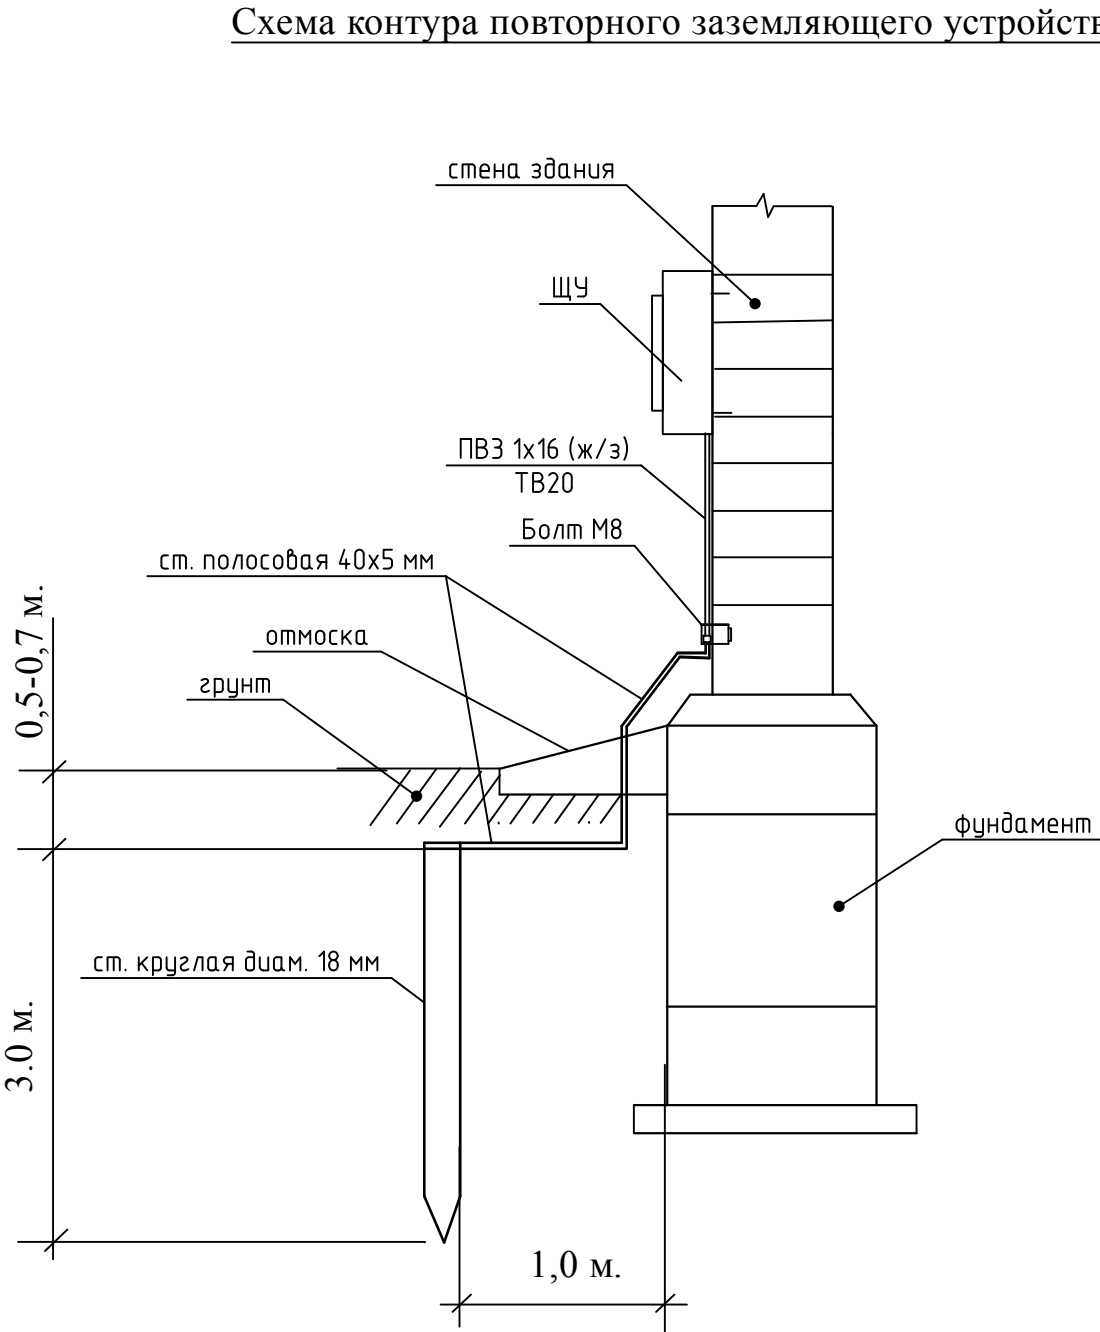

						96-2016 ЭОМ			
						Электроснабжение жилого дома расположенного по адресу : г.Белебей, ул.Ленина			
Изм.	Кол.уч	Лист	Ндок	Подпись	Дата				
Разраб.		Красильников				Иванов А.А.	Стадия	Лист	Листов
ГИП							Р	11	
Проверил									
						Схема заземляющего устройства.	ООО "ПСГ"		