

ДАННЫЕ ПИТАЮЩЕЙ СЕТИ

Распределительный пункт
Аппарат на вводе Тип Ином, А Расцепитель, А


Обозначение тип, напряжение

Аппарат отходящей линии
Тип. Ином, А Расцепитель или плавкая вставка

Пусковой аппарат
Обозначение Тип, I ном, А Расцепитель уставка теплового реле, А

Обозначение участка сети, Марка и сечение проводника
Длина, м обозначение трубы на плане по стандарту, длина, м

Электроприемник
Условное изображение
№ по плану
Тип
Ррасч. кВт
Ток. А Ином/Ипуск
Пад.напр.в линии%
Наименование механизма

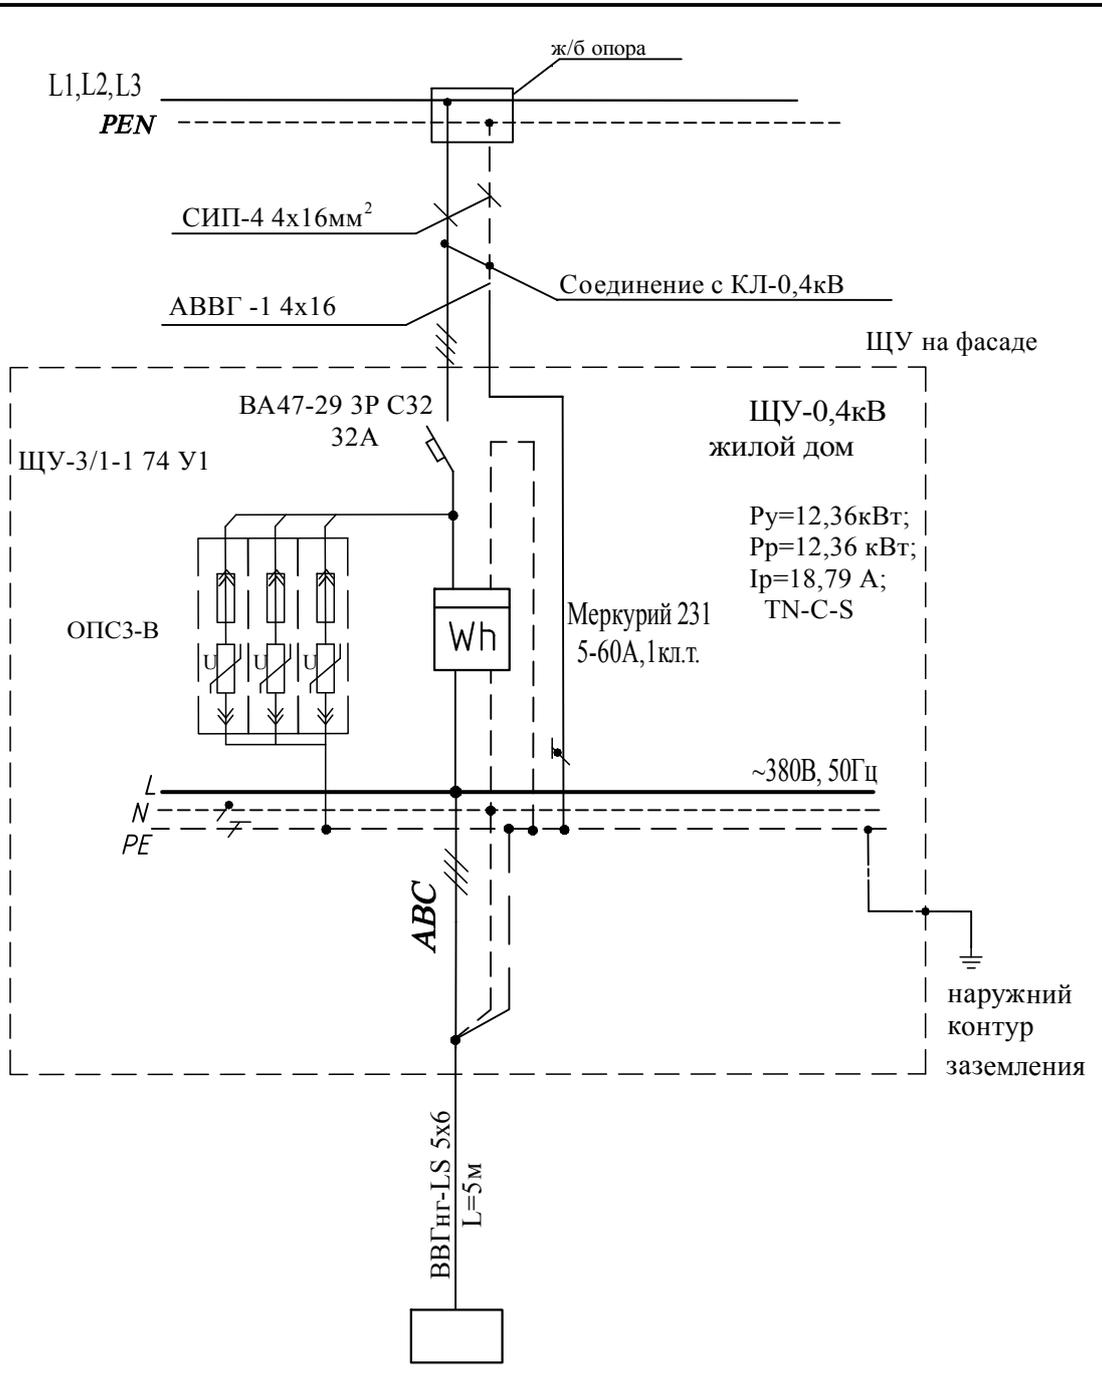

Согласовано

Взам. инв. №

Подпись и дата

Инв № подл.

Условное изображение			
№ по плану			
Тип			
Ррасч. кВт		12,36	
Ток. А Ином/Ипуск		18,79	
Пад.напр.в линии%		2,42	
Наименование механизма		РЩ-0,4кВ жилого дома	

96-2016 ЭОМ

Электроснабжение жилого дома расположенного по адресу :
г.Белебей, ул.Ленина

Изм.	Кол.уч	Лист	Ндок	Подпись	Дата	Иванов А.А.	Стадия	Лист.	Листов
Разраб.	Красильников						Р	2	
ГИП						Схема электрическая принципиальная. ЩУ-0,4кВ	ООО "ПСГ"		
Проверил									