


ЭКСПЛИКАЦИЯ ЗДАНИЙ И СООРУЖЕНИЙ

| № по генпл. | Наименование | Примечание |
|-------------|--------------------------------------|------------|
| 1 | Жилой дом | |
| 2 | Баня с гостевым домом | |
| 3 | Огород (парники) | |
| 4 | Парковка (на 3м/м) под навесом | |
| 5 | Септик | |
| 6 | Скважина на воду | |
| 7 | Компост (по желанию) | |
| 8 | Беседка | |
| 9 | Газгольдер подземный (V=10 м³) | |
| 10 | Свободный участок земли под картошку | |

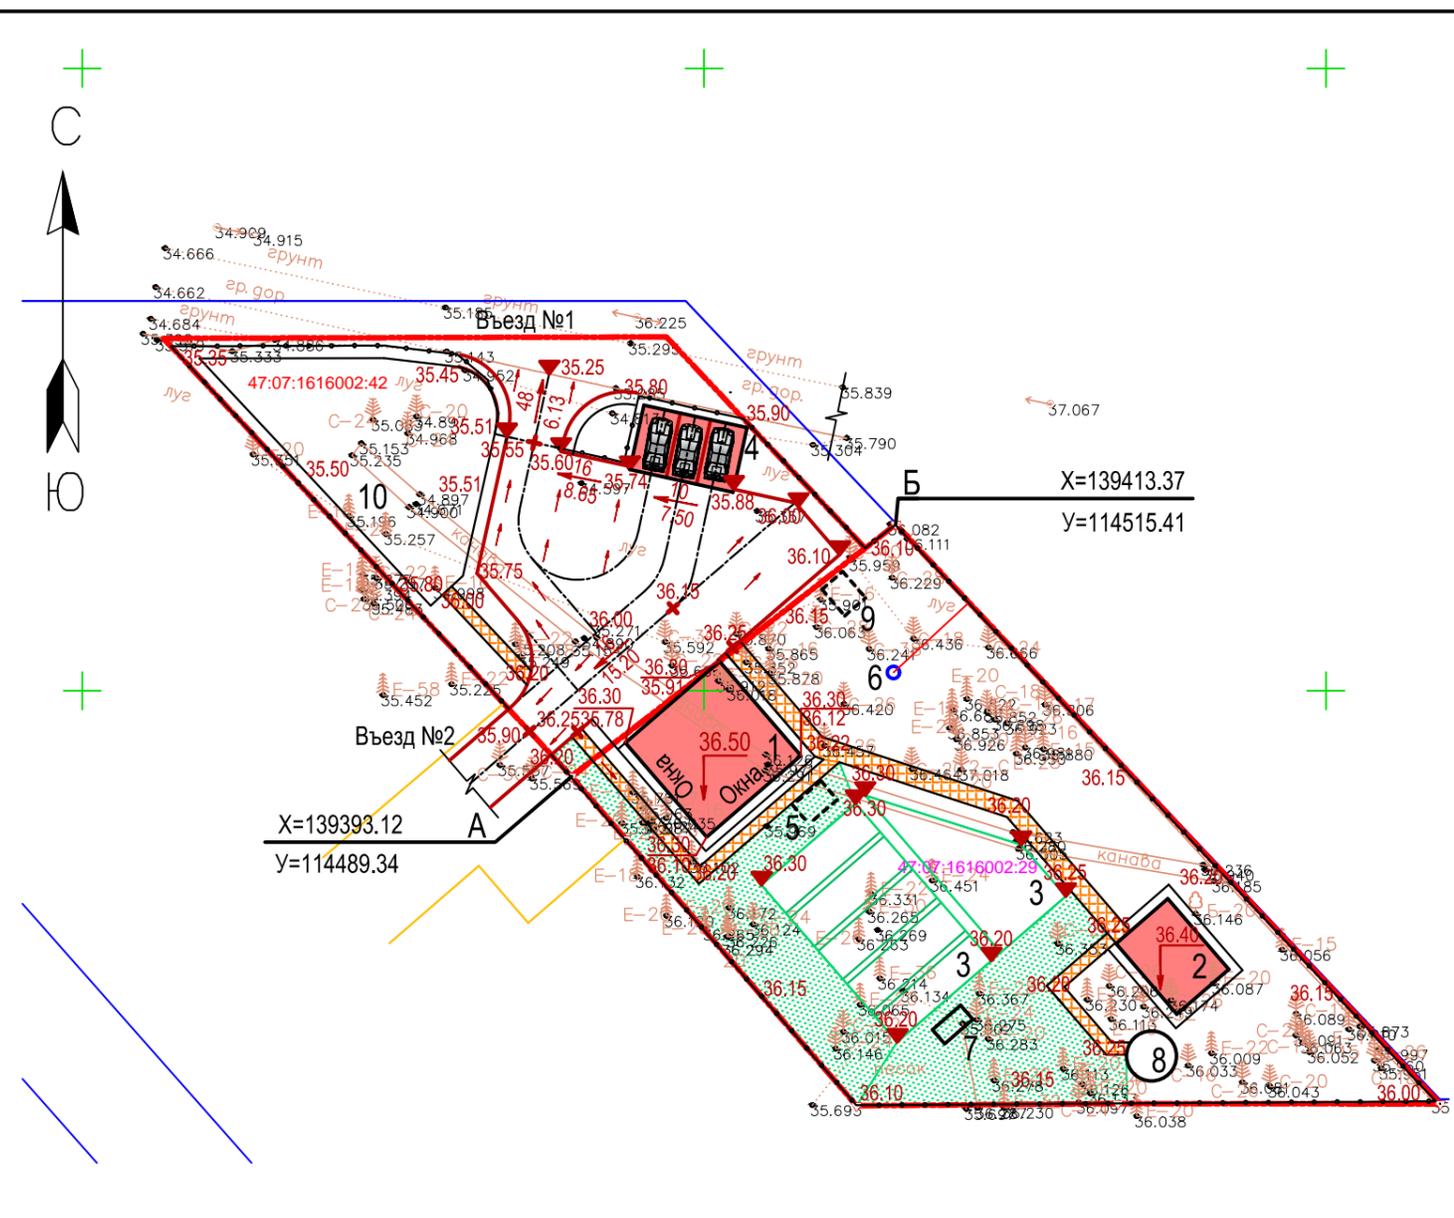

Условные обозначения:

- ← 16 Уклон рельефа в промилле
- 15.20 Расстояние в метрах
- 36.50 Отметка проектного рельефа
- 35.55 + Переломная точка рельефа
- Направление стока дождевой воды
- 36.50 Отметка чистого пола здания

Условные обозначения:

- 1 Проектируемые здания и сооружения
- Пешеходные дорожки
- Газоны

Согласовано

Инов. N подп. Подпись и дата Взаим. инв. Г

| | | | | | | | | | |
|------------|----------|------|-------|---------|--|-------------------------------------|-------------------|------|--------|
| | | | | | ГП | | | | |
| | | | | | Ленинградская обл., Всеволожский район, Куйвозовская волость, Садоводство "Грузино-4", участки № 655, 656 | | | | |
| Изм. | Кол.уч | Лист | № док | Подпись | Дата | Частный жилой участок | Стадия | Лист | Листов |
| Разработал | Смирнова | | | | 09.2016 | | Р | 3 | |
| Норм.контр | | | | | | План организации рельефа М 1:500 | ООО "Эдвайс Лэнд" | | |
| ГИП | | | | | | | | | |