


Поперечные разрезы по автодорогам и площадкам

Тип 2 (часть дороги на въезде с севера)

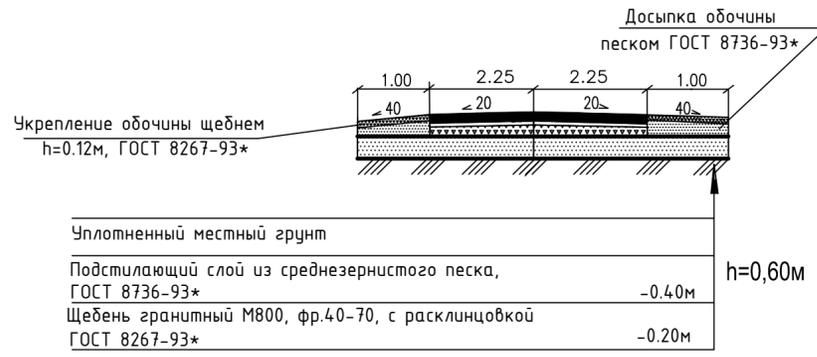


ВЕДОМОСТЬ ЭЛЕМЕНТОВ ОЗЕЛЕНЕНИЯ

Поз.	Наименование породы или вида насаждений	Возраст, лет	Кол.	Примечание
1	Кустарник-стриженная живая изгородь-"магония японская"		80,00	м.п.
2	Газон обыкновенный. Состав газонных трав: -полевица тонкая 35% -мятлик луговой 35% -обсыница красная 30%		382,00	м ²
3	Плодовые деревья яблони, вишни	5	11	Саженец
4	Цветники			

ВЕДОМОСТЬ ТРОТУАРОВ, ДОРОЖЕК И ПЛОЩАДОК

Поз.	Наименование	Тип	Площадь покрытия, м ²	Примечание
1	Покрытие из брусчатки у дома, по краям борт.кам. БР100.30.15	1	435,00	
2	Щебеночное покрытие въезда	2	36,00	
3	Дорожки из брусчатки с борт.камнем БР100.20.8	3	114,00	


Тип 1 (площадка перед домом)

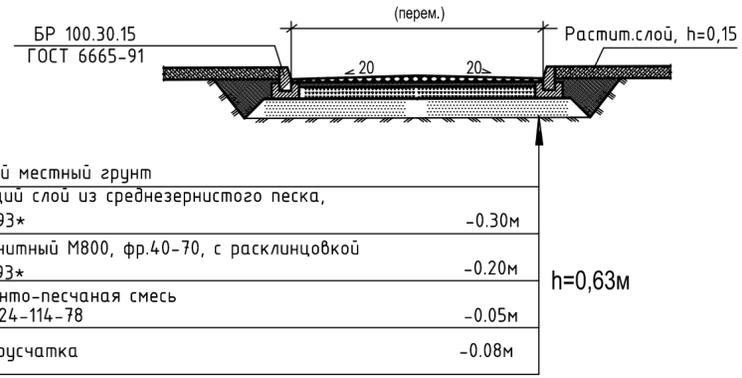

Условные обозначения:

- 1 Проектируемые здания и сооружения
- Дороги, площадки из брусчатки
- Пешеходные дорожки из брусчатки
- Дорога на въезде из щебня
- Газоны
- Проектируемые плодовые деревья
- Цветники
- Кустарник (живая изгородь)

Тип 3 (дорожки пешеходные)

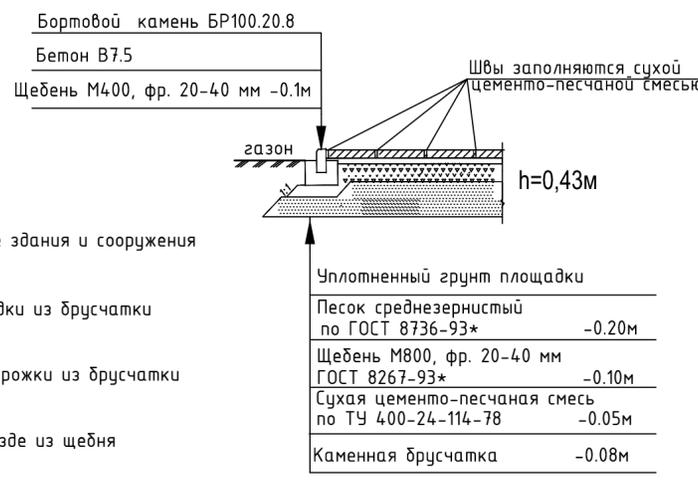

Согласовано
 Инв. N подл.
 Подпись и дата
 Взаим. инв. N

ГП				
Ленинградская обл., Всеволожский район, Куйвозовская волость, Садоводство "Грузино-4", участки № 655, 656				
Изм.	Кол.уч	Лист	N док	Подпись
Разработал	Смирнова		09.2016	
Частный жилой участок			Стадия	Лист
			Р	5
План благоустройства территории М 1:500			ООО "Эдвайс Лэнд"	
Норм.контр				
ГИП				