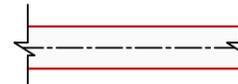



ПРУД БОЛЬШОЙ ОЧАКОВСКИЙ

ЭКСПЛИКАЦИЯ ЗДАНИЙ И СООРУЖЕНИЙ

№ по генпл.	Наименование	Примечание
1	Проектируемый Храм	
2	Существующая церковь	
3	Парковочные места - 15 м/м, для временного хранения автомашин	
4	Парковочные места - 3 м/м для служащих храма	
5	Контейнеры для ТБО	

Условные обозначения:

-  Граница земельного участка с кадастровым
-  1 Проектируемое здание Храма
-  Проезды с твердым покрытием
-  Газоны
-  5 Уклон рельефа в промилле
-  14.50 Расстояние в метрах
-  2.70 Отметка проектного рельефа
-  Направление стока дождевой воды
-  Переломная точка рельефа

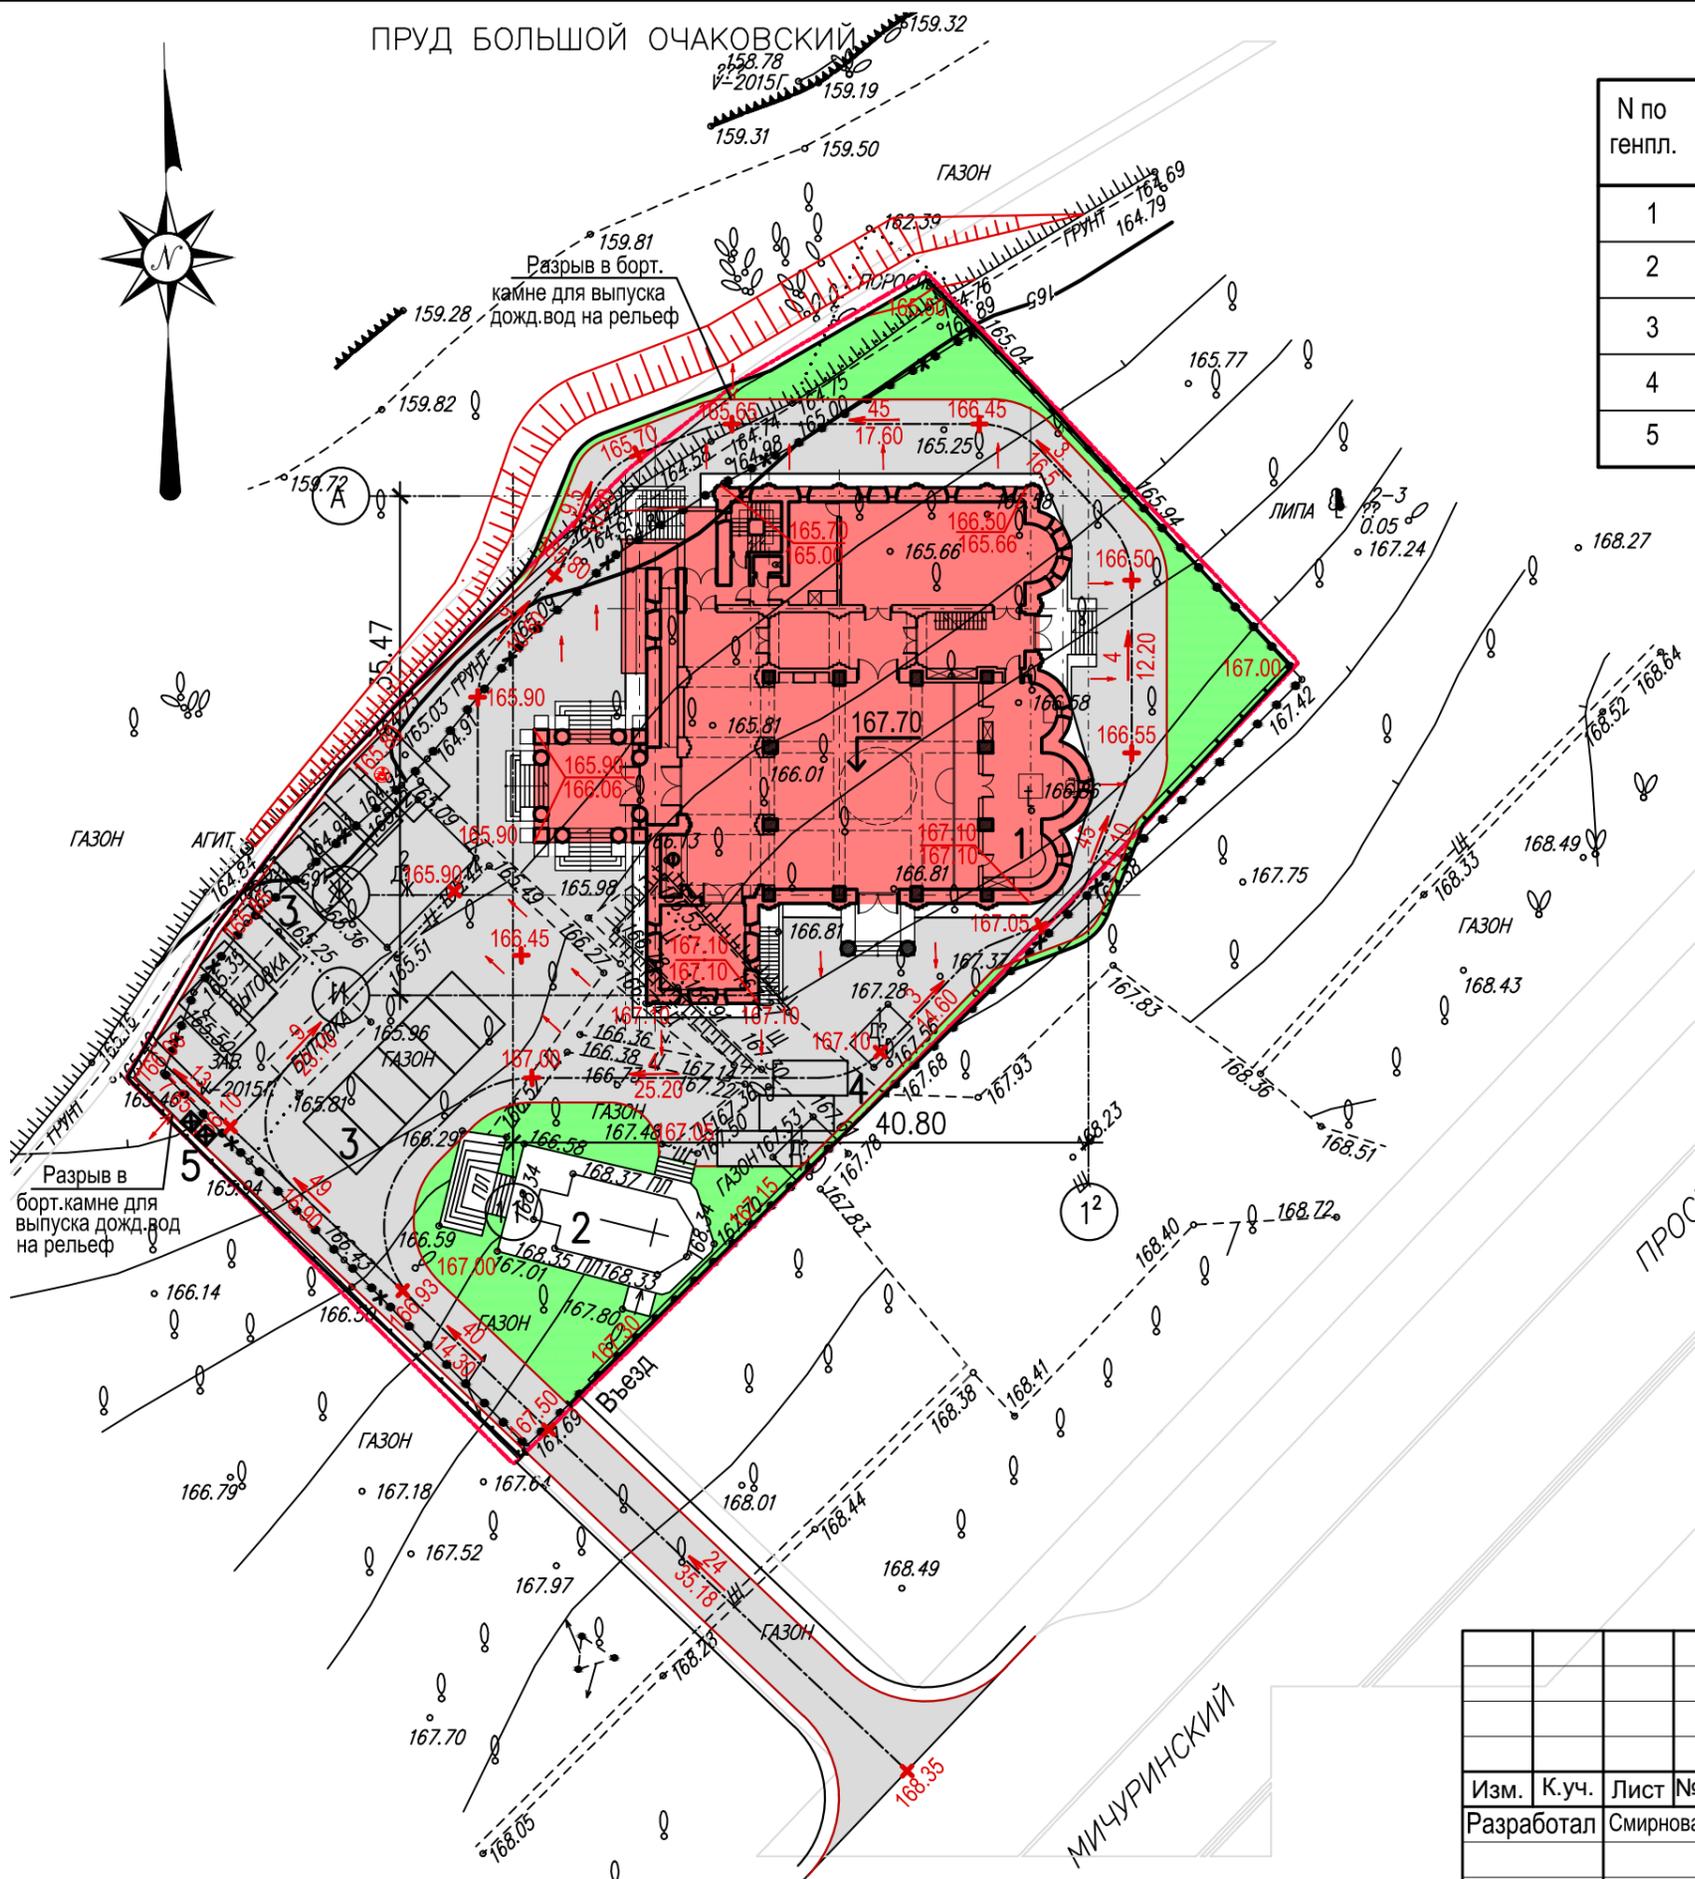

						5.3.1-ПЗУ		
						Подворье Патриарха Московского и всея Руси храм иконы Божией Матери "Неопалимая купина" в Очаково, расположенный по адресу: г. Москва, внутримуниципальное образование Очаково - Матвеевское, Мичуринский проспект, напротив владения 15		
Изм.	К.уч.	Лист	№ док	Подпись	Дата	Стадия	Лист	Листов
					12.2018	П	3	
Норм. контр						План организации рельефа.		
ГИП						М1:500		
Петруша								

СОГЛАСОВАНО

Взам. инв. №

Подп. и дата

Инв. № подл.