


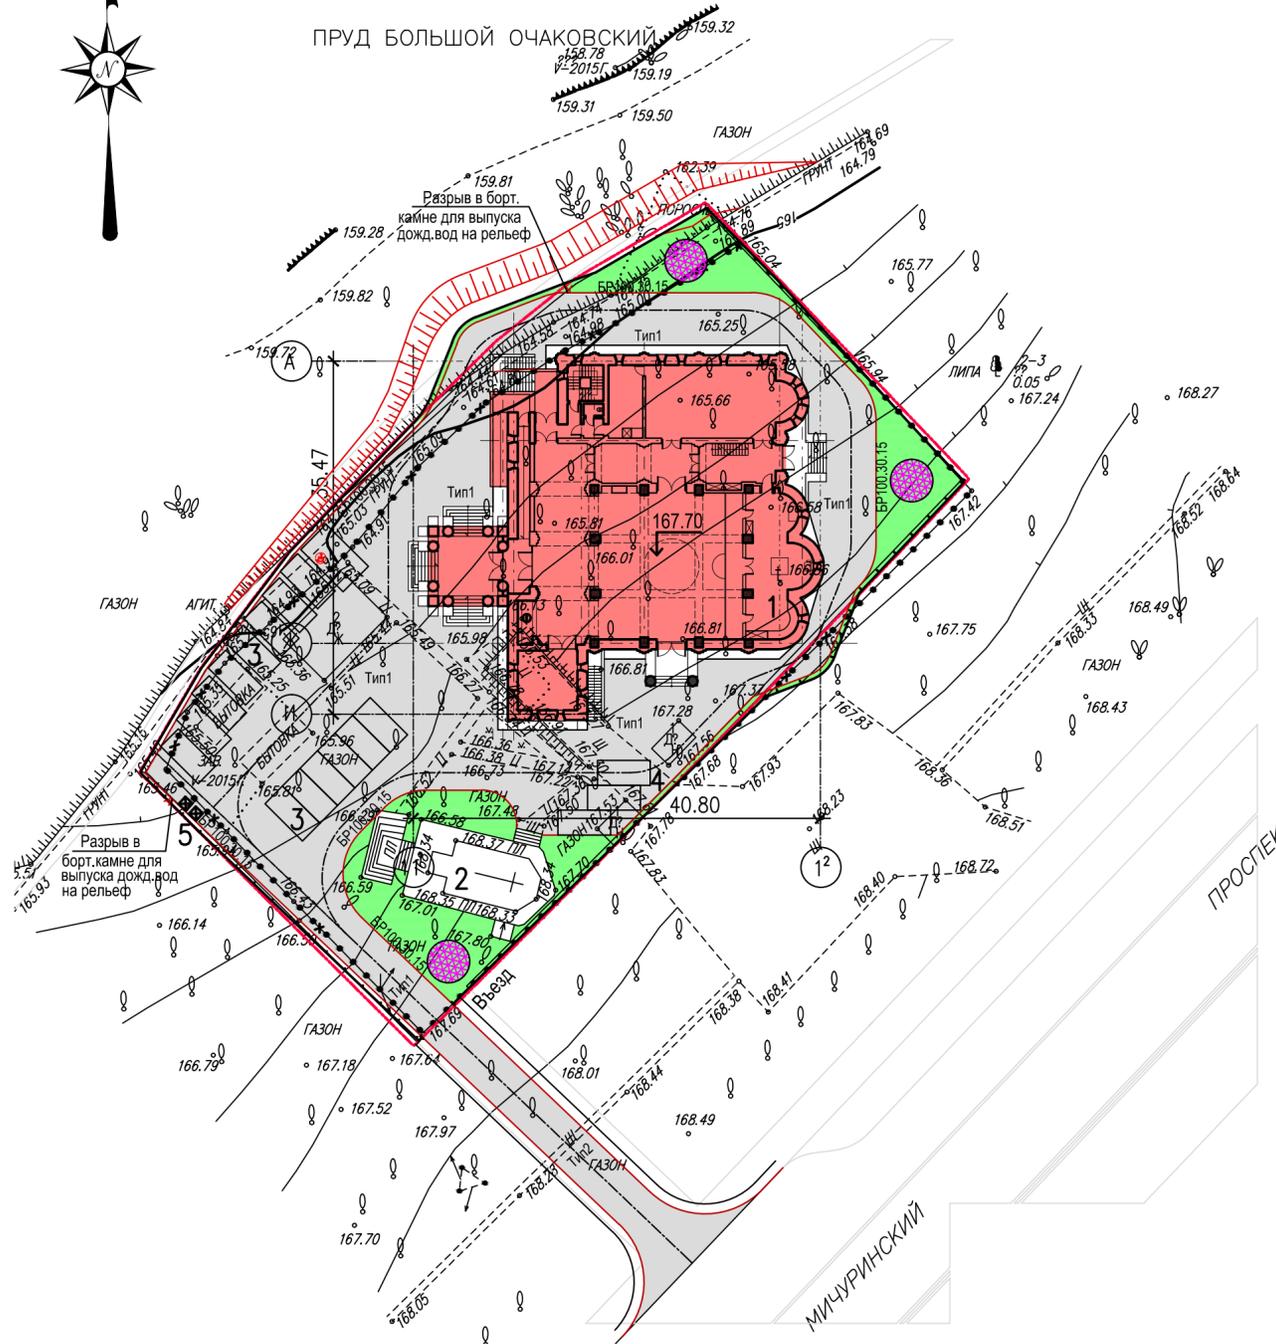

ПРУД БОЛЬШОЙ ОЧАКОВСКИЙ



Условные обозначения:

- Граница земельного участка с кадастровым
- 1 Проектируемое здание Храма
- Газоны
- Цветник
- Проезды с твердым покрытием
- БР100.30.15 Бортовой камень

ЭКСПЛИКАЦИЯ ЗДАНИЙ И СООРУЖЕНИЙ

N по генпл.	Наименование	Примечание
1	Проектируемый Храм	
2	Существующая церковь	
3	Парковочные места - 15 м/м, для временного хранения автомашин	
4	Парковочные места - 3 м/м для служащих храма	
5	Контейнеры для ТБО	

ВЕДОМОСТЬ ПРОЕЗДОВ, ТРОТУАРОВ И ПЛОЩАДОК

Поз.	Наименование	Тип	Площадь покрытия м2	Примечание
1	Проезды а/д покр.с борт.камнем шир.4,5м и перем.	1	1668,00	h=0,82м
2	Подъездная а/д с а/д покр.с обочинами шир.4,5м	2	186,00	h=0,82м

ВЕДОМОСТЬ ЭЛЕМЕНТОВ ОЗЕЛЕНЕНИЯ

Поз.	Наименование породы или вида насаждений	Возраст, лет	Кол.	Примечание
1	Газон обыкновенный Состав газонных трав: - полевка тонкая - 35% - мятлик луговой - 35% - овсяница красная - 30%		373,00	м <sup>2</sup>
2	Цветник из многолетников: - флокс пятнистый - колокольчик пожарского - гортензия розовая - примула садовая	14,4	3=43,20	м <sup>2</sup>

Примечания:

- 1 Система высот - Балтийская.
- 2 Система координат - местная.
- 3 Все размеры даны в метрах.

Согласовано	
Взаим. инв. N	
Подпись и дата	
Инв. N подл.	

				5.3.1-ПЗУ		
				Подворье Патриарха Московского и всея Руси храм иконы Божией Матери "Неопалимая купина" в Очаково, расположенный по адресу: г. Москва, внутримуниципальное образование Очаково Матвеевское Мичуринский проспект, напротив владения 15		
Изм.	Кол.уч.	Лист	N док	Подпись	Дата	
Разработал	Смирнова				12.2018	
				Стадия	Лист	Листов
				П	4	
				План благоустройства территории.		
				М 1:500		