



### Тип 1 (проезды внутр.)

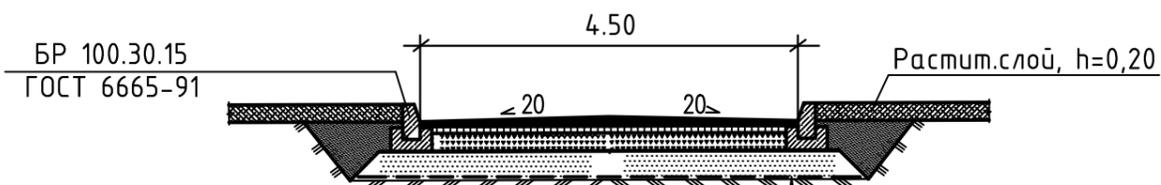

Уплотненный местный грунт

Подстилающий слой из среднезр.песка	ГОСТ8736-2014	-0.50м
Щебень гранитный М800, фр.40-70, с расклинцовкой	ГОСТ 8267-93*, Марка по морозостойкости F50	-0.22м
Крупнозернистая асфальтобетонная смесь, тип Б, марка II, горячая, пористая,	ГОСТ 9128-2009	-0.06м
Мелкозернистая асфальтобетонная смесь, тип Б, марка II, горячая, плотная,	ГОСТ 9128-2009	-0.04м


### Тип 2 (подъездная а/д)

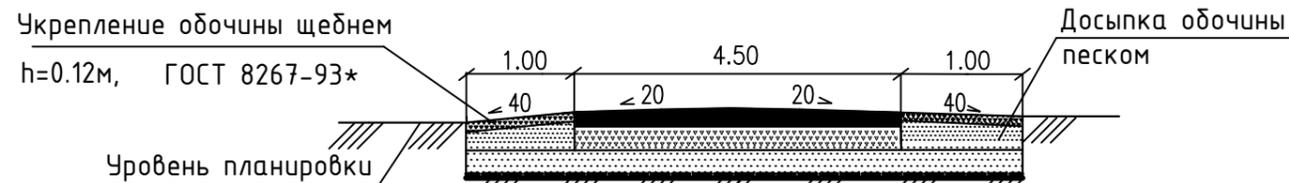

Уплотненный местный грунт

Подстилающий слой из среднезр.песка	ГОСТ8736-2014	-0.50м
Щебень гранитный М800, фр.40-70, с расклинцовкой	ГОСТ 8267-93*, Марка по морозостойкости F50	-0.22м
Крупнозернистая асфальтобетонная смесь, тип Б, марка II, горячая, пористая,	ГОСТ 9128-2009	-0.06м
Мелкозернистая асфальтобетонная смесь, тип Б, марка II, горячая, плотная,	ГОСТ 9128-2009	-0.04м

### Сопряжение проезда с газоном Узел "А"

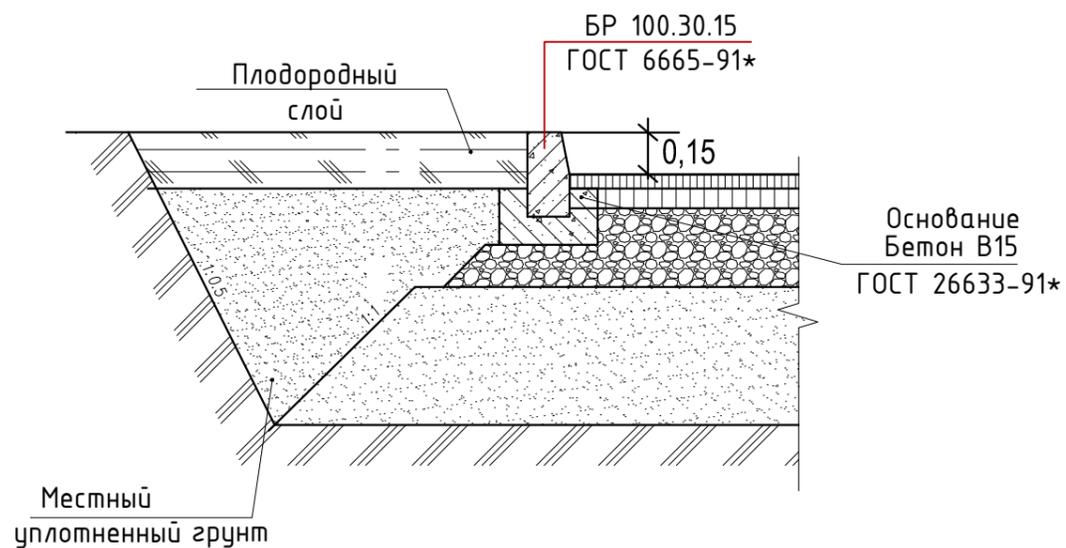

СОГЛАСОВАНО

Взам. инв. №

Подп. и дата

Инв. № подл.

						5.3.1-ПЗУ		
						Годворье Патриарха Московского и всея Руси храм иконы Божией Матери "Неопалимая Купина" в Очаково, расположенный по адресу: г.Москва, внутримunicipальное образование Очаково-Матвеевское, Мичуринский проспект, напротив владения 15		
Изм.	К.уч.	Лист	№ док	Подпись	Дата	Стадия	Лист	Листов
Разраб.		Смирнова			12.2018	П	6	
Н.контр.						Поперечные профили автодорог. Конструкции дорожных одежд		
ГИП		Петруша						