



Тип 1 (тротуары из брусчатки)




Тип 2 (покрытие экопарковок)

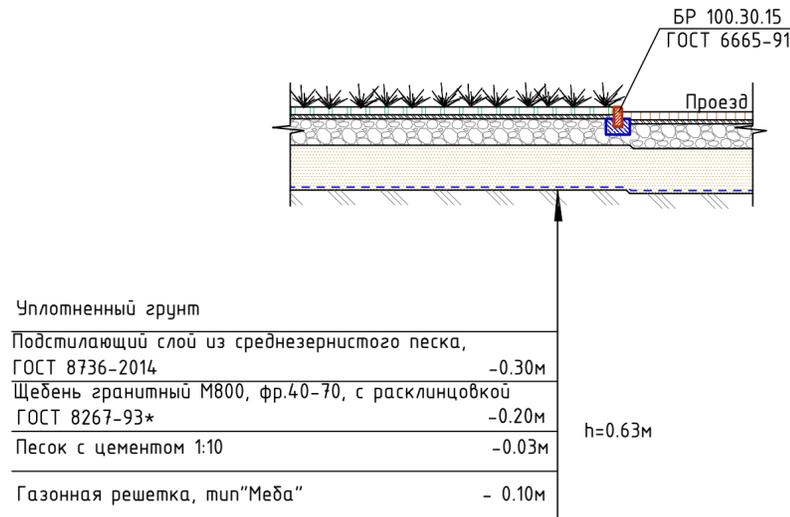

Сопряжение проезда с тротуаром для возможности передвижения маломобильных групп населения. Узел "А"

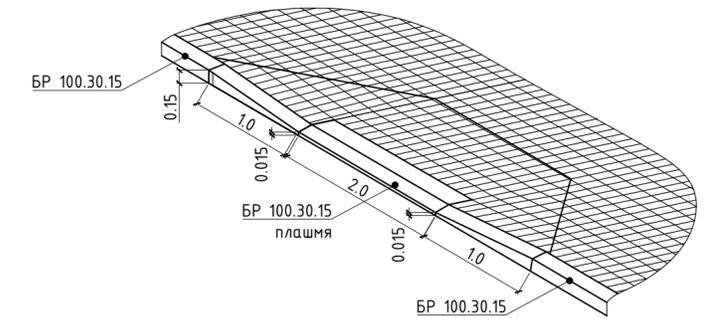


Тип 3 (Детская площадка)

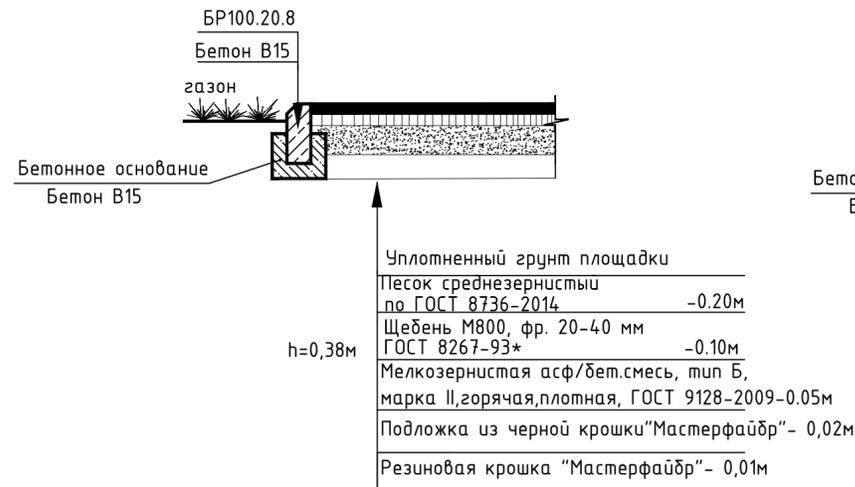


Тип 4 (Спортивная площадка и дорожки)

и две дорожки шир.2,25м S=88м² коричн. цвета и S=200м² зеленого цвета

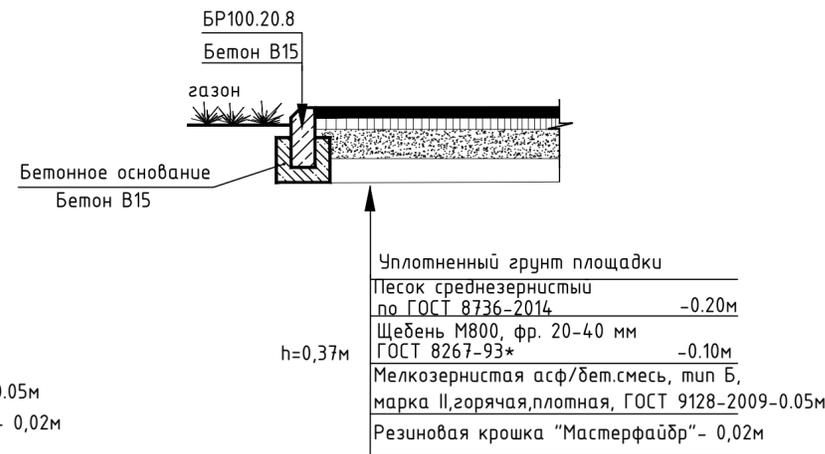


Сопряжение проезда с тротуаром

Узел "Б"

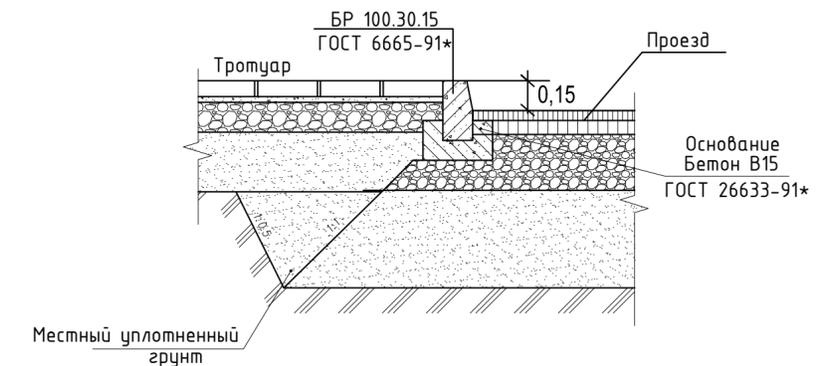

Тип 5 (парковка из щебня)

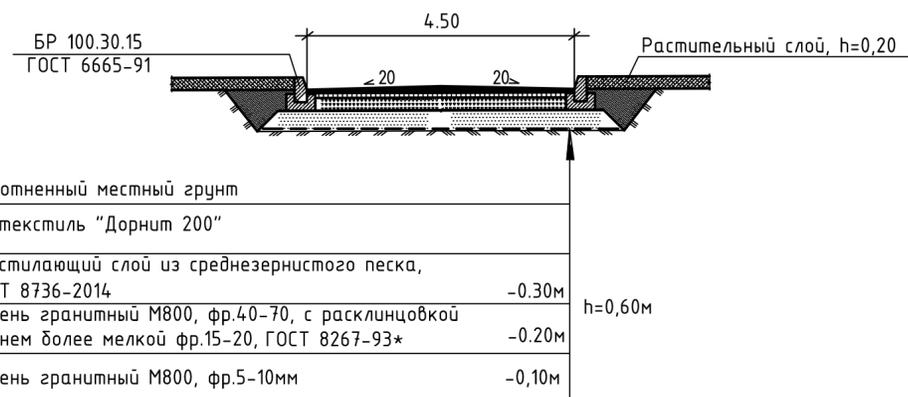

Согласовано				
Изм. N	Кол.уч.	Лист	N док	Подпись
Дата				
Изм. N	Взаим. инв. N			
Изм. N	подп.			

V-19-05.1-ГП				
Благоустройство придомовой территории по адресу: г.Архангельск, ул. Воскресенская, д.114, ул. Тимме, д.12				
Изм.	Кол.уч.	Лист	N док	Подпись
Разработал	Смирнова			03.2019
Норм.контр	Воронин			03.2019
ГИП	Воронин			03.2019
Поперечные профили автодорог. Конструкции дорожных одежд			Стадия	Лист
			Р	6
			ООО "Гражданпроект"	