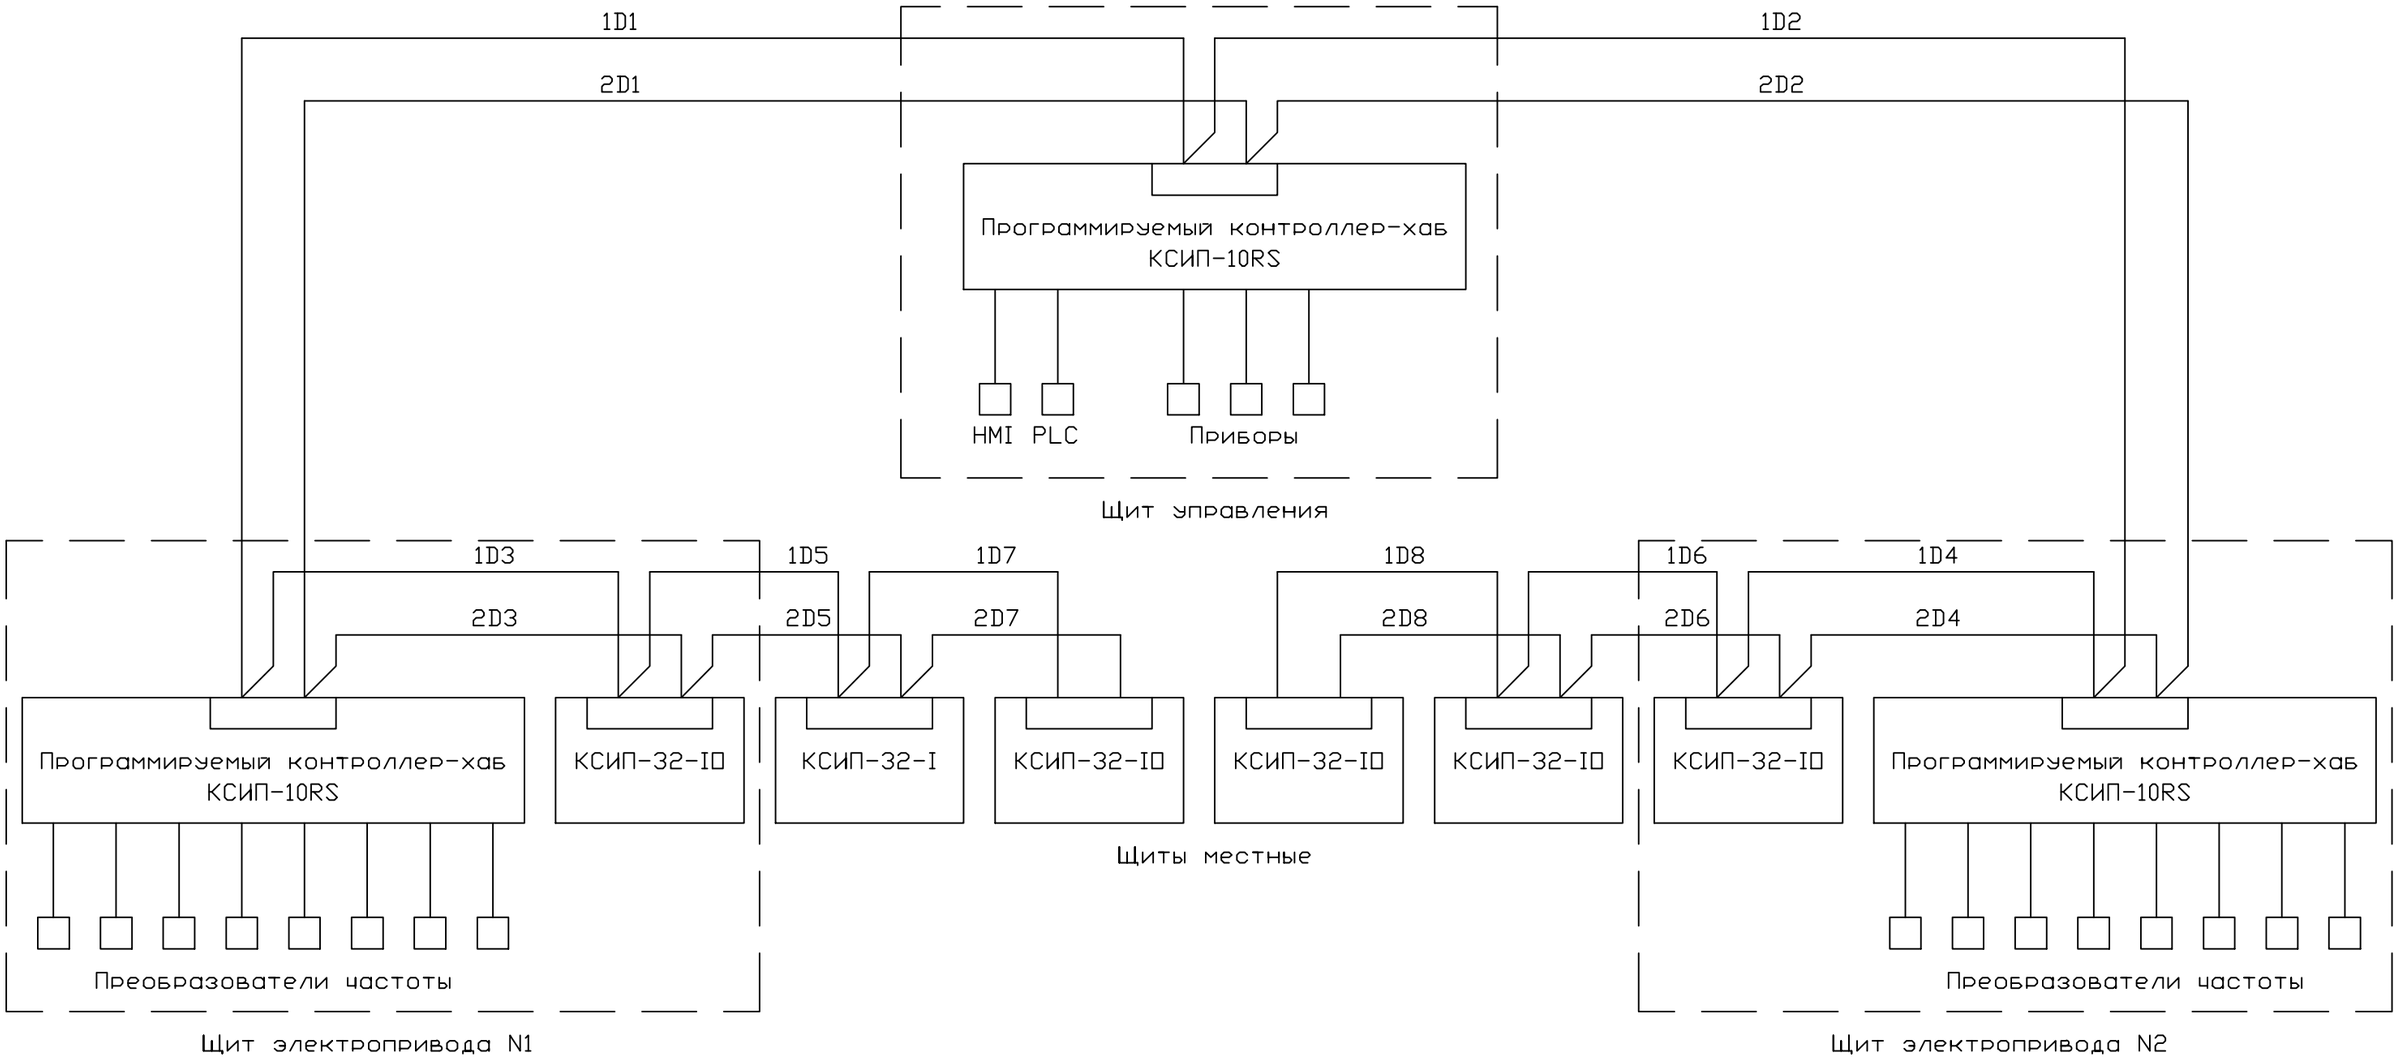

Изм.	Кол.уч.	Лист	Nдок.	Подп.	Дата			
Инж-проек.							Стадия	Лист	Листов
							П	1	1
ГИП									
Нормоконт.						Топология цифрового интерфейса Схема электрическая структурная			

Взам.инв.N

Подпись и дата

Инд.N подл.