

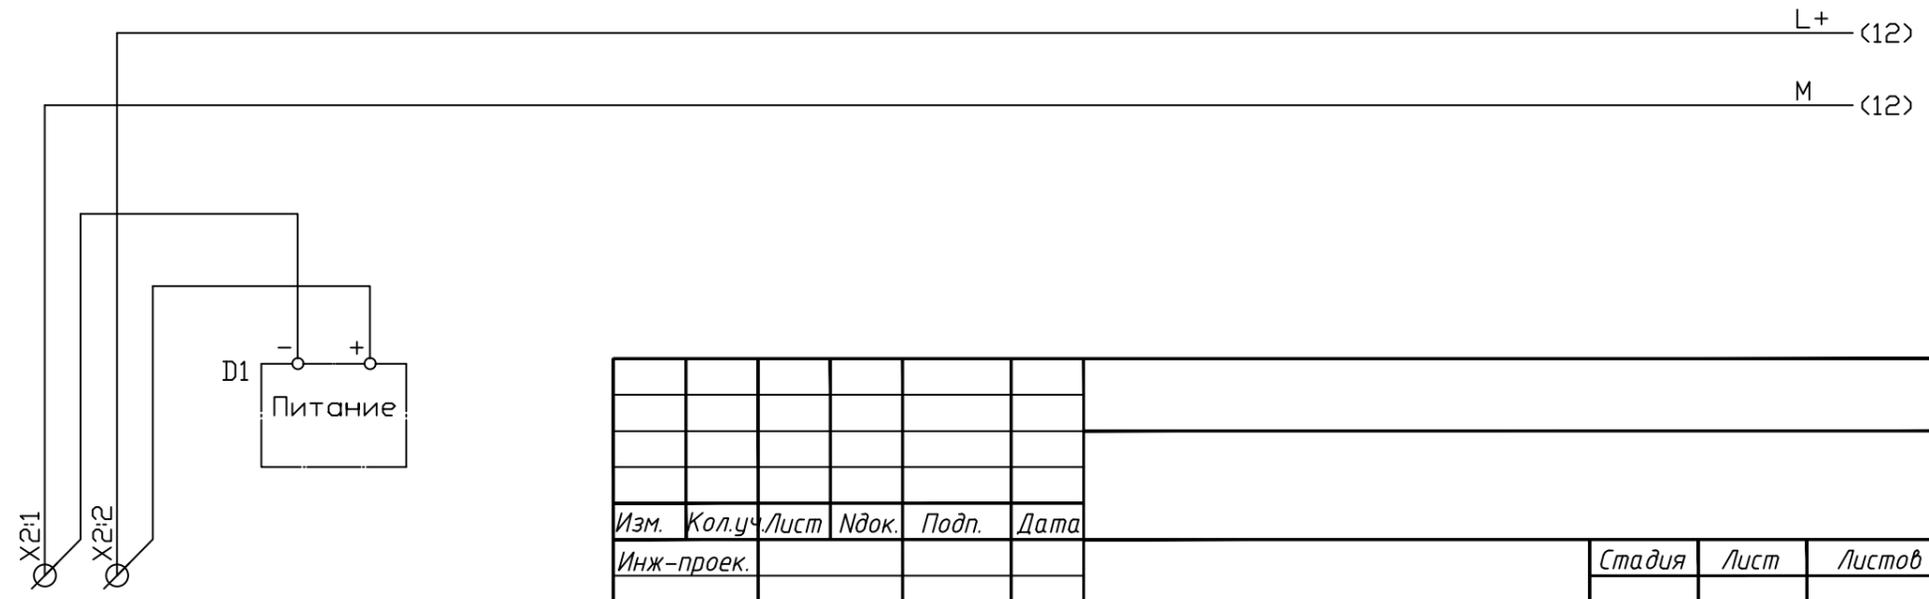
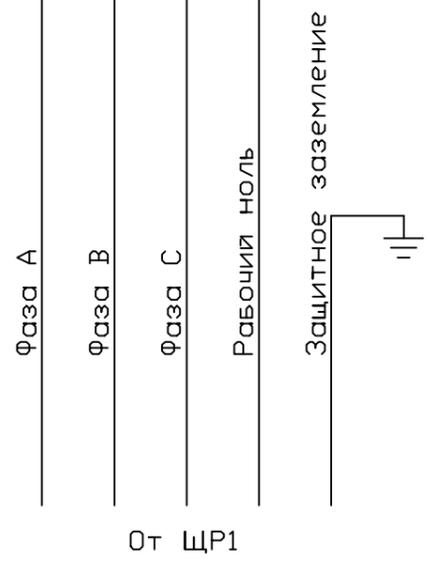


Инв.№ подл.	Подпись и дата	Взам.инв.№

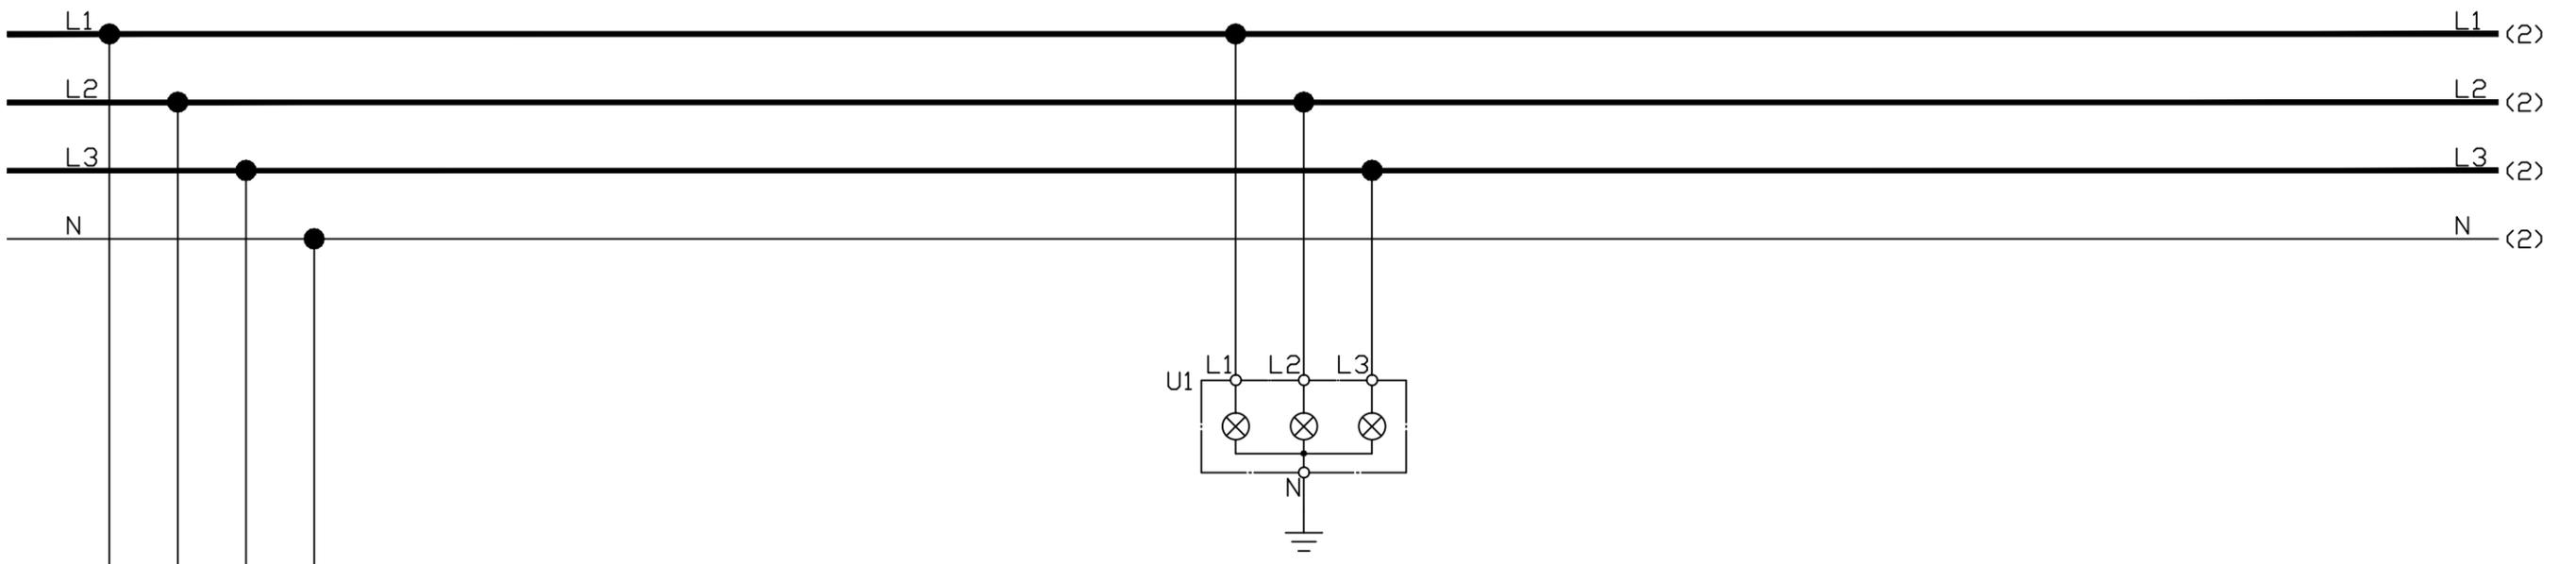






Питание 24VDC от ЩР1 (X2:3, X2:4)

Изм.	Кол.уч.	Лист	Идок.	Подп.	Дата				
Инж-проект.							Стадия	Лист	Листов
ГИП							П	6.1	12
Нормоконт.						Щит электропривода №2 (ЩЭ2)			
						Схема электрическая принципиальная			

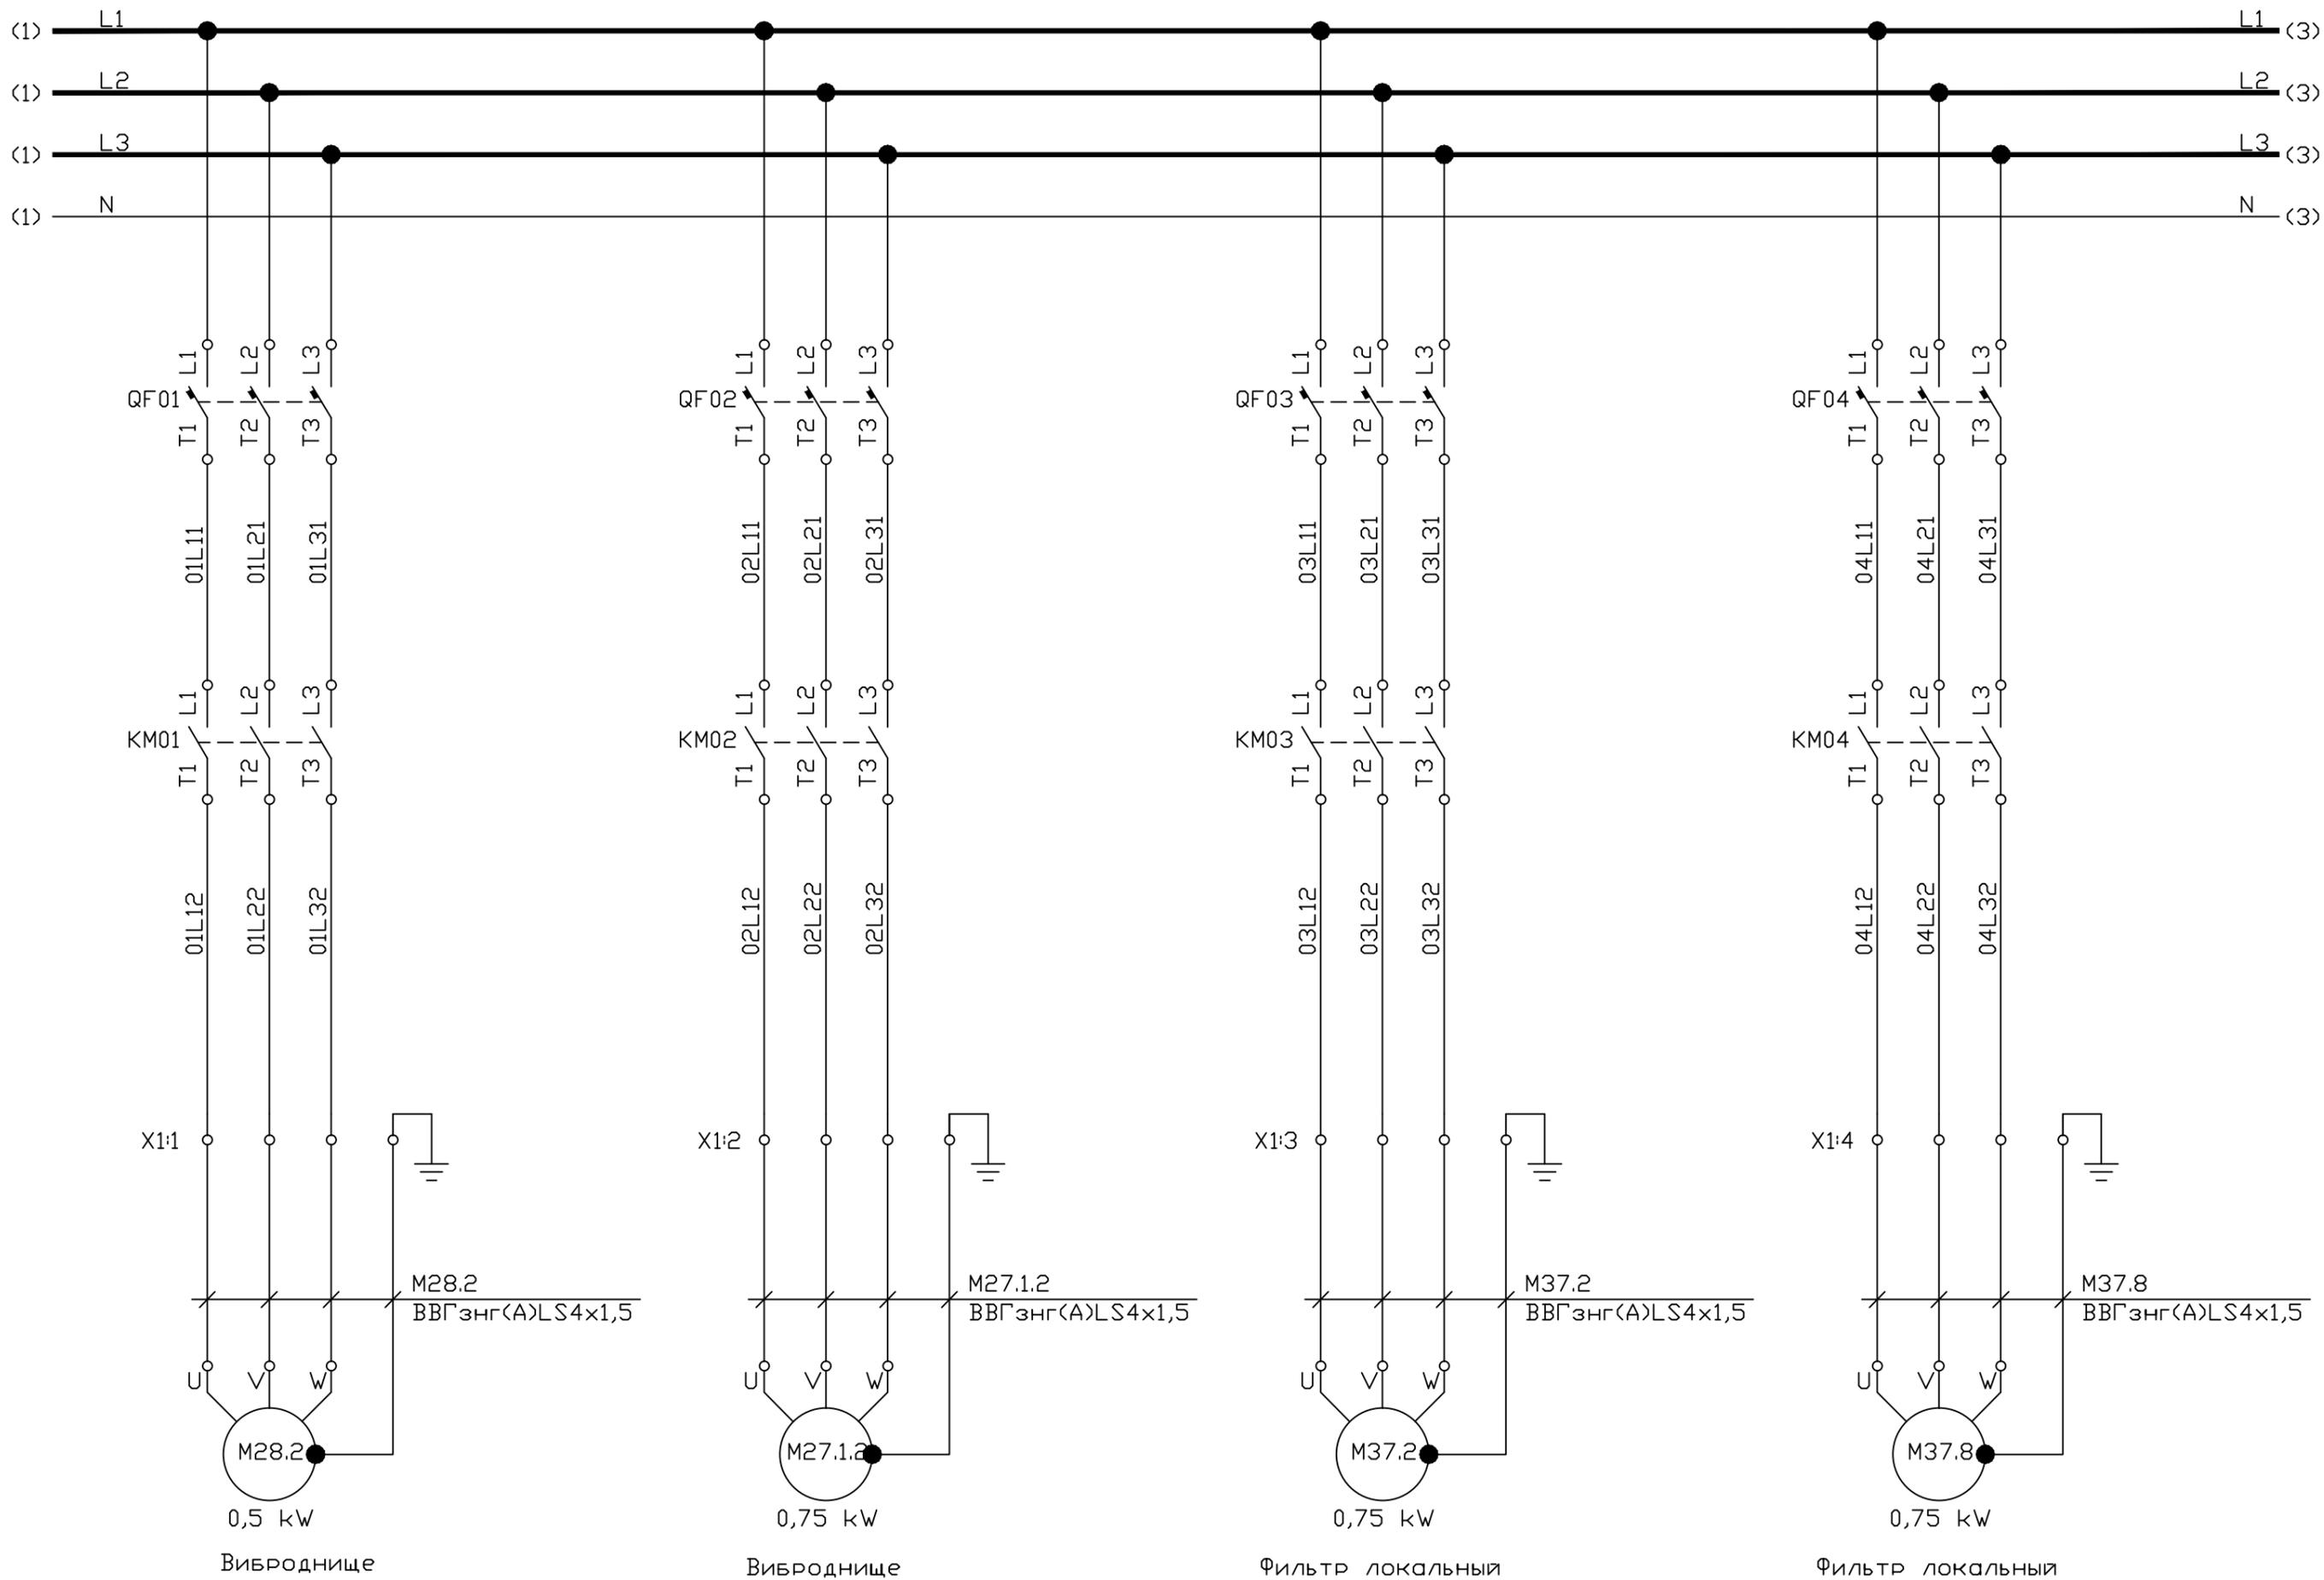






Инд.Н подл. / Подпись и дата / Взам.инв.Н

Изм.	Кол.у.	Лист	№ док.	Дата

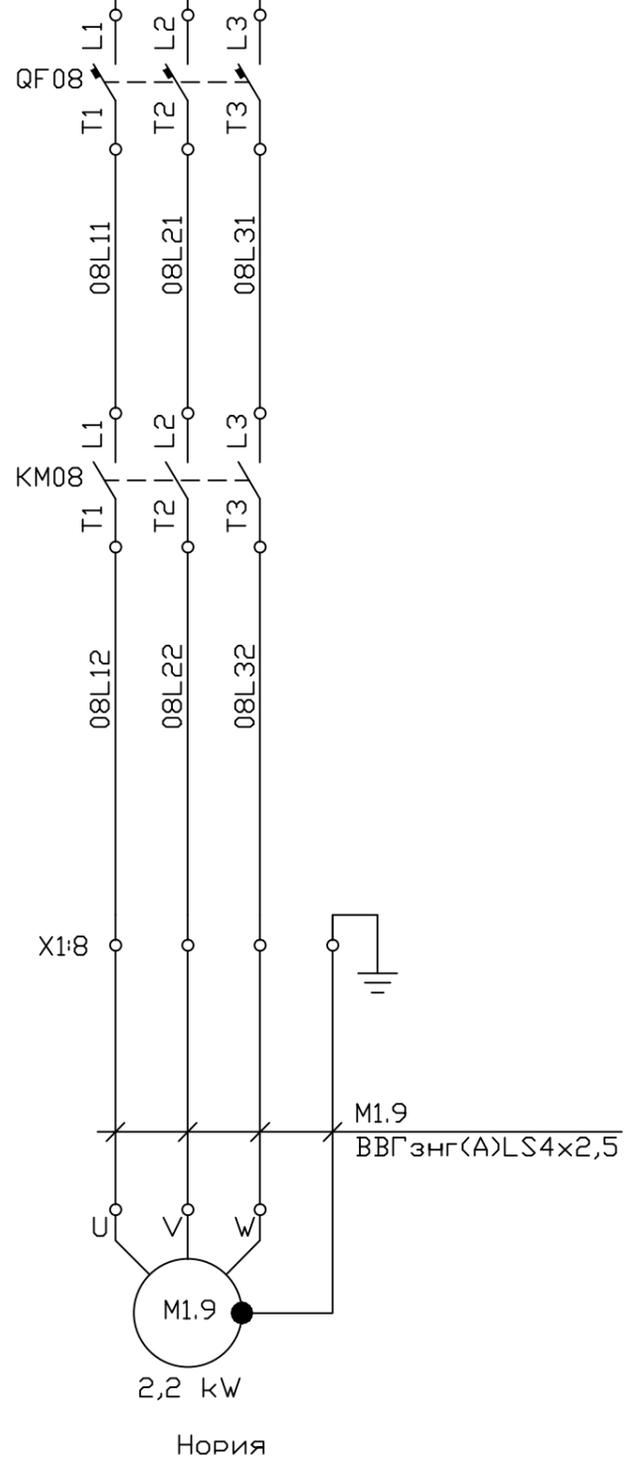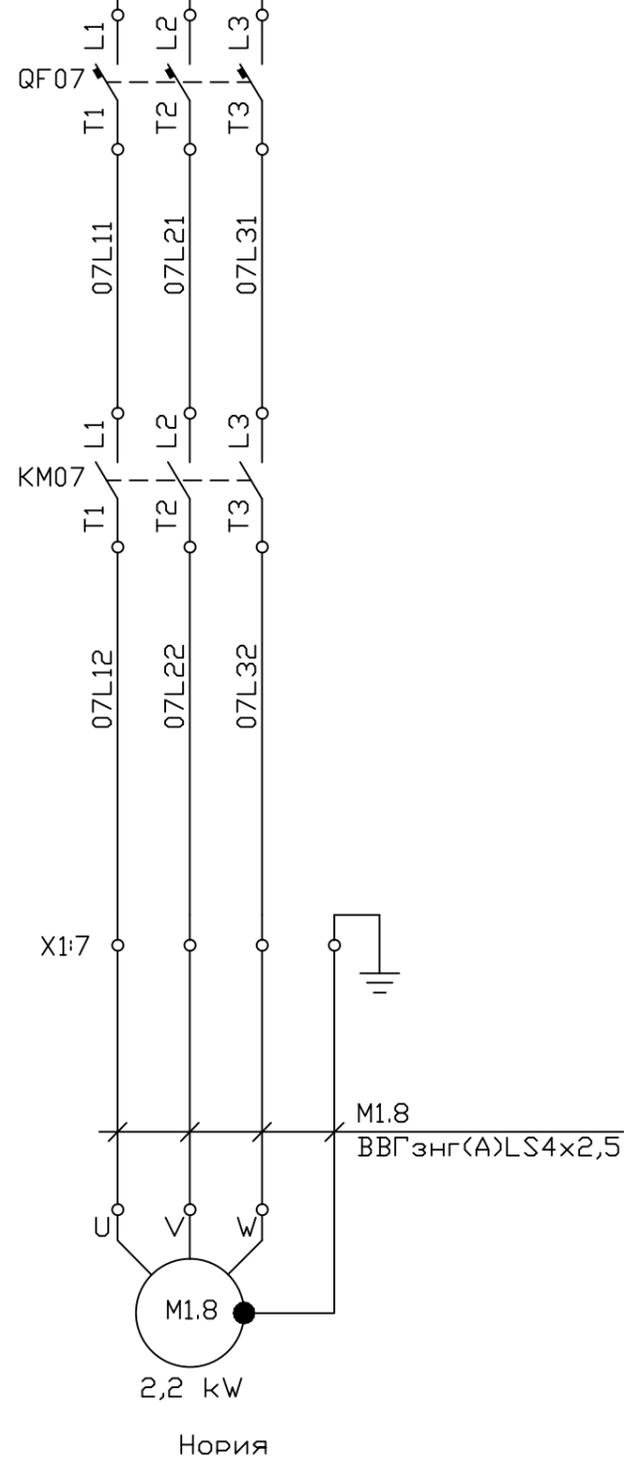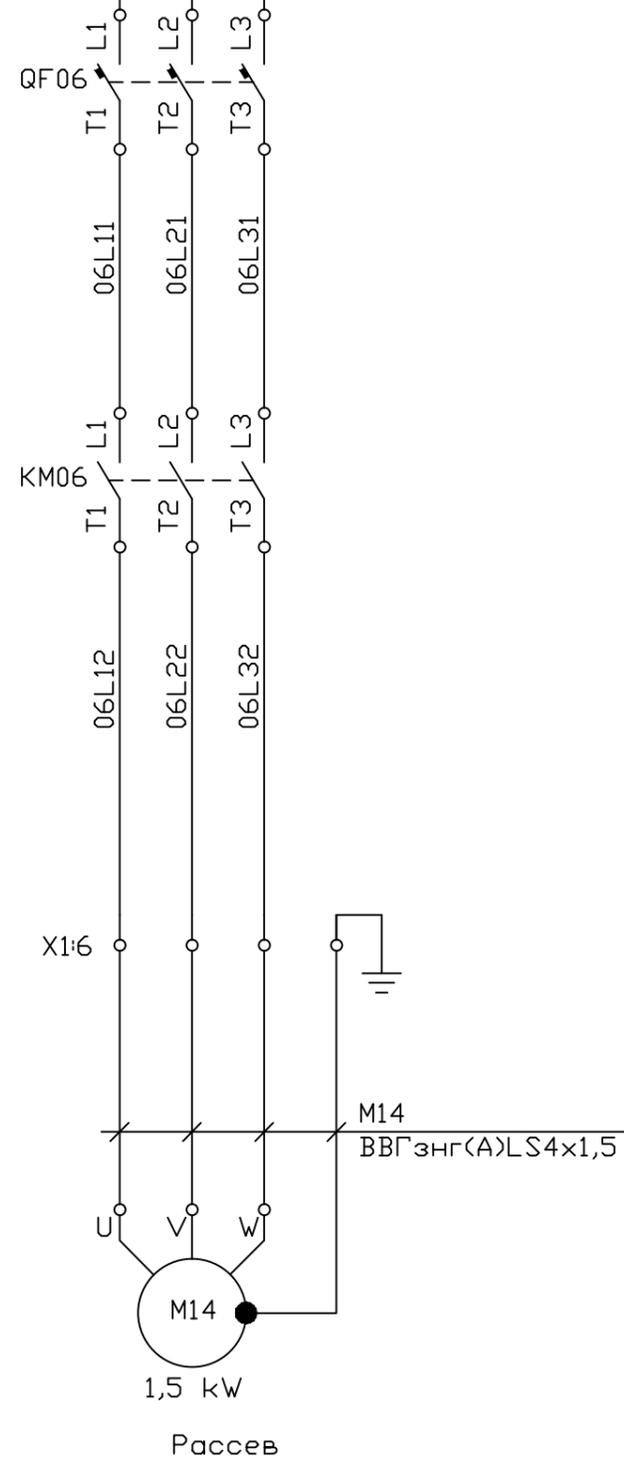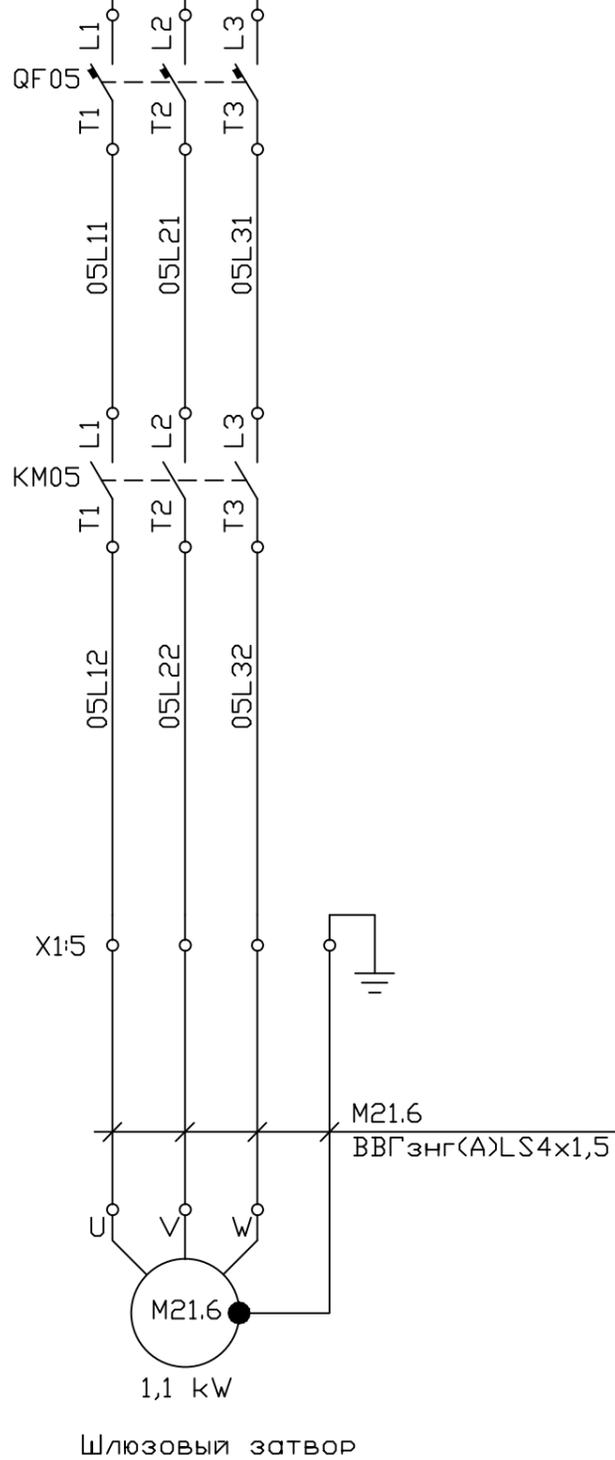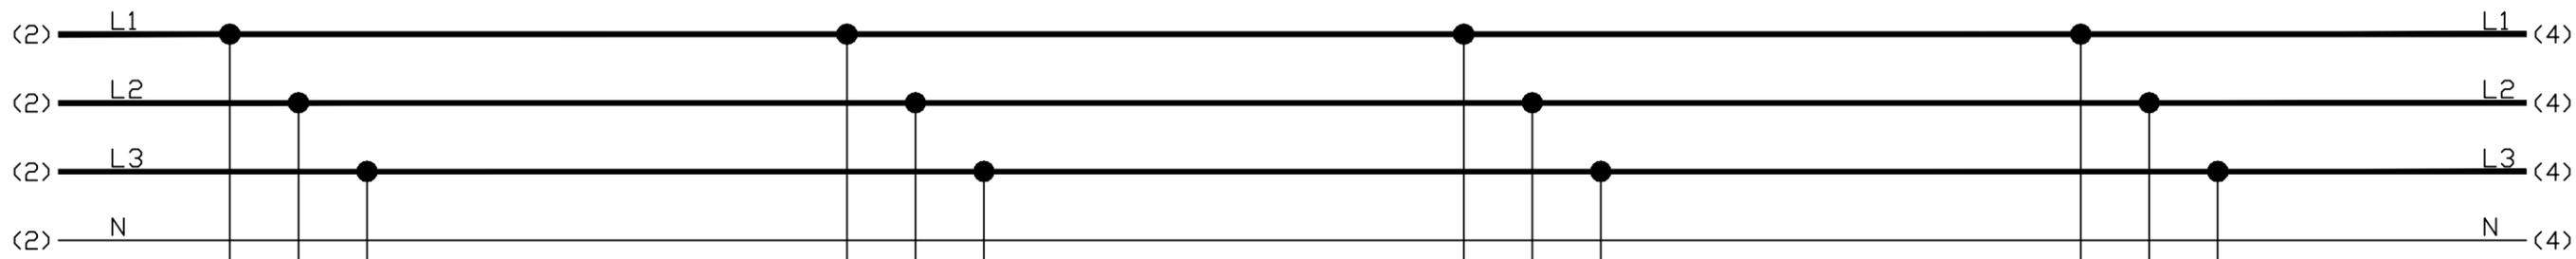






Инд.Н подл. / Подпись и дата / Взам.инв.Н

Изм.	Кол.у.	Лист	№ док.	Дата

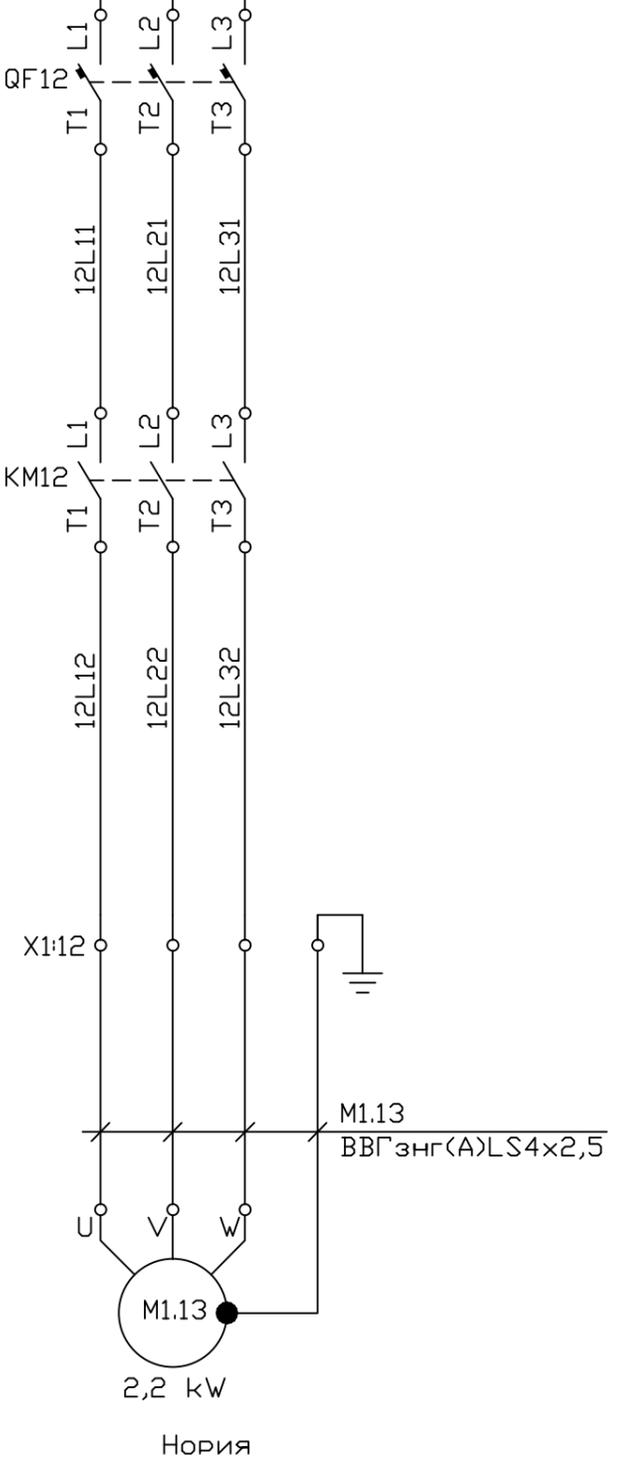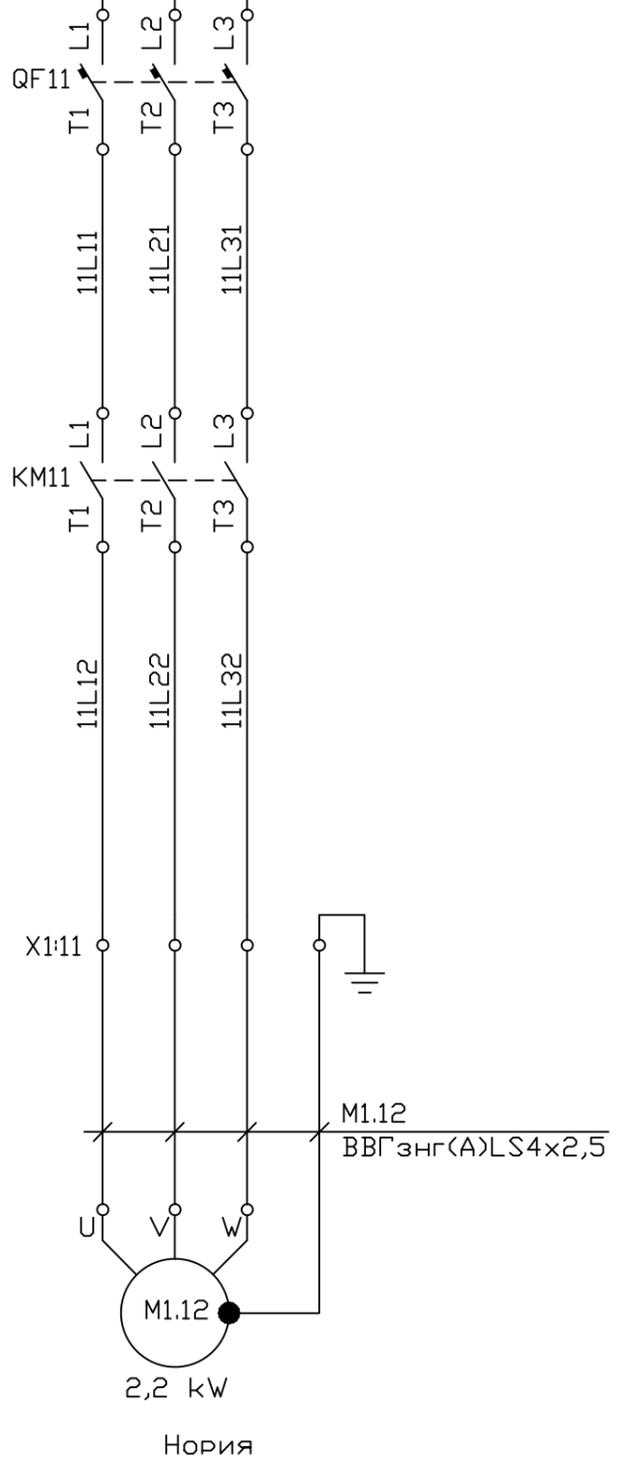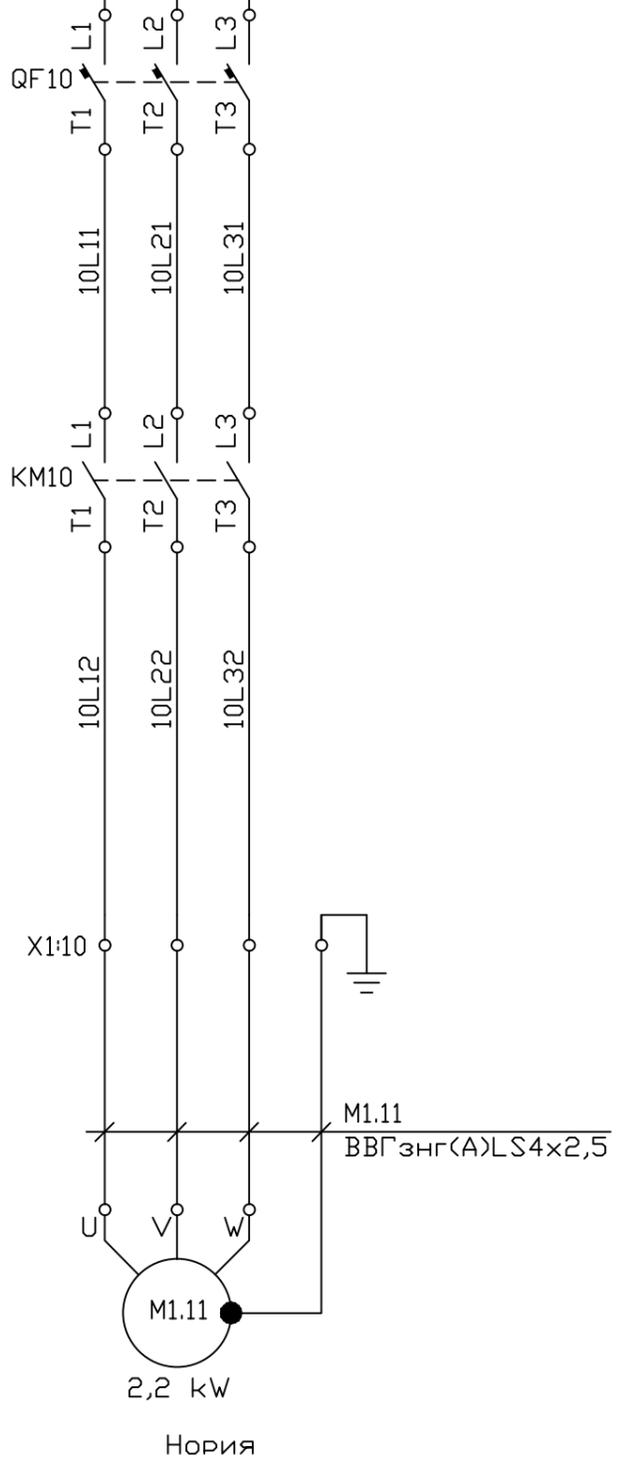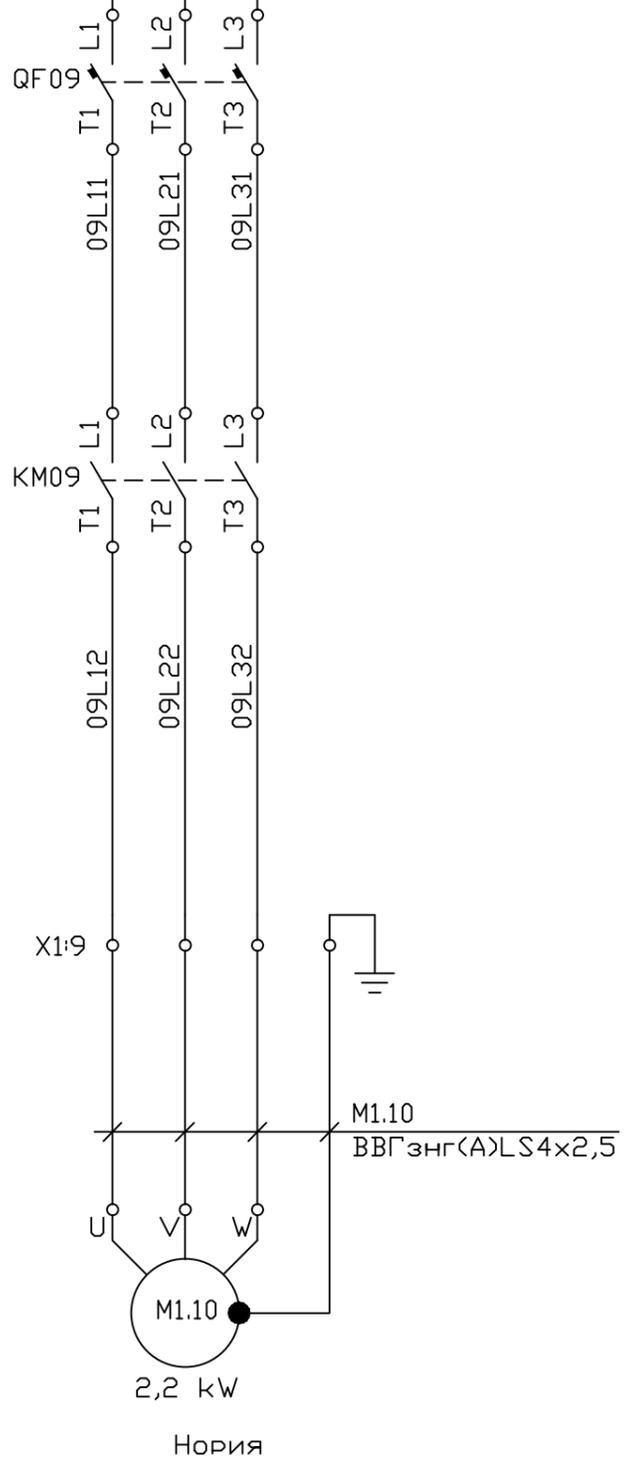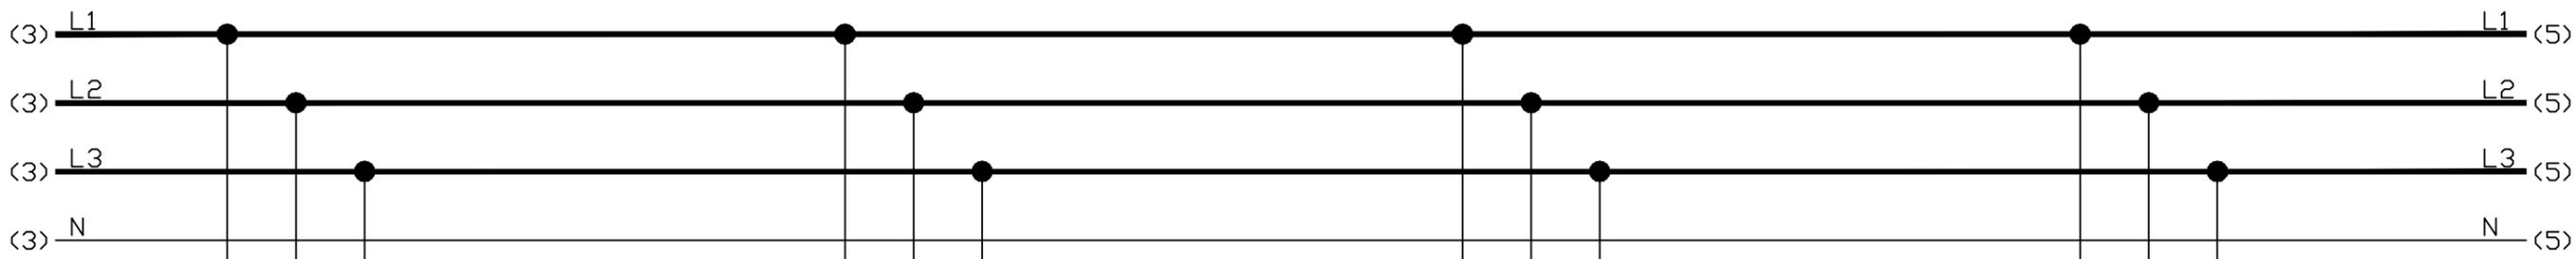



Инд.Н подл. Подпись и дата
Взам.инв.Н

Изм.	Кол.у.	Лист	№ док.	Дата

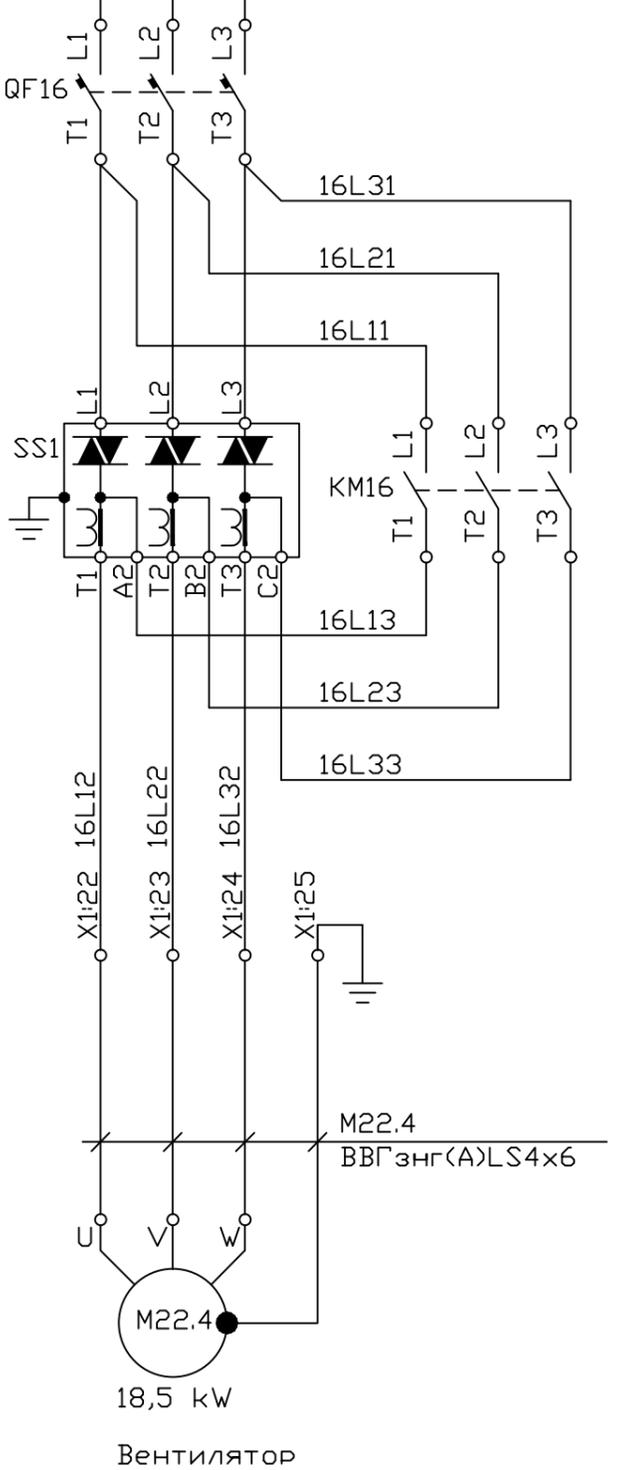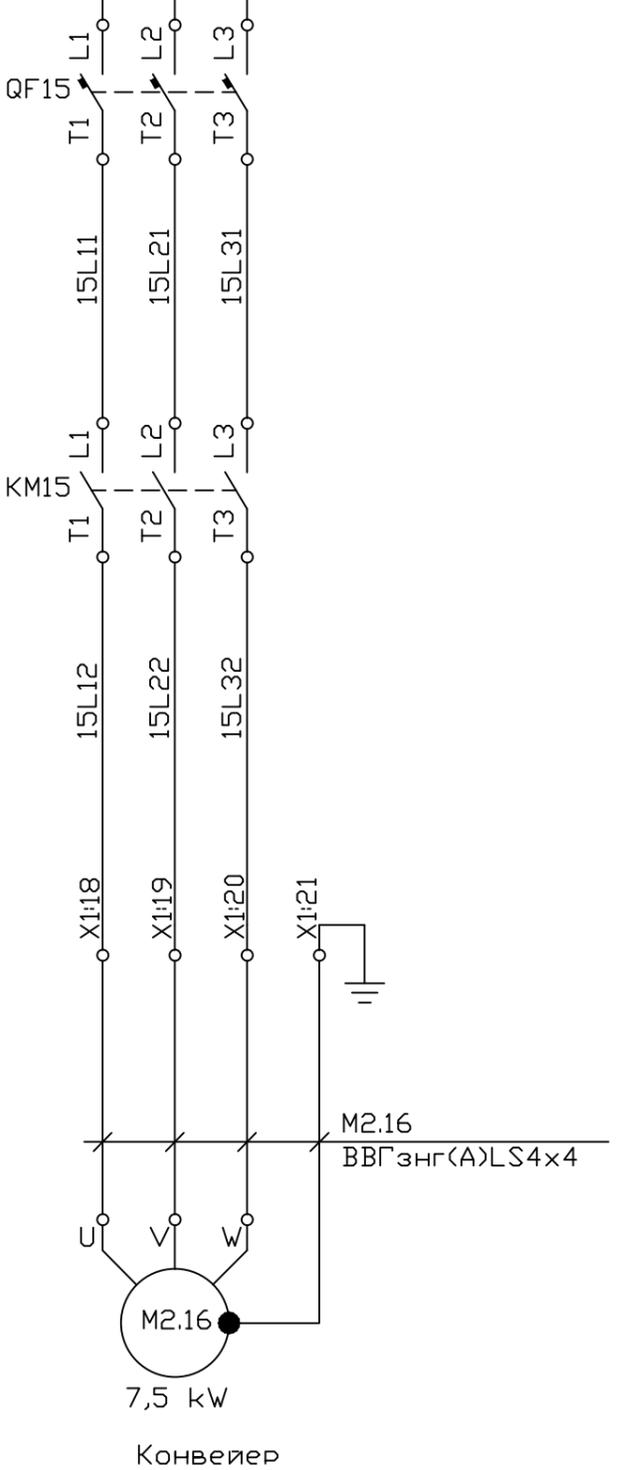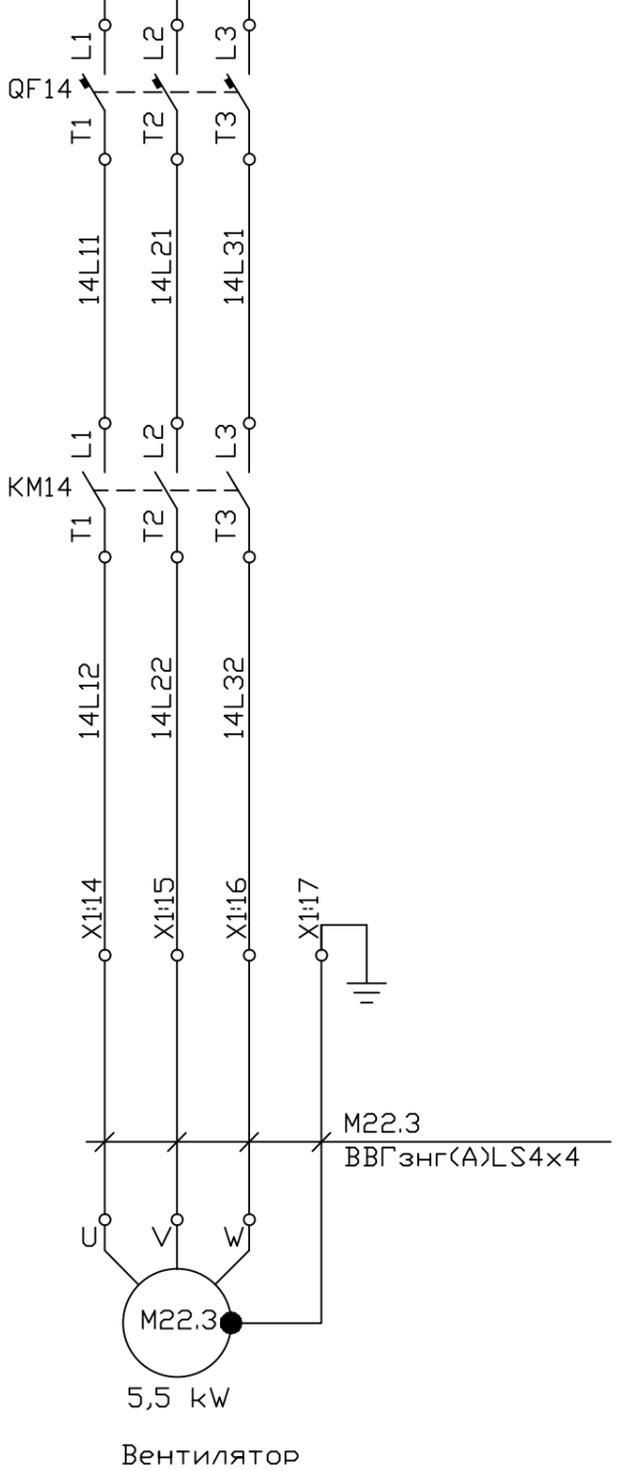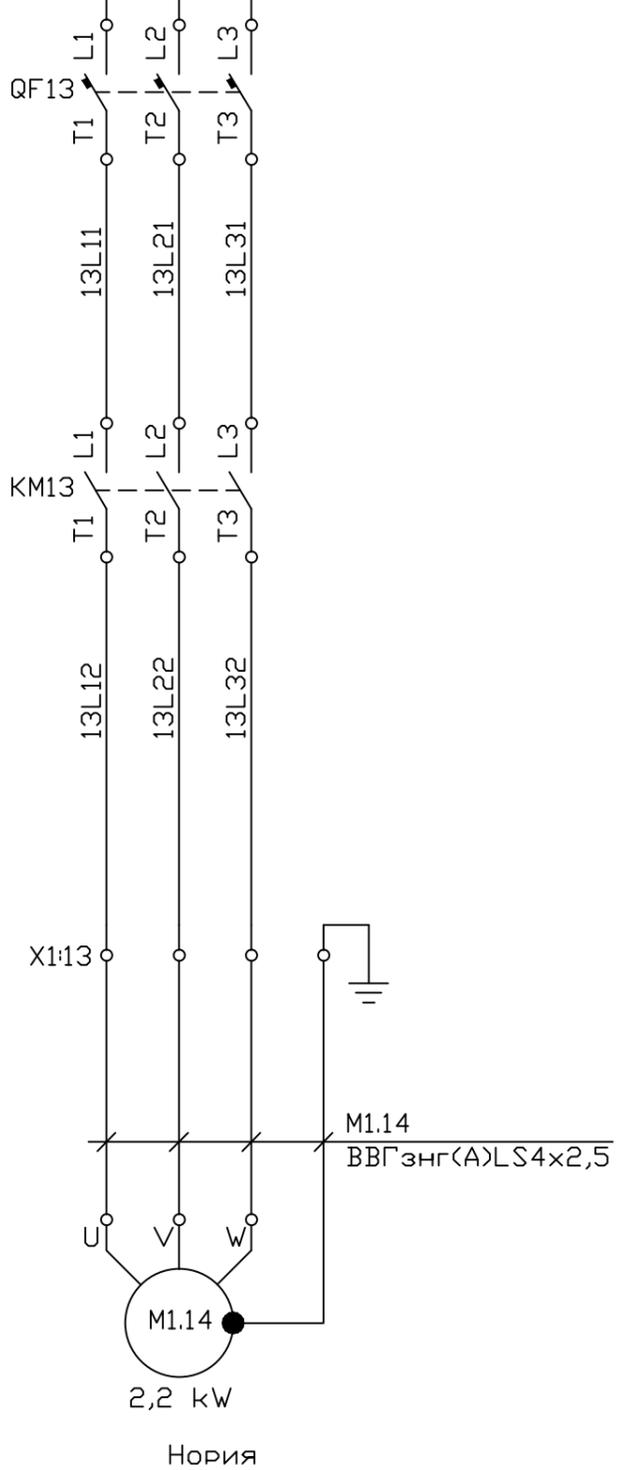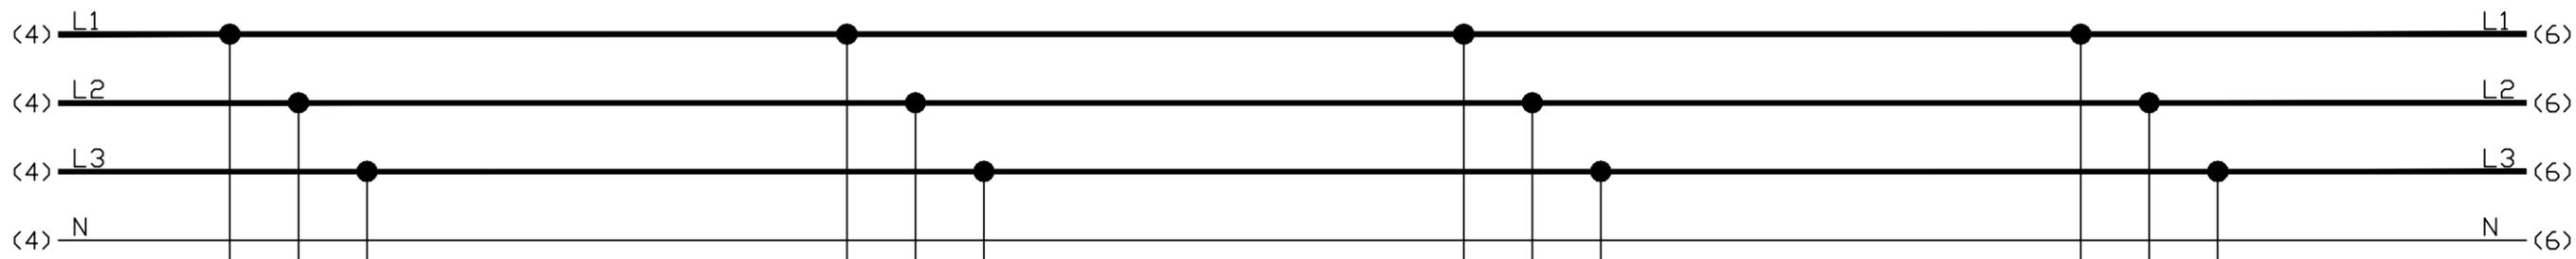


Инд.Н подл. Подпись и дата
Взам.инв.Н

Изм.	Кол.у.	Лист	№ док.	Дата

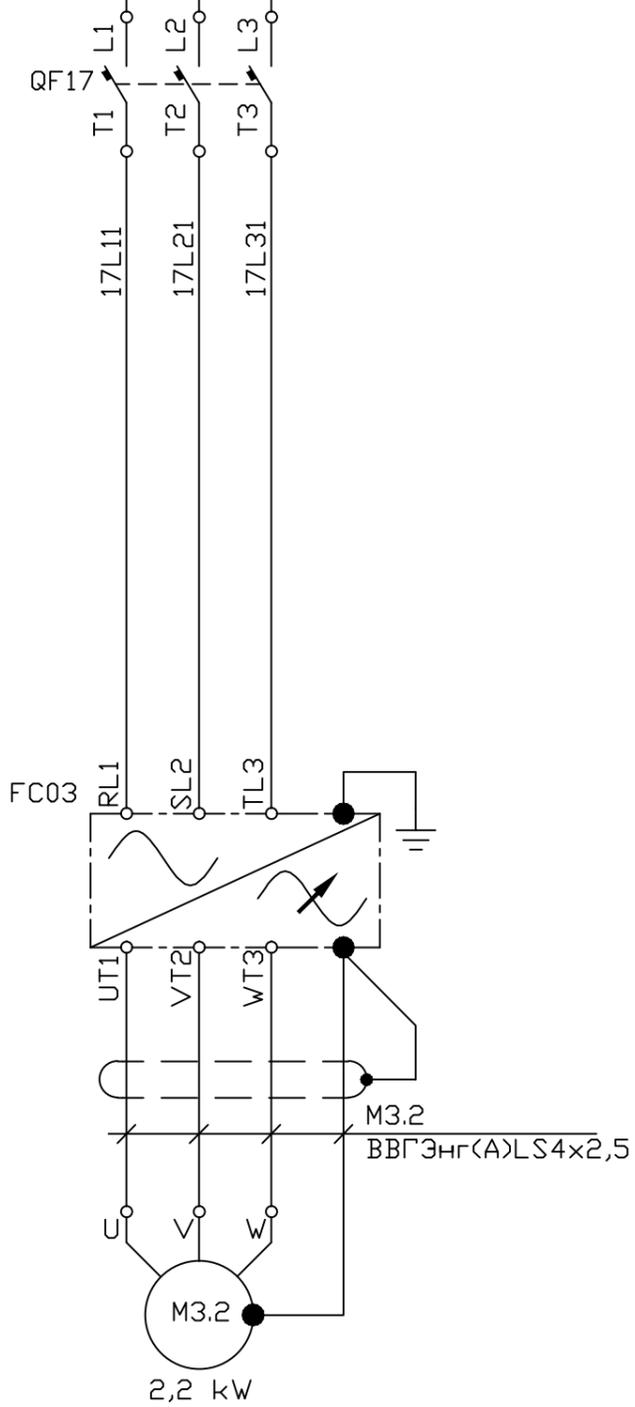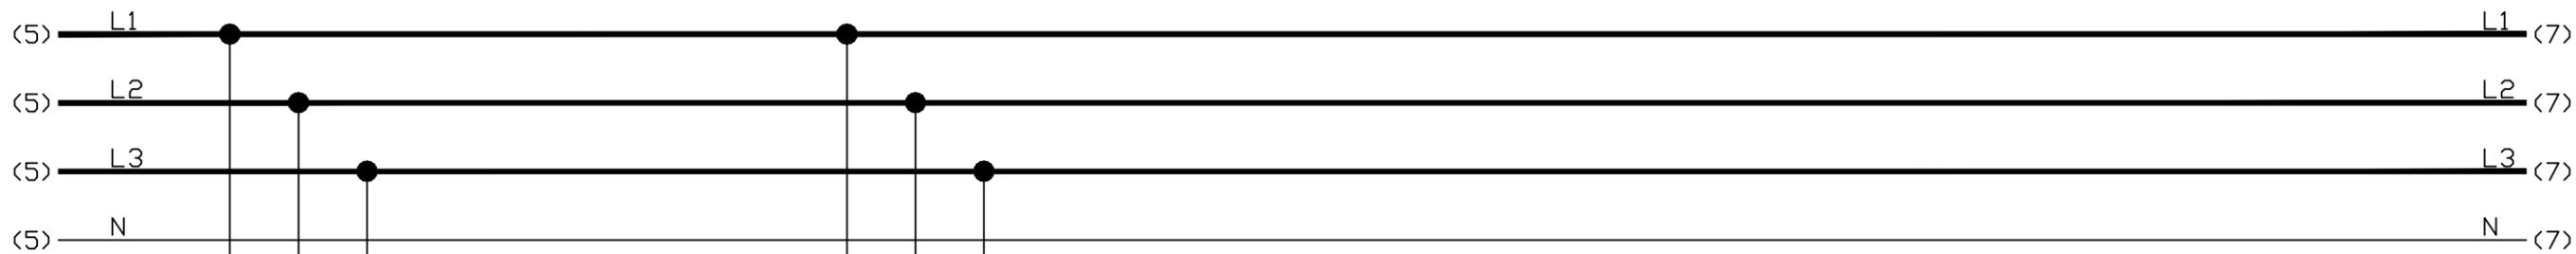




Транспортер спиральный

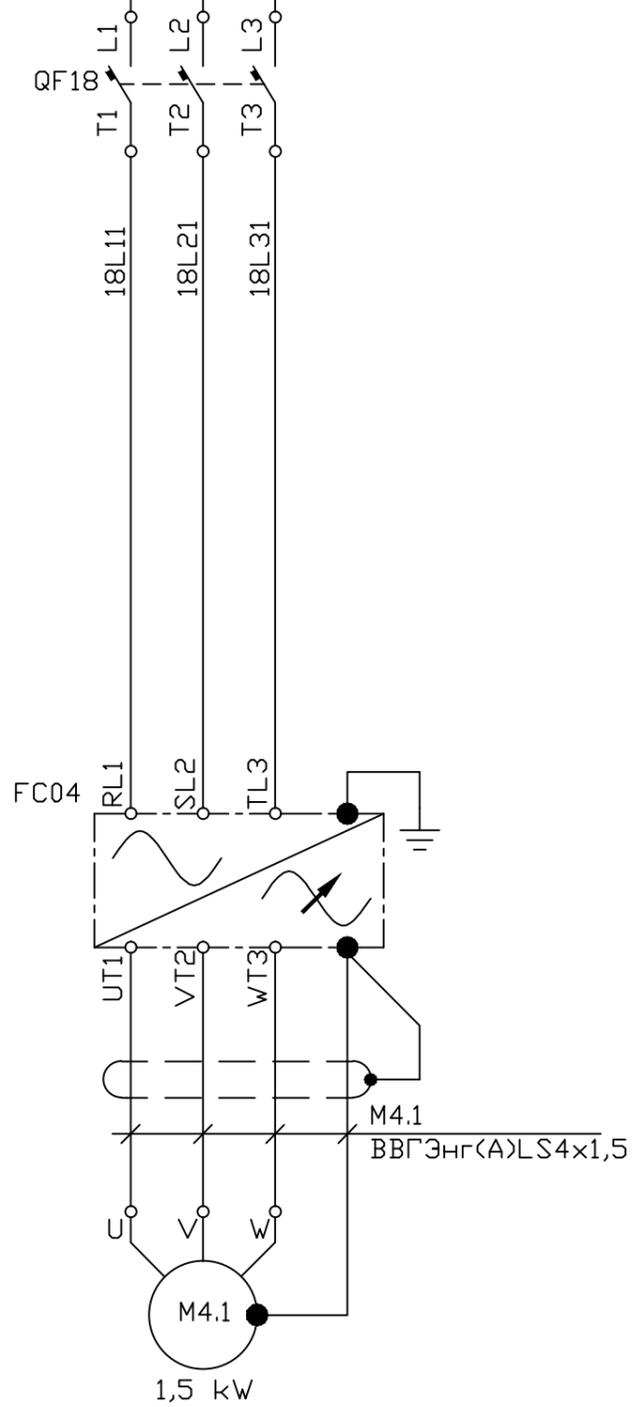

Дозатор винтовой

Инд.Н подл. / Подпись и дата / Взам.инв.Н


Изм.	Кол.у.	Лист	№ док.	Дата

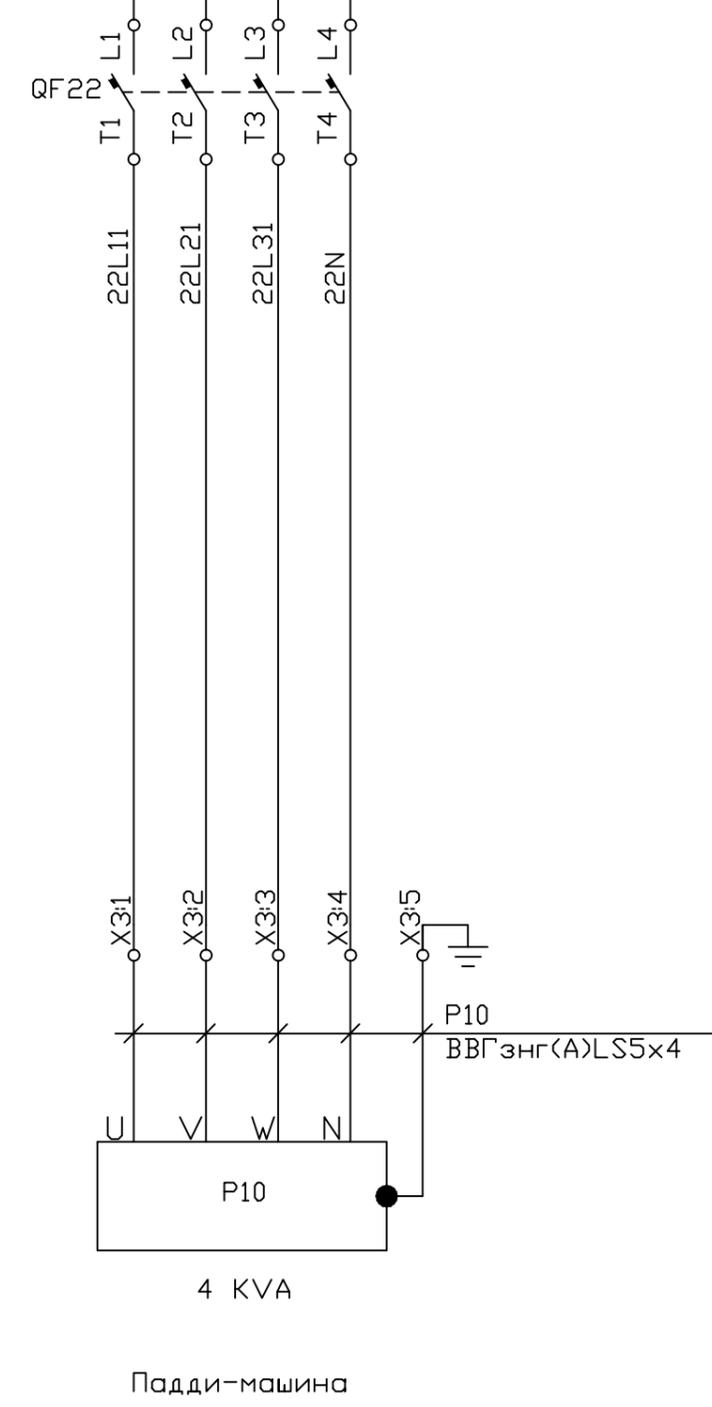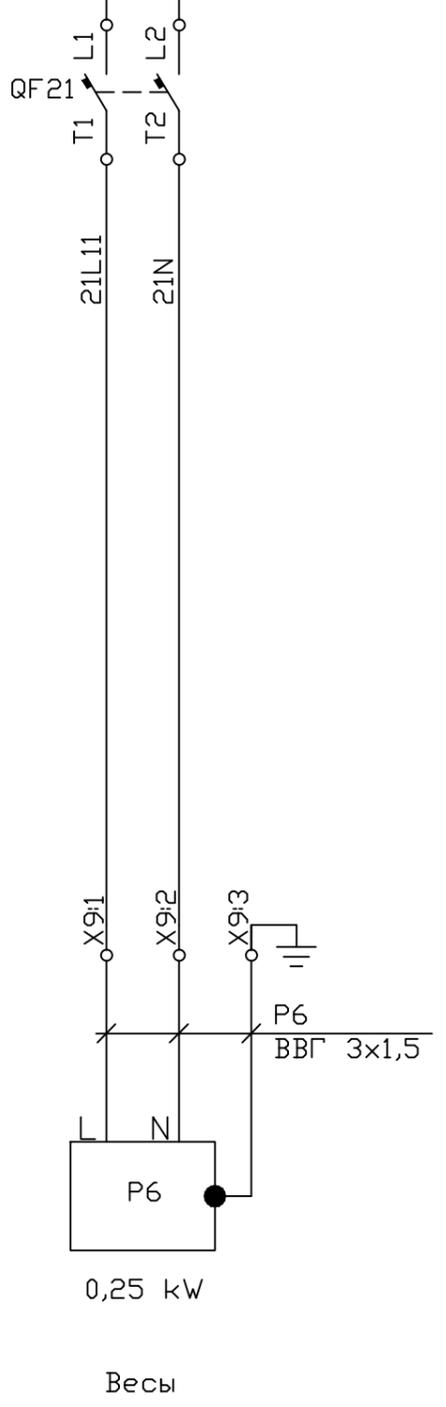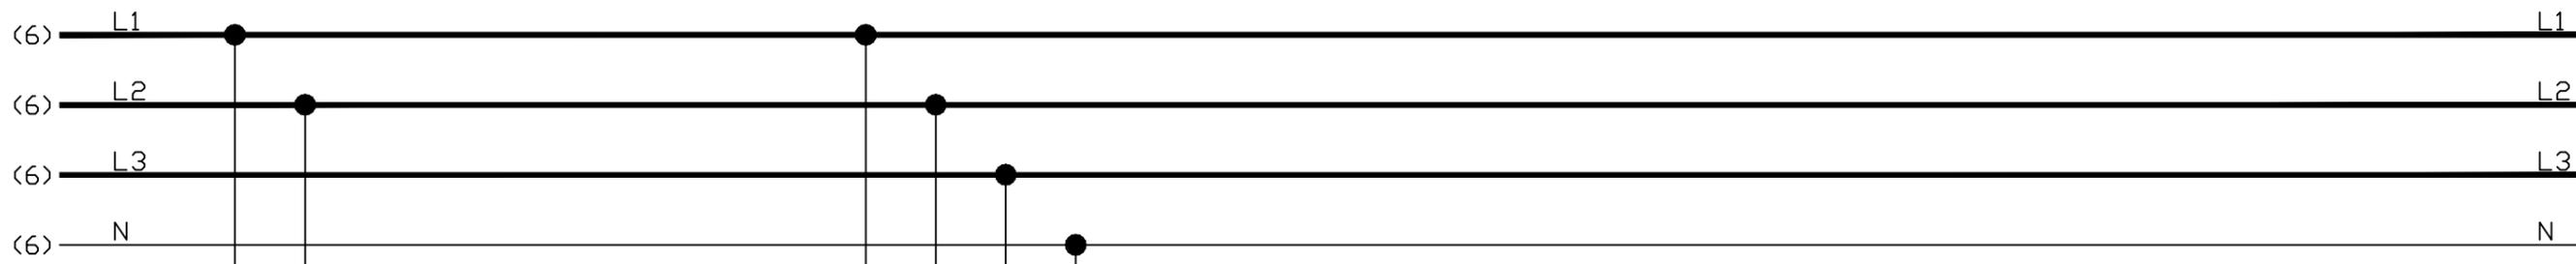

Инд.Н подл. Подпись и дата Взам.инв.Н

Изм.	Кол.у.	Лист	№ док.	Дата


Виброднище 28.2
Виброднище 27.1.2
Фильтр локальный 37.2
Фильтр локальный 37.8
Шлюзовый затвор 21.6
Рассев 14
Нория 1.8
Нория 1.9
Нория 1.10
Нория 1.11
Нория 1.12
Нория 1.13
Нория 1.14
Вентилятор 22.3
Конвейер 2.16
Вентилятор 22.4

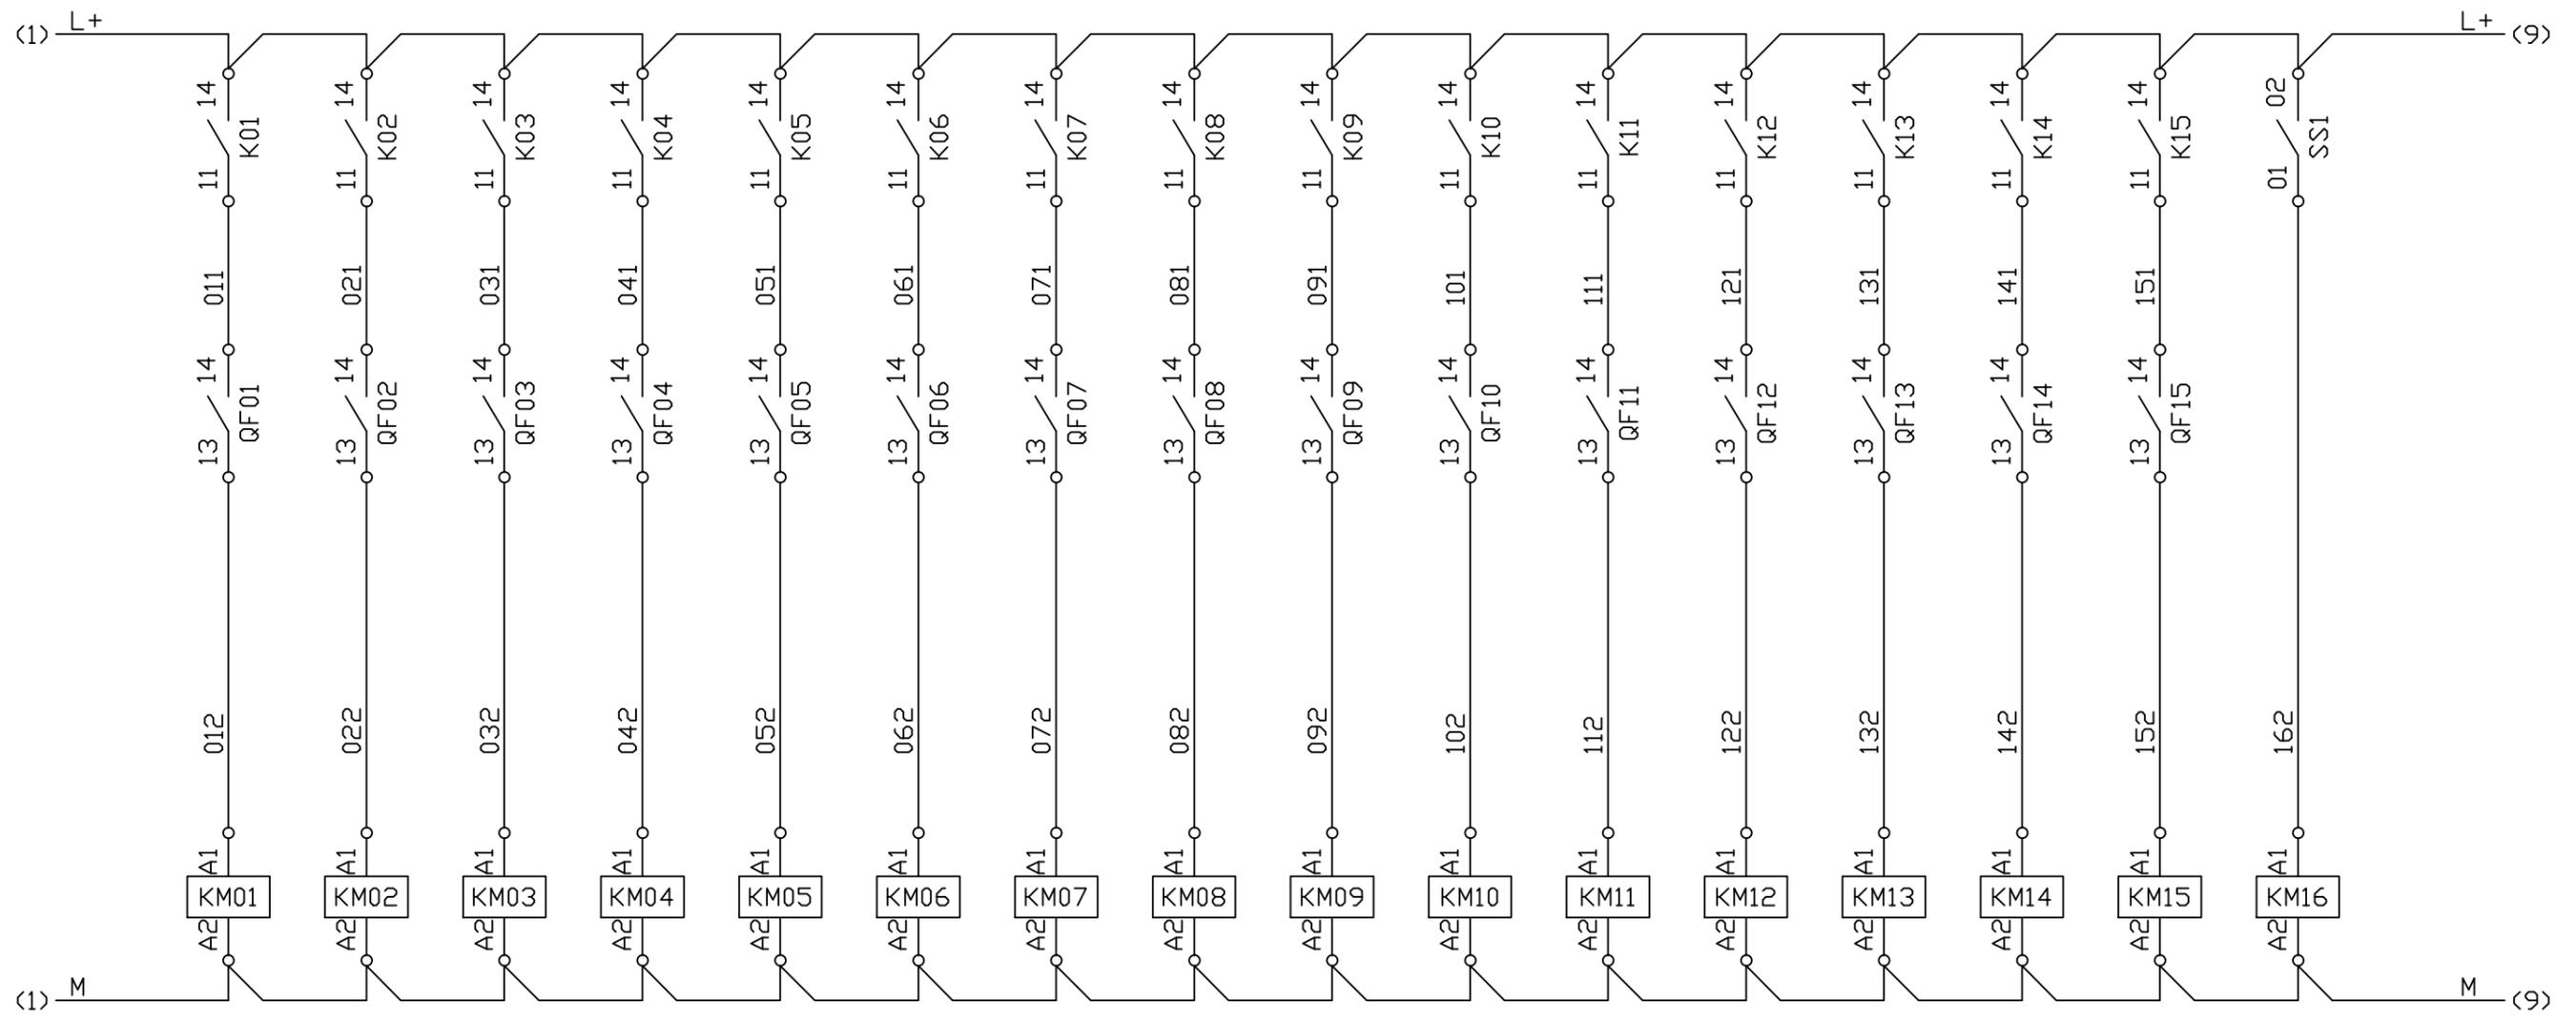

Сигналы на контакторы

Изм.	Кол.у.	Лист	№ док.	Дата

Виброднище 28.2
Виброднище 27.1.2
Фильтр локальный 37.2
Фильтр локальный 37.8
Шлюзовый затвор 21.6
Рассев 14
Нория 1.8
Нория 1.9
Нория 1.10
Нория 1.11
Нория 1.12
Нория 1.13
Нория 1.14
Вентилятор 22.3
Конвейер 2.16
Вентилятор 22.4

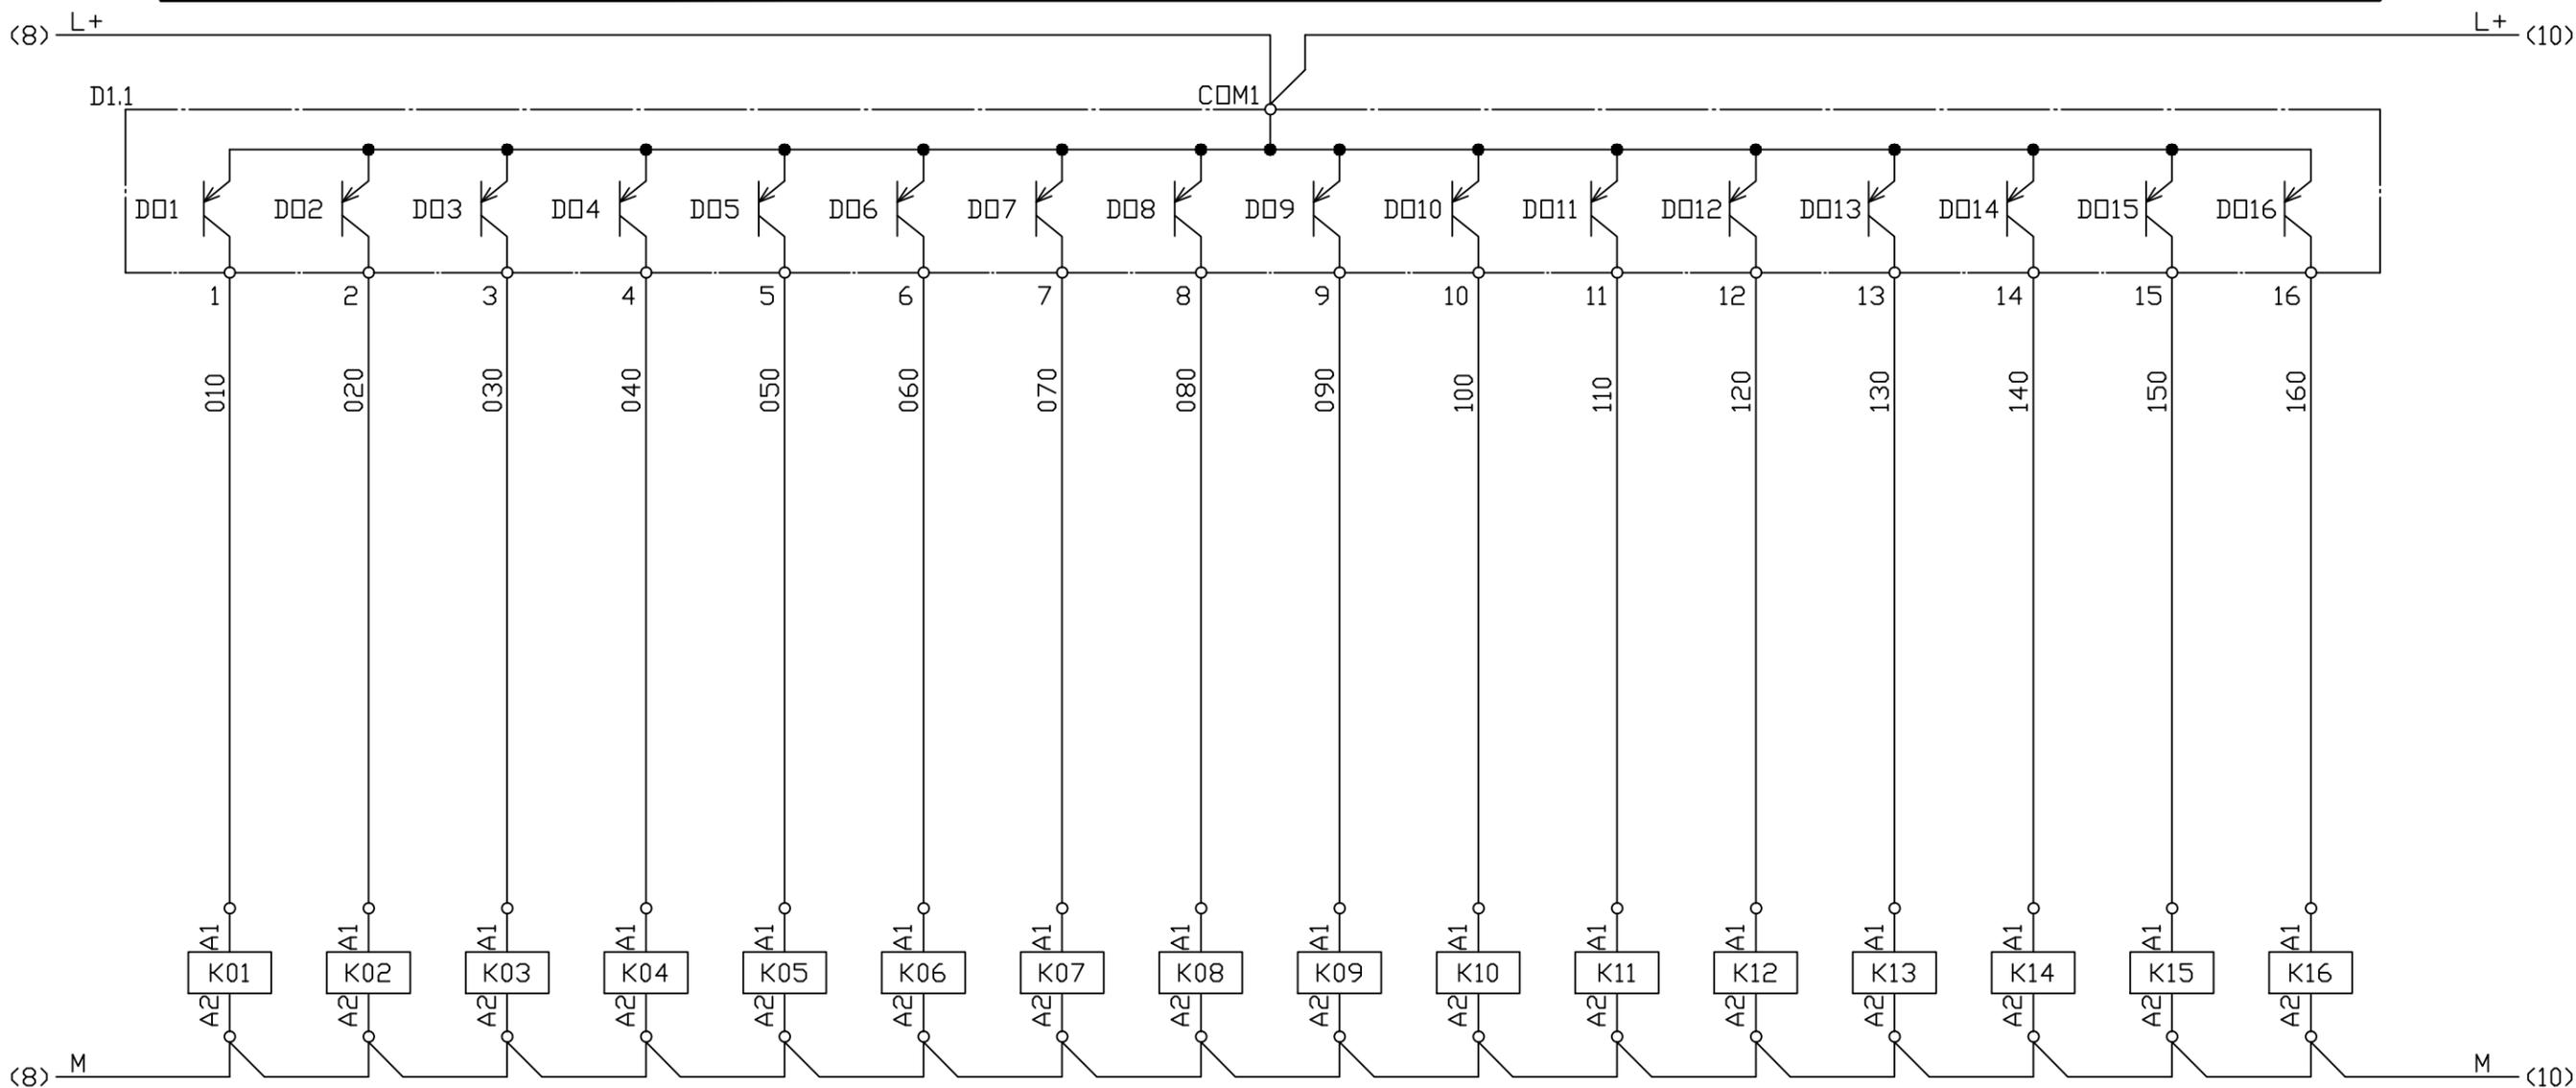


Сигналы на реле

Инд.Н подл.	Подпись и дата	Взам.инв.Н
-------------	----------------	------------

Изм.	Кол.у.	Лист	№ док.	Дата
------	--------	------	--------	------


Виброднище 28.2
Виброднище 27.1.2
Фильтр локальный 37.2
Фильтр локальный 37.8
Шлюзовый затвор 21.6
Рассев 14
Нория 1.8
Нория 1.9
Нория 1.10
Нория 1.11
Нория 1.12
Нория 1.13
Нория 1.14
Вентилятор 22.3
Конвейер 2.16
Вентилятор 22.4

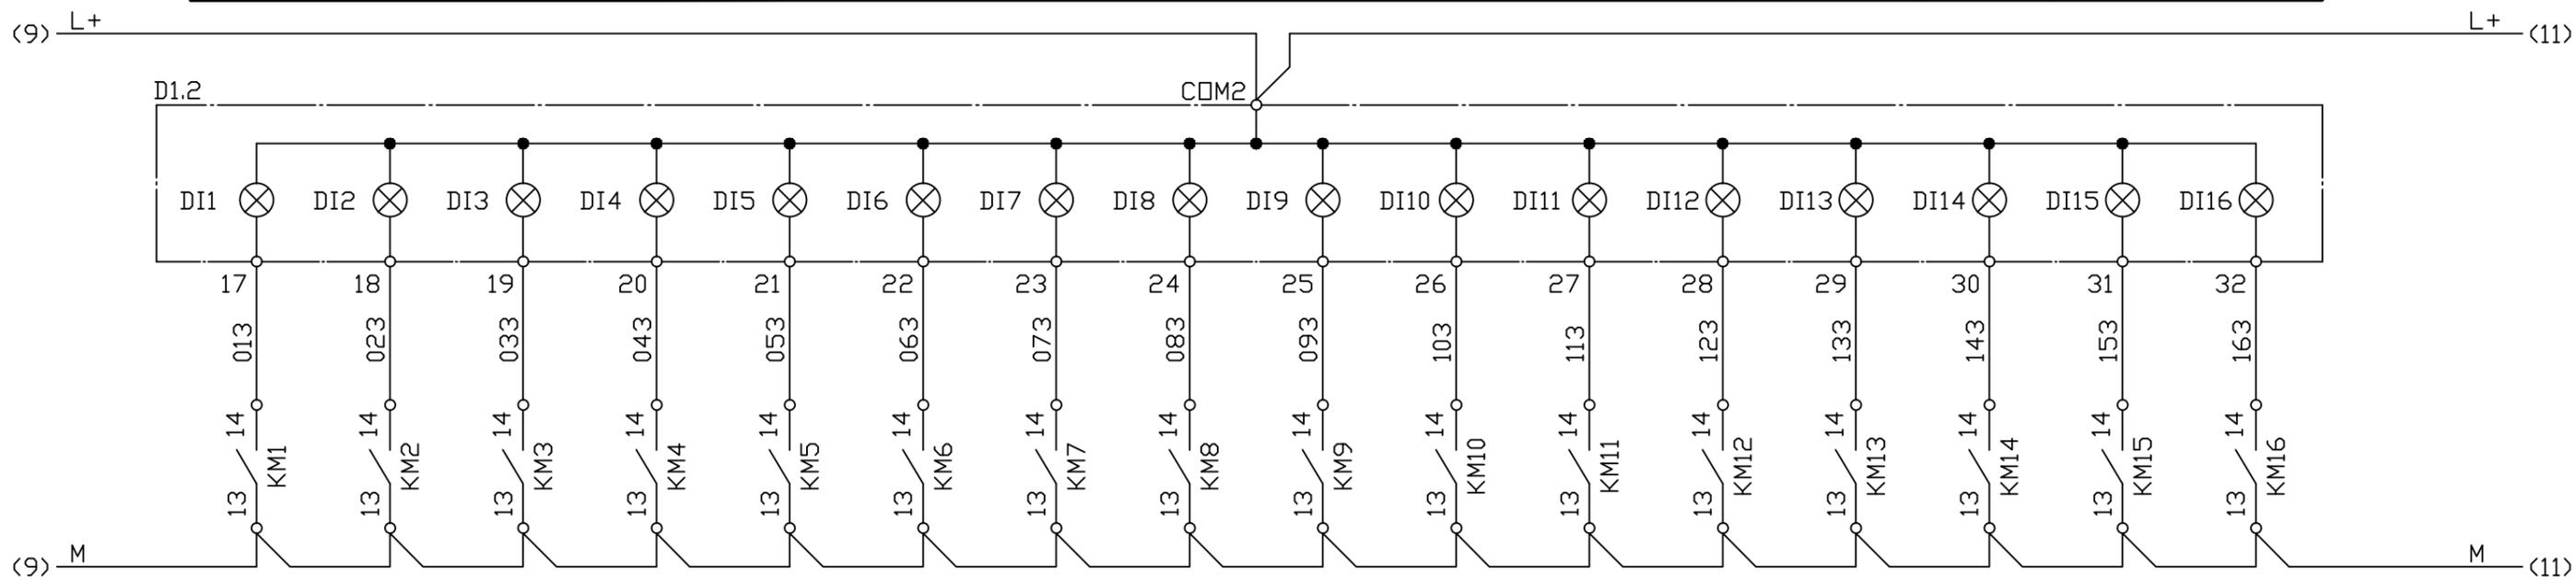


Сигналы состояния контакторов

Инд. N подл.
Подпись и дата
Взам. инв. N

Изм.	Кол. у.	Лист	№ док.	Дата

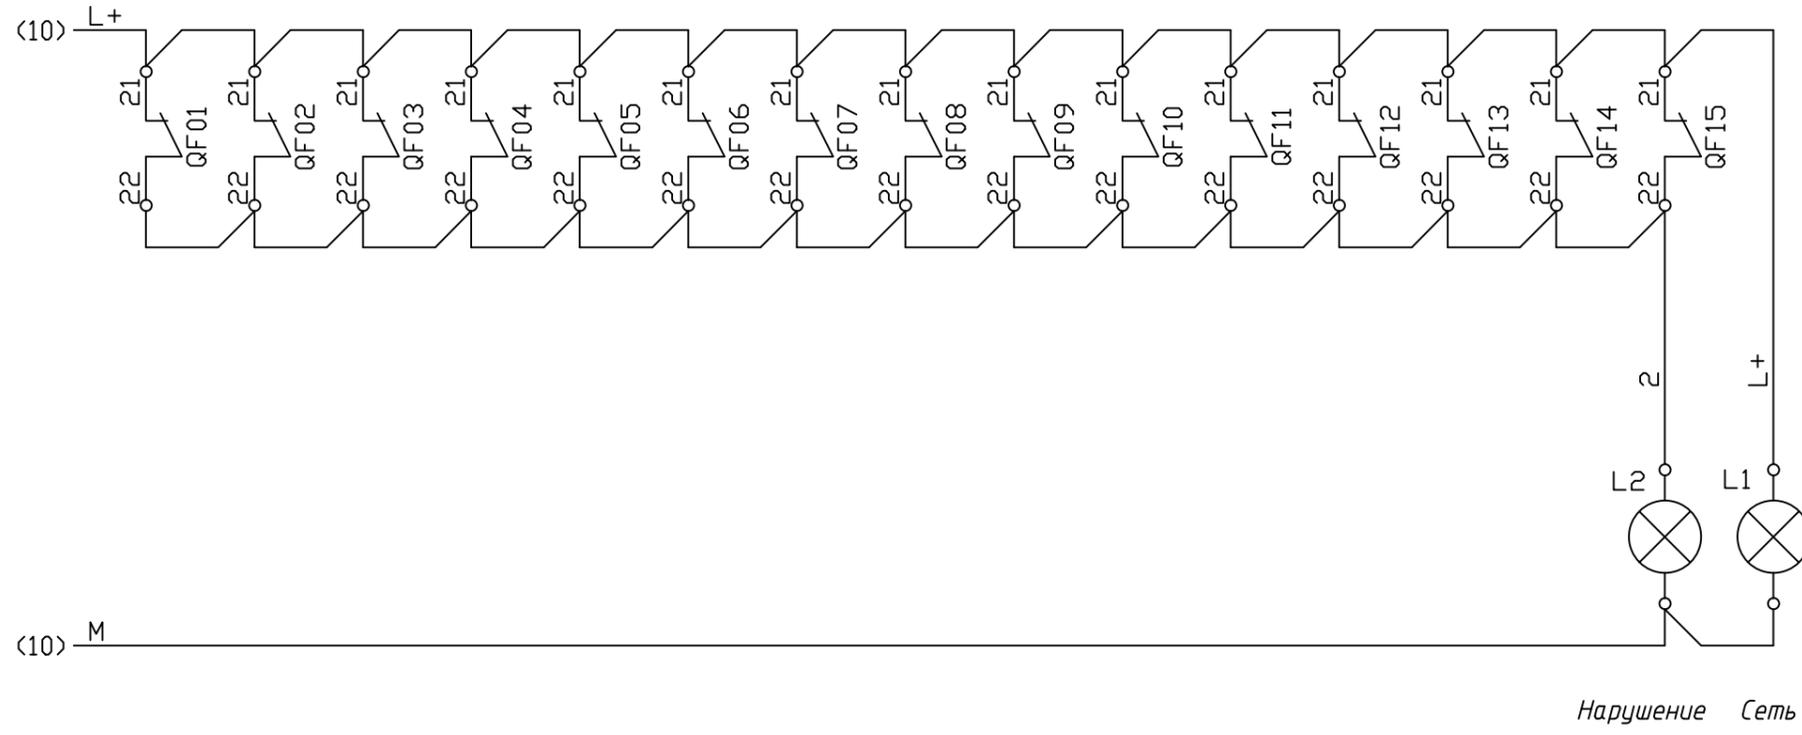


Сигналы состояния автоматов

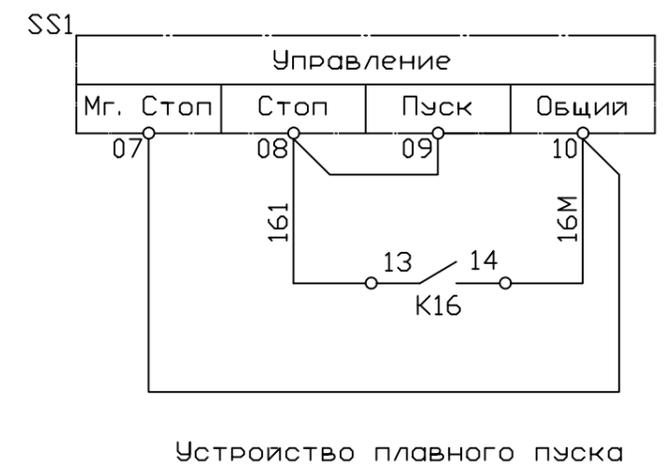

От щита управления

На щит местный 1

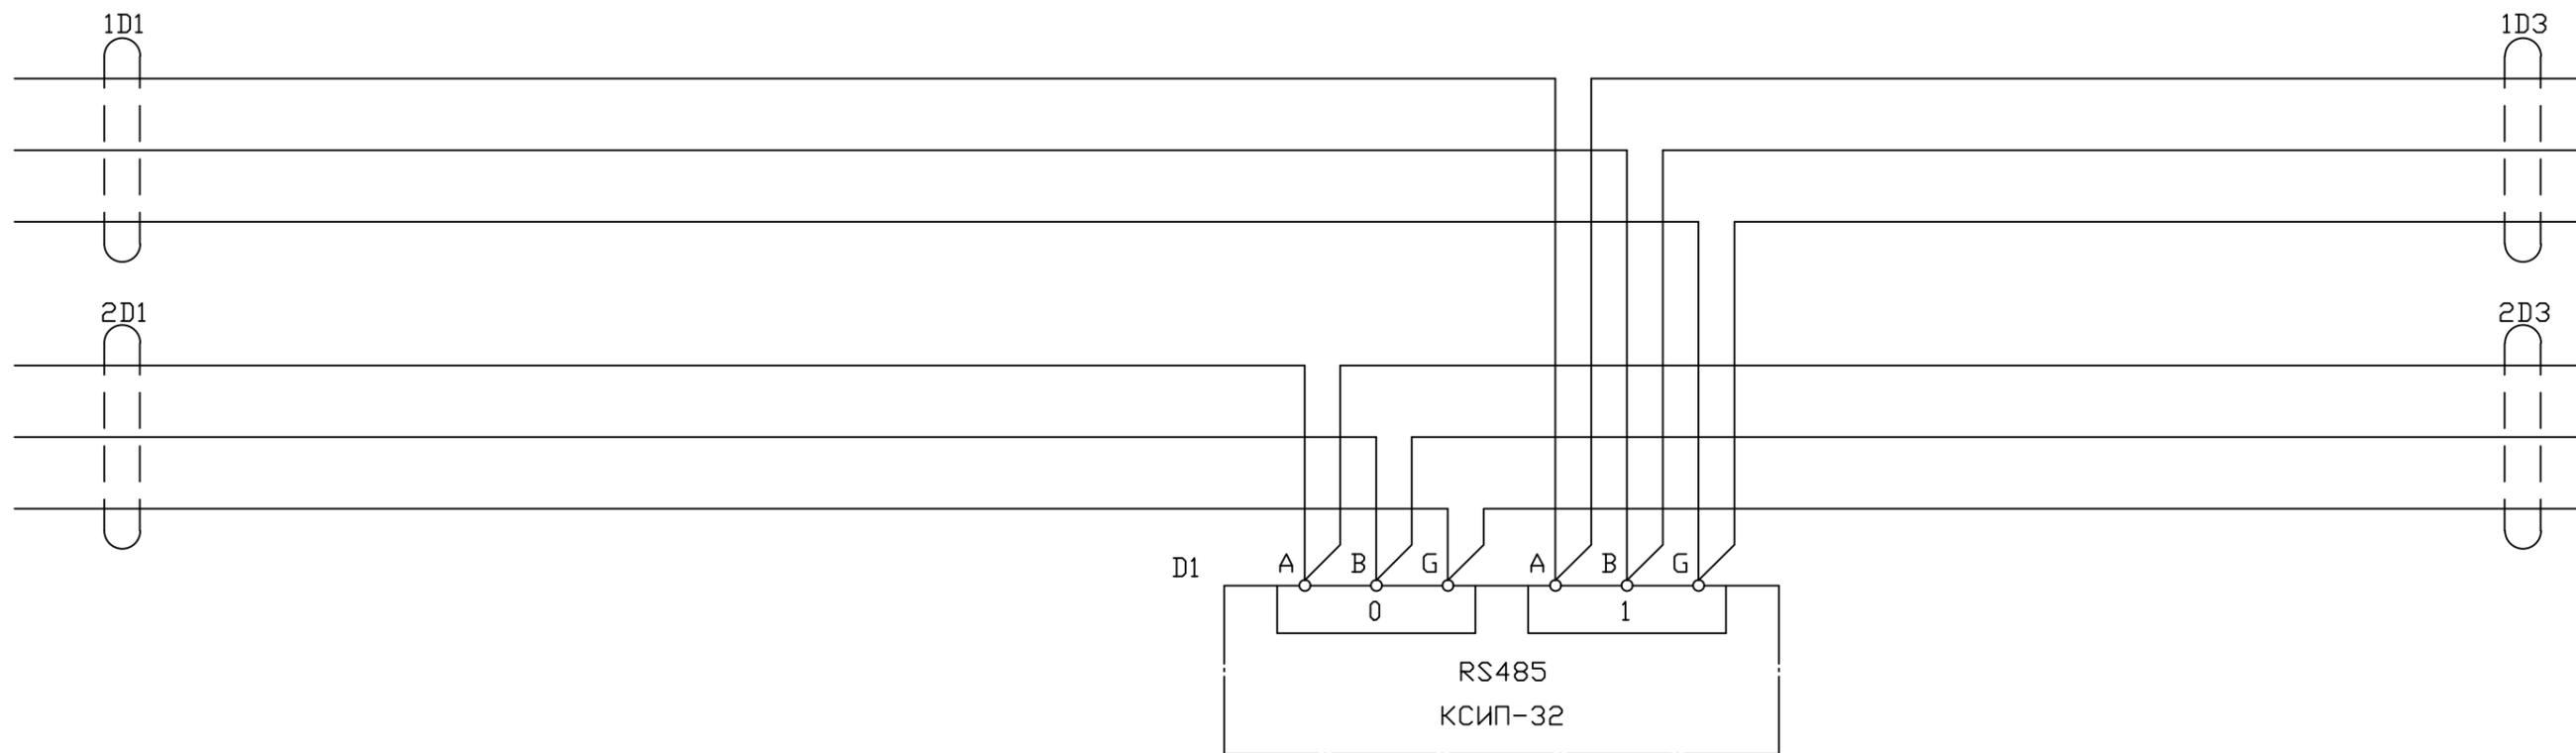

Модуль ввода-вывода дискретных сигналов

Цифровой интерфейс распределенного ввода-вывода

Инд.№ подл.
Подпись и дата
Взам.инв.№

Изм.	Кол.у.	Лист	№ док.	Дата