



Инв.№ подл. Подпись и дата
 Взам.инв.№.N

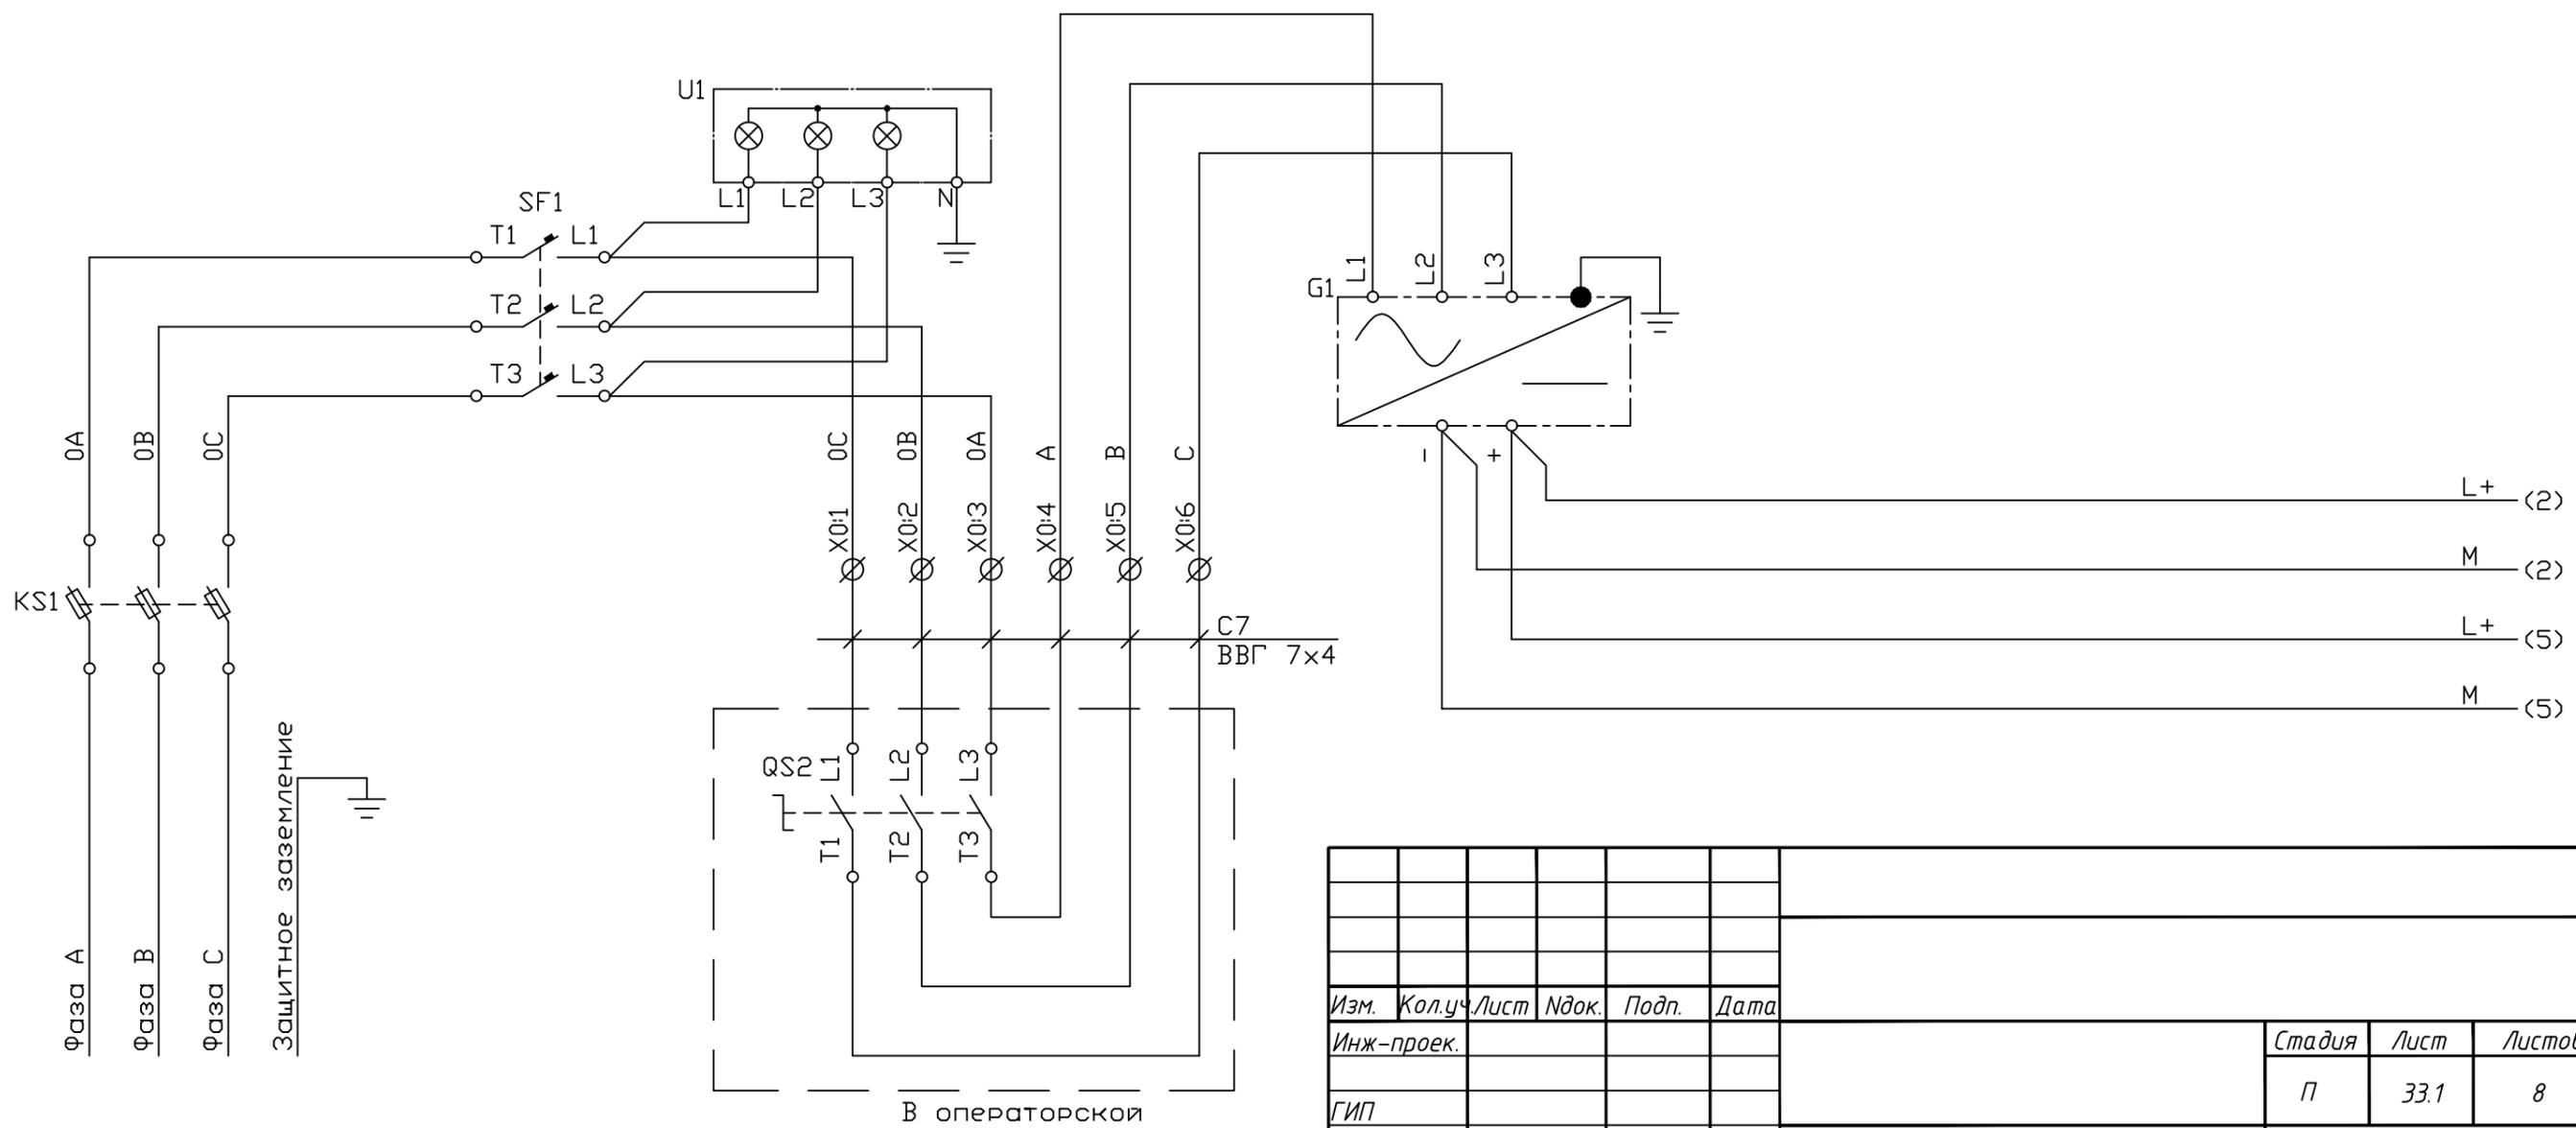

Изм.	Кол.уч.	Лист	Идок.	Подп.	Дата
Инж-проект.					
ГИП					
Нормоконт.					

Стадия	Лист	Листов
П	33.1	8


Щит управления (ЩУ)
 Схема электрическая принципиальная

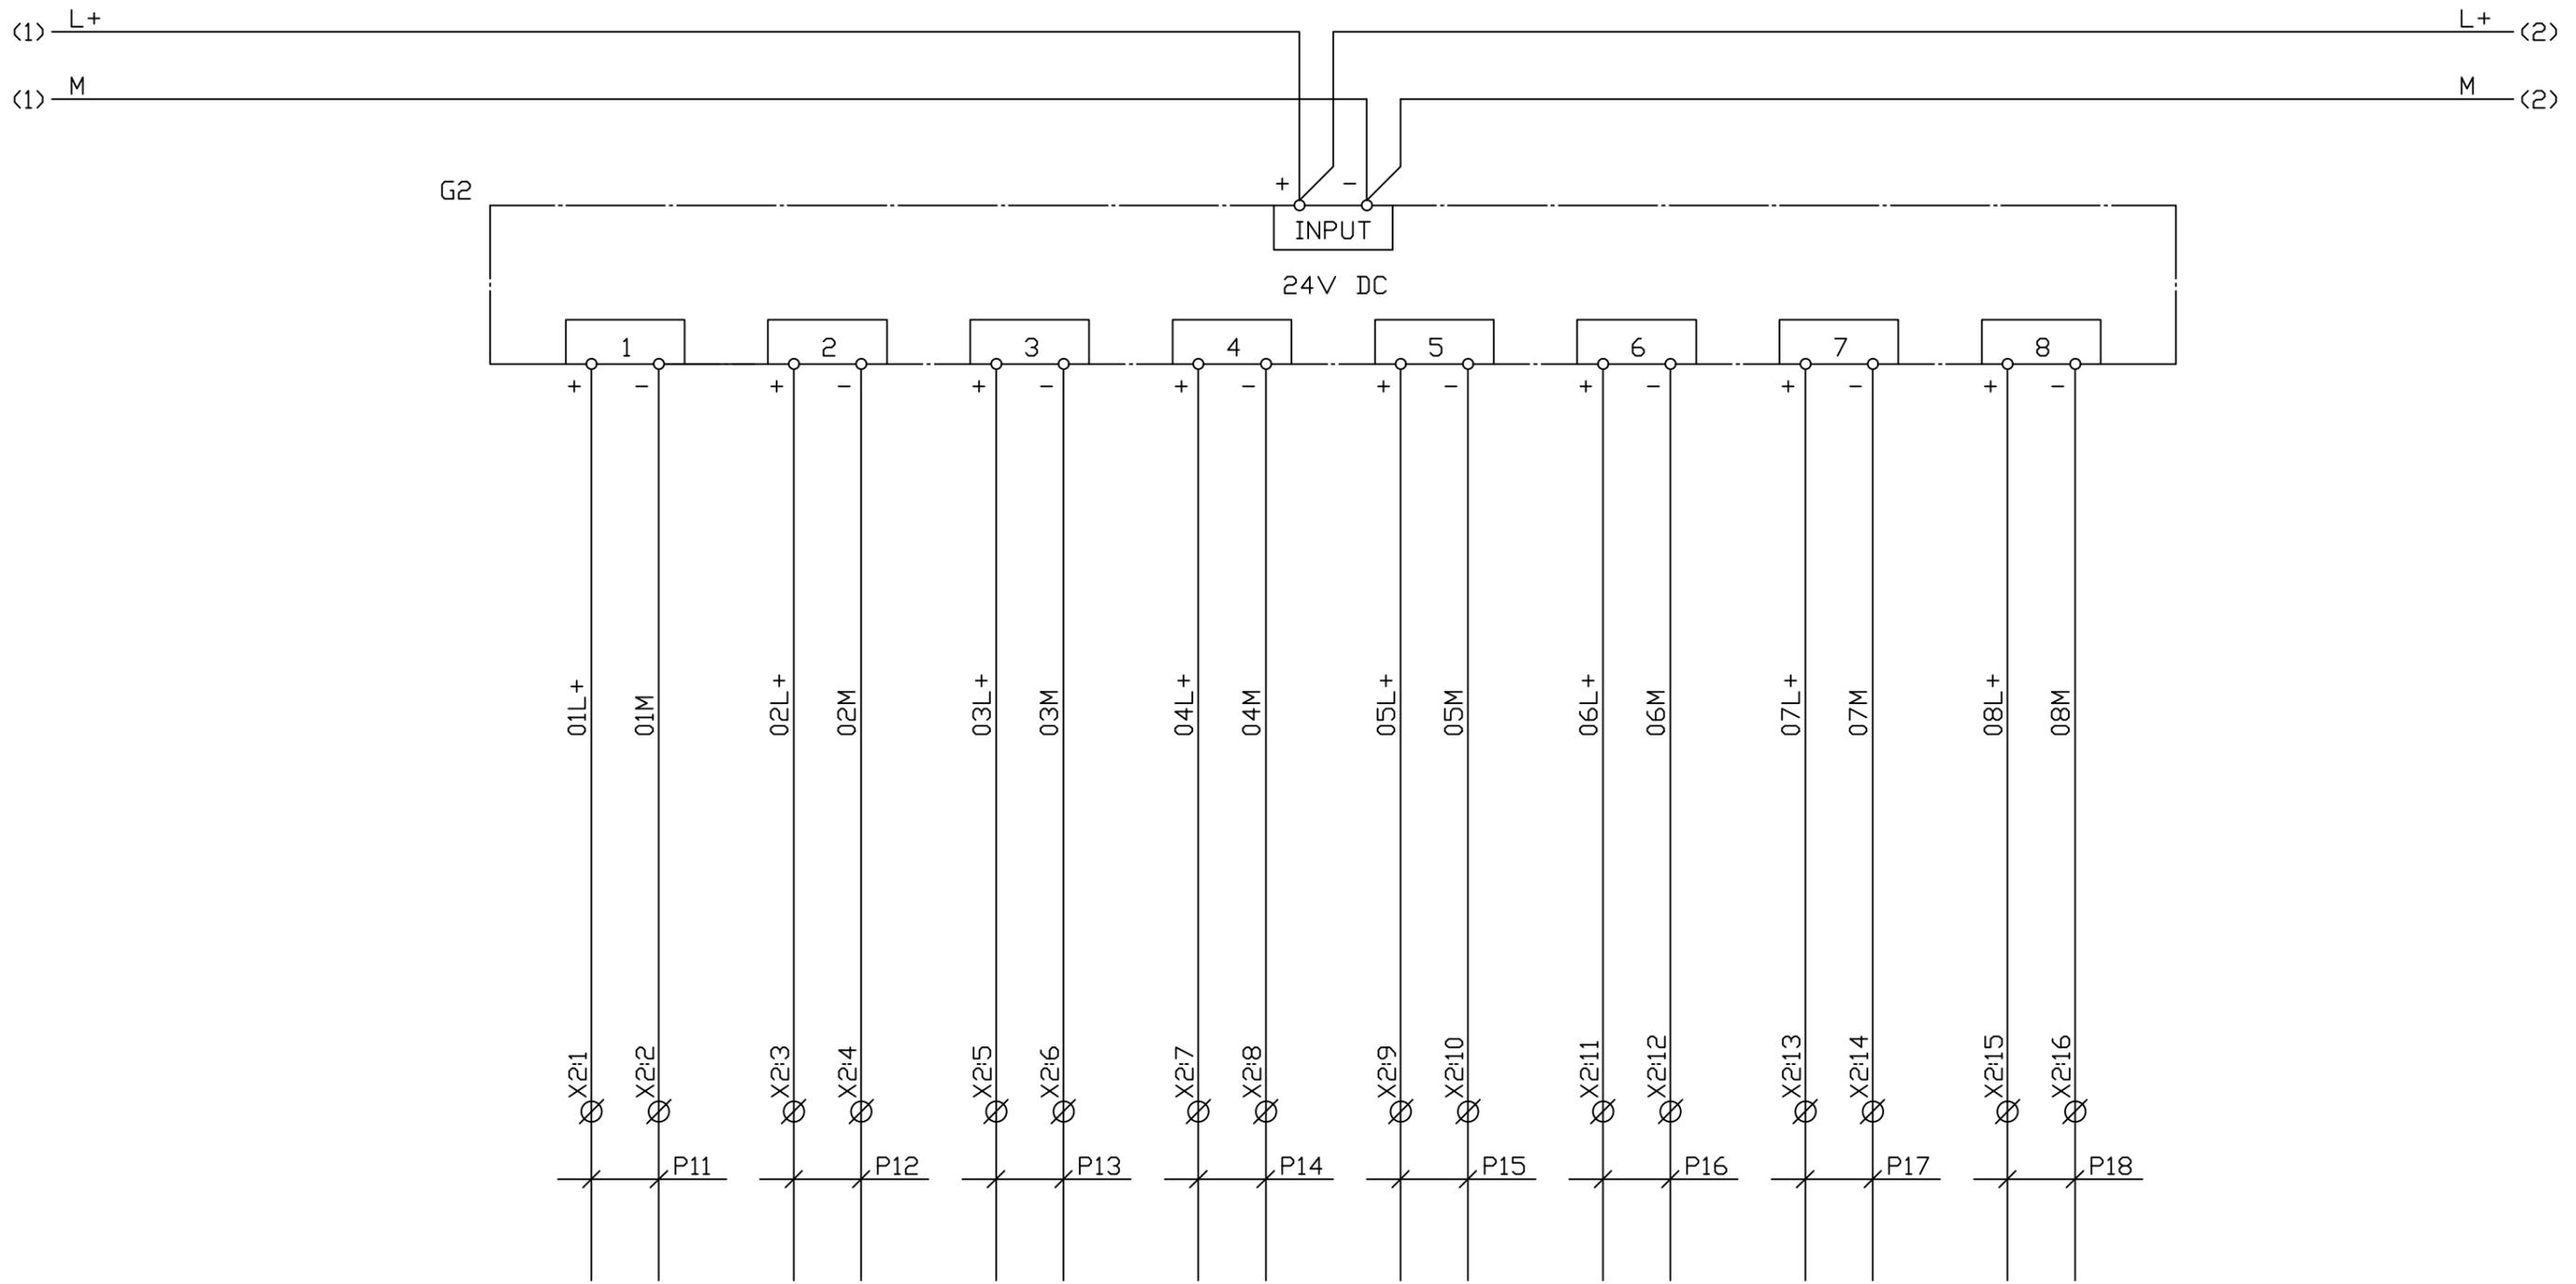

Питание местных щитов 24V DC

Инв.Н подл. / Подпись и дата / Взам.инв.Н


Изм.	Кол.у.	Лист	№ док.	Дата

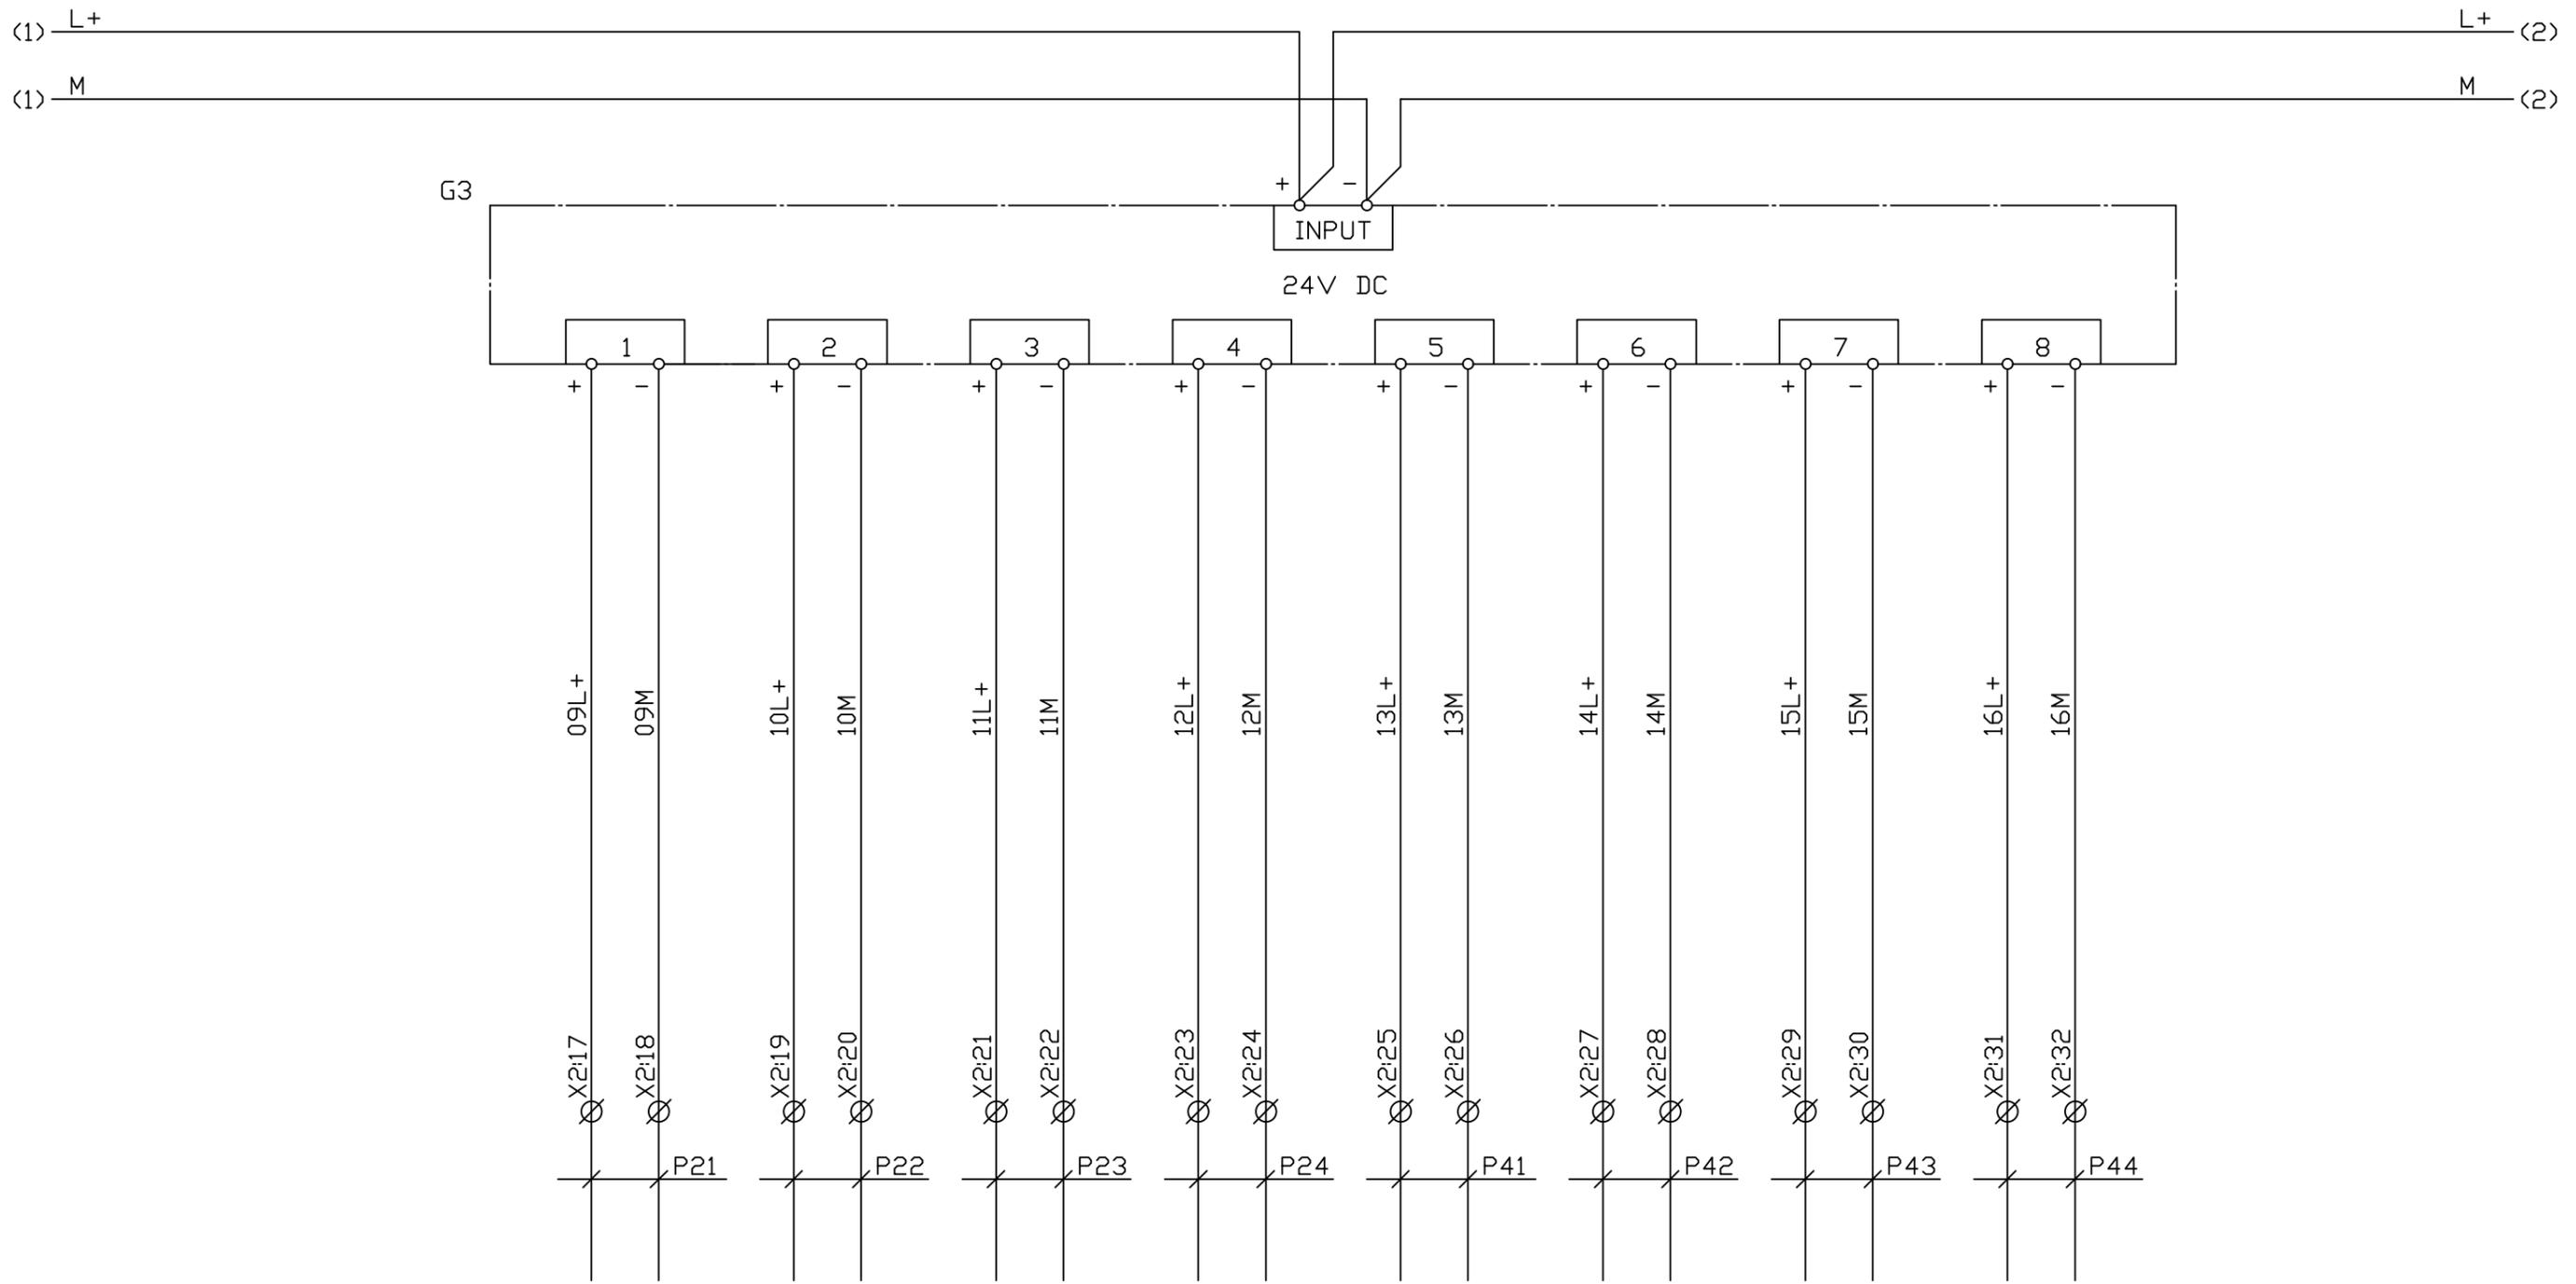

Питание местных щитов 24V DC

Инв.№ подл.	Подпись и дата	Взам.инв.№


Изм.	Кол.у.	Лист	№ док.	Дата

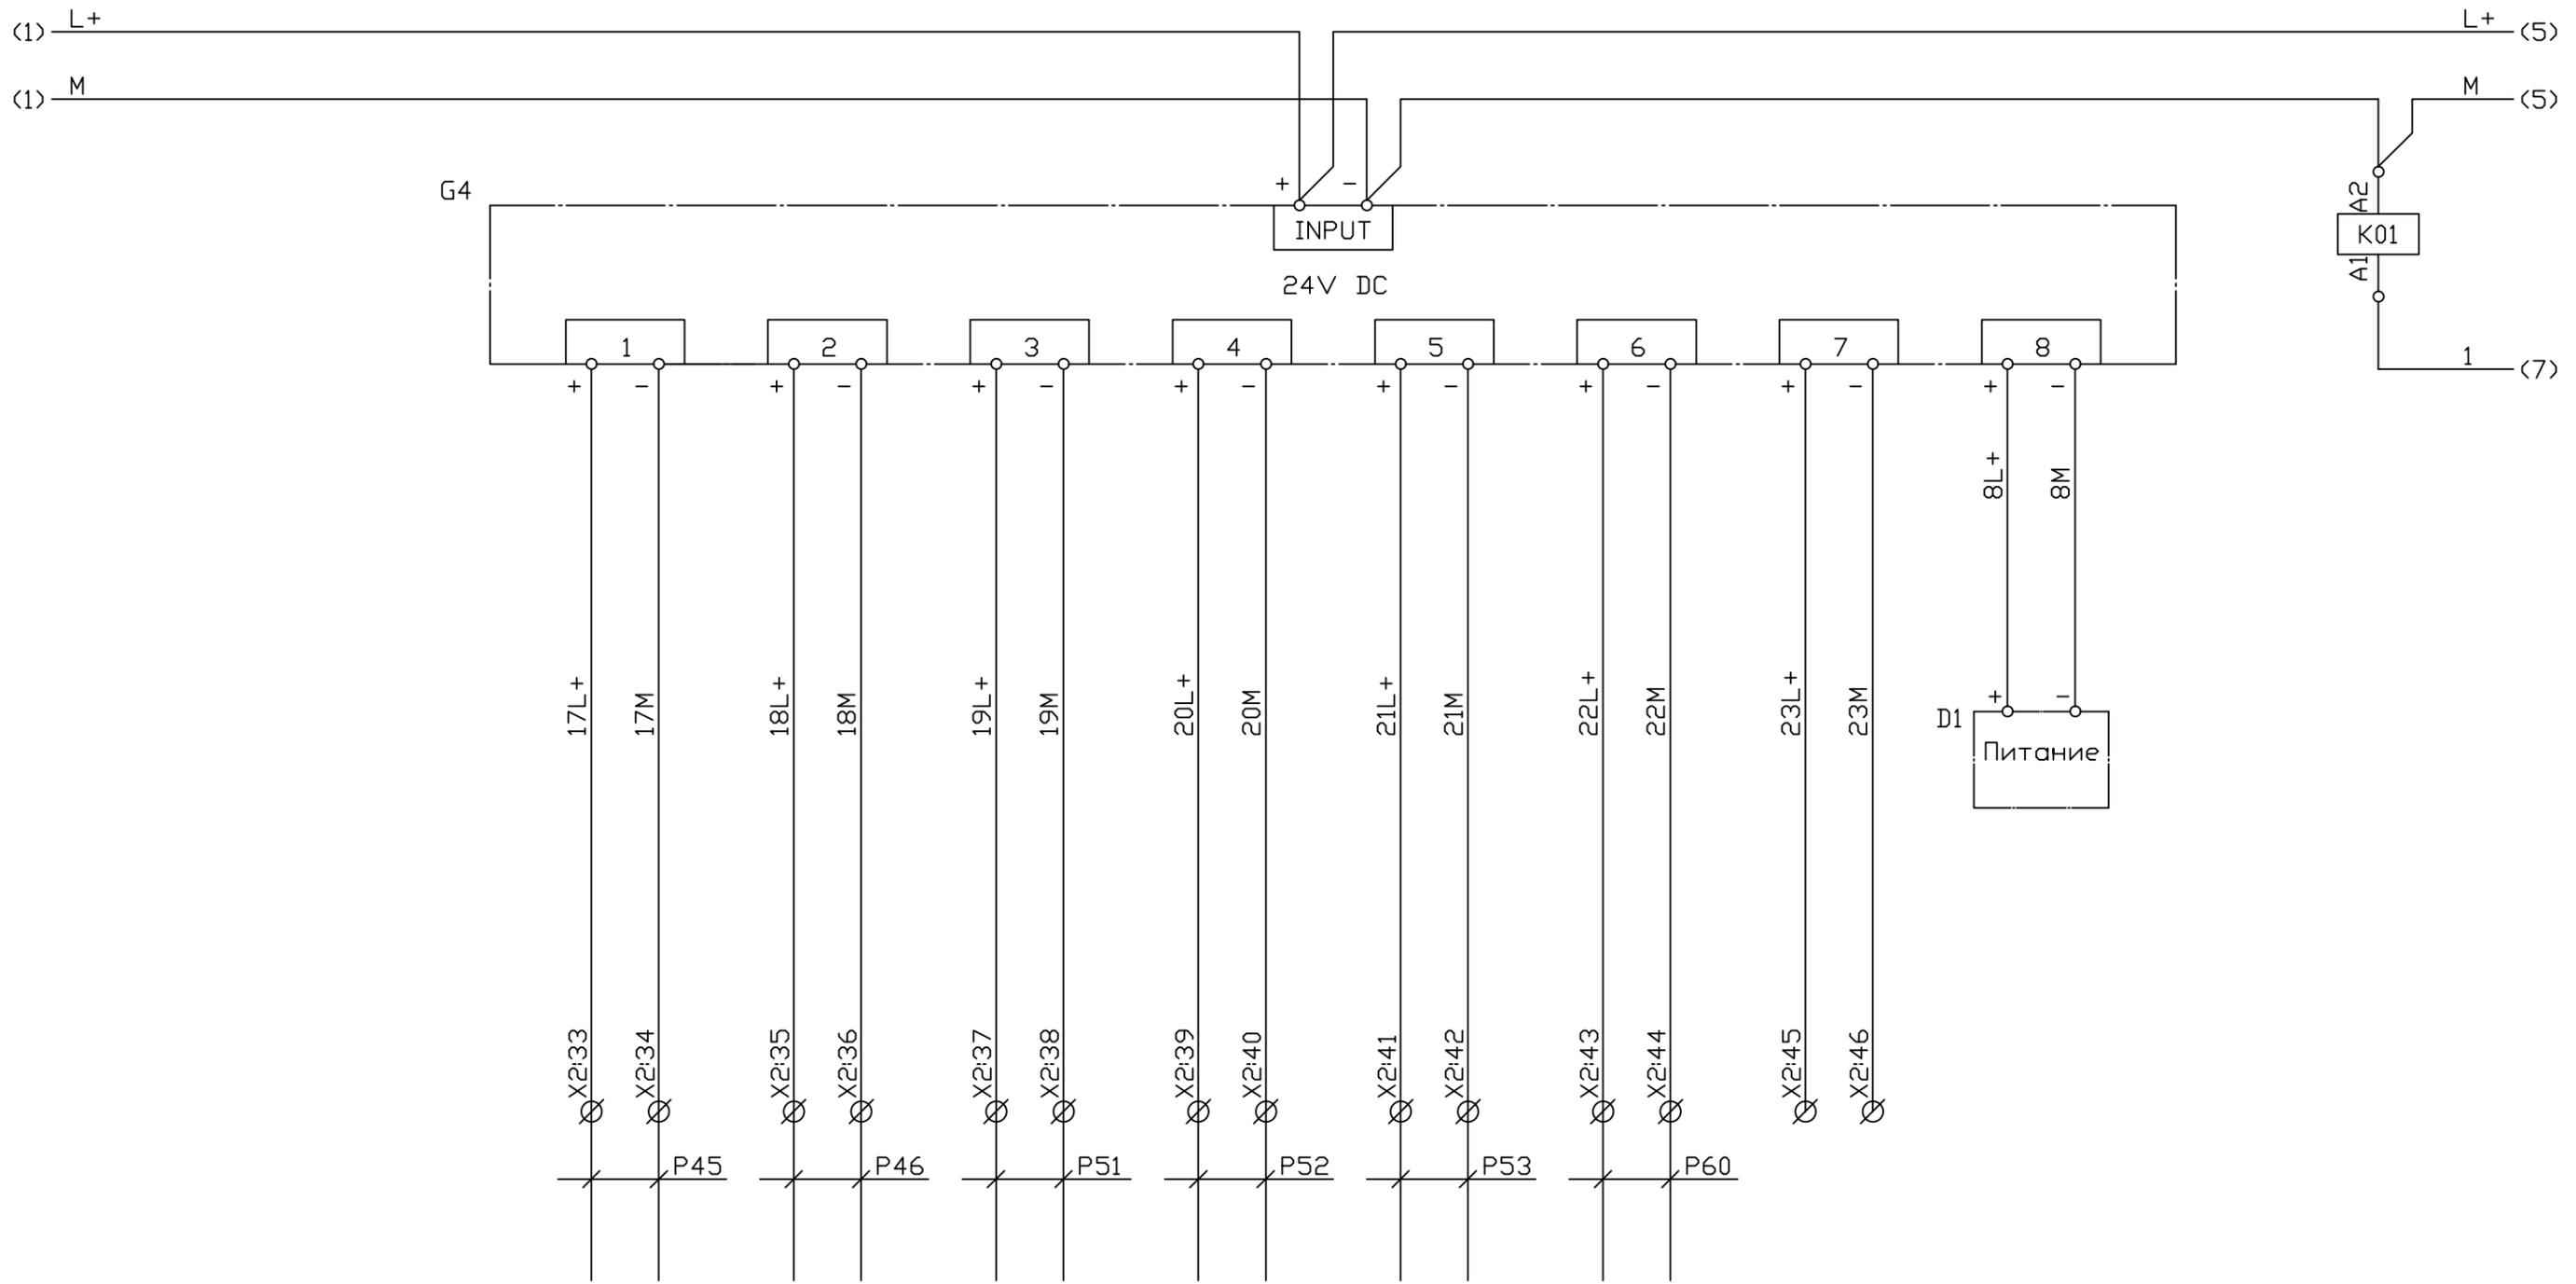

Питание местных щитов 24V DC

Инв.№ подл. / Подпись и дата / Взам.инв.№


Изм.	Кол.у.	Лист	№ док.	Дата

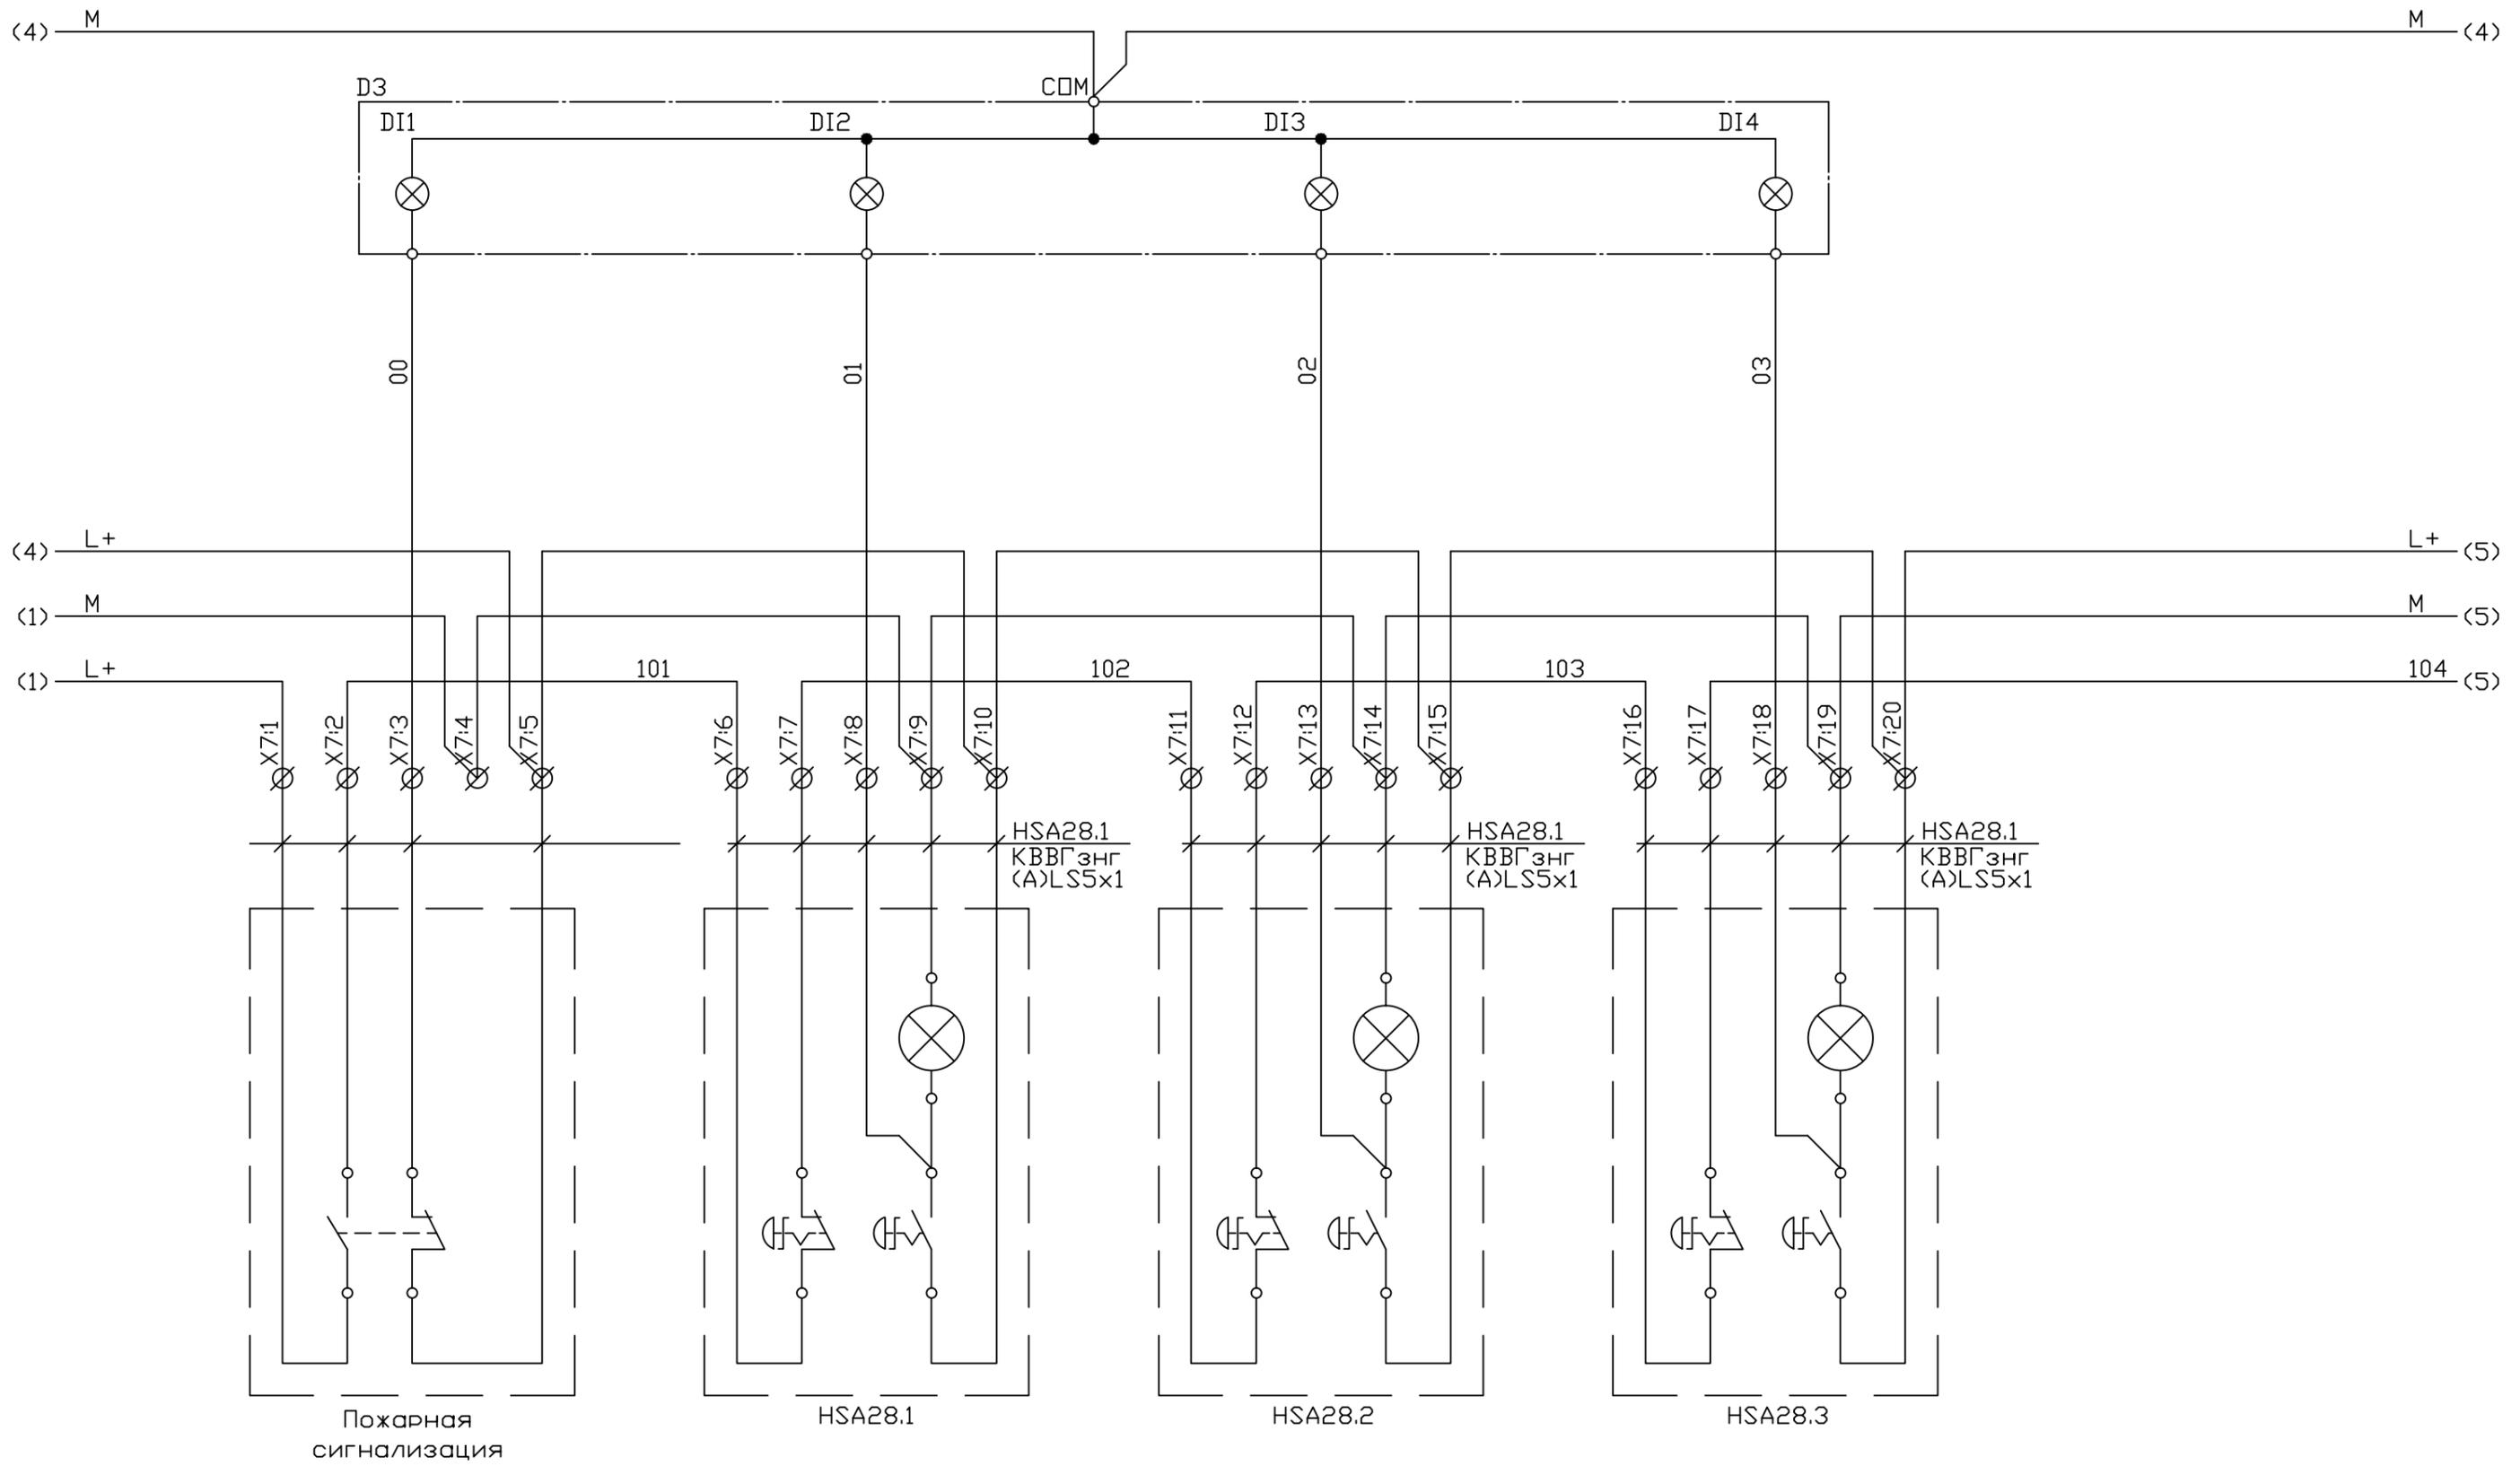

Этажные кнопки остановки всех двигателей цеха

Инд. N подл. Подпись и дата
 Взам. инв. N


Изм.	Кол. у.	Лист	N° док.	Дата

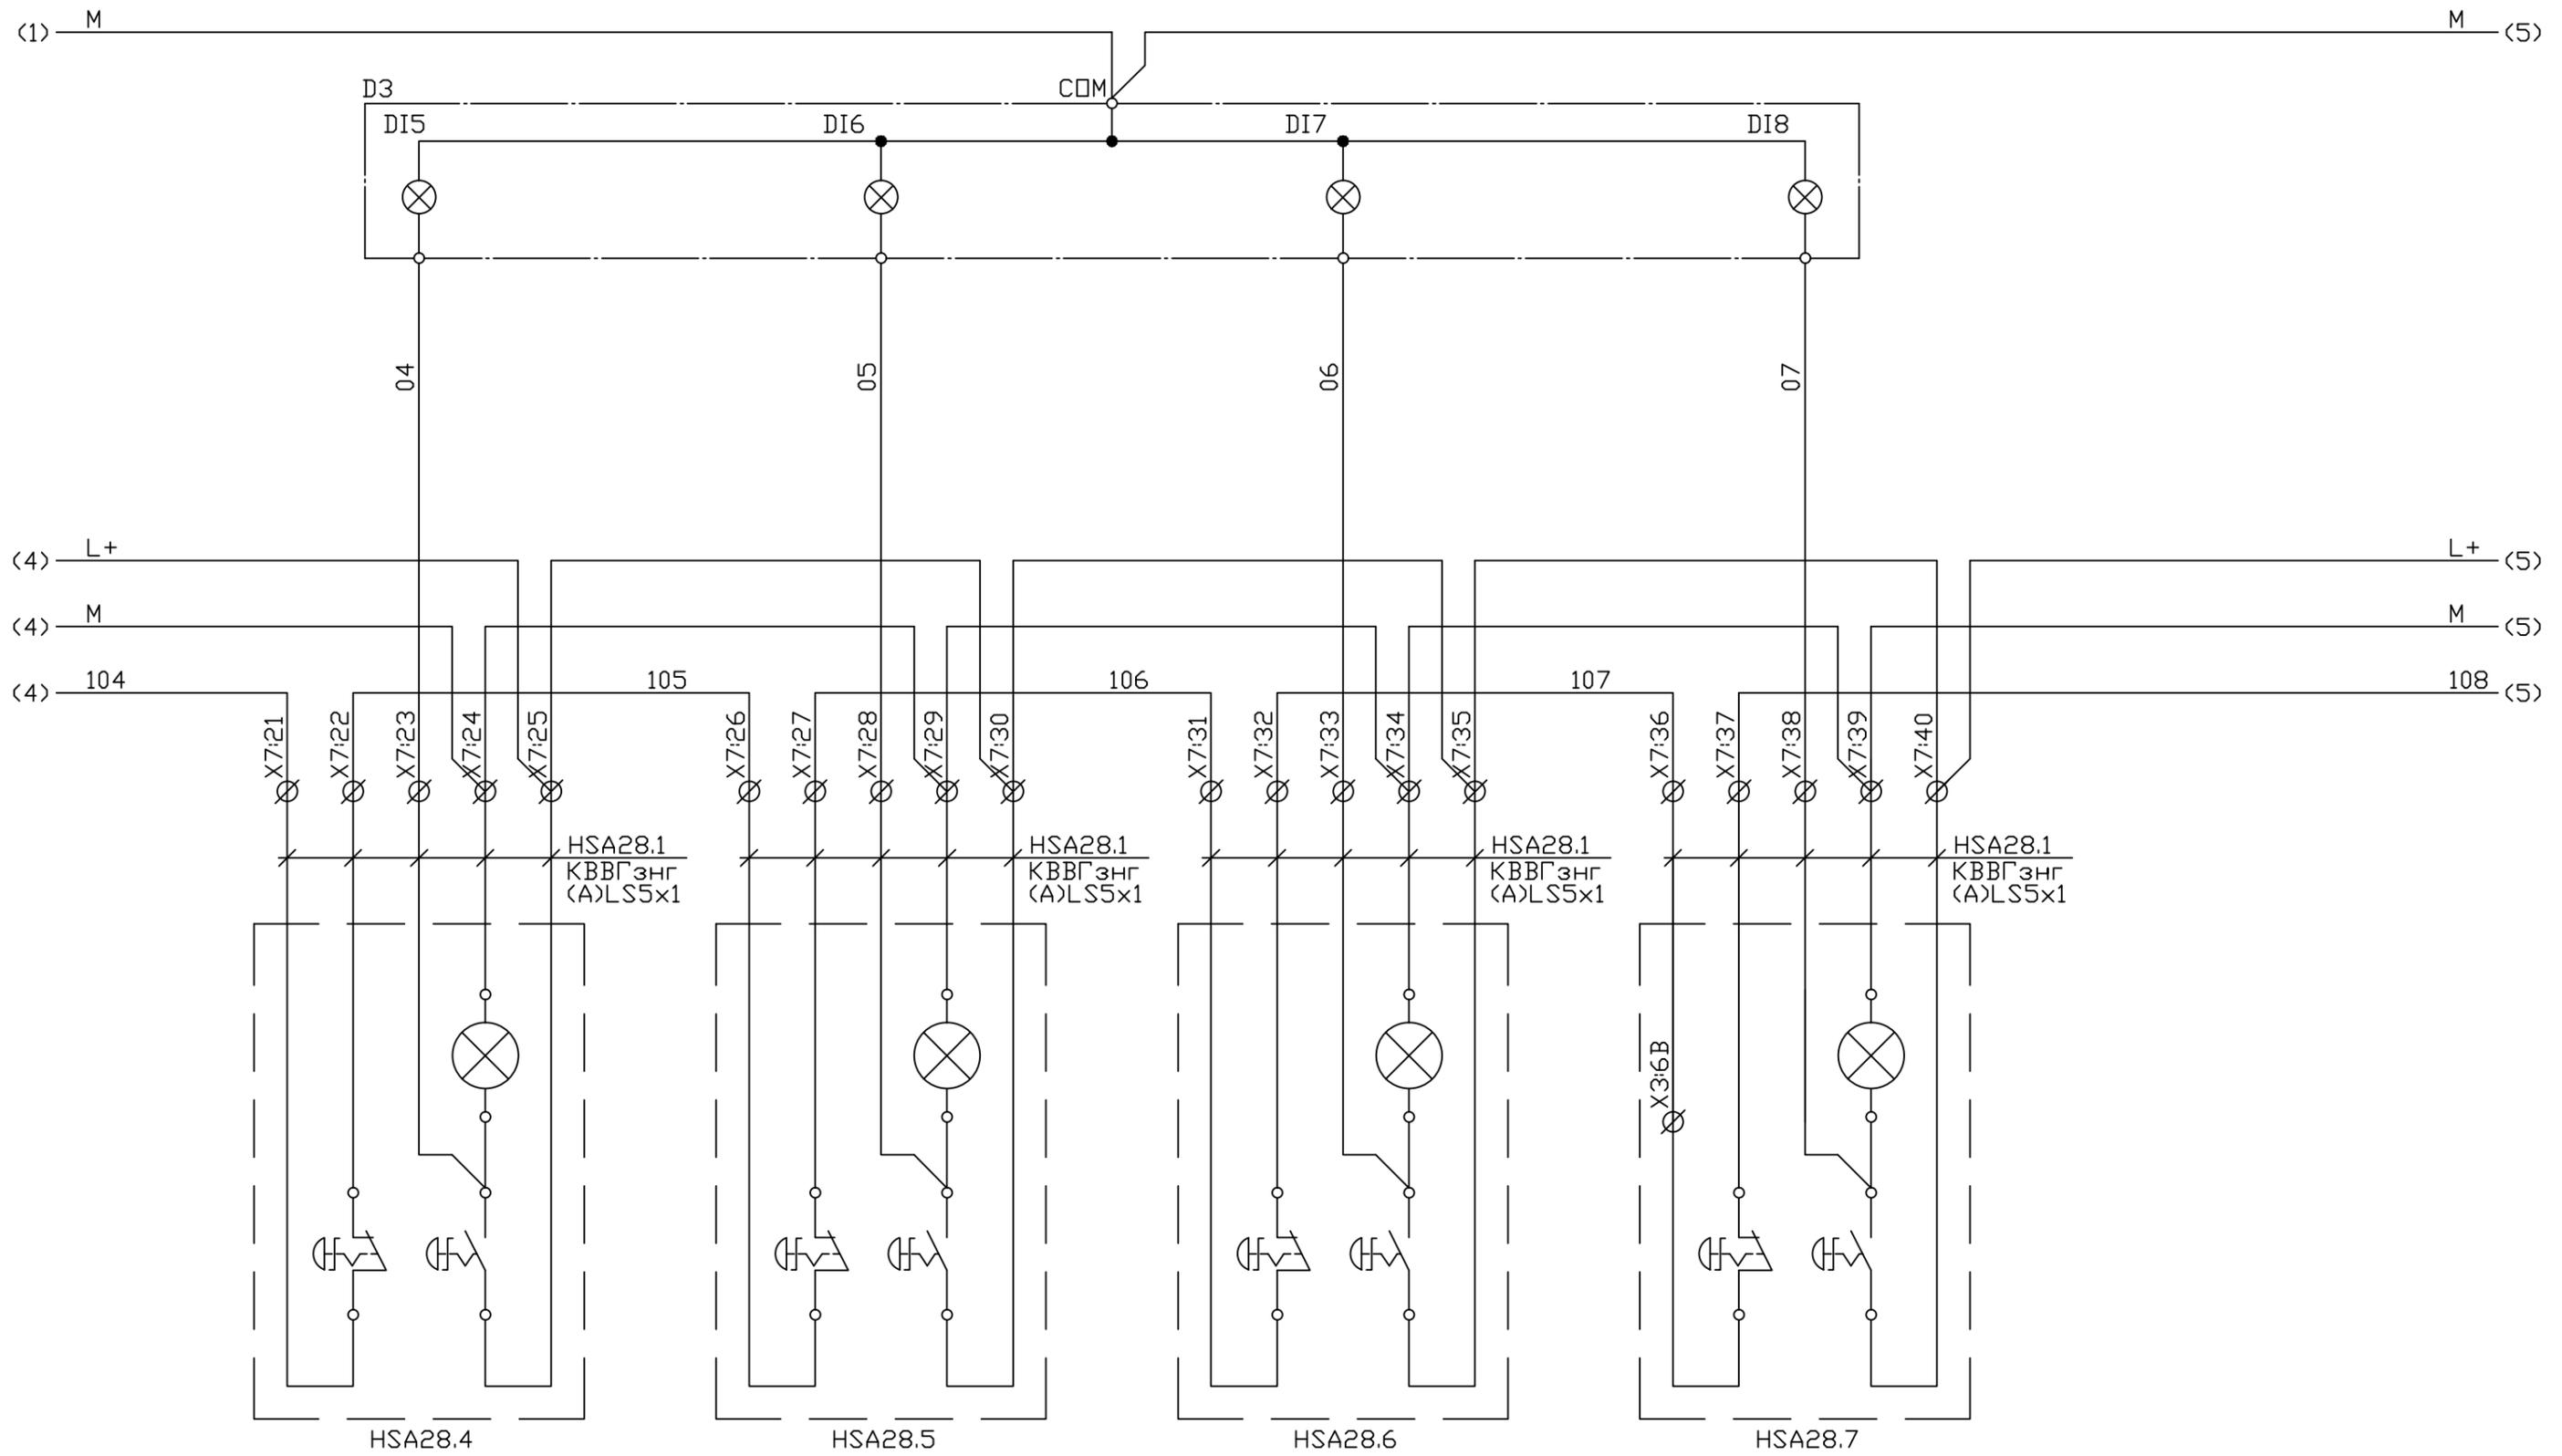

Этажные кнопки останова всех двигателей цеха

Инд. N подл. Подпись и дата
 Взам. инв. N

Изм.	Кол. у.	Лист	N° док.	Дата

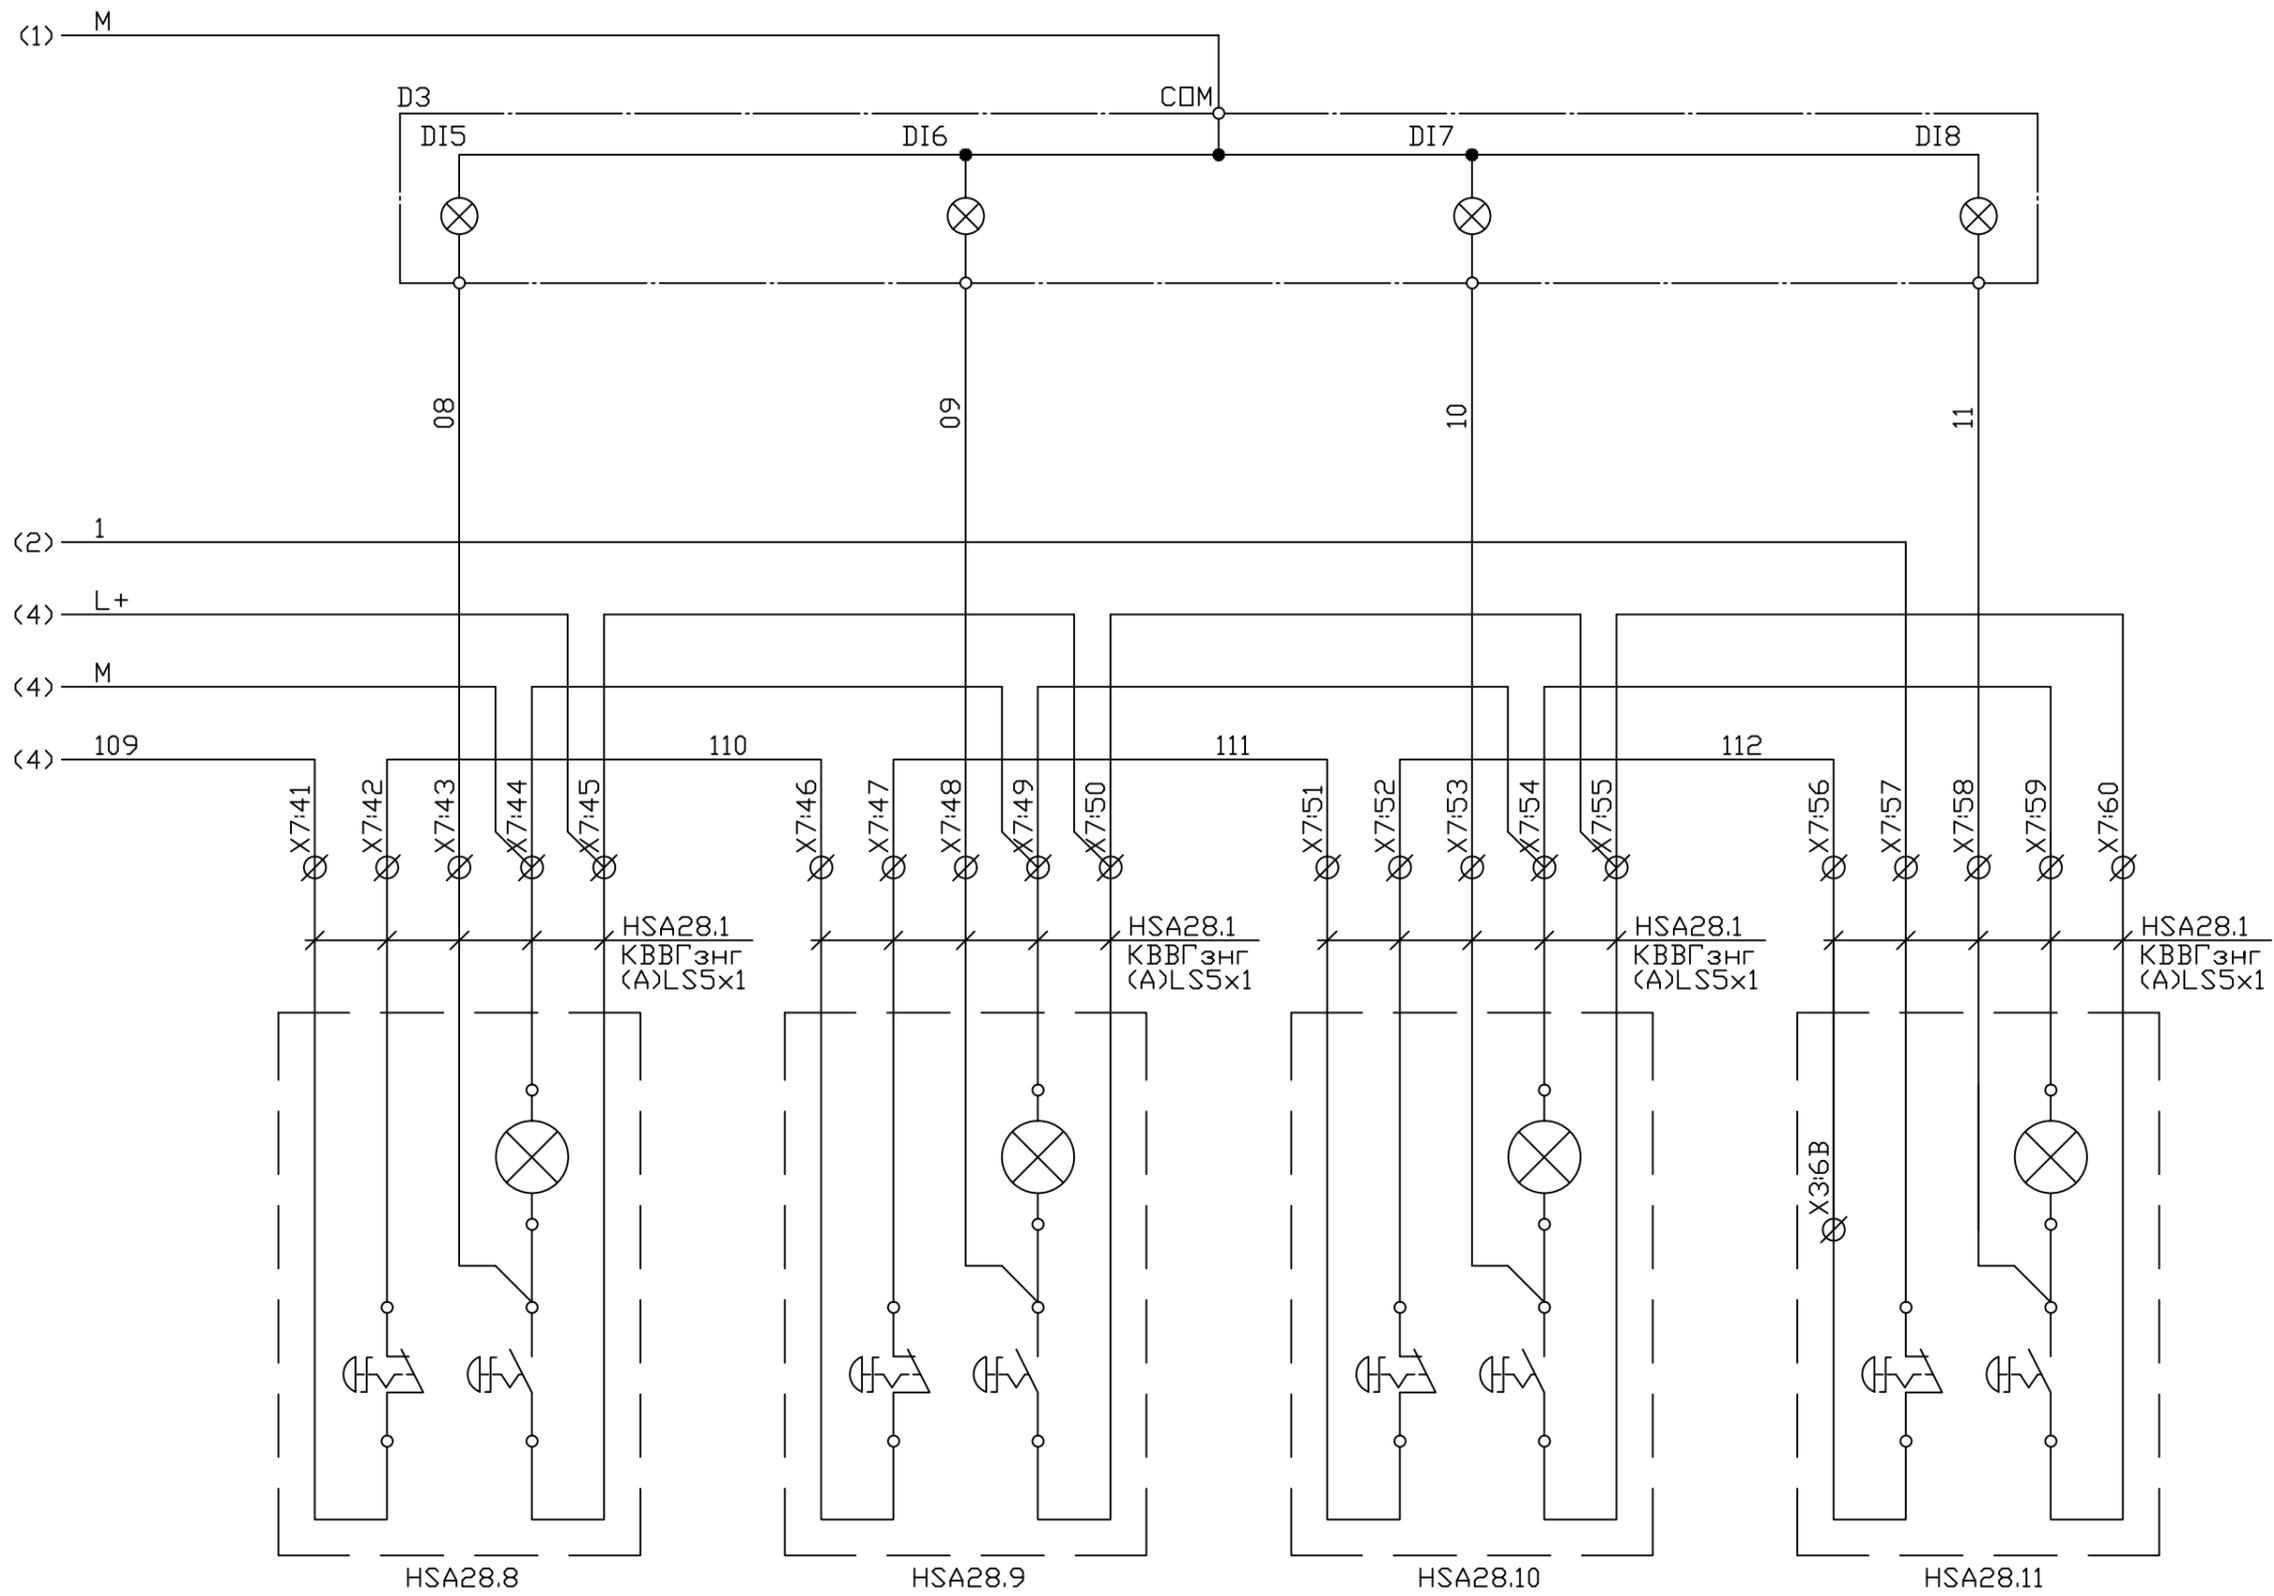



Этажные кнопки останова всех двигателей цеха

Инд.№ подл. Подпись и дата
 Взам.инв.№


Изм.	Кол.у.	Лист	№ док.	Дата

На Щит электропривода N1

На Щит электропривода N2

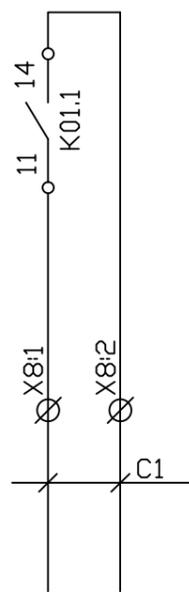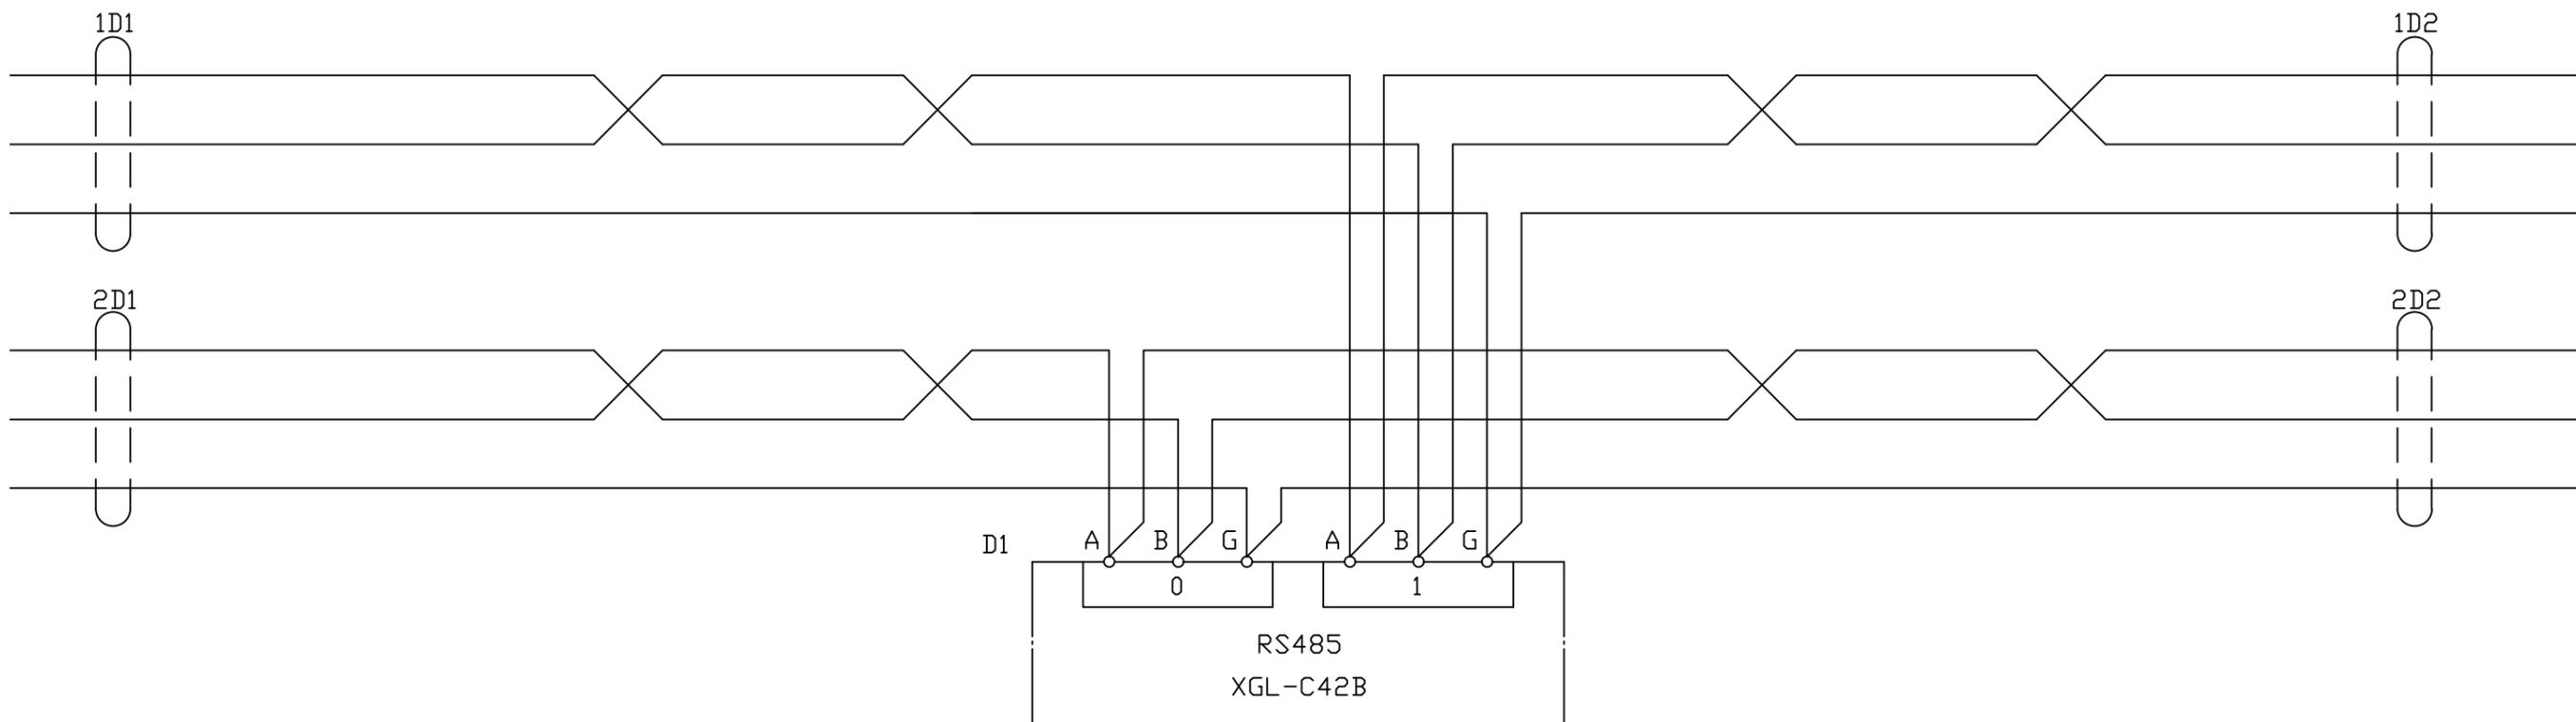

Цепь безопасности
На щит распределительный 1

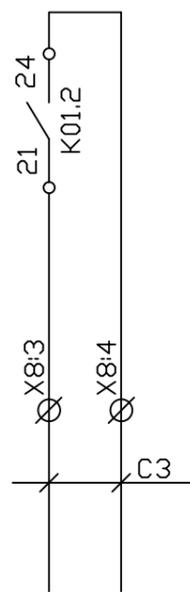

Цепь безопасности
На щит распределительный 2

Инд. N подл. / Подпись и дата / Взам. инв. N

Изм.	Кол. у.	Лист	N° док.	Дата