


Вид спереди

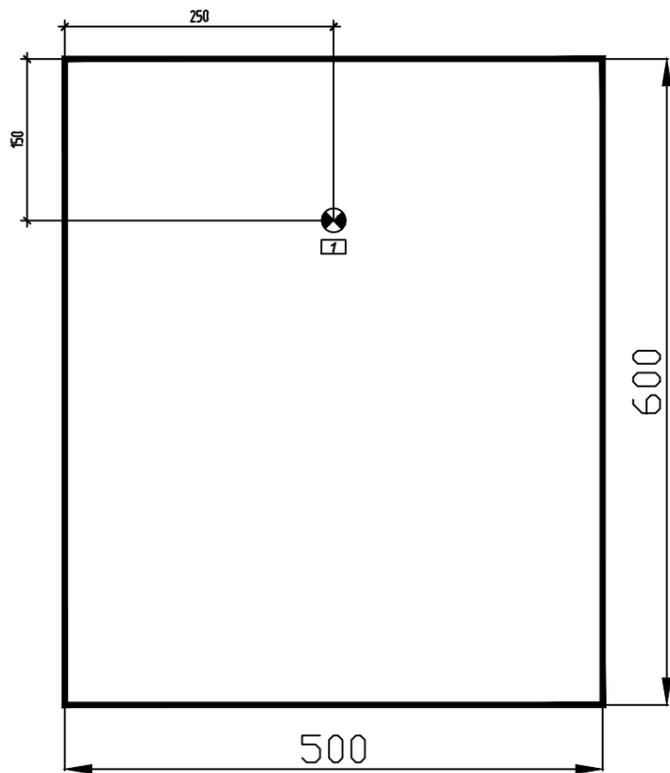


Левая стенка

Задняя стенка

Правая стенка

Дверь щита

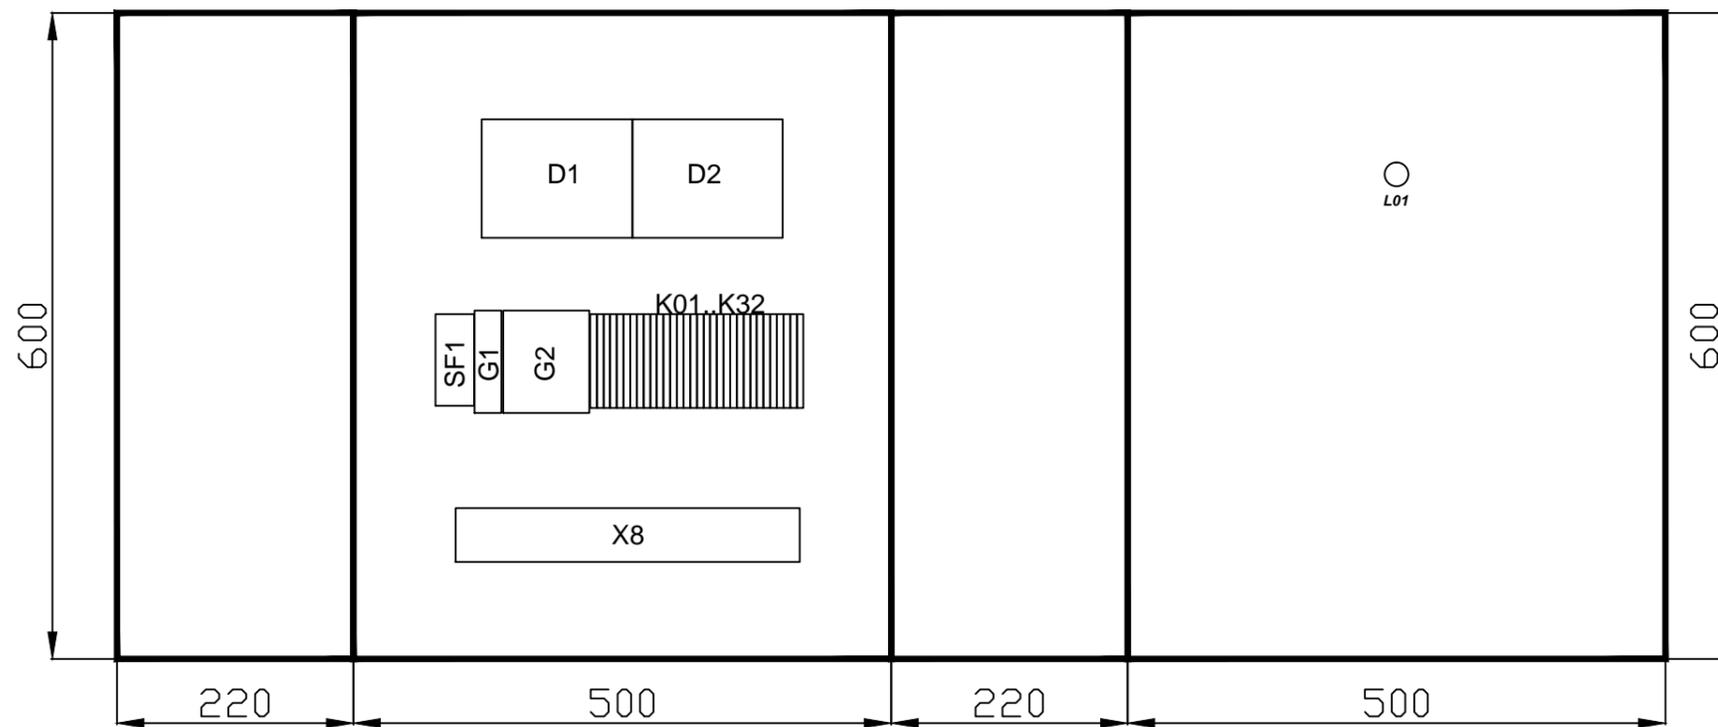

Инв.№ подл. Подпись и дата
Взам.инв.№

| | | | | | | | | | |
|--------------------------------|---------|------|-------|-------|------|--|--------|--------|--|
| | | | | | | | | | |
| | | | | | | | | | |
| | | | | | | | | | |
| | | | | | | | | | |
| Изм. | Кол.уч. | Лист | Ндок. | Подп. | Дата | | | | |
| ГИП | | | | | | | Стадия | Лист | |
| Исполнит. | | | | | | | P | 1 | |
| Нормоконт. | | | | | | | | Листов | |
| | | | | | | | | 1 | |
| Щит локализации взрыва в норях | | | | | | | | | |
| Эскизный чертёж общего вида | | | | | | | | | |