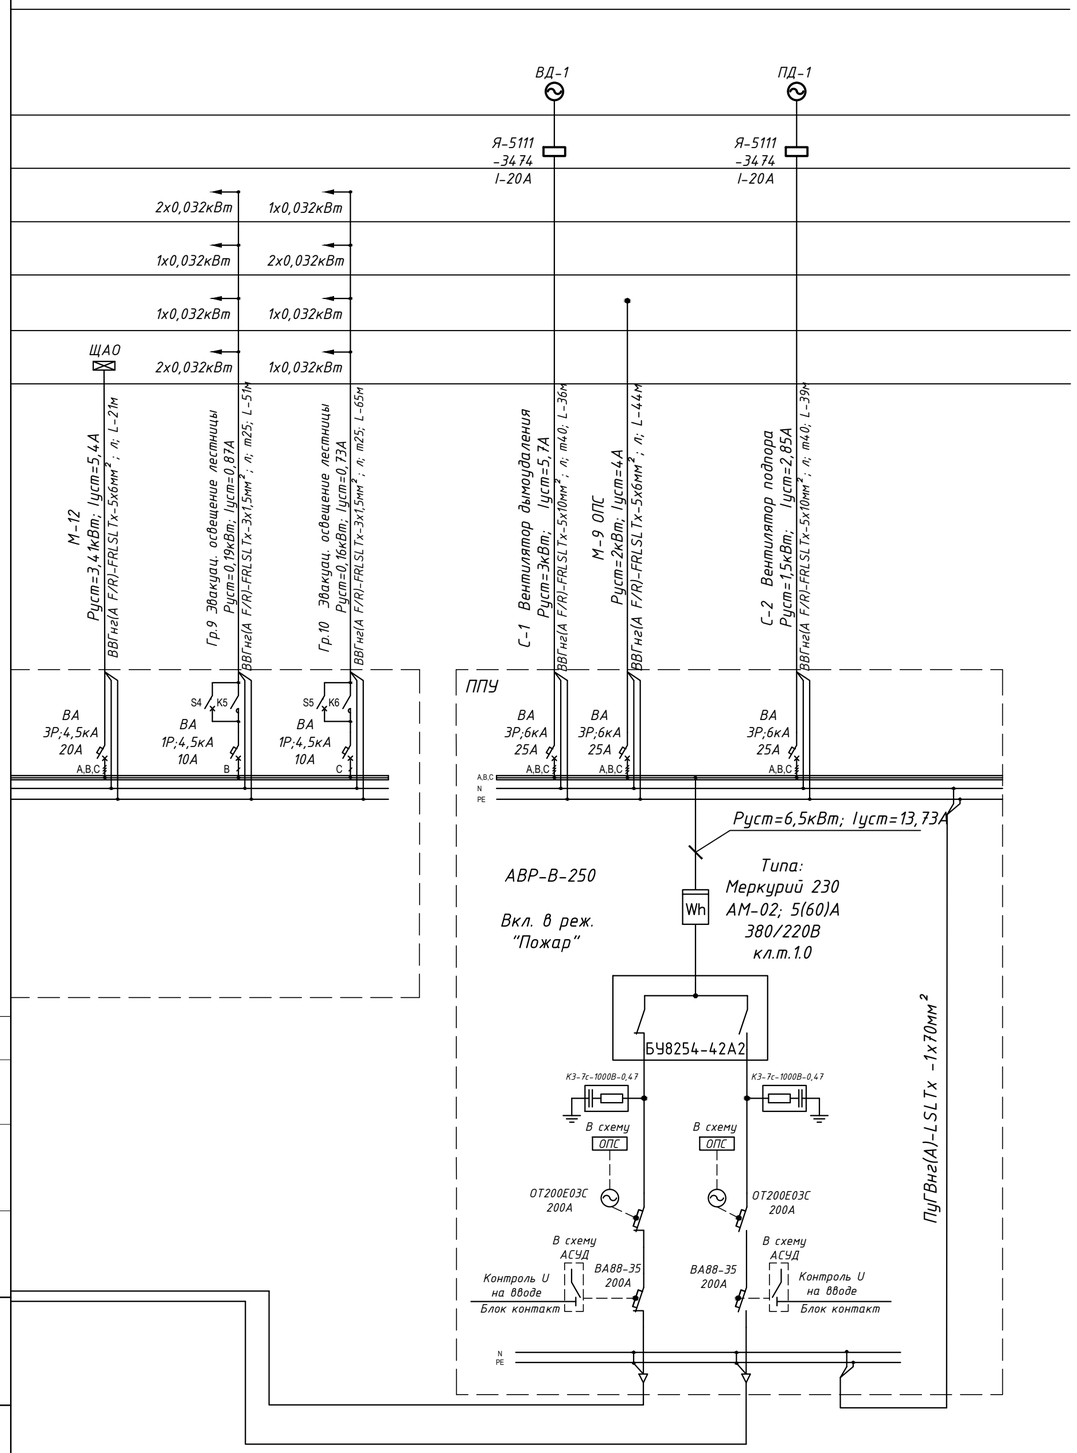

Таблица подсчёта нагрузок СП-256-1325800-2016

Номера вводов	Расчёт нагрузок	Руст, кВт	Рр, кВт	S, кВА	Ip, А	Cosφ
Ввод №1		78,39			133	0,9
Ввод №2	46,53+28(ЩАП)+6,5(ППУ)	80,79			137	0,9
Аварийный режим		159,18	110,39	120	183	0,92

Согласовано

Взам. инв. №

Подп. и дата

Инв.№ подл

Изм.	Кол.уч	Лист	№док.	Подпись	Дата
Разработал					
ГИП					

02-КР-2019-ЭОМ

Капитальный ремонт здания учебного корпуса с благоустройством прилегающего земельного участка для размещения Государственного бюджетного профессионального образовательного учреждения МО "Долгопрудненский техникум"

Московская обл., г. Долгопрудный, площадь Собина, д.1

Стадия	Лист	Листов
П	11.2	

Система электроснабжения. Схема электрическая, однолинейная принципиальная. ВРУ8505 (окончание)

ООО "Мосытун"

Формат А2