


ПЛАН РАСПОЛОЖЕНИЯ ЗДАНИЙ И СООРУЖЕНИЙ М1:500

УТВЕРЖДАЮ  
Управляющий директор  
АО "ОДК-ПМ"  
С.В. Попов  
подпись, дата

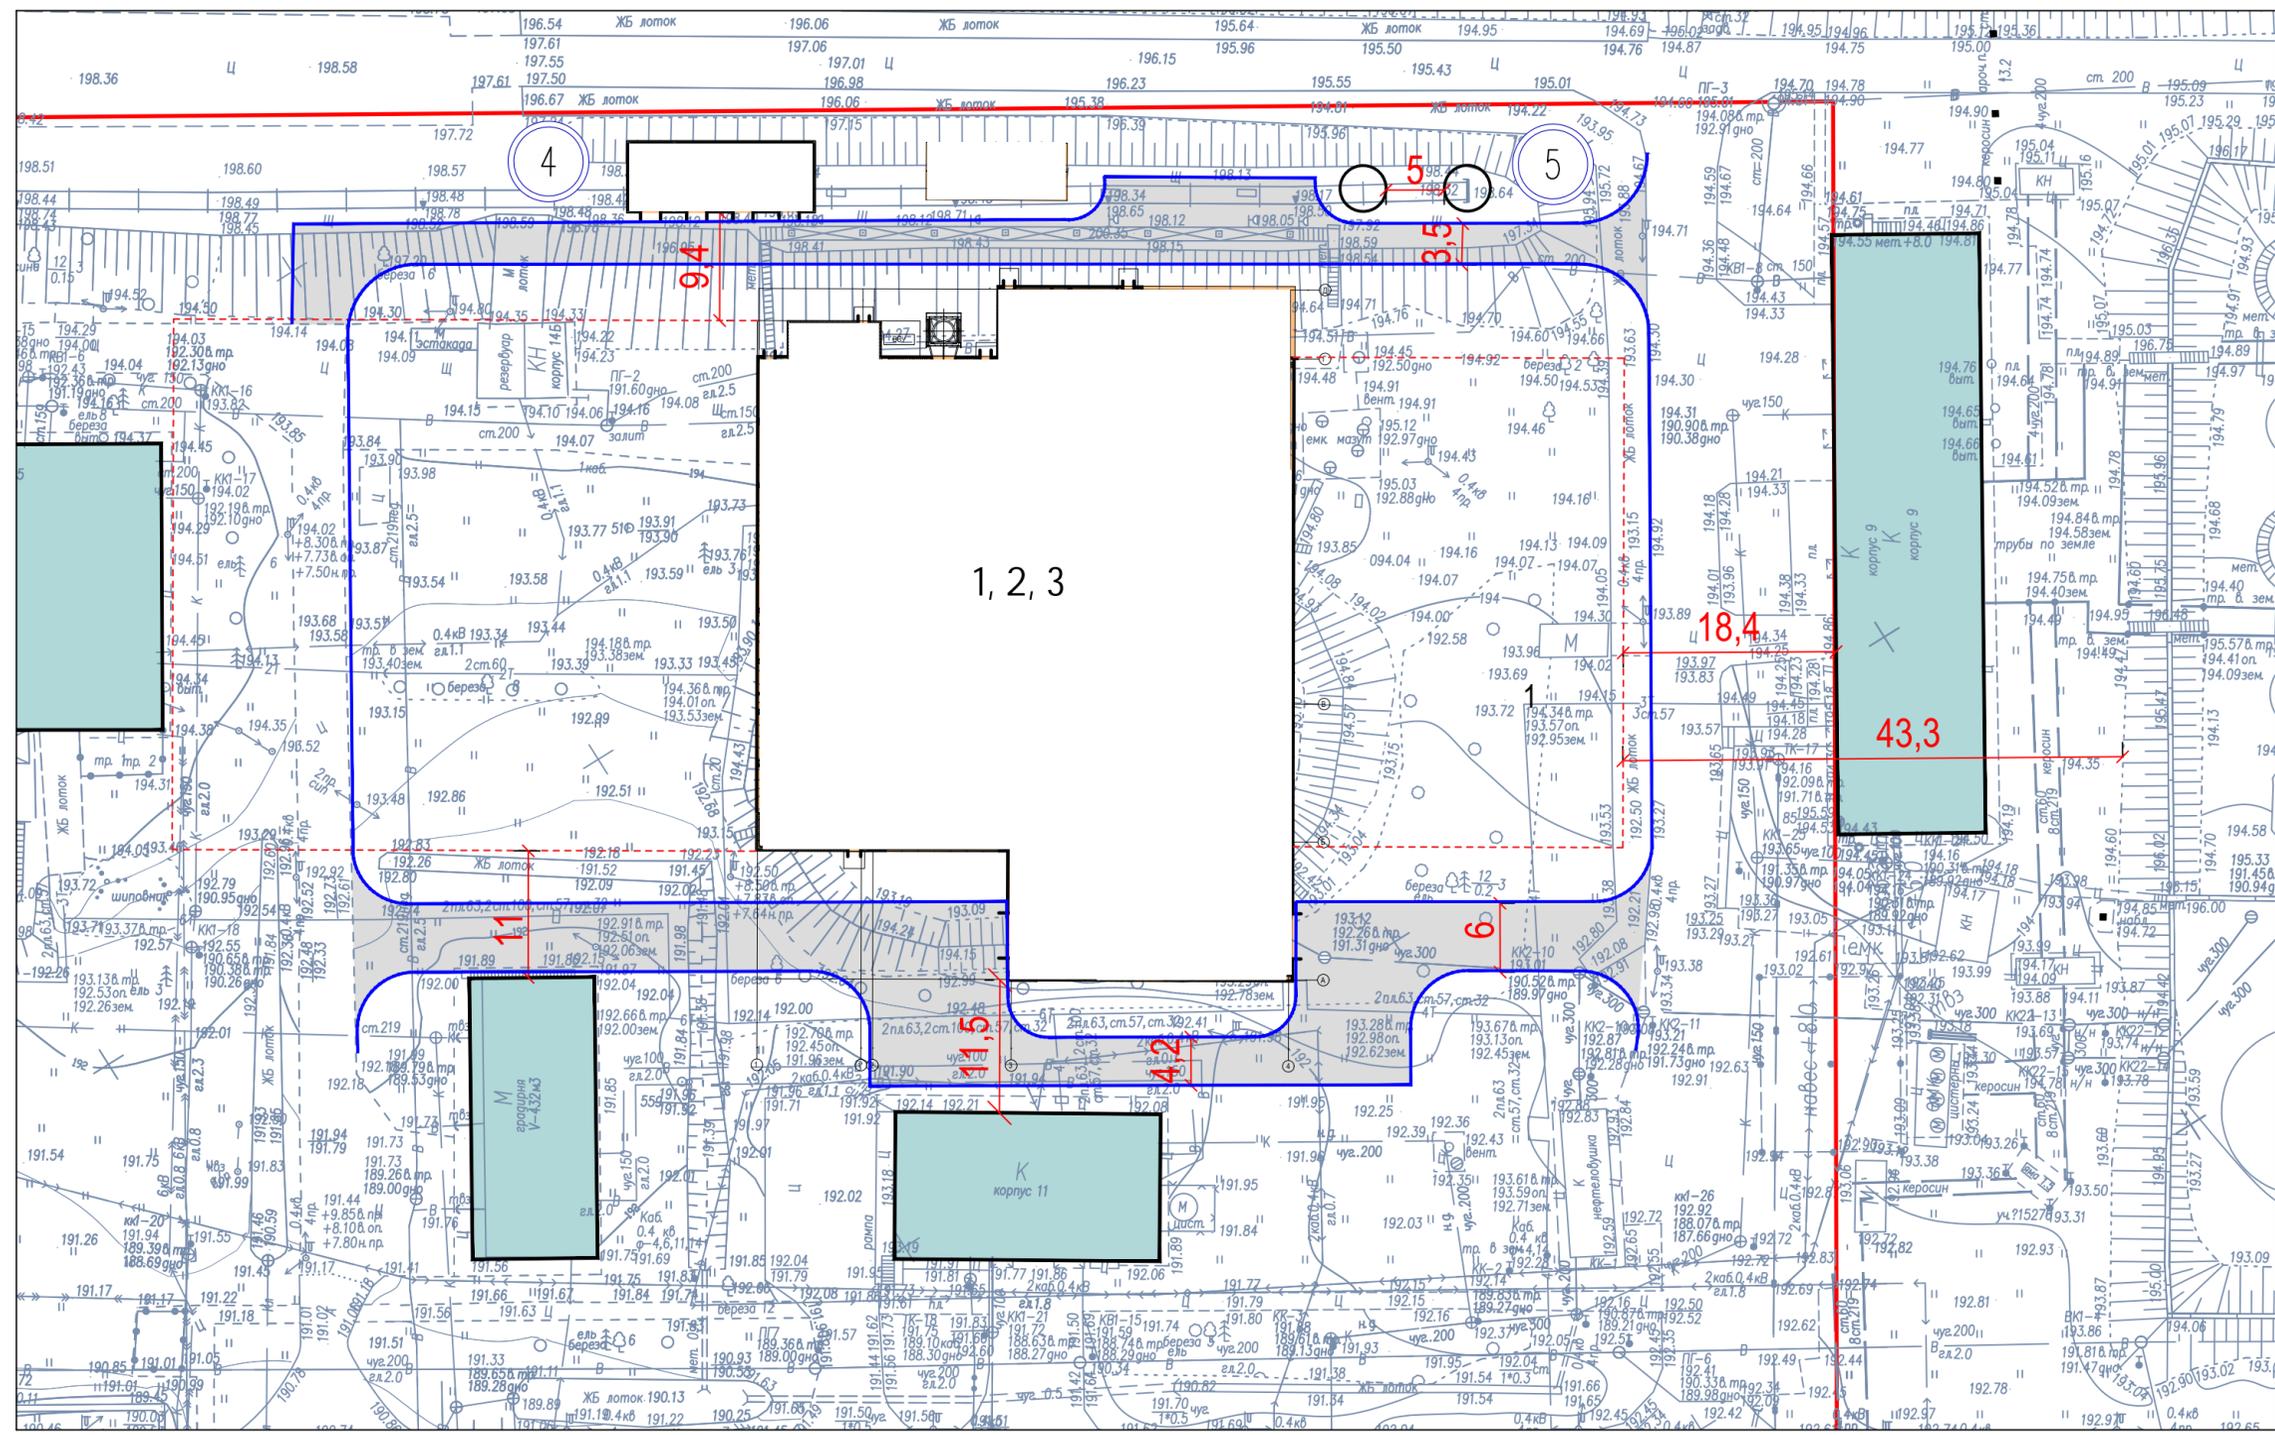

ЭКСПЛИКАЦИЯ ЗДАНИЙ И СООРУЖЕНИЙ

Номер на плане	Наименование	Примечание
1	Зал подготовки к испытаниям	проект.
2	Технический блок с АБК	проект.
3	Зал испытаний	проект.
4	ГДУ с ПУФГ	проект.
5	Резервуары для аварийного слива масла	проект.

Согласовано	
Взам. инв. №	
Подпись и дата	
Инд. № подл.	

Масштаб	1:500
Подпись	
Дата	