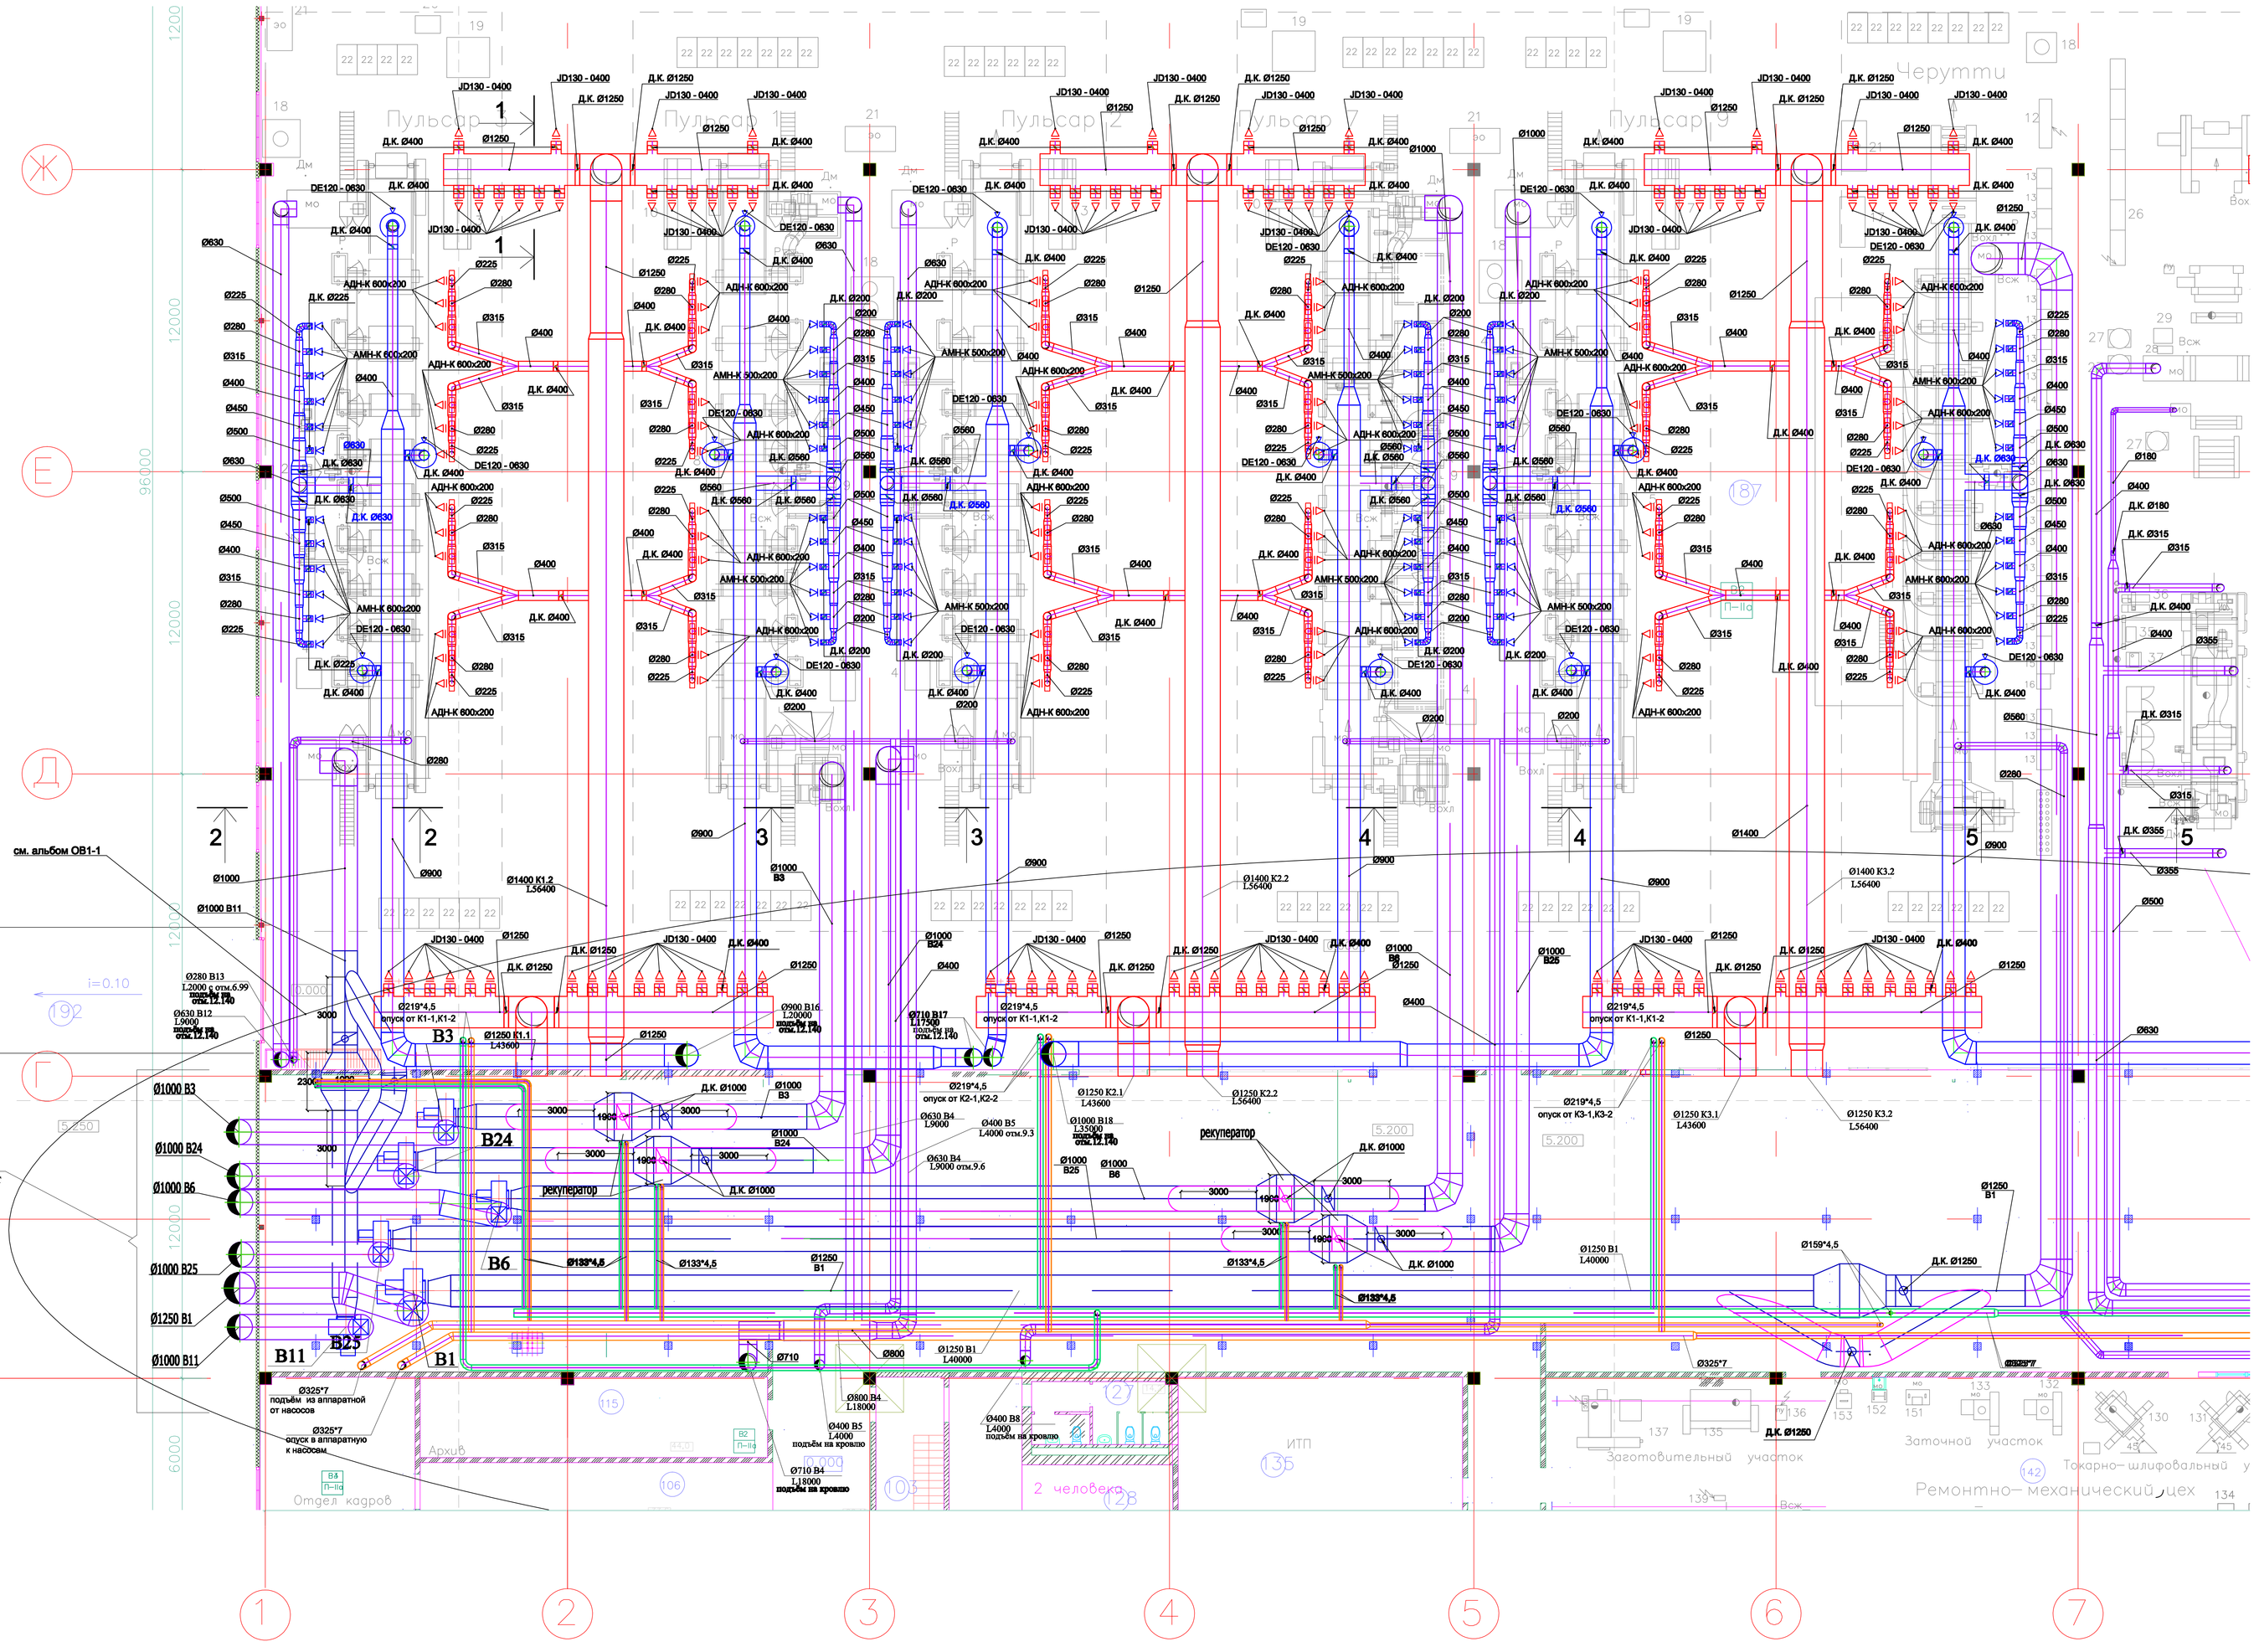
Пульсар 1
Пульсар 2
Пульсар 7
Пульсар 9
Черутти
JD130 - 0400
Д.К. Ø1250
Д.К. Ø400
DE120 - 0630
АДН-К 600х200
АМН-К 500х200
Ø1250
Ø1000
Ø630
Ø500
Ø450
Ø400
Ø355
Ø315
Ø280
Ø225
Д.К. Ø630
Д.К. Ø560
Д.К. Ø500
Д.К. Ø315
Д.К. Ø225
Д.К. Ø200
Ø1400 K1.2 L56400
Ø1400 K2.2 L56400
Ø1400 K3.2 L56400
Ø1250 K2.1 L43600
Ø1250 K2.2 L56400
Ø1250 K3.1 L43600
Ø1250 K3.2 L56400
Ø1250 B1 L40000
Ø1000 B3
Ø1000 B24
Ø1000 B6
Ø1000 B25
Ø1250 B1
Ø1000 B11
Ø1000 B5
Ø1000 B8
Ø1000 B18 L35000
Ø1000 B17 L17500
Ø800 B4 L18000
Ø710 B4 L18000
Ø400 B5 L4000
Ø400 B8 L4000
Ø280 B13 L2000
Ø630 B12 L9000
Ø900 B16 L20000
Ø219*4,5
Ø133*4,5
Ø159*4,5
Ø325*7
опуск от К1-1,К1-2
опуск от К2-1,К2-2
опуск от К3-1,К3-2
подъём из аппаратной от насосов
опуск в аппаратную к насосам
подъём на кровлю
рекуператор
B3
B24
B6
B11
B25
B1
B23
Ø630 B4 L9000
Ø400 B5 L4000
К станции регенерации смотри отдельный проект
см. альбом ОВ1-1
i=0.10
Архив
Отдел кадров
2 человека
ИТП
Заготовительный участок
Заточной участок
Токарно-шлифовальный у
Ремонтно-механический цех
Вск
Вскп
Вскп1
Вскп2
