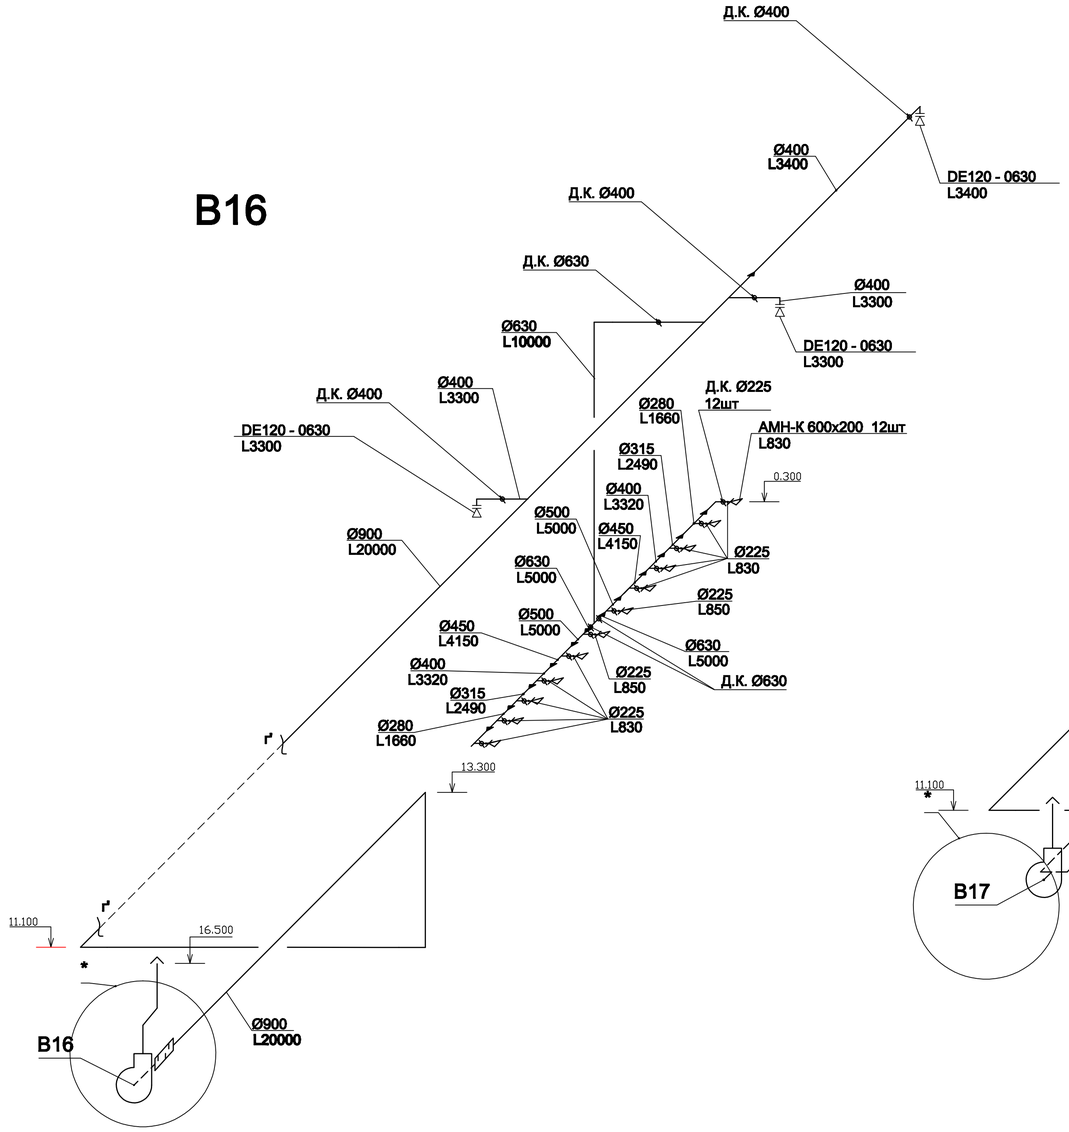

* Примечание смотри лист 2, альбом ОВ1-2.

						Заказчик "ИСК ЕВРАЗИЯ" ОПМ-011/1-08 ОВ1-2
1	-	Зам.	01-09		05.03.09	Реконструкция блоков А и В3, корпуса №5 ПЛК "Северное Домодедово" под производственные нужды ЗАО "Мультифлекс", расположенного по адресу: М.О., г.Домодедово, м-н Северный, ул. Логистическая, д. 1/3
1	1	-	02-08		31.10.08	
Изм.	Кол. уч.	Лист	№ док.	Подп.	Дата	
ГИП		Никифоров А.В.			14.08.08	Блок А. Перепрофилирование складского корпуса в производственный корпус
Гл.спец.		Фомичев А.В.				
Вед.спец.		Жафяров Р.М.				Вентиляция. Схемы систем В3, В16, В17.
Вед.спец.		Фокин А.А.				
Н.контр.		Федоров А.Ю.				

Стадия	Лист	Листов
Р	6	11

ООО "КИМ-Ш"

Согласовано

Взам. инв. №

Подп. и дата

Инв. № подл.