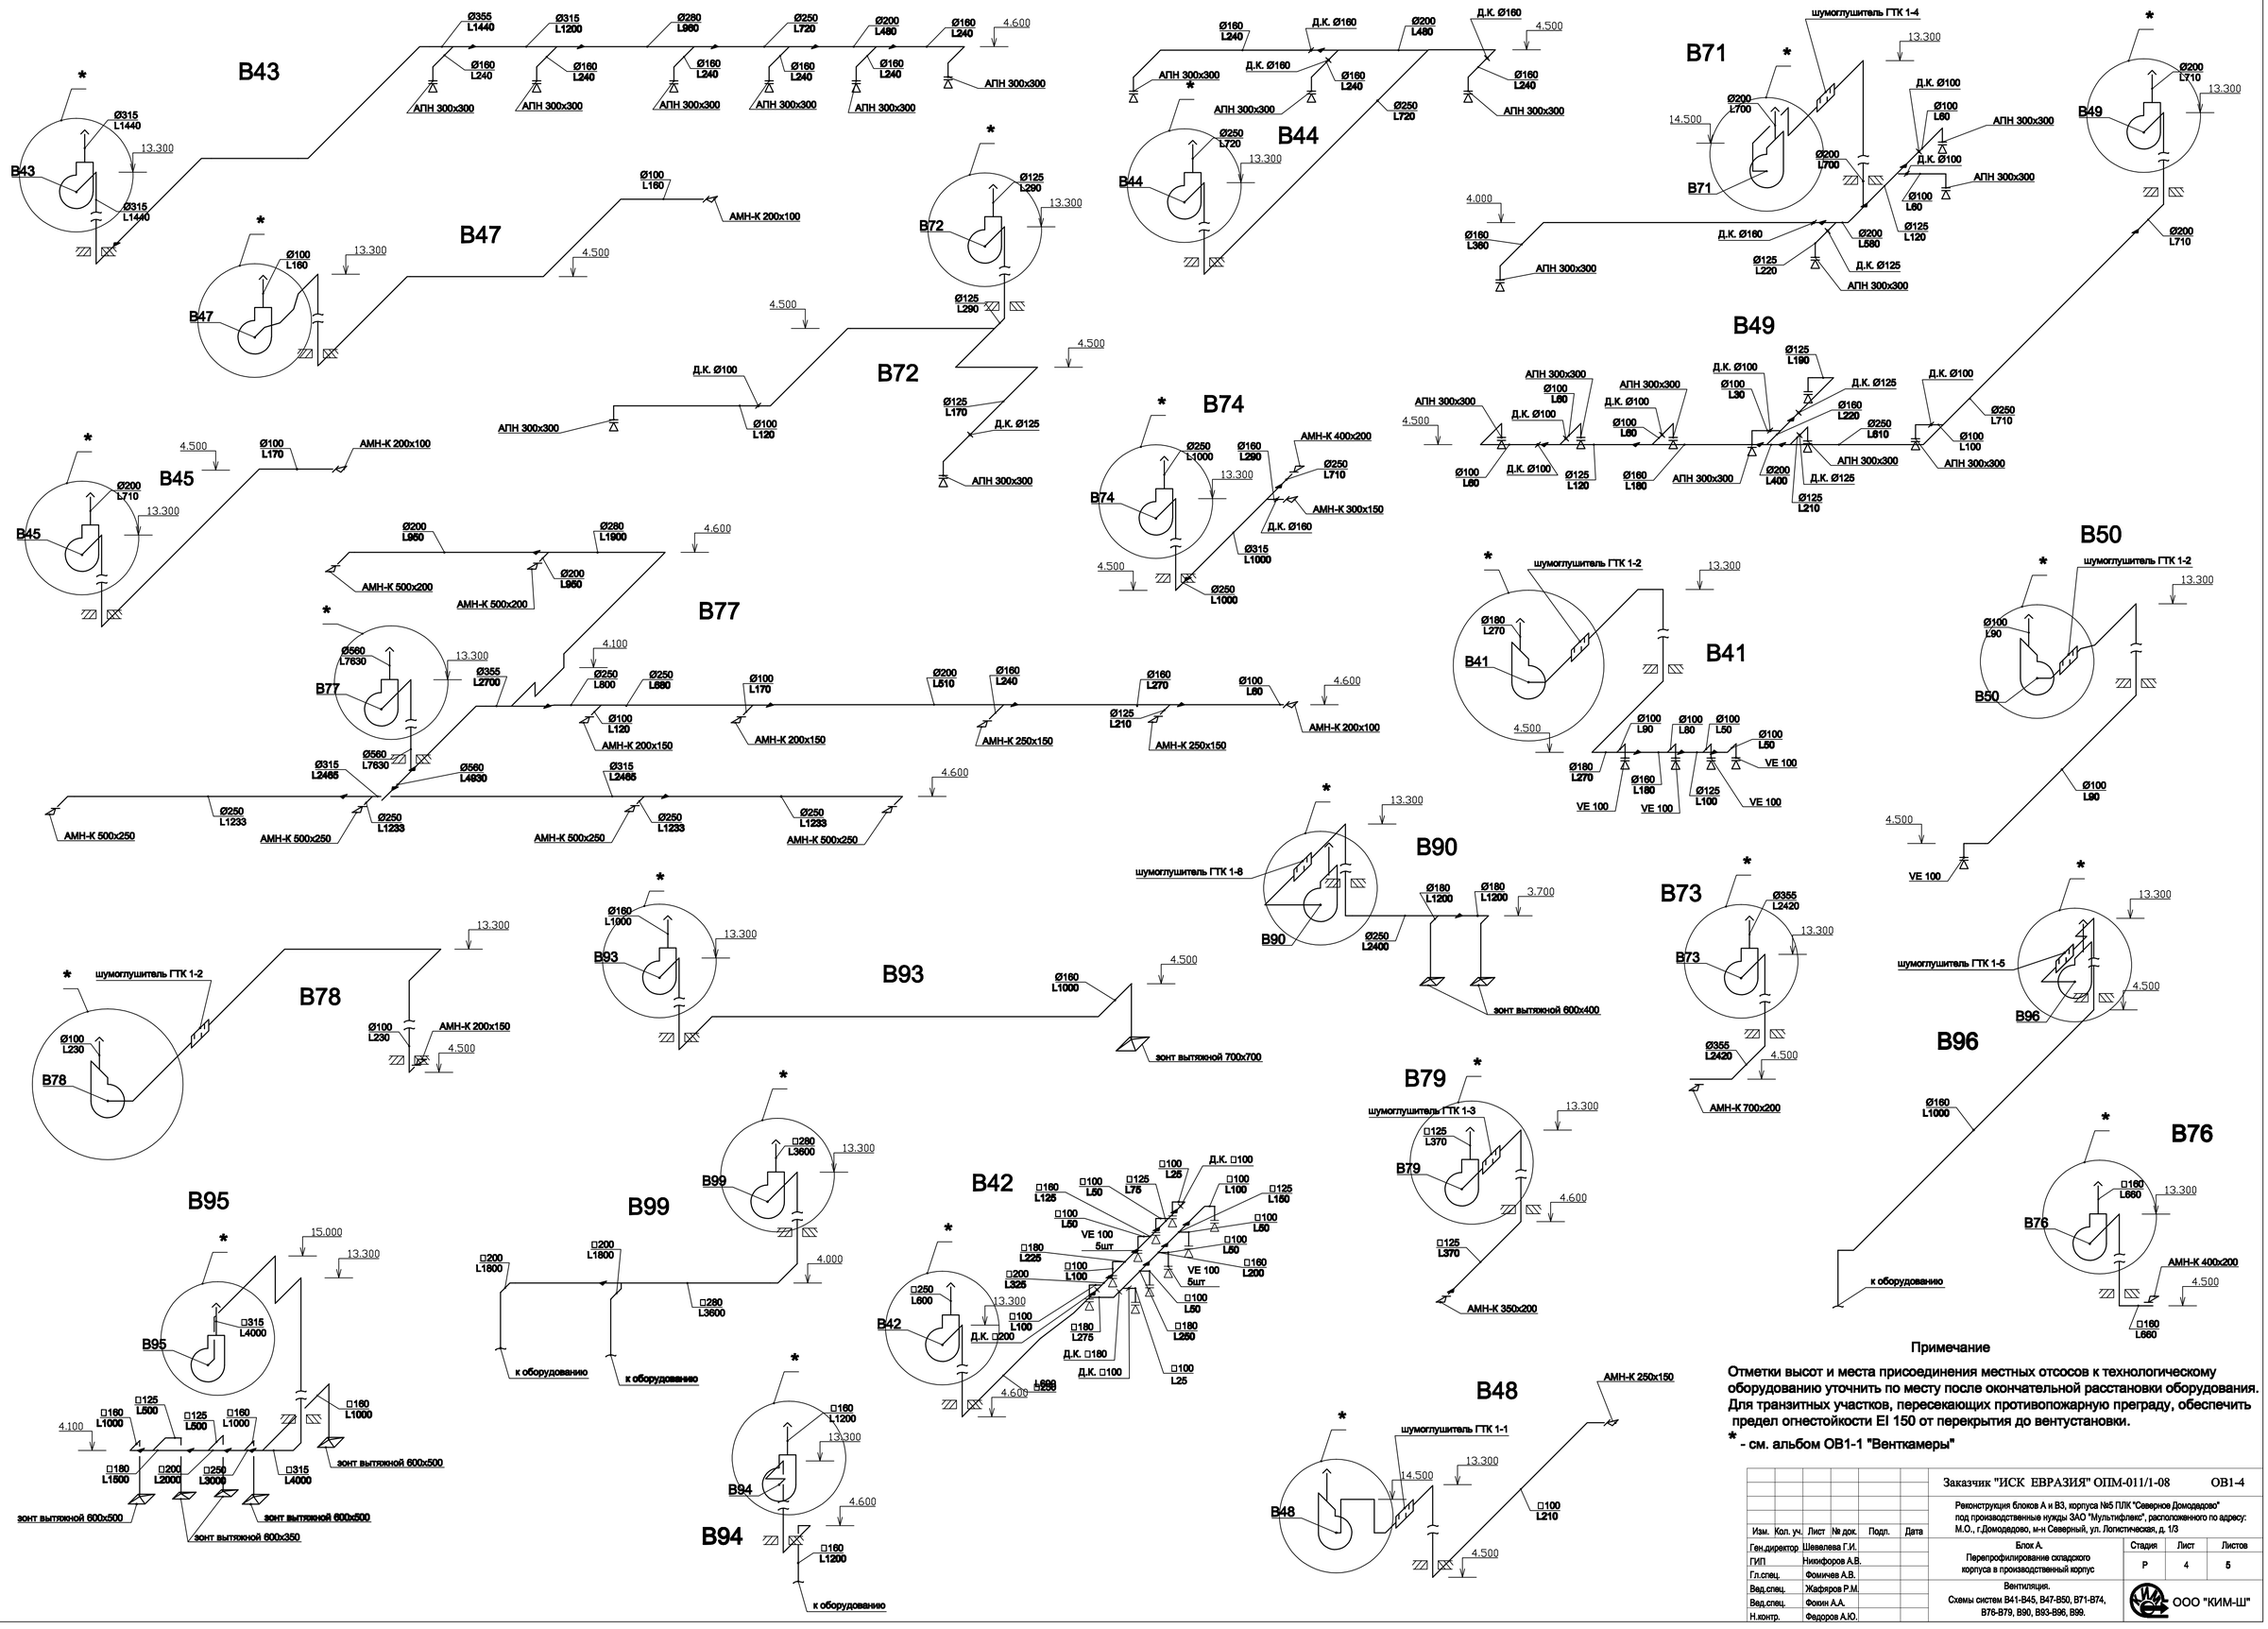

Согласовано

Взам. инв. №

Подп. и дата

Инв. № подл.

Примечание

Отметки высот и места присоединения местных отсосов к технологическому оборудованию уточнить по месту после окончательной расстановки оборудования. Для транзитных участков, пересекающих противопожарную преграду, обеспечить предел огнестойкости EI 150 от перекрытия до вентустановки.

*** - см. альбом ОВ1-1 "Венткамеры"**

Изм.	Кол. уч.	Лист	№ док.	Подп.	Дата		
Ген.директор		Шевелева Г.И.					
ГИП		Никифоров А.В.					
Гл.спец.		Фомичев А.В.					
Вед.спец.		Жафяров Р.М.					
Вед.спец.		Фокин А.А.					
Н.контр.		Федоров А.Ю.					

Заказчик "ИСК ЕВРАЗИЯ" ОПМ-011/1-08 — ОВ1-4

Реконструкция блоков А и В3, корпуса №5 ПЛК "Северное Домодедово" под производственные нужды ЗАО "Мультифлекс", расположенного по адресу: М.О., г.Домодедово, м-н Северный, ул. Логистическая, д. 1/3

Блок А.
Перепрофилирование складского корпуса в производственный корпус

Стадия	Лист	Листов
Р	4	5

Вентиляция.
Схемы систем В41-В45, В47-В50, В71-В74, В76-В79, В90, В93-В96, В99.

ООО "КИМ-Ш"