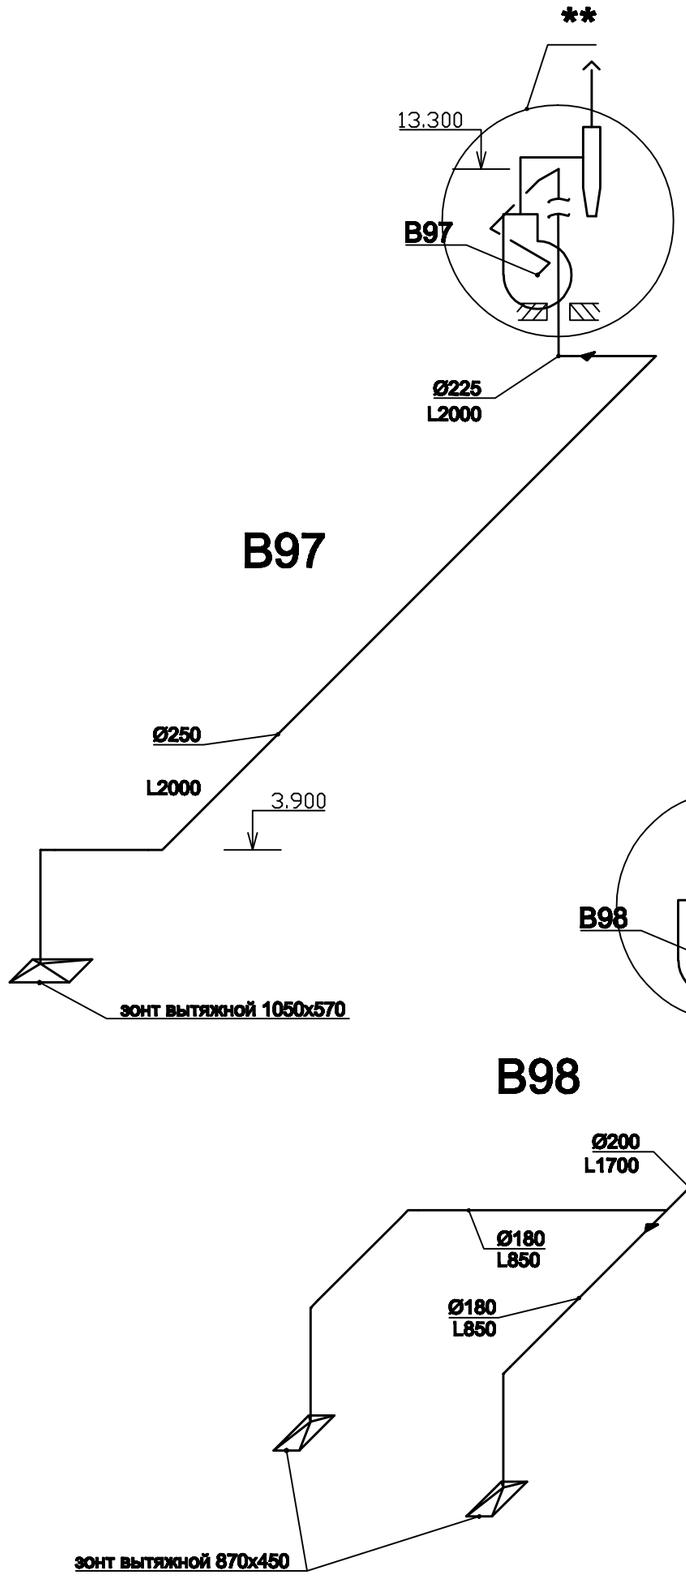

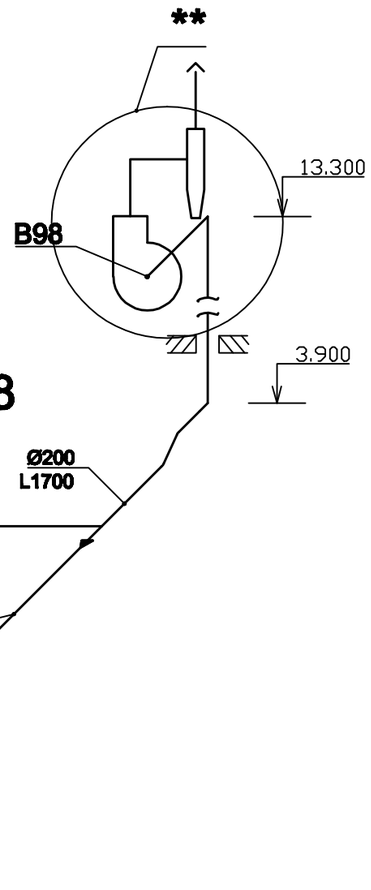

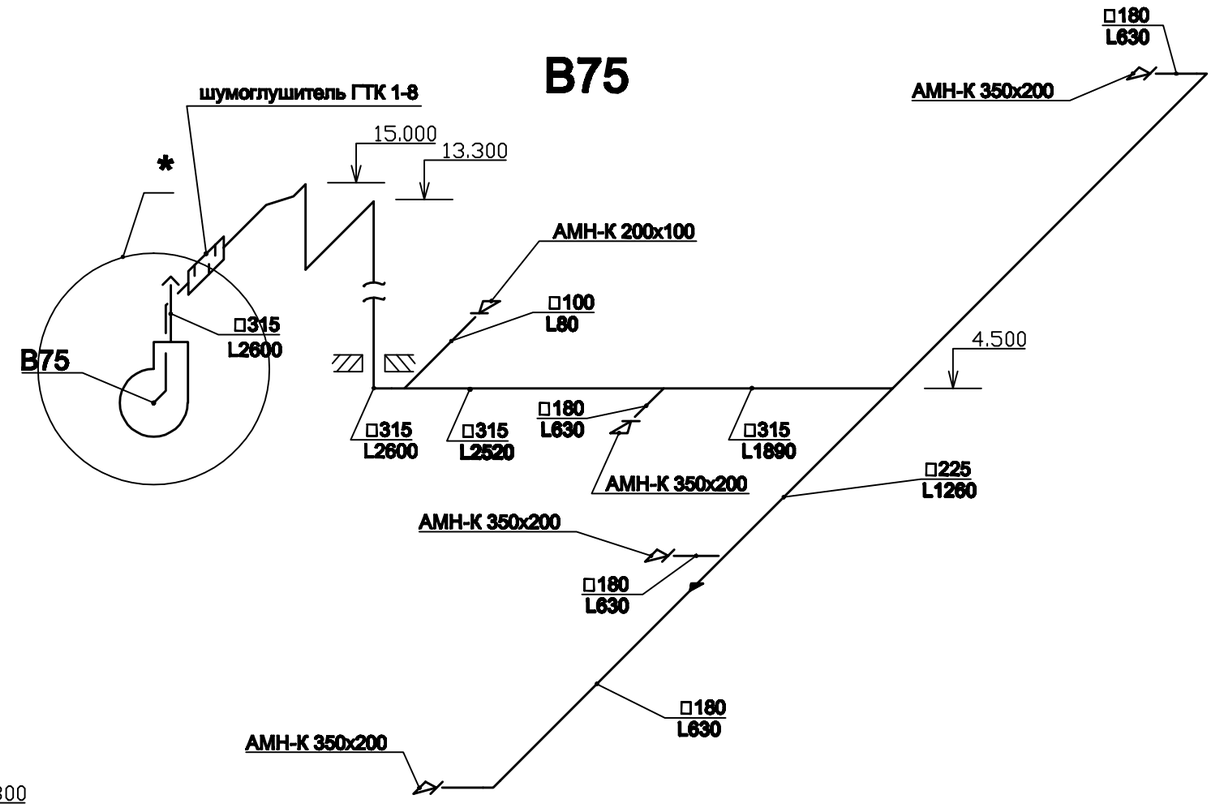

Примечание

Отметки высот и места присоединения местных отсосов к технологическому оборудованию уточнить по месту после окончательной расстановки оборудования. Для транзитных участков, пересекающих противопожарную преграду, обеспечить предел огнестойкости EI 150 от перекрытия до вентустановки.

*** - см. альбом ОВ1-1 "Венткамеры"**

**** - вентилятор входит в комплект с пылеочистным оборудованием**

Согласовано

Взам. инв. №

Подп. и дата

Инв. № подл.

Изм.	Кол. уч.	Лист	№ док.	Подп.	Дата
Ген.директор		Шевелева Г.И.			
ГИП		Никифоров А.В.			
Гл.спец.		Фомичев А.В.			
Вед.спец.		Жафяров Р.М.			
Вед.спец.		Фокин А.А.			
Н.контр.		Федоров А.Ю.			

Заказчик "ИСК ЕВРАЗИЯ" ОПМ-011/1-08 ОВ1-4

Реконструкция блоков А и В3, корпуса №5 ПЛК "Северное Домодедово" под производственные нужды ЗАО "Мультифлекс", расположенного по адресу: М.О., г.Домодедово, м-н Северный, ул. Логистическая, д. 1/3

Блок А.
Перепрофилирование складского корпуса в производственный корпус

Стадия	Лист	Листов
Р	5	5

Вентиляция.
Схемы систем В75, В97, В98.

ООО "КИМ-Ш"