
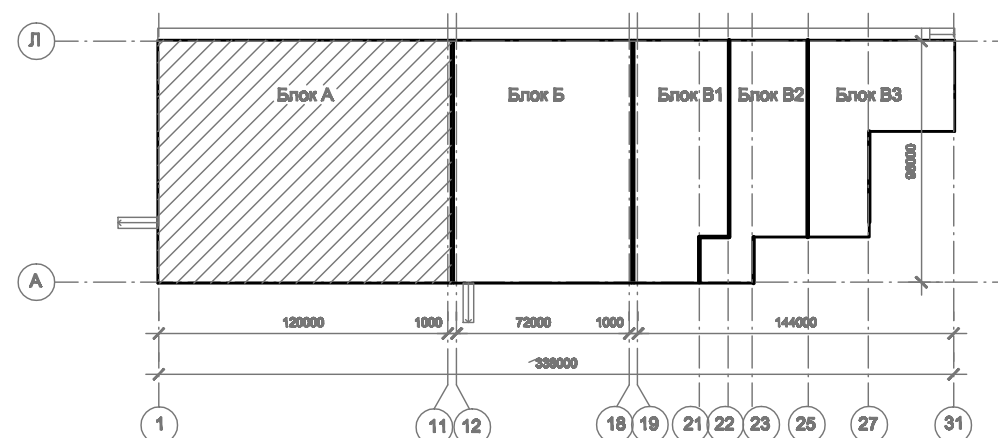
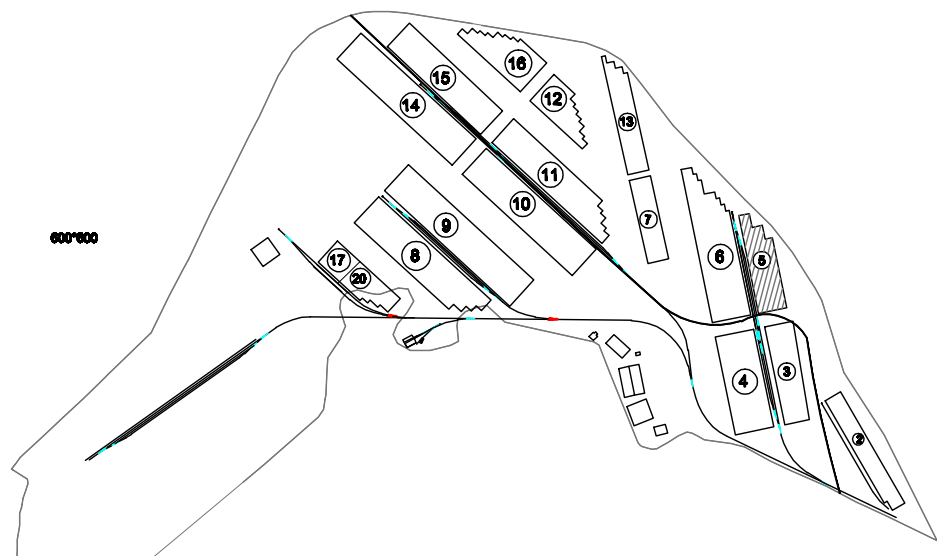
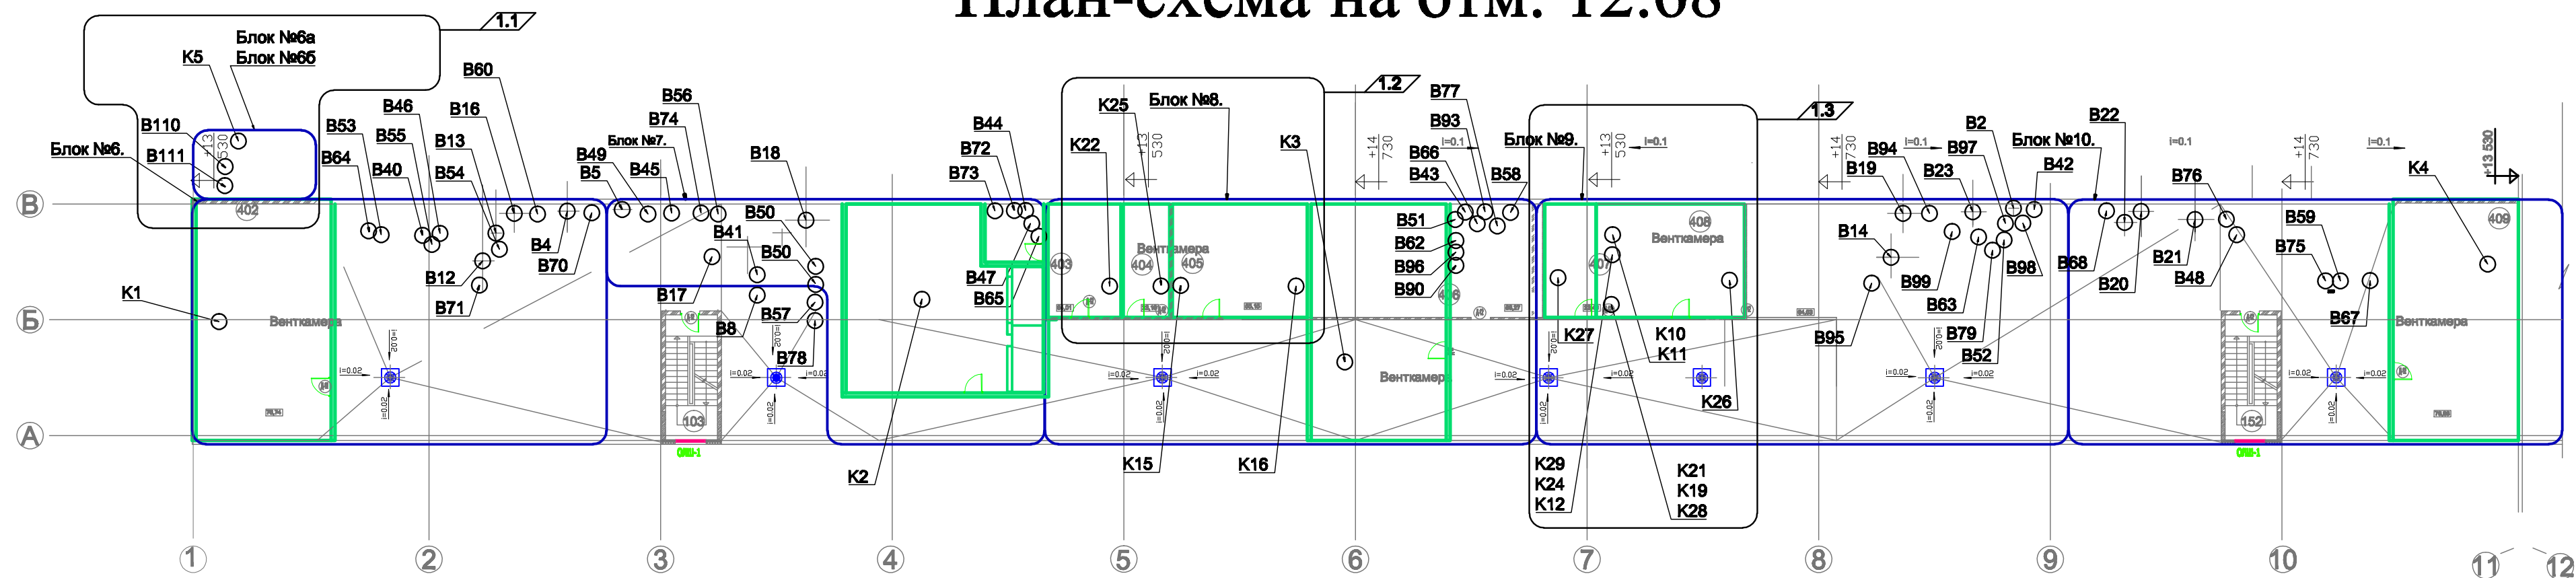



# План-схема на отм. 12.68

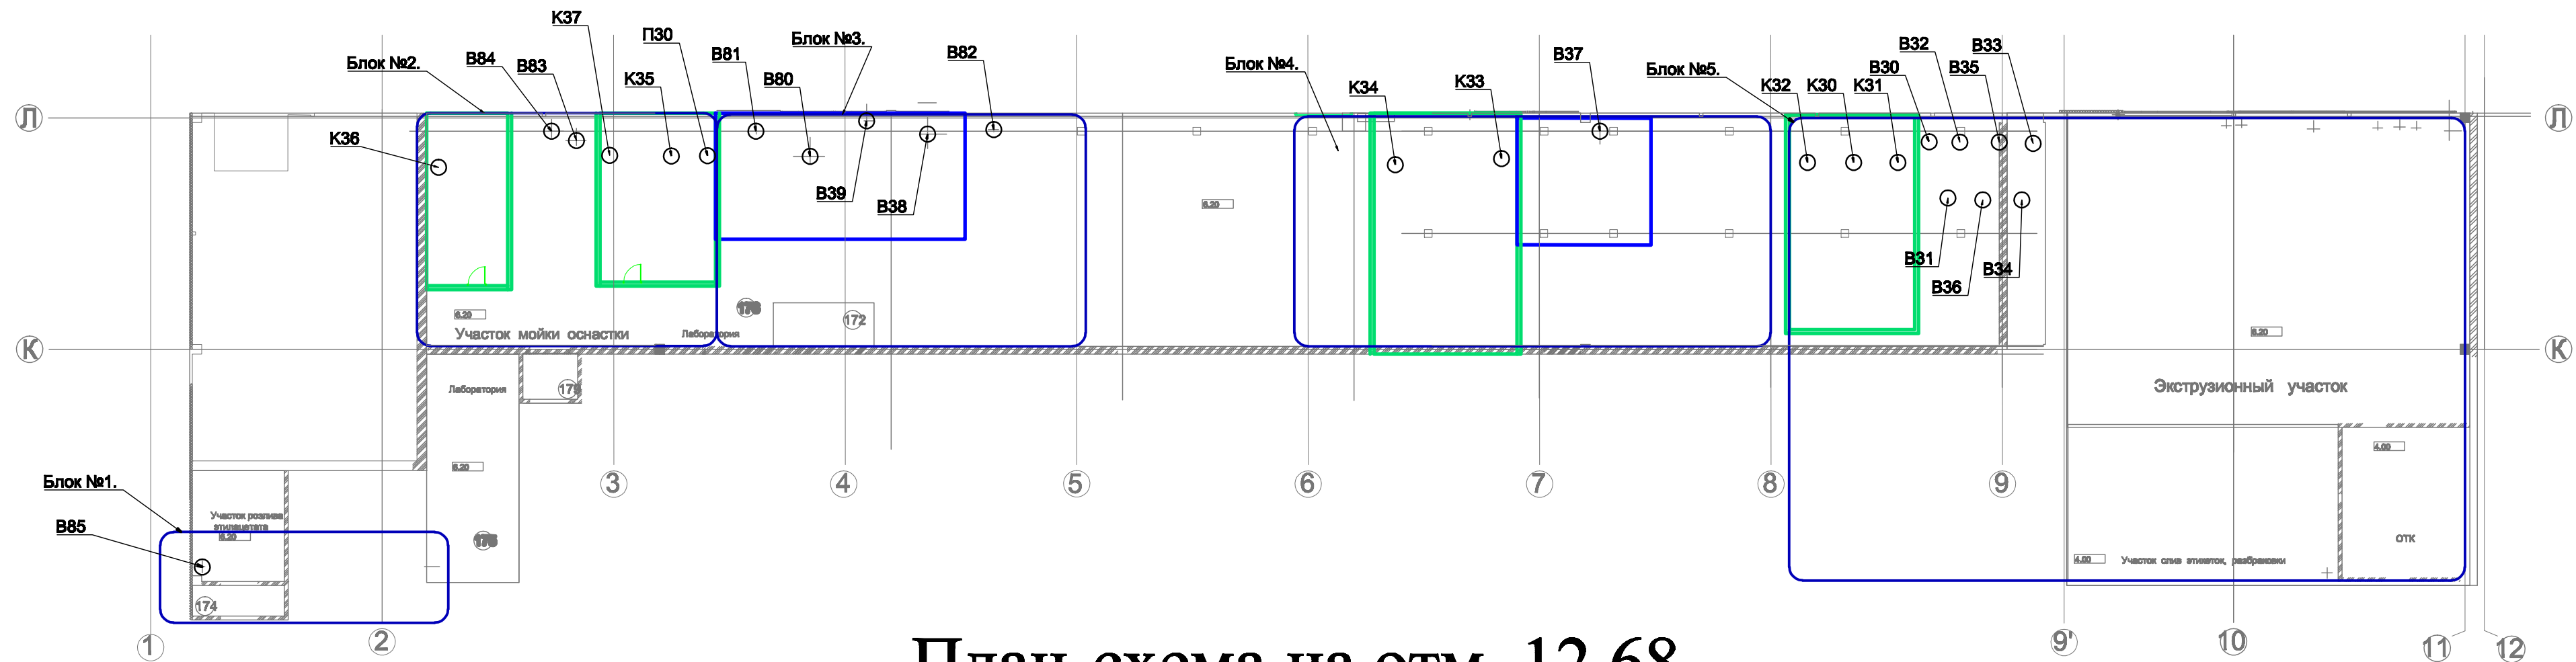

						Заказчик "ИСК ЕВРАЗИЯ" ОПМ-011/1-08	ОВ1-1-3						
						Реконструкция блоков А и ВЗ, корпуса №5 ПЛК "Северное Домодедово" под производственные нужды ЗАО "Мультифлекс", расположенного по адресу: М.О. г. Домодедово, м-н Северный, ул. Логистическая, д. 1/3							
1	3	Изм.	03-08	20.10.08		Блок А.							
Изм.	Изм.	Лист	№ док.	Подп.	Дата	Перепрофилирование складского корпуса в производственный корпус.	<table><tr><td>Старый</td><td>Лист</td><td>Листов</td></tr><tr><td>Р</td><td>3</td><td>18</td></tr></table>	Старый	Лист	Листов	Р	3	18
Старый	Лист	Листов											
Р	3	18											
Ген.директор	Шевалова Г.И.					План-схема расстановки вентоборудования.	 ООО "КИМ-Ш"						
ГИП	Никифоров А.В.												
Гл. спец.	Фомичев А.В.												
Вед. спец.	Фомин А.А.												
Инж.	Столякин Г.М.												
Н. контр.	Федоров А.Ю.												