Марка, поз.	Обозначение	Наименование	Кол.	Масса ед., кг	Примечания
		K10			
K10	LITENED 60-35 G1.31-1,1x30(N)	Приточная установка	1		
	NED				
10.1	CHR	Управляемая заслонка 600x350(h)	1		
10.2	FRU	Фильтр. Класс очистки EU3	1		
10.3	WH/3	Водяной нагреватель:	1		
		воздух tн-tк = -28+22; вода Тн-Тк =95-70° C; Q=56,6 кВт			
10.4	G1	Вентагрегат L=3390 м3/час, Нсв=500 Па	1		
10.5	FH	Гибкая вставка 600x350(h)	2		
		K11			
K11	LITENED 60-30 G1.31-1,1x30(N)	Приточная установка	1		
	NED				
11.1	CHR	Управляемая заслонка 600x300(h)	1		
11.2	FRU	Фильтр. Класс очистки EU3	1		
11.3	WH/3	Водяной нагреватель:	1		
		воздух tн-tк = -28+22; вода Тн-Тк =95-70° C; Q=52,6 кВт			
11.4	G1	Вентагрегат L=3150 м3/час, Нсв=540 Па	1		
11.5	FH	Гибкая вставка 600x300(h)	2		
		K29			
K29	LITENED 50-30 G1.31-1,1x30(N)	Приточная установка	1		
	NED				
29.1	CHR	Управляемая заслонка 500x300(h)	1		
29.2	FRU	Фильтр. Класс очистки EU3	1		
29.3	WH/3	Водяной нагреватель:	1		
		воздух tн-tк = -28+22; вода Тн-Тк =95-70° C; Q=42,4 кВт			
29.4	G1	Вентагрегат L=2540 м3/час, Нсв=700 Па	1		
29.5	FH	Гибкая вставка 500x300(h)	2		
		K24			
K24	LITENED 70-40 G1.31-2,2x30(R)	Приточная установка	1		
	NED				
24.1	CHR	Управляемая заслонка 700x400(h)	1		
24.2	FRU	Фильтр. Класс очистки EU3	1		
24.3	WH/3	Водяной нагреватель:	1		
		воздух tн-tк = -28+22; вода Тн-Тк =95-70° C; Q=66,5 кВт			
24.4	G1	Вентагрегат L=3990 м3/час, Нсв=600 Па	1		
24.5	FH	Гибкая вставка 700x400(h)	2		
		K12			
K12	LITENED 50-25 G1.22-0,37x30(R)	Приточная установка	1		
	NED				
12.1	CHR	Управляемая заслонка 500x250(h)	1		
12.2	FRU	Фильтр. Класс очистки EU3	1		
12.3	WH/2	Водяной нагреватель:	1		
		воздух tн-tк = -28+22; вода Тн-Тк =95-70° C; Q=14 кВт			
12.4	G1	Вентагрегат L=840 м3/час, Нсв=500 Па	1		
12.5	FH	Гибкая вставка 500x250(h)	2		

Марка, поз.	Обозначение	Наименование	Кол.	Масса ед., кг	Примечания
		K21			
K21	LITENED 50-25 G1.22-0,37x30(R)	Приточная установка	1		
	NED				
21.1	CHR	Управляемая заслонка 500x250(h)	1		
21.2	FRU	Фильтр. Класс очистки EU3	1		
21.3	WH/2	Водяной нагреватель:	1		
		воздух tн-tк = -28+22; вода Тн-Тк =95-70° C; Q=10,5 кВт			
21.4	G1	Вентагрегат L=630 м3/час, Нсв=550 Па	1		
21.5	FH	Гибкая вставка 500x250(h)	2		
		K28			
K28	LITENED 50-30 G1.28-1,1x30(R)	Приточная установка	1		
	NED				
28.1	CHR	Управляемая заслонка 500x300(h)	1		
28.2	FRU	Фильтр. Класс очистки EU3	1		
28.3	WH/3	Водяной нагреватель:	1		
		воздух tн-tк = -28+22; вода Тн-Тк =95-70° C; Q=39,7 кВт			
28.4	G1	Вентагрегат L=2385 м3/час, Нсв=610 Па	1		
28.5	FH	Гибкая вставка 500x300(h)	2		
		K19			
K19	LITENED 80-50 G1.35-3x30(R)	Приточная установка	1		
	NED				
19.1	CHR	Управляемая заслонка 800x500(h)	1		
19.2	FRU	Фильтр. Класс очистки EU3	1		
19.3	WH/3	Водяной нагреватель:	1		
		воздух tн-tк = -28+22; вода Тн-Тк =95-70° C; Q=112,4 кВт			
19.4	G1	Вентагрегат L=6740 м3/час, Нсв=600 Па	1		
19.5	FH	Гибкая вставка 800x500(h)	2		
		K27			
K27	LITENED 80-50 G1.35-2,2x30(N)	Приточная установка	1		
	NED				
27.1	CHR	Управляемая заслонка 800x500(h)	1		
27.2	FRU	Фильтр. Класс очистки EU3	1		
27.3	WH/3	Водяной нагреватель:	1		
		воздух tн-tк = -28+22; вода Тн-Тк =95-70° C; Q=96,5 кВт			
27.4	G1	Вентагрегат L=5850 м3/час, Нсв=550 Па	1		
27.5	FH	Гибкая вставка 800x500(h)	2		
		K26			
K26	AIRNED-M12P/K1/P1/A1.2. P63.R-7,5x15/P1	Приточная установка	1		
	NED				
26.1	K1	Управляемая заслонка 810x1338(b)	1		
26.2	A1	Фильтр. Класс очистки EU4	1		
26.3	A1	Водяной нагреватель:	1		
		воздух tн-tк = -28+22; вода Тн-Тк =95-70° C; Q=316,9 кВт			
26.4	A1	Вентагрегат L=18985 м3/час, Нсв=640 Па	1		
26.5	P1	Гибкая вставка 810x1328(b)	2		

СЕЧЕНИЕ 2-2

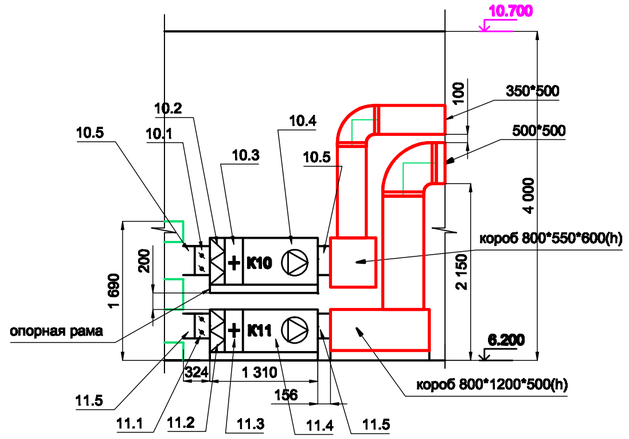

СЕЧЕНИЕ 3-3

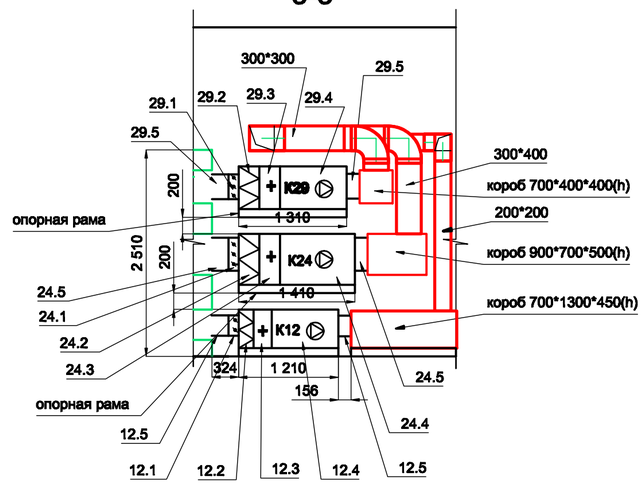

Примечание:

1. Приточные системы теплоизолируются - от воздухозабора до калорифера подогрева b=40мм, транзитные участки воздуховодов приточных систем, проходящих по улице - b=19мм. Вытяжные системы, расположенные в помещении - от вентагрегата до устья шахты b=10мм. Вытяжные системы, расположенные на кровле - от выхода воздуховода из шахты до края выбросного отверстия, b=10мм.
2. Воздухозабор должен быть оборудован ревизионным люком.
3. Транзитные участки воздуховодов покрываются огнезащитным покрытием.

						Заказчик "ИСК ЕВРАЗИЯ" ОПМ-011/1-08	ОВ1-1-13
						Реконструкция блоков А и В3, корпуса №5 ПЛК "Северное Домодедово" под производственные нужды ЗАО "Мультифлекс", расположенного по адресу: М.О. г. Домодедово, м-н Северный, ул. Логистическая, д. 1/3	
1	-	Нов.	03-08		20.10.06		
Изм.	Кол.уч.	Лист	№ док.	Подп.	Дата		
Ген.директор		Шевелева Г.И.				Блок А. Перепрофилирование складского корпуса в производственный корпус.	Стадия: Р; Лист: 13; Листов: 18
ГИП		Никифоров А.В.					
Гл.спец.		Фомичев А.В.					
Вед.спец.		Фокин А.А.				Сечения 2-2, 3-3. М1:50	ООО "КИМ-Ш"
Инж.		Стоякин Г.М.					
Н. контр.		Федоров А.Ю.					

Согласовано

Взам. инв. №

Подп. и дата

Инв. № подл.